



令和7年度

市営新館第3住宅A棟住戸改善工事(浴室改修)


白石市

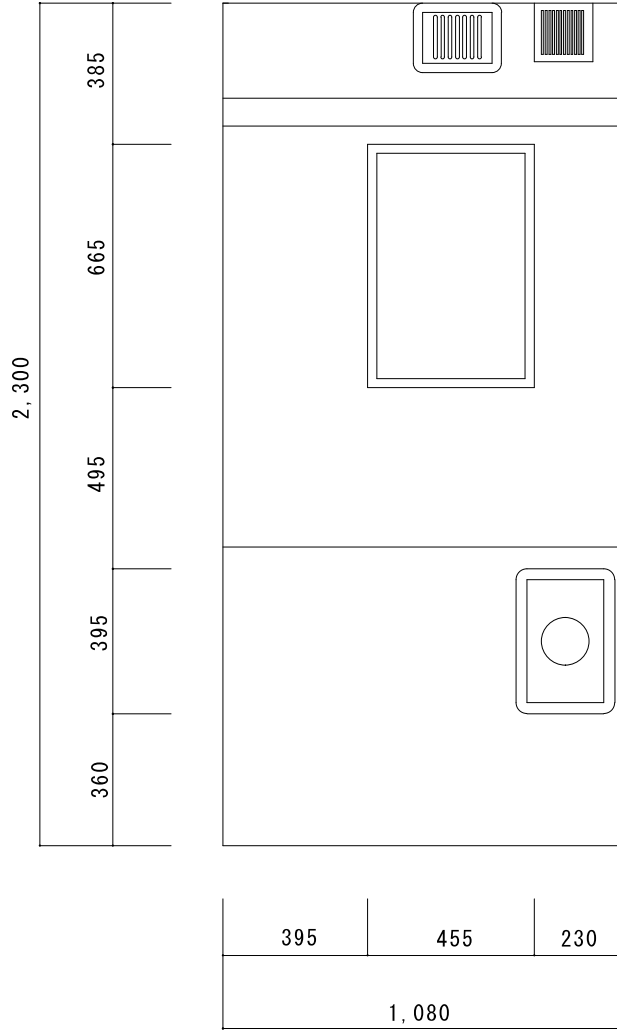

【 B面 】


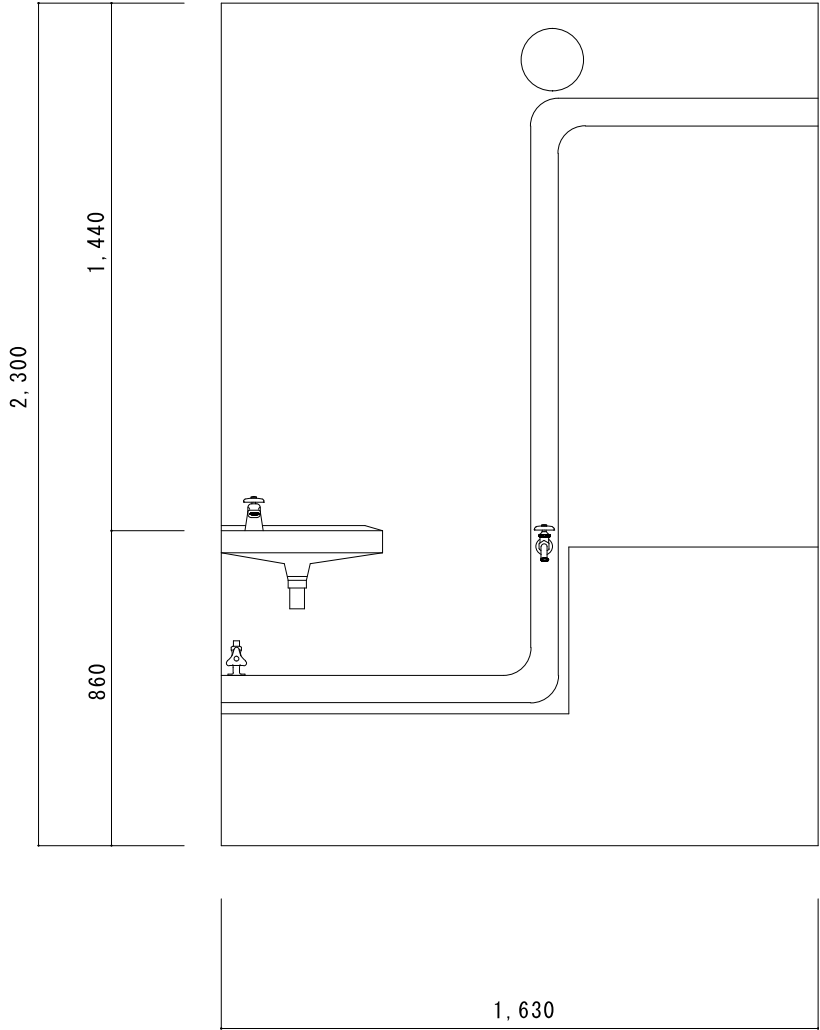


【 A面 】

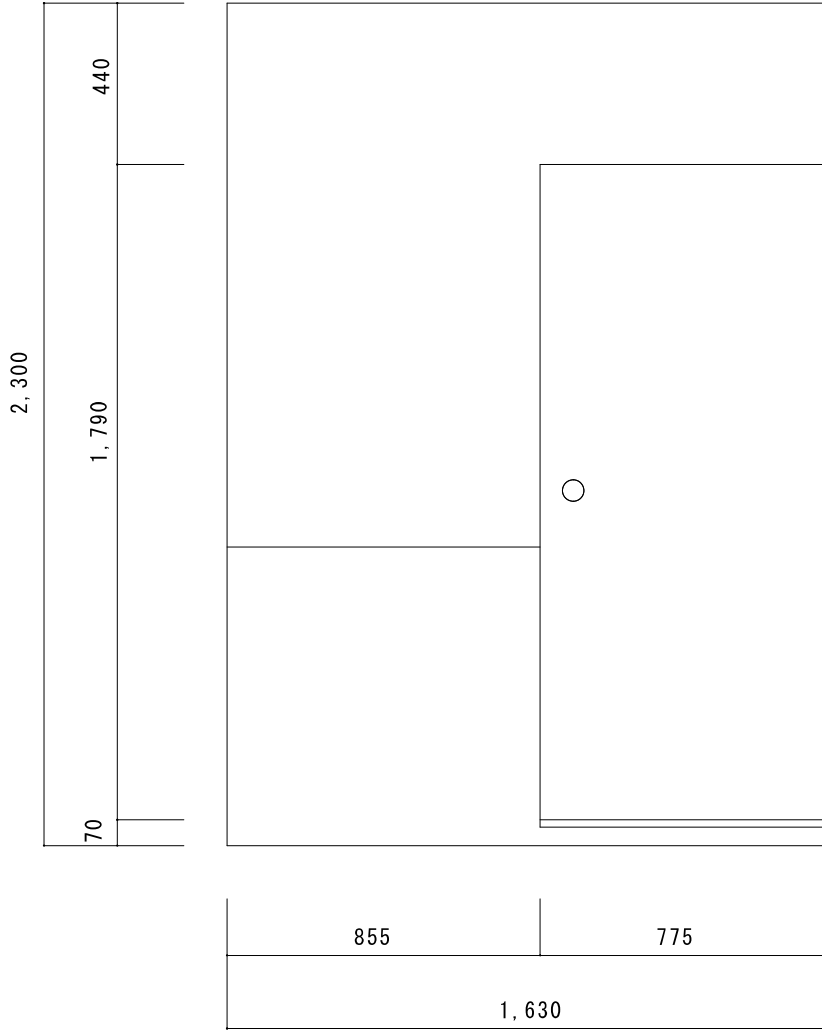


【 C面 】

白石市建設部建設課	特 記 事 項				工 事 名 称	令和7年度 市営新館第3住宅A棟住戸改善工事(浴室改修)				
	-----				図 面 名 称	断面詳細図(既設)				
	-----					縮 尺	1 : 20	日 付	図 面 No.	3

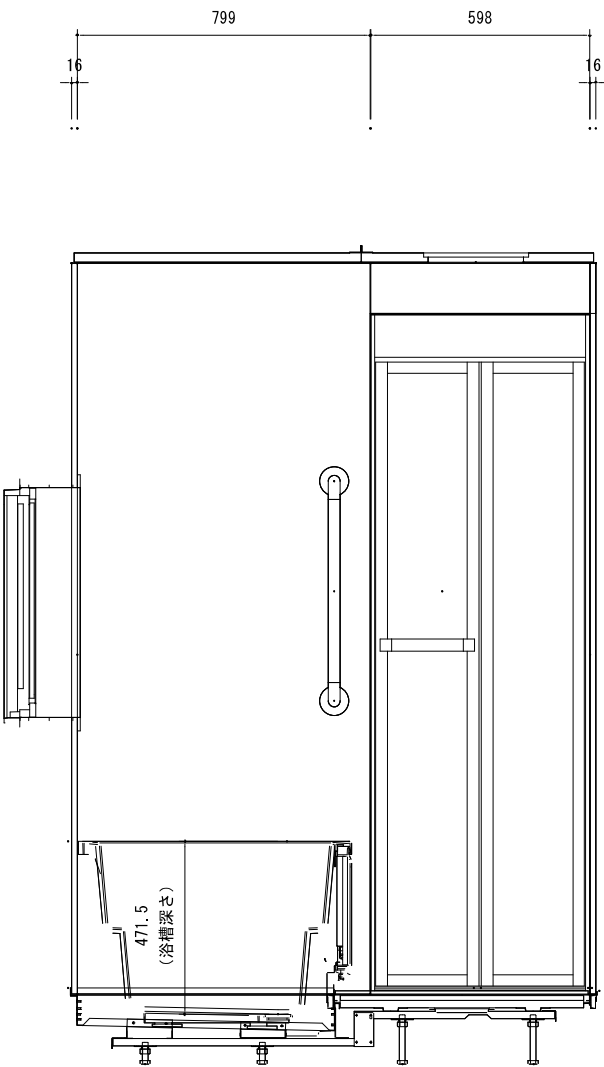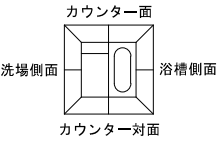



＜カウンター対面図＞

■ボルト脚架台高さ寸法
浴ずり高さに対して
-9 ～ + 1 mm調整可能

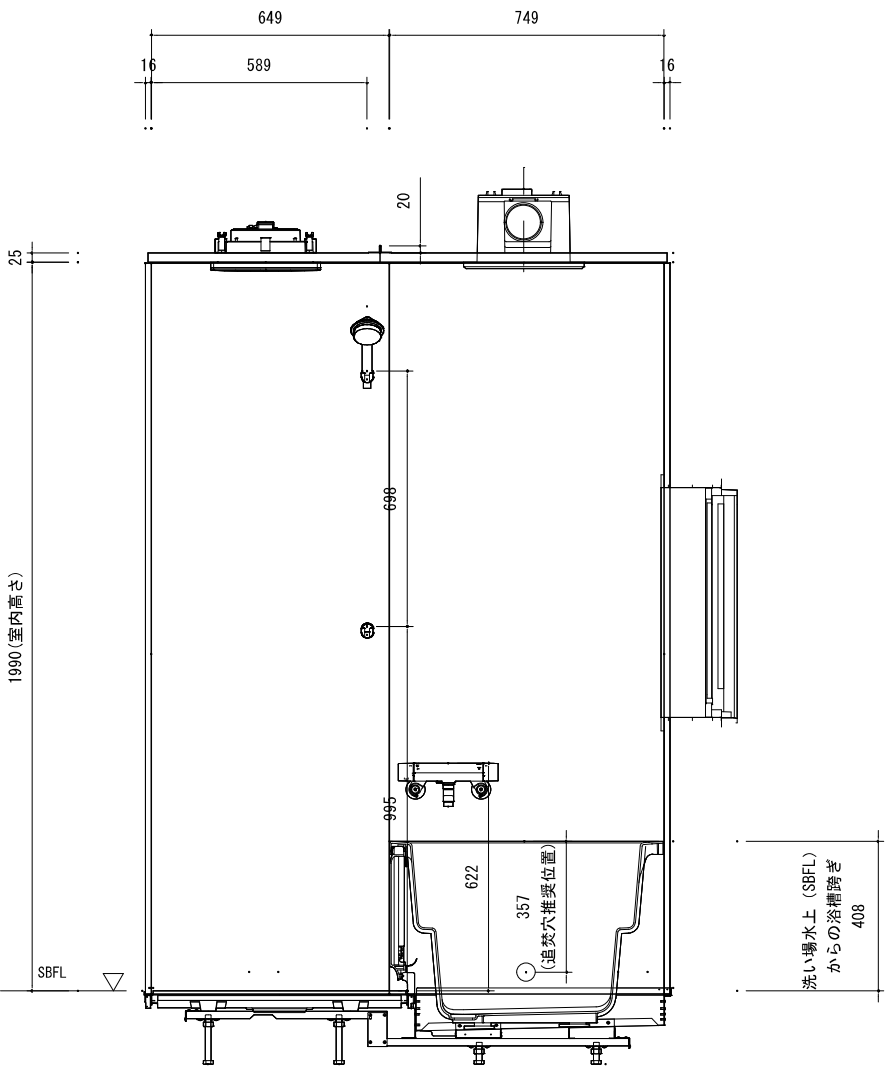


＜カウンター面図＞

白石市建設部建設課	特記事項				工事名称	令和7年度 市営新館第3住宅A棟住戸改善工事(浴室改修)				
					図面名称	浴室改修計画図(新設)				
						縮尺	1:20	日付		図面 No. 4

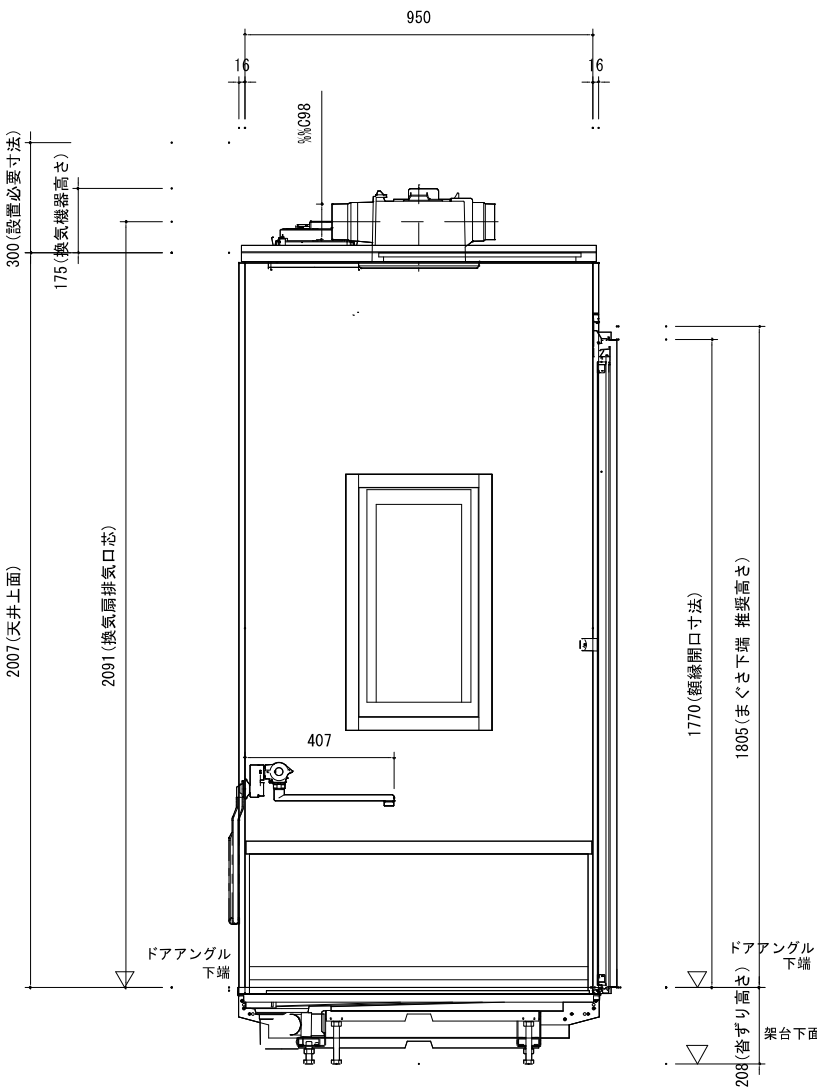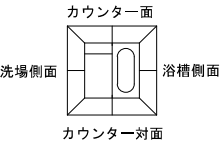

＜浴槽側面図＞

■ボルト脚架台高さ寸法
浴ずり高さに対して
-9 ～ + 1 mm調整可能

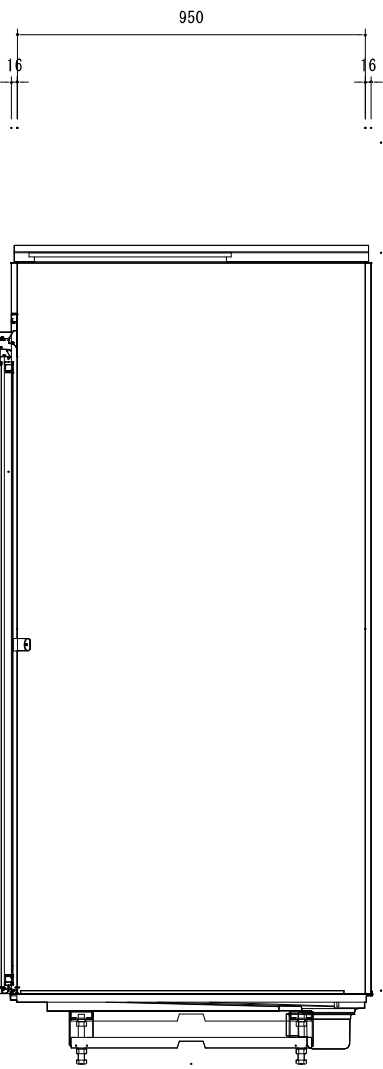


＜洗場側面図＞


白石市建設部建設課	特記事項				工事名称	令和7年度 市営新館第3住宅A棟住戸改善工事(浴室改修)				
					図面名称	浴室改修計画図(新設)				
						縮尺	1:20	日付		図面 No. 5

カウンター面
洗場側面
浴槽側面
カウンター対面


■留意事項
※印寸法は給水給湯管の
突出寸法18mmを含みます。

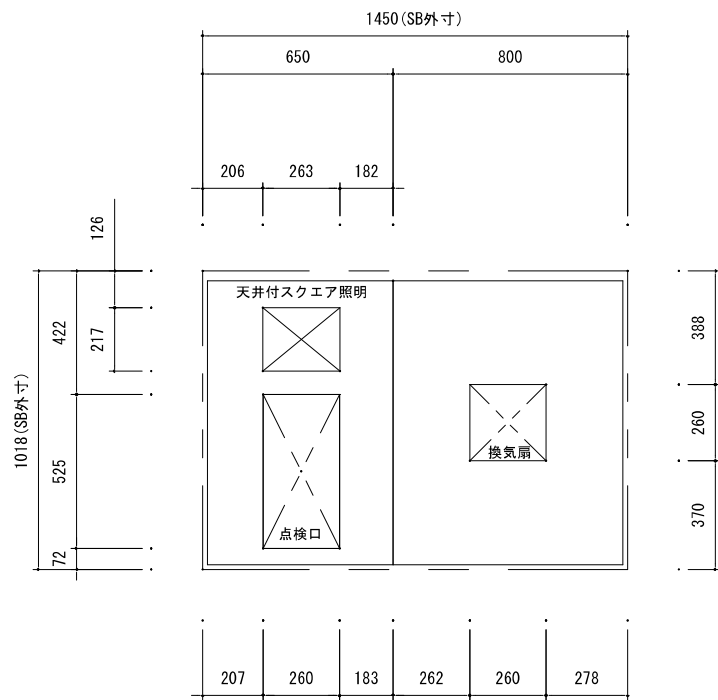

＜天井伏図＞

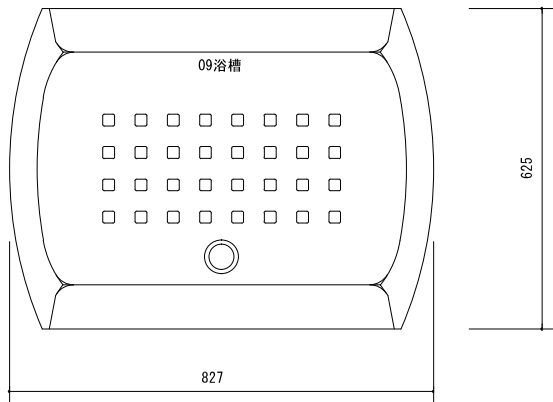


＜浴槽詳細図＞

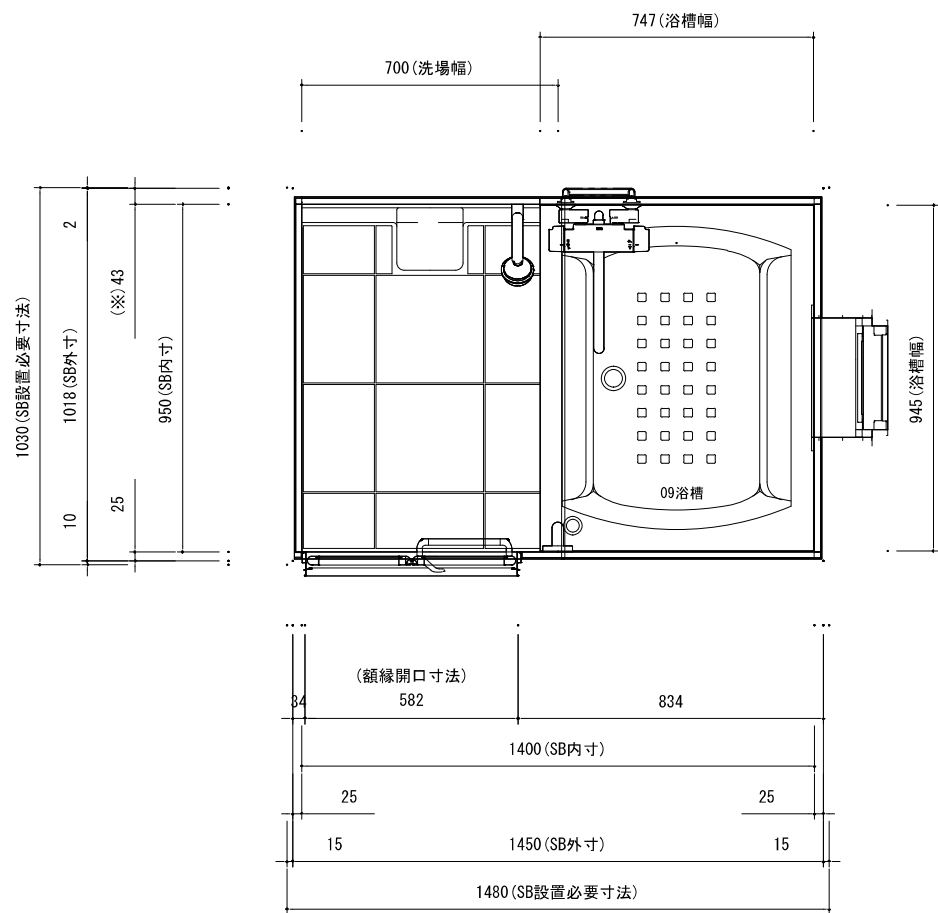

＜平面図＞

白石市建設部建設課	特記事項				工事名称	令和7年度 市営新館第3住宅A棟住戸改善工事(浴室改修)				
					図面名称	浴室改修計画図(新設)				
						縮尺	1:20	日付	図面 No.	6

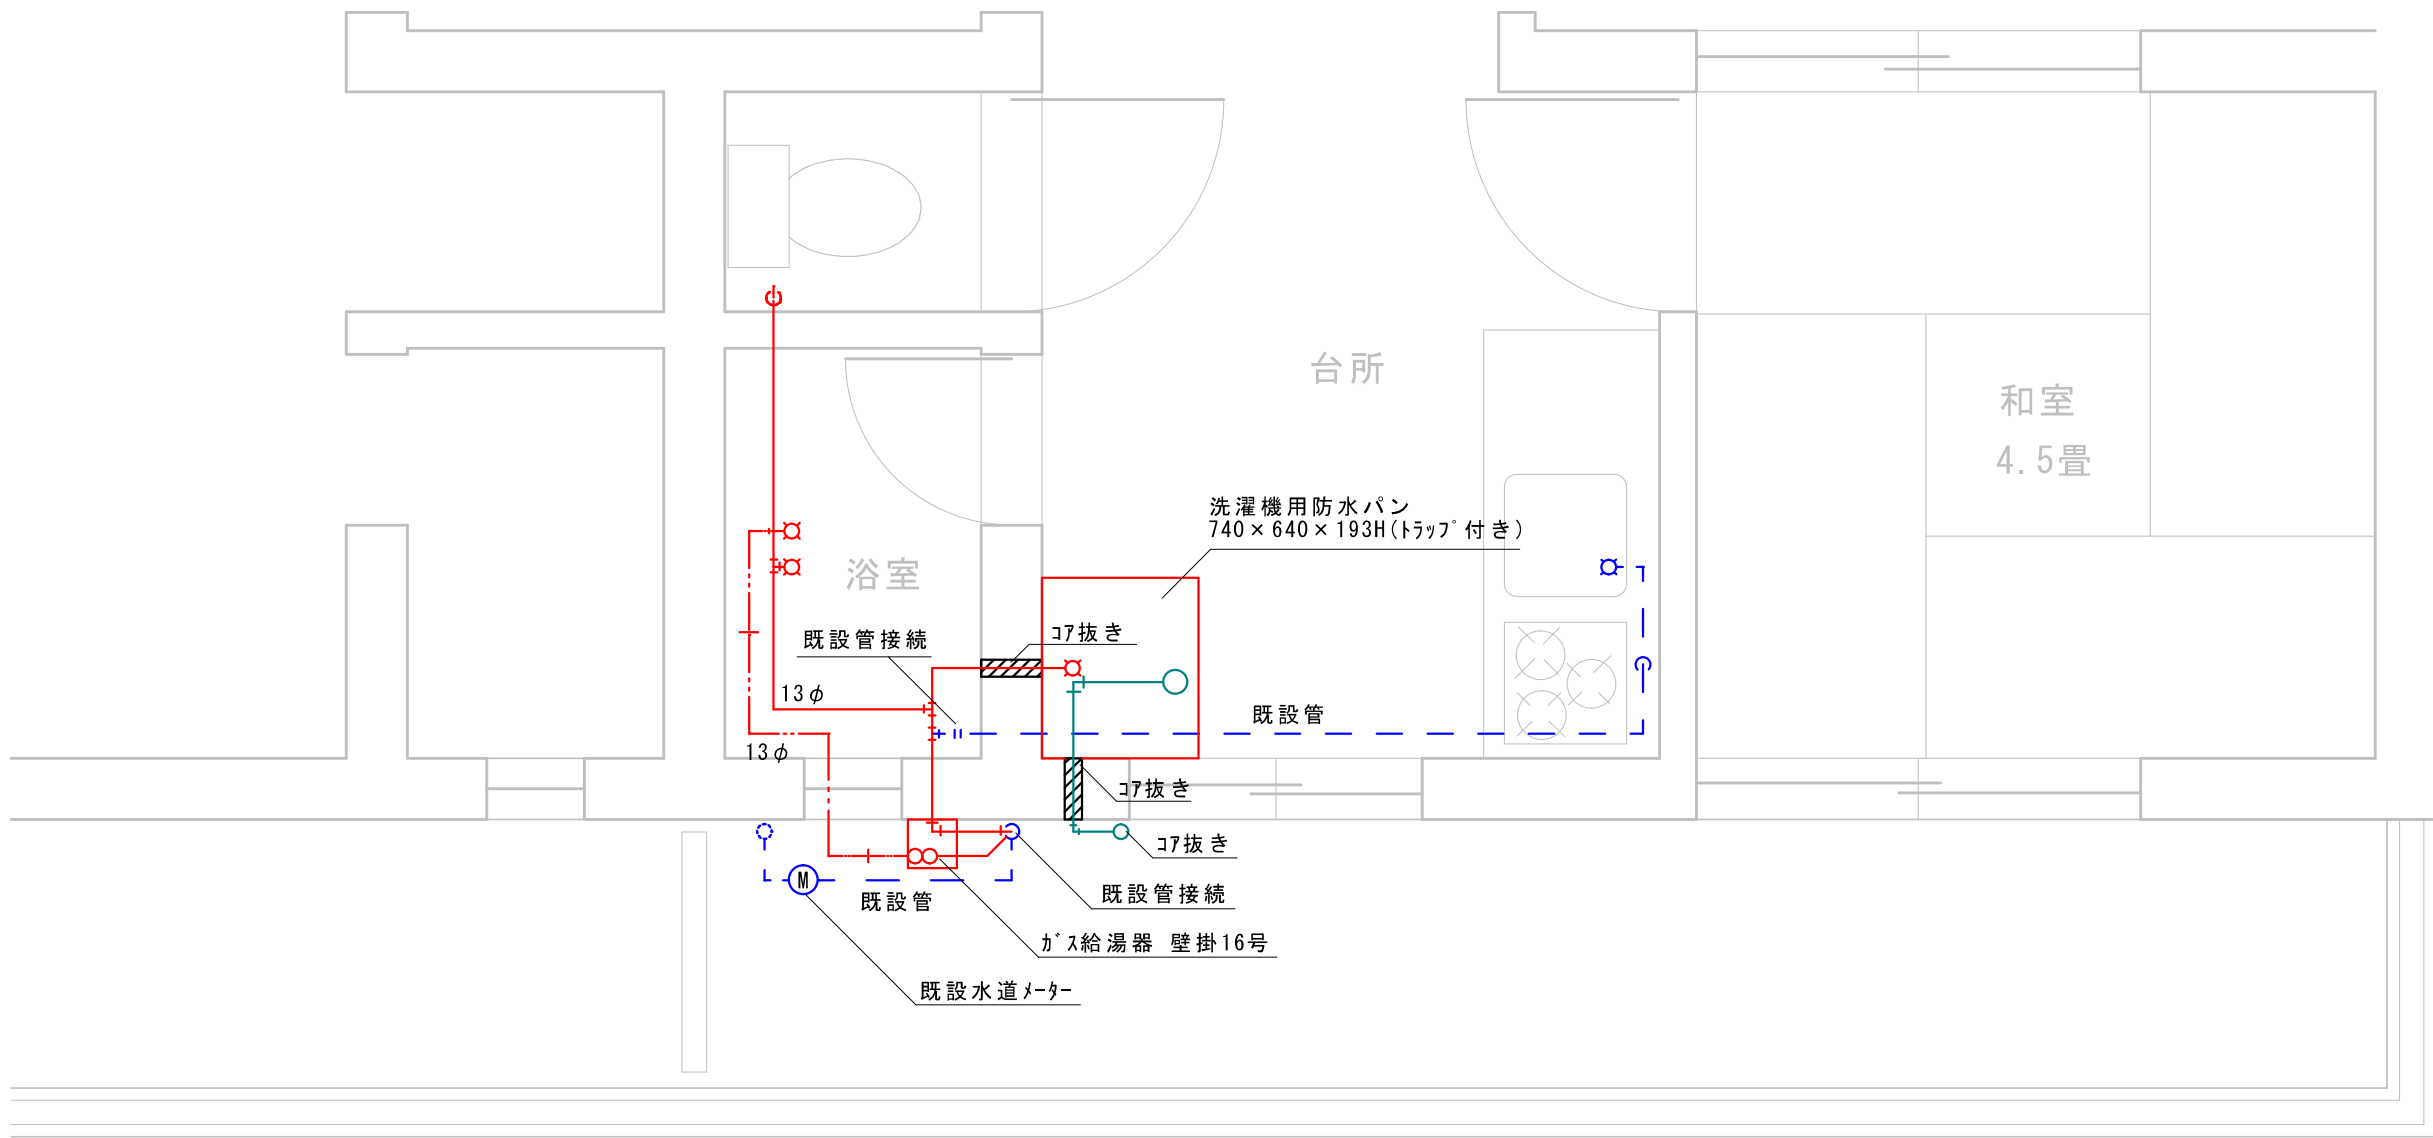

■ 凡例


給水(既設)

給水(新設)

給湯

排水

白石市建設部建設課	特記事項				工事名称	令和7年度 市営新館第3住宅A棟住戸改善工事(浴室改修)				
					図面名称	給水・給湯・排水 配管図(新設)				
						縮尺	1:30	日付		図面 No. 7

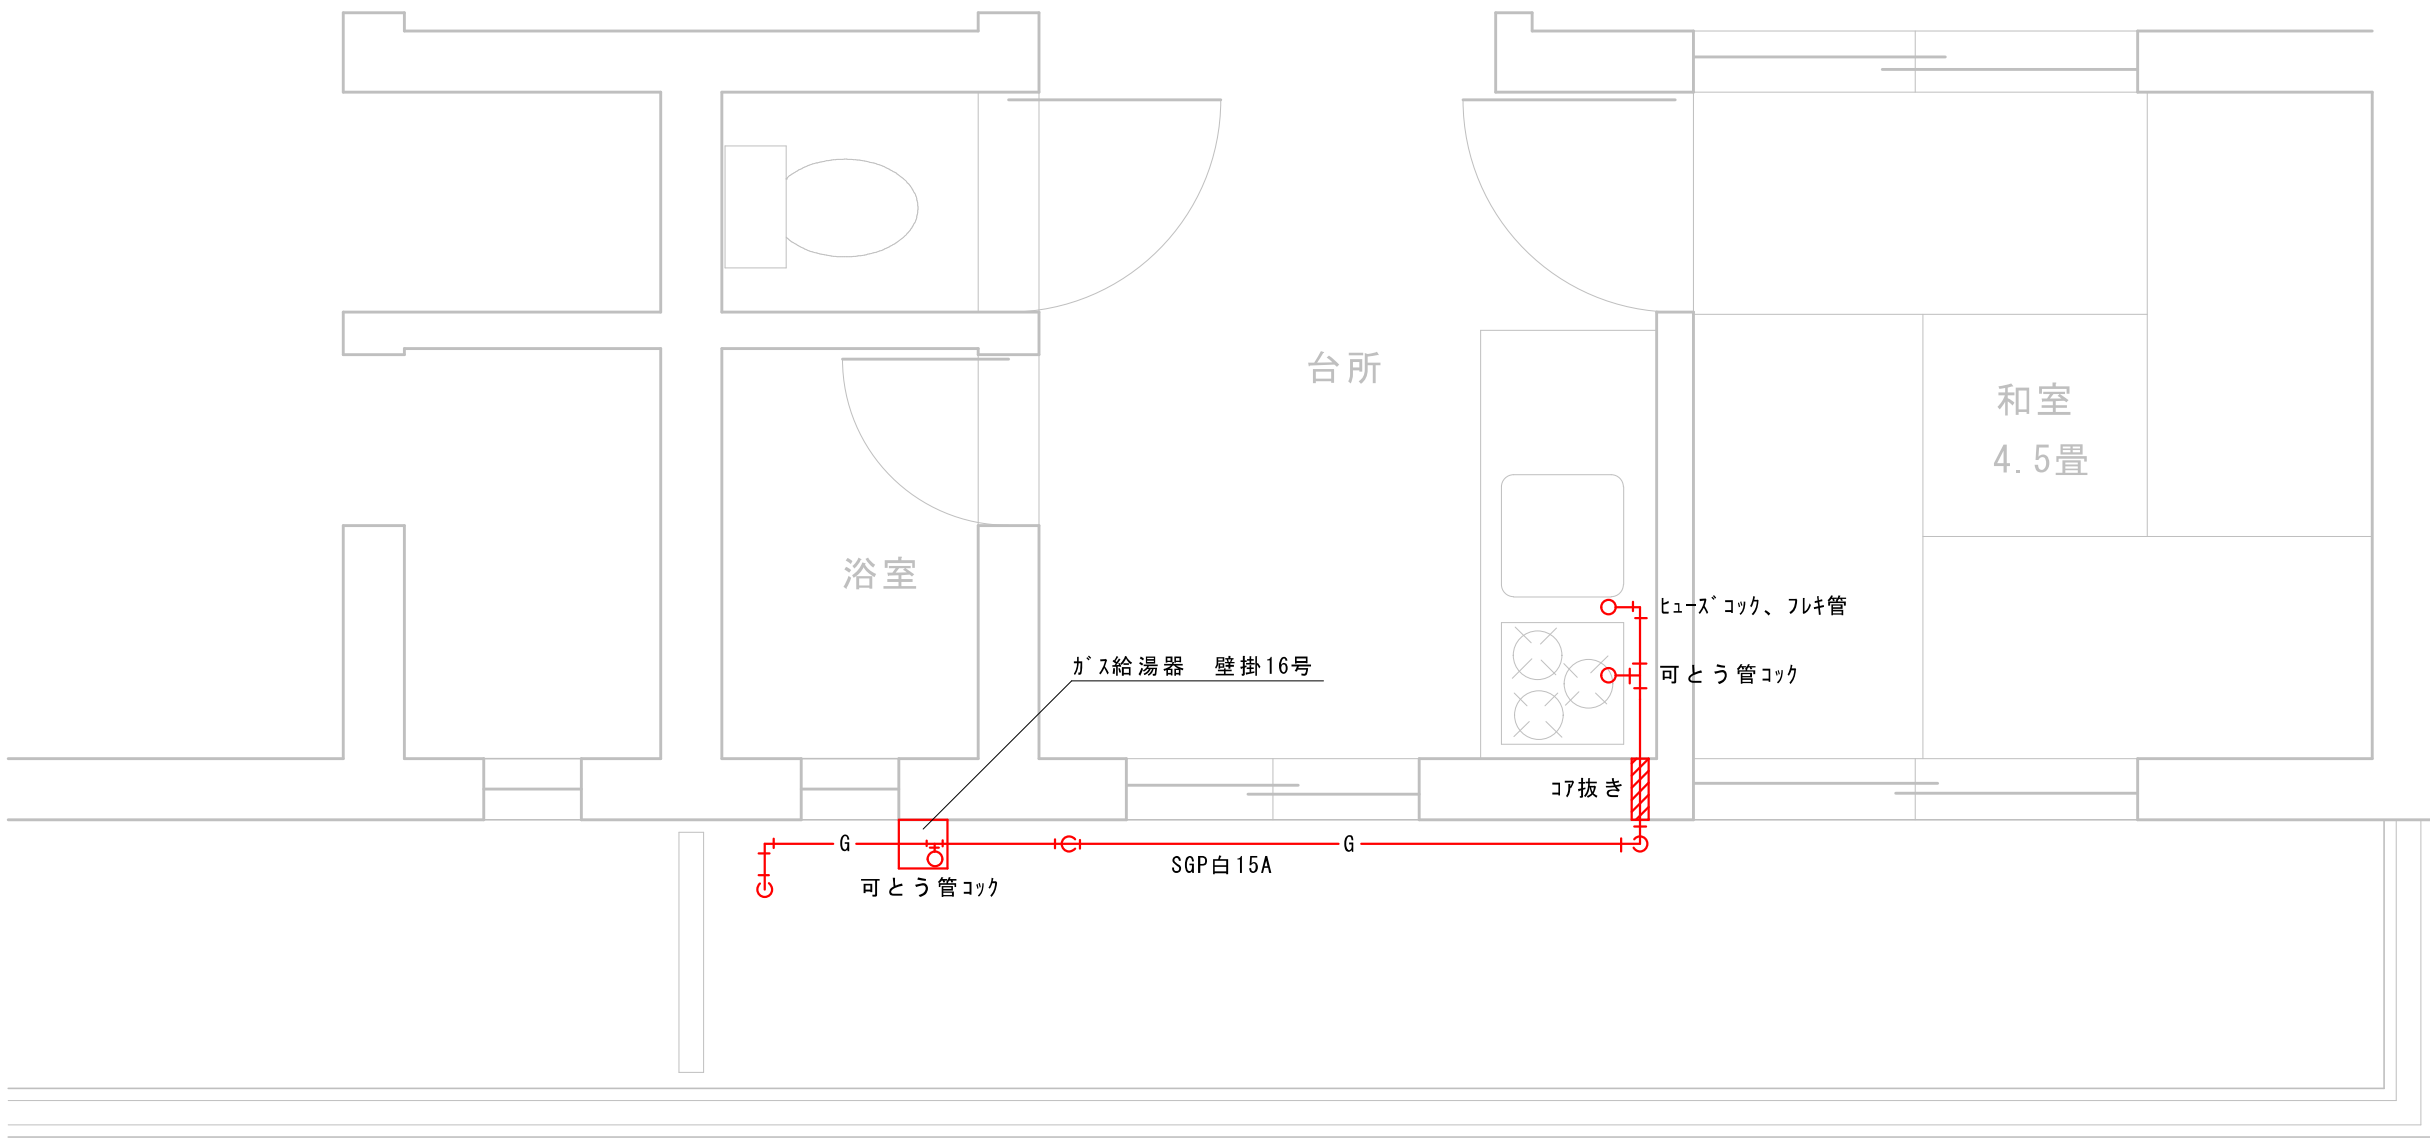

白石市建設部建設課	特記事項				工事名称	令和7年度 市営新館第3住宅A棟住戸改善工事(浴室改修)				
	-----				図面名称	ガス 配管図(新設)				
	-----					縮尺	1:30	日付	図面 No.	8