
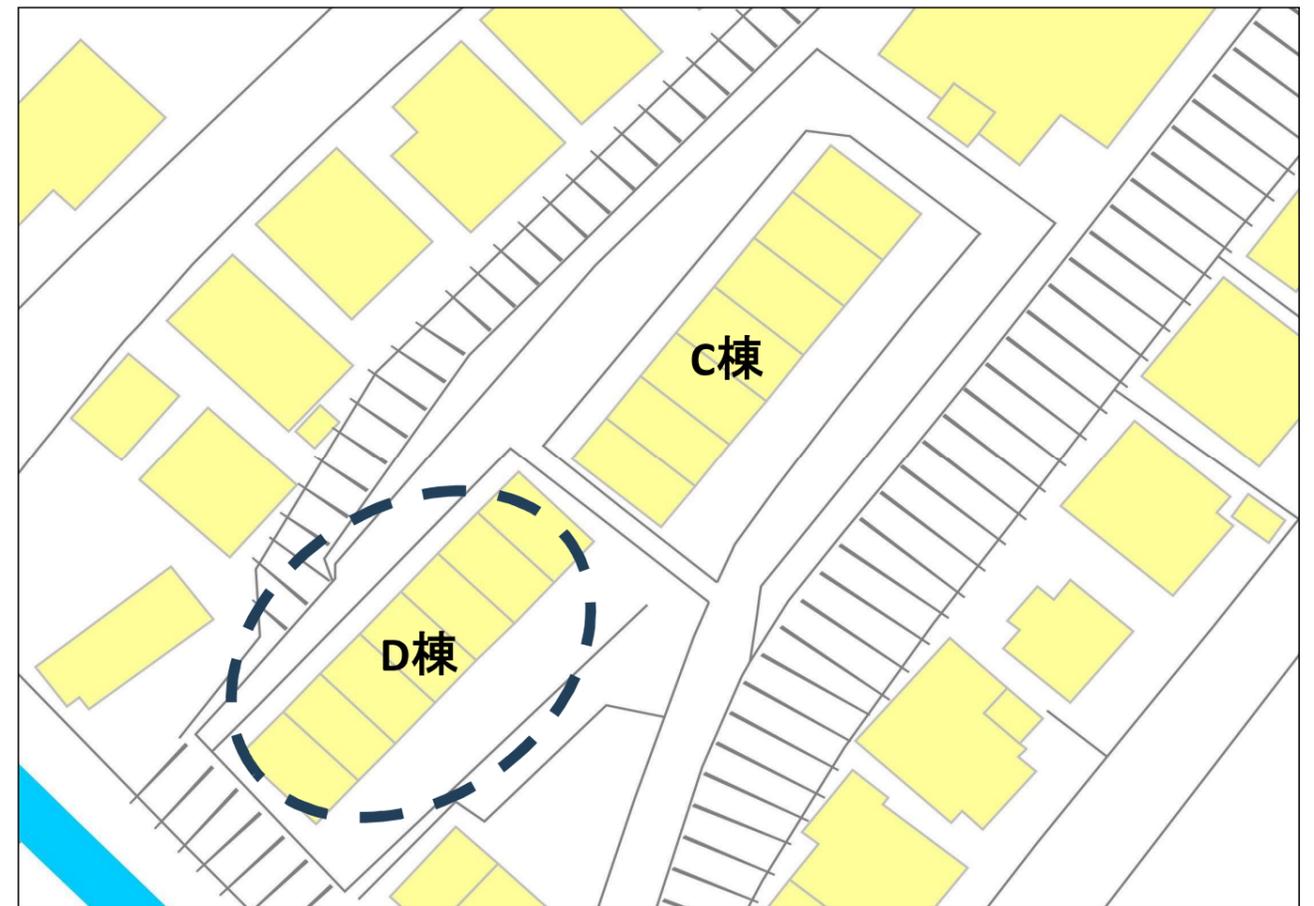


令和7年度

市営新館第4住宅D棟住戸改善工事(浴室改修)

白石市

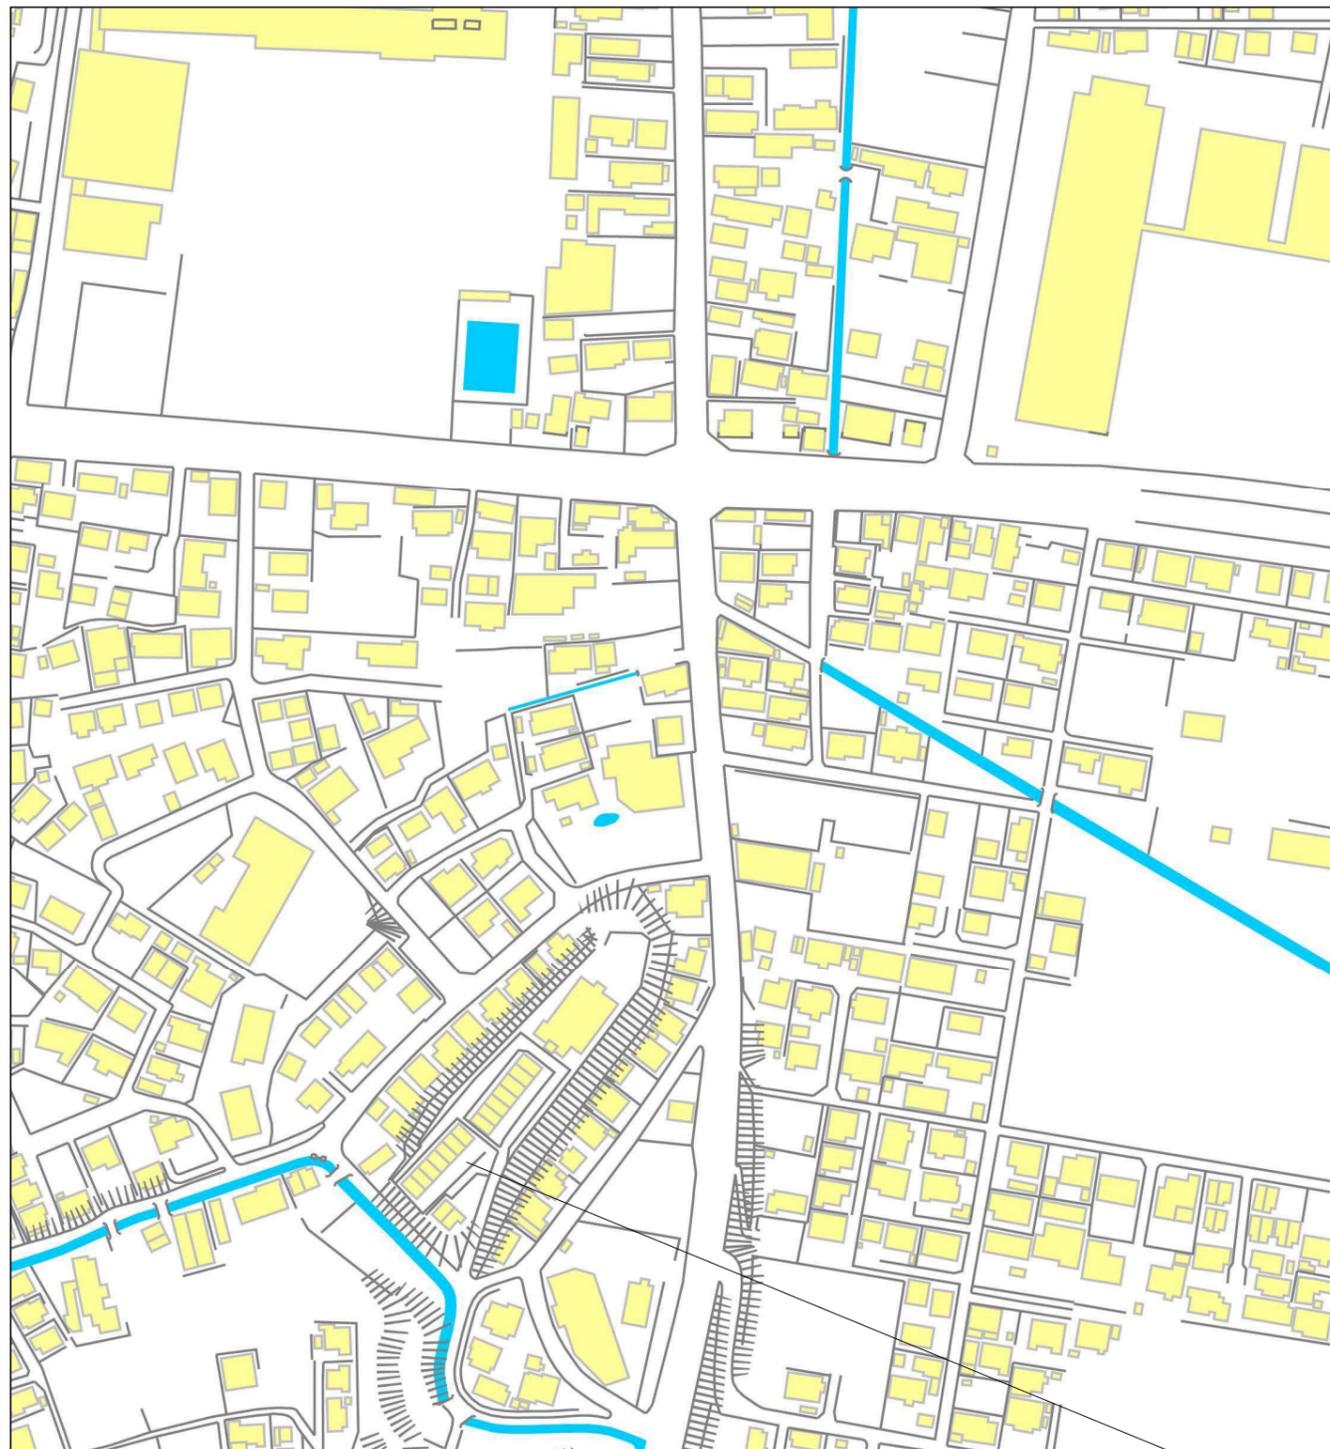

■工事概要

市営新館第4住宅D棟の浴室を改修する工事である。

■工事内容

浴室全面改修(ユニットバス化)


ユニットバス化 計 N=7戸

ユニットバス(1,600×1,000サイズ)


- ・ガス給湯器設置 (壁貫通型ガス給湯器8.2号自動型) N=7台
- ・既存浴室及び給湯器取り外し 一式

工事箇所：白石市新館町地内


白石市建設部建設課	特記事項			工事名称	令和7年度 市営新館第4住宅D棟住戸改善工事(浴室改修)				
			図面名称	位置図				
			縮尺	NON	日付		図面No.	1

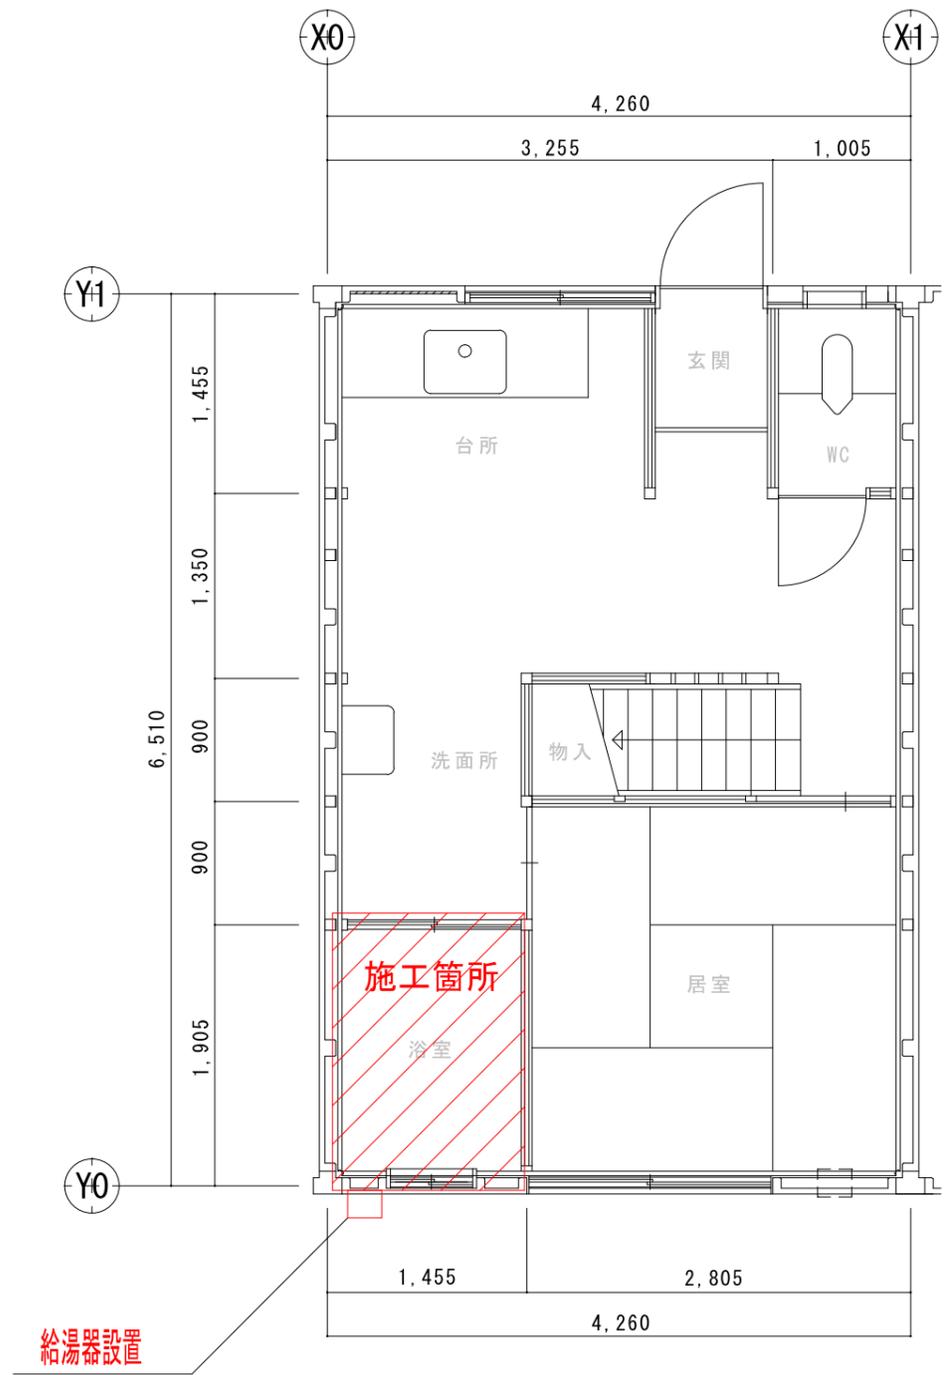






白石市建設部建設課	特記事項			工事名称	令和7年度 市営新館第4住宅D棟住戸改善工事(浴室改修)				
	-----			図面名称	平面図				
	-----			縮尺	1:50	日付		図面 No.	2

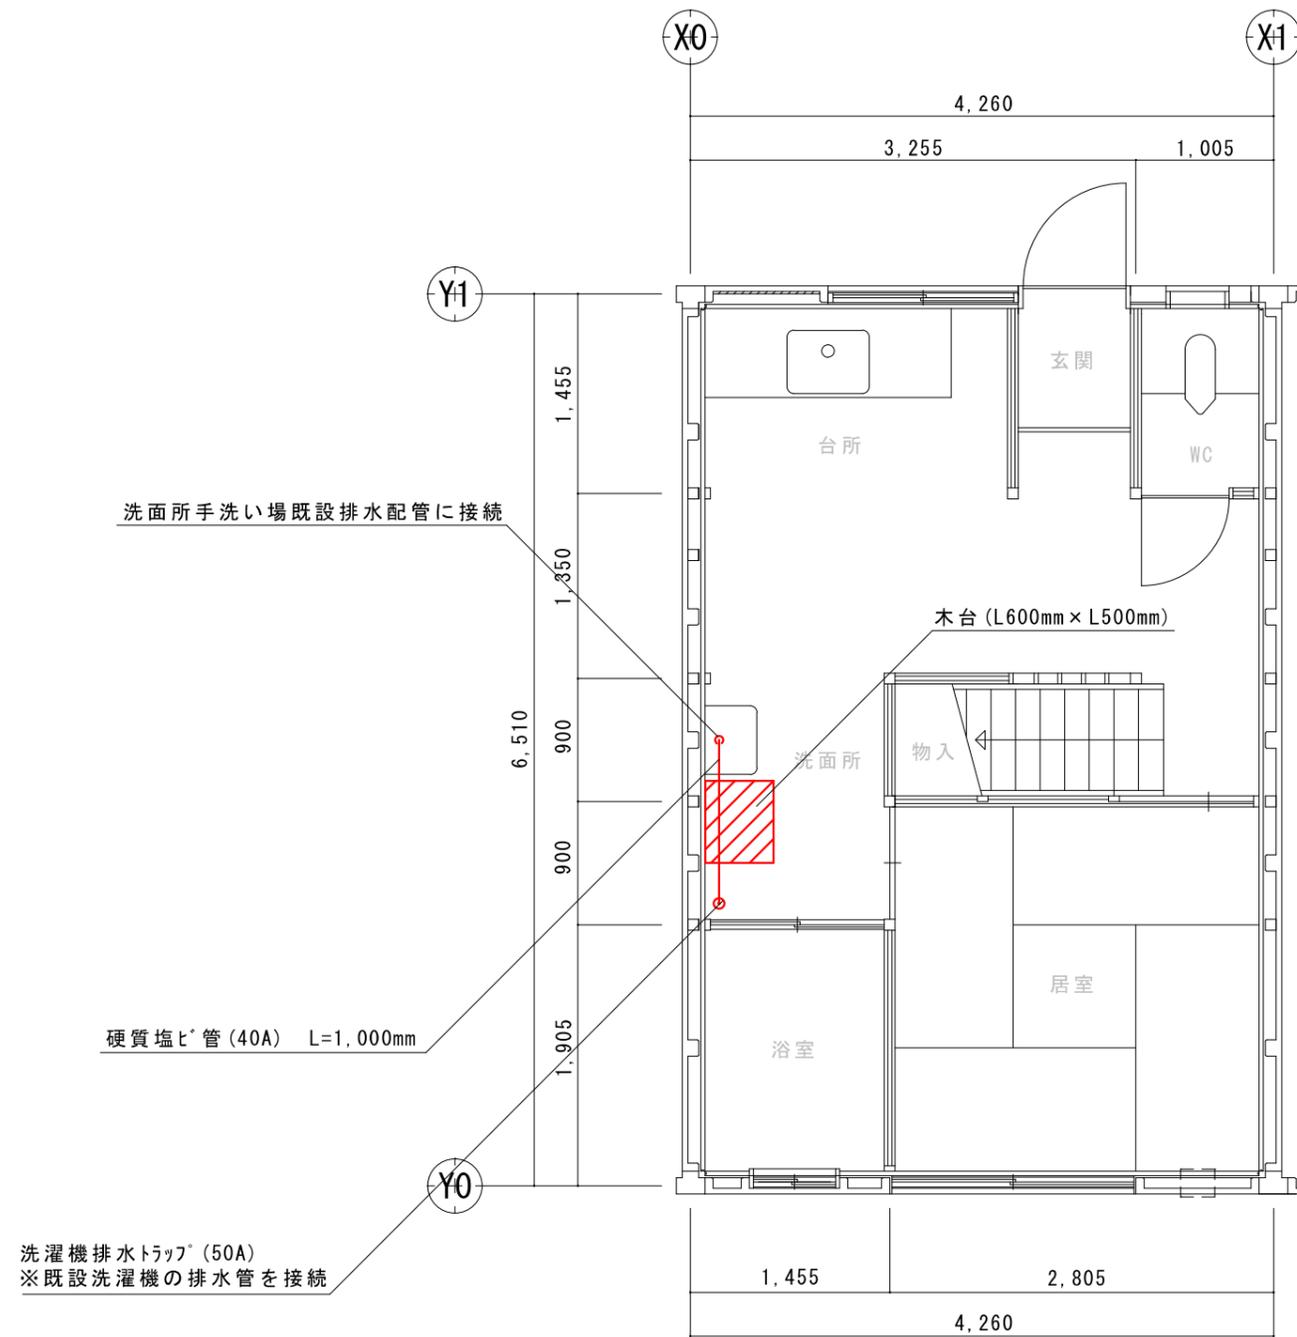

白石市建設部建設課	特記事項			工事名称	令和7年度 市営新館第4住宅D棟住戸改善工事(浴室改修)				
				図面名称	洗濯機用排水配管計画図				
					縮尺	1:50	日付		図面 No.

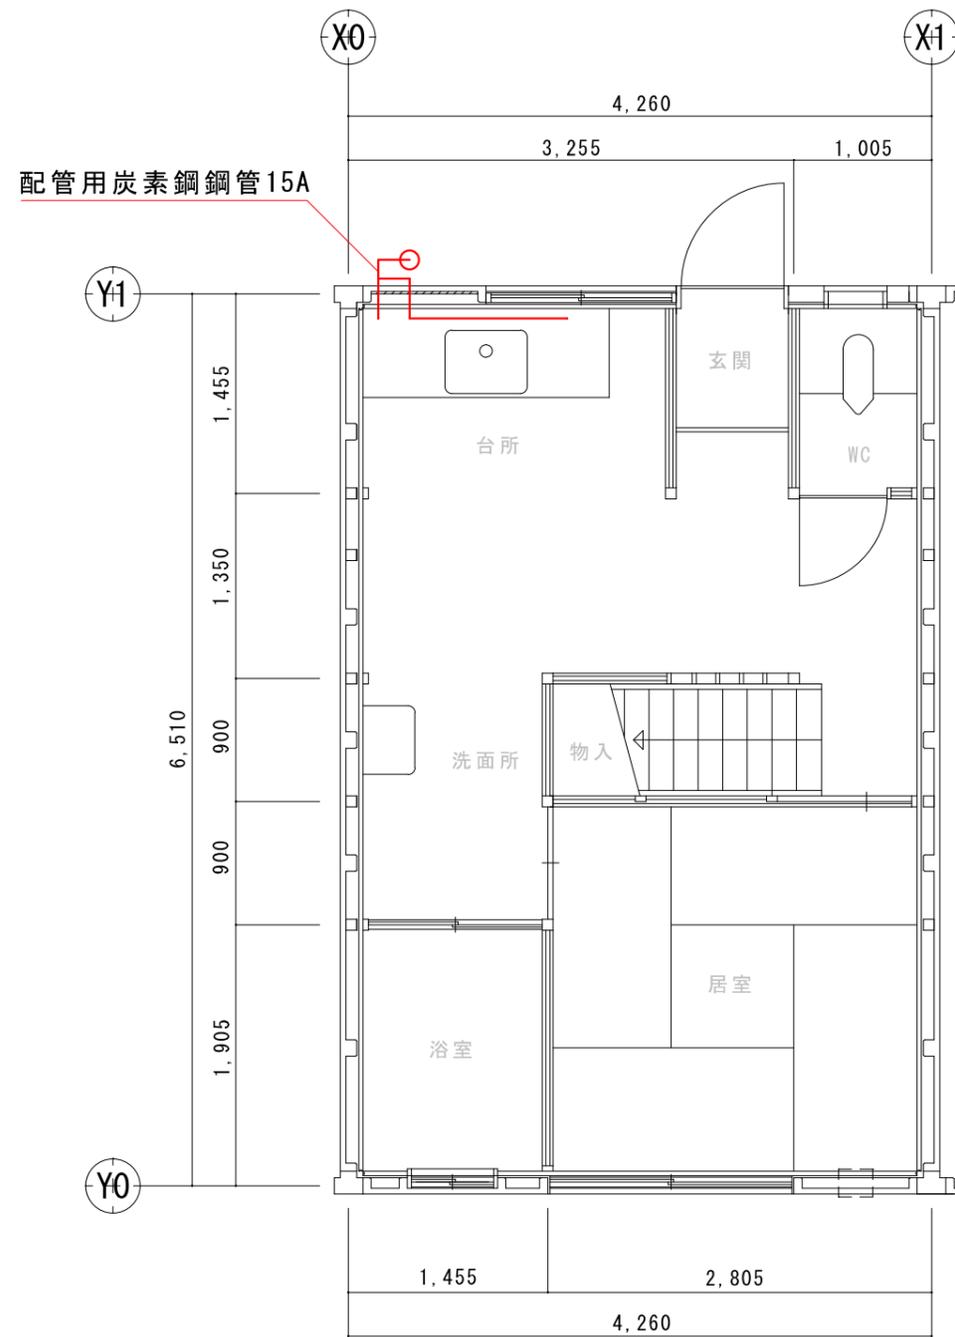

白石市建設部建設課	特記事項				工事名称	令和7年度 市営新館第4住宅D棟住戸改善工事(浴室改修)			
	-----				図面名称	ガス配管計画図			
	-----				縮尺	1:50	日付		図面No.

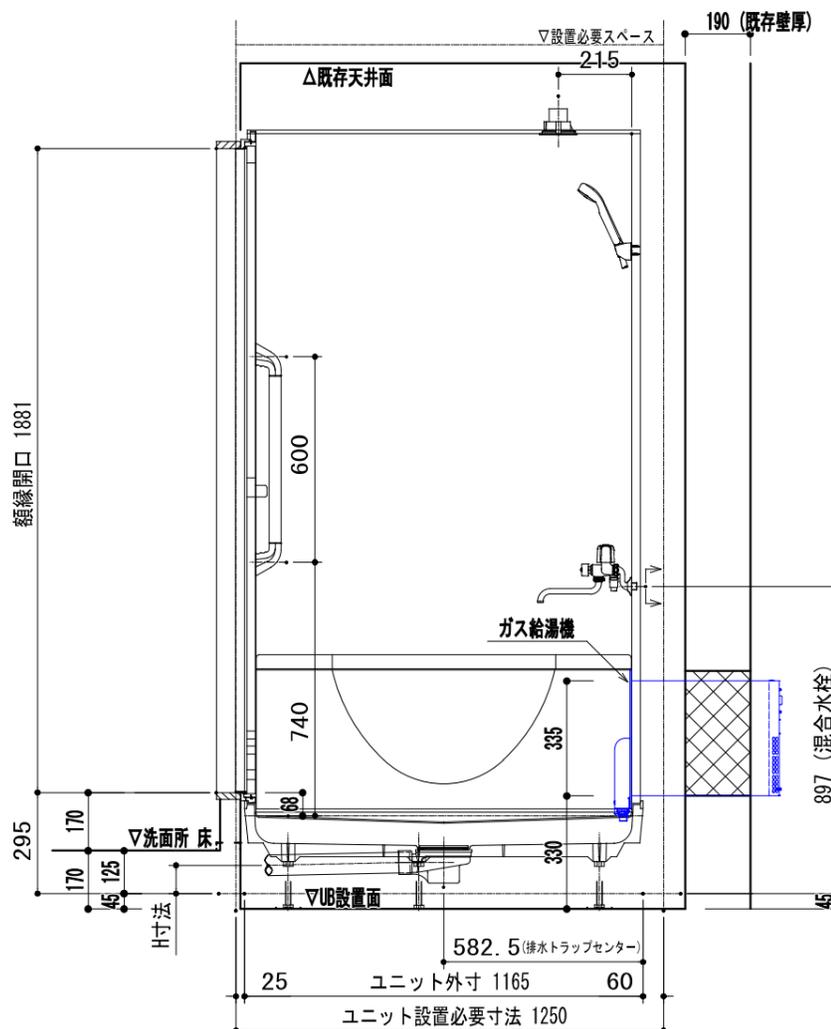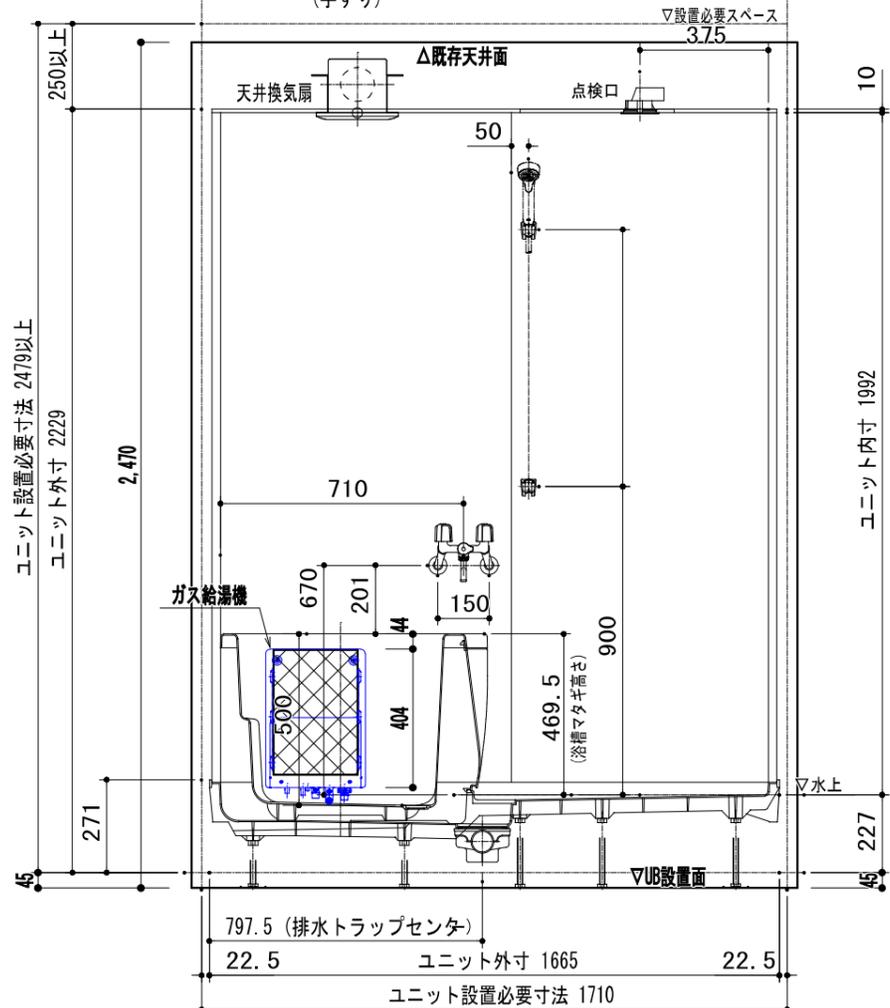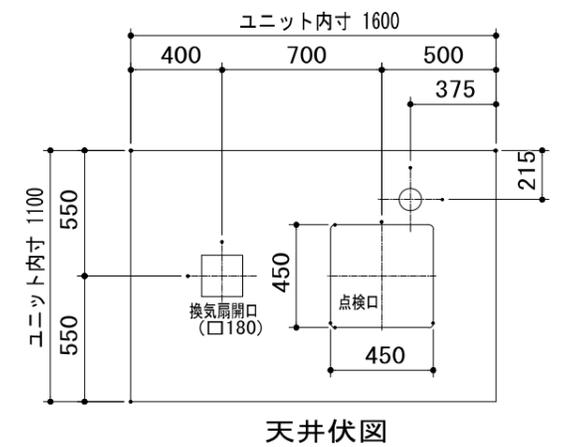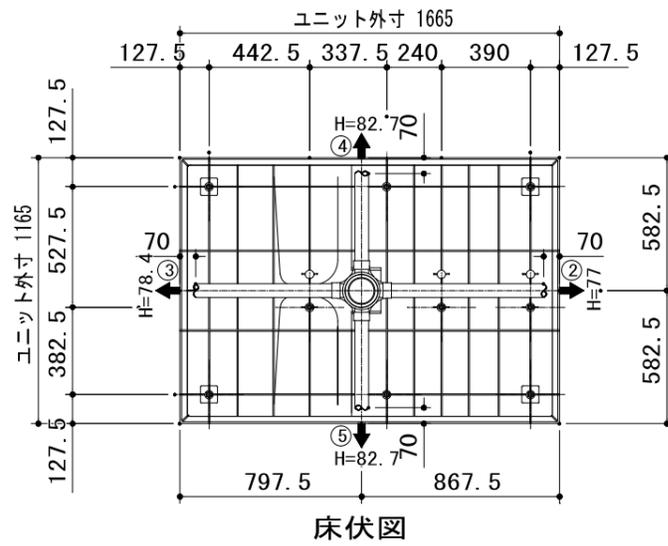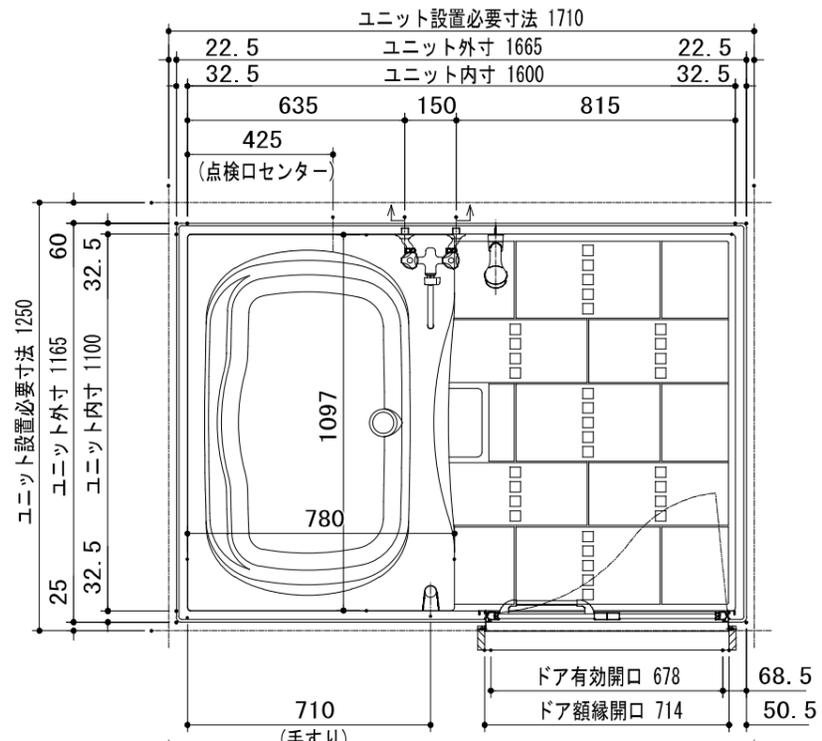

【仕様一覧】

項目	仕様	備考
防水パン	FRP製 プレス成型品 石目調 (プラウニーホワイト) ABS製目皿付	
排水トラップ	床ABS製 (薄形高圧洗浄タイプ) 封水50mm	
壁パネル	アステリオ: 樹脂被覆鋼板 裏打材: 石膏ボード@12.5	
(全周)	ニューソレイユ	
天井パネル	樹脂被覆鋼板 (ナスカホワイト) 裏打材: 石膏ボード@9.5	
天井点検口	開口 450×450 裏打材: 石膏ボード@9.5 (ナスカホワイト)	
浴槽	FRP製 成型品 PL3-1100 (アルパトルホワイト)	
エプロン	ABS製 成型品 (アルパトルホワイト)	
換気扇	天井埋込形換気扇 FY17 <取付開口: □180>	
ドア	内開き折戸<救出機能付>: アルミ合金押出型材 (ホワイト) 面材: スチロール樹脂板@2.0 (カスミ調) ドア枠: アルミ合金押出型材	
照明器具	防湿型LEDダウンライト 100V 5W 1灯	
水栓	KF30N2 (2ハンドル壁付水栓)	KVK製
雑排水管	PVCパイプ VU50	先端切放し
給水給湯管	UBエルボ止め PEX13A用	先行配管接続
手摺	I型600 (ファインホワイト)	
窓額縁	D200 W1000xH1000 (オフホワイト)	

白石市建設部建設課

特記事項

工事名称
図面名称

令和7年度 市営新館第4住宅D棟住戸改善工事(浴室改修)
詳細図

縮尺 NON 日付 図面No. 5