


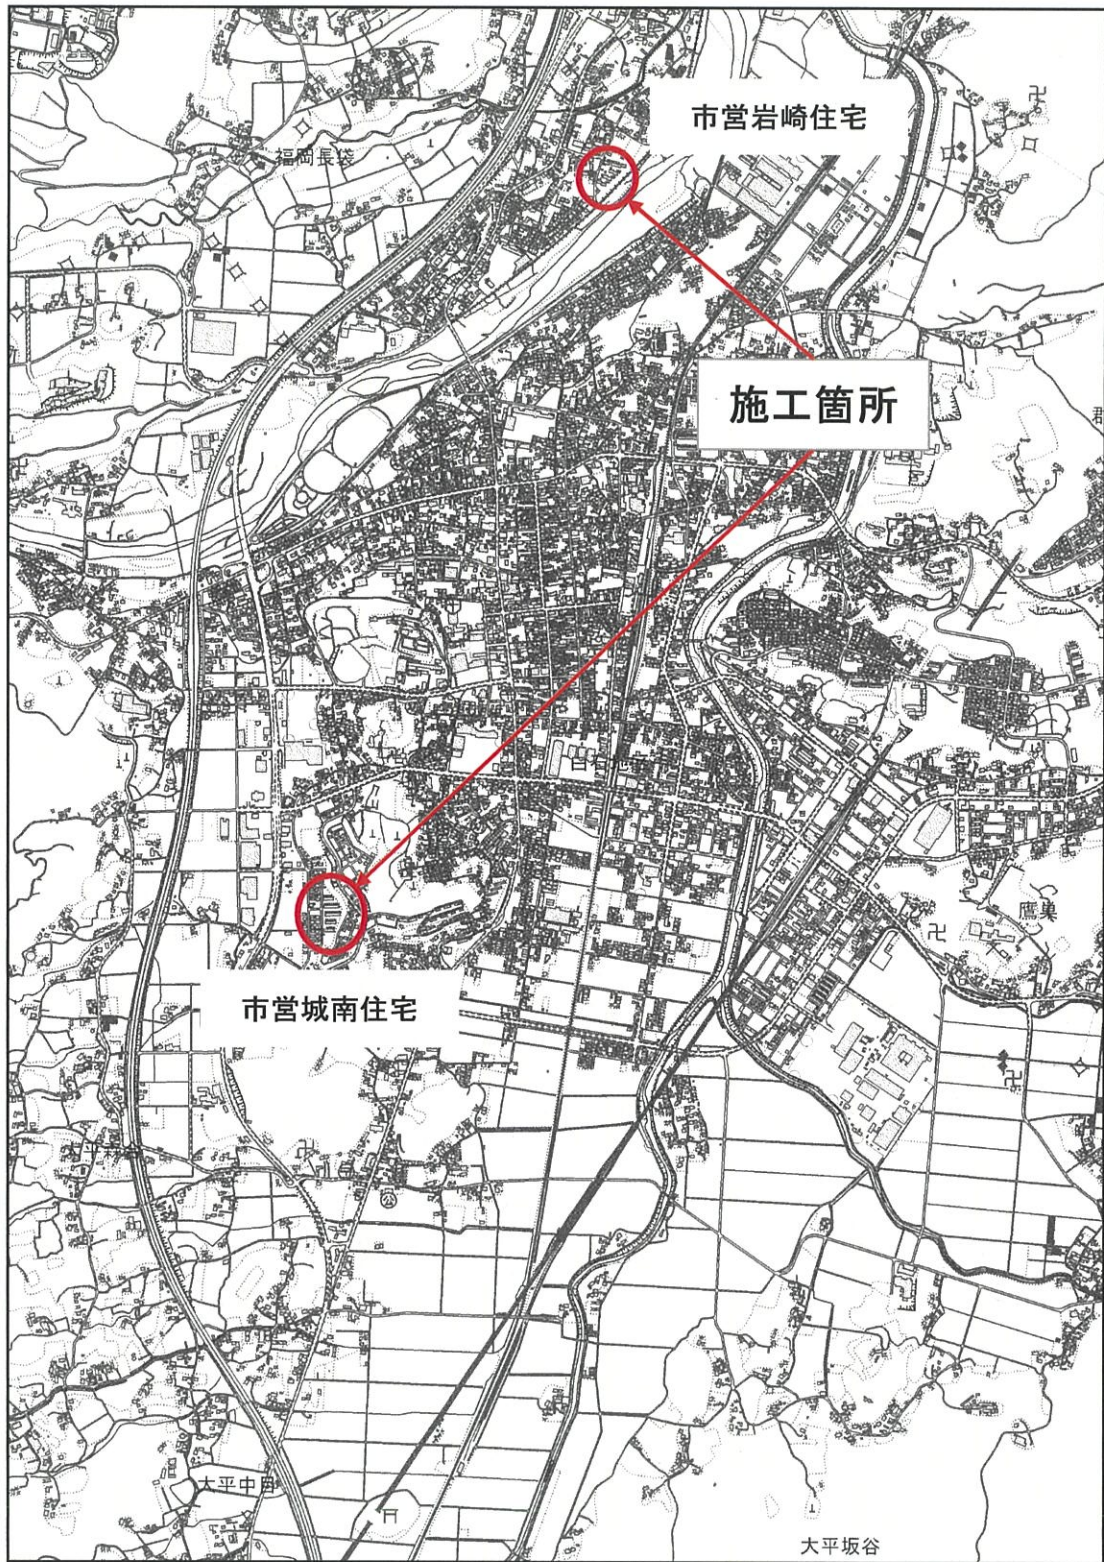

工事内容

● 老朽化した避難設備を更新する工事である。

○市営岩崎住宅C棟203号室

避難ハッチ 1 台
避難ハッチ用はしご 1 台

○市営城南住宅2号棟6号室

避難ハッチ 1 台
避難ハッチ用はしご 1 台
エアコン室外機移設・配管 1 箇所

○市営城南住宅4号棟14号室

避難ハッチ 1 台
避難ハッチ用はしご 1 台
エアコン室外機移設・配管 1 箇所

○市営城南住宅1号棟10号室

エアコン室外機移設・配管 1 箇所

○市営城南住宅1号棟15号室

避難ハッチ 1 台
避難ハッチ用はしご 1 台

○市営城南住宅3号棟14号室


避難ハッチ 1 台
避難ハッチ用はしご 1 台

○市営城南住宅4号棟20号室

避難ハッチ 1 台
避難ハッチ用はしご 1 台


○各部屋消防申請手続

		工事名	令和8年度 市営住宅避難設備改修工事			図面番号 No.1
		図面名	位置図	縮尺		
		白石市 建設部 建設課				

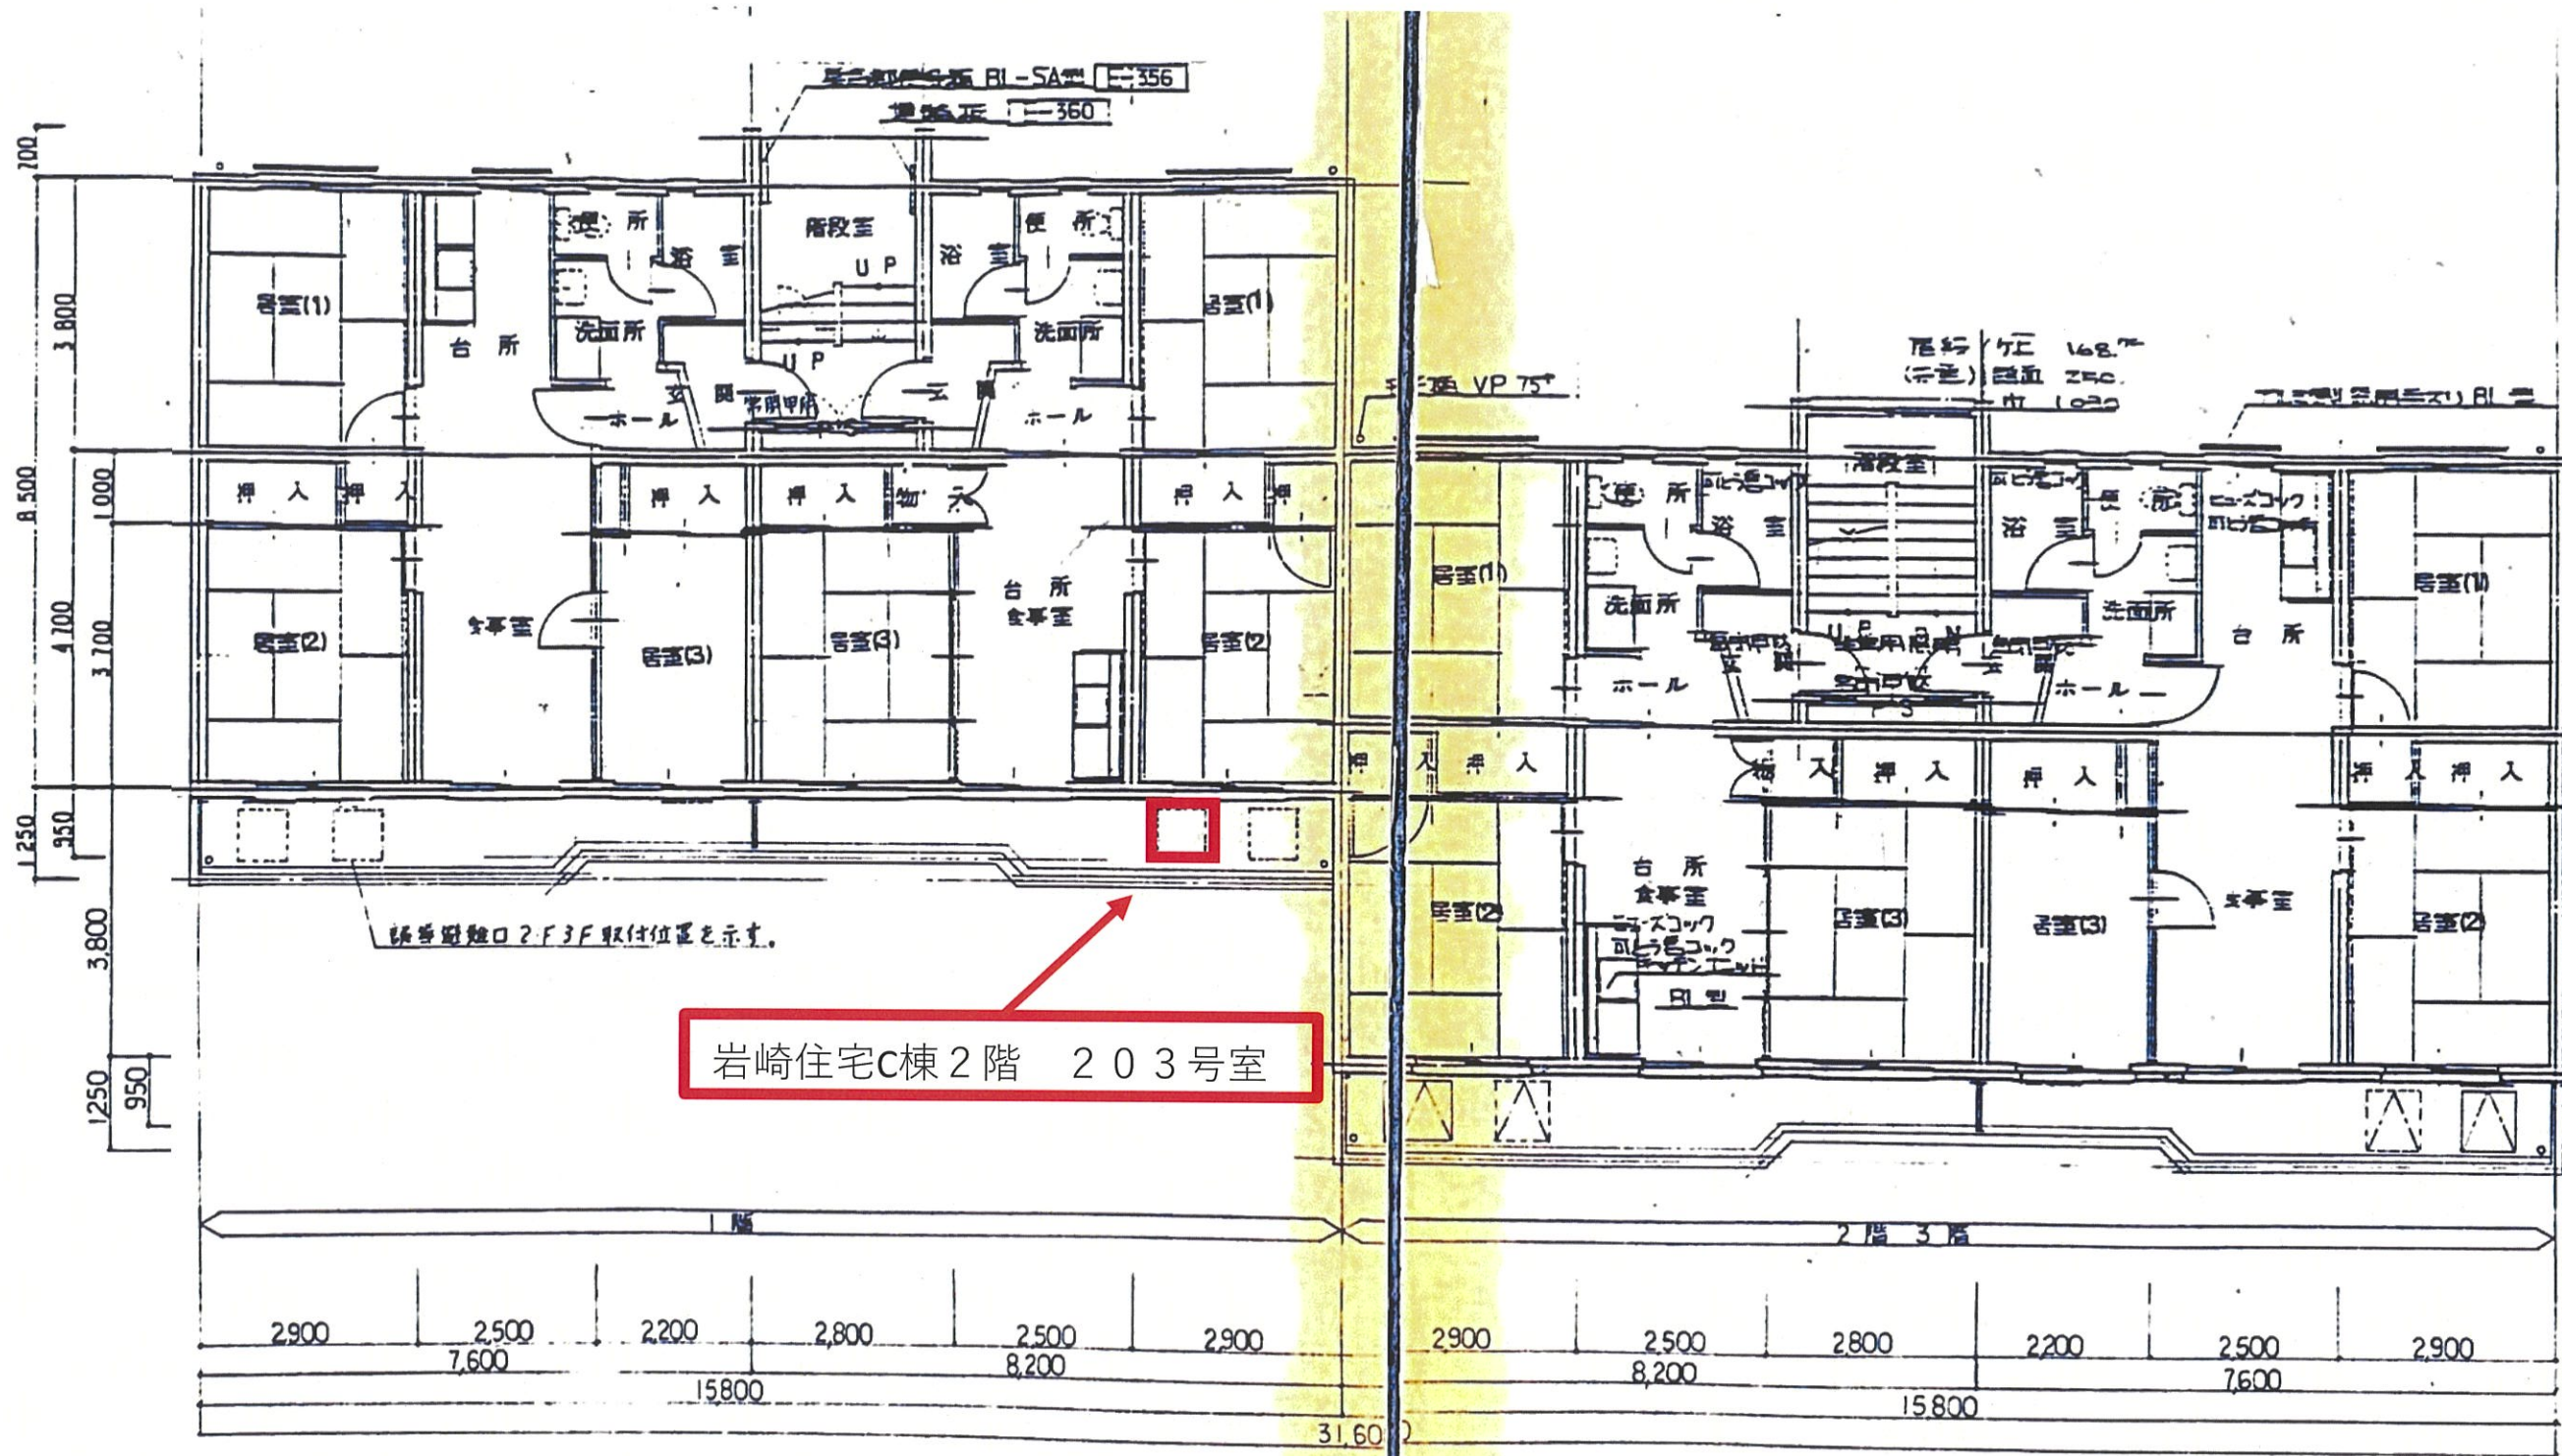


市営岩崎住宅 C棟

		工事名	令和8年度 市営住宅避難設備改修工事			図面番号 No.2
		図面名	平面図	縮尺		
		白石市 建設部 建設課				

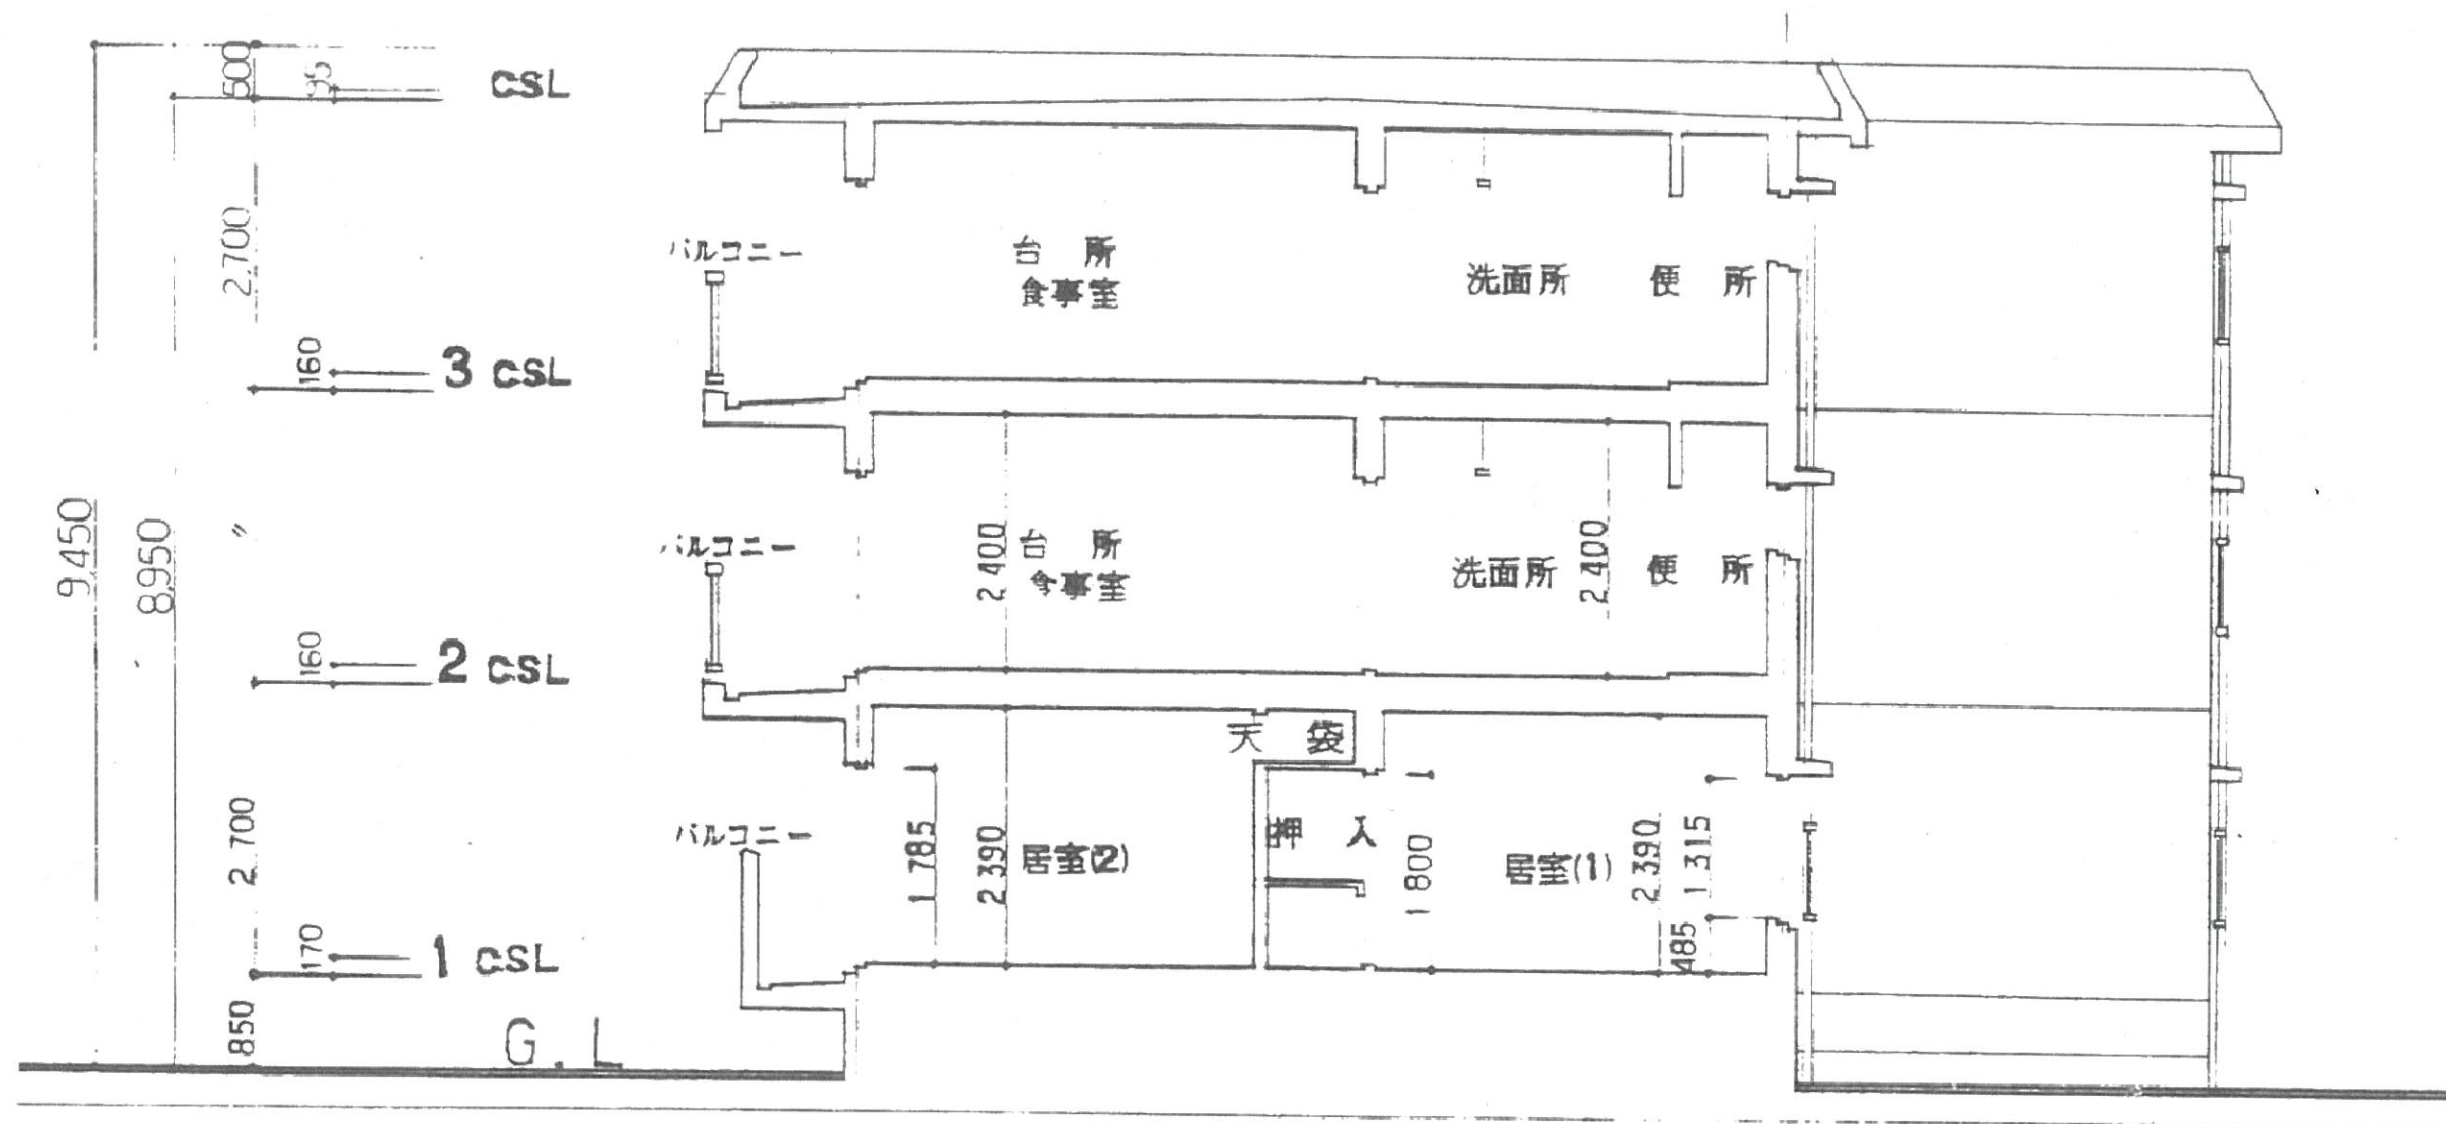

市営岩崎住宅 C棟

		工事名	令和8年度 市営住宅避難設備改修工事			図面番号 No.3
		図面名	断面図	縮尺		
		白石市 建設部 建設課				

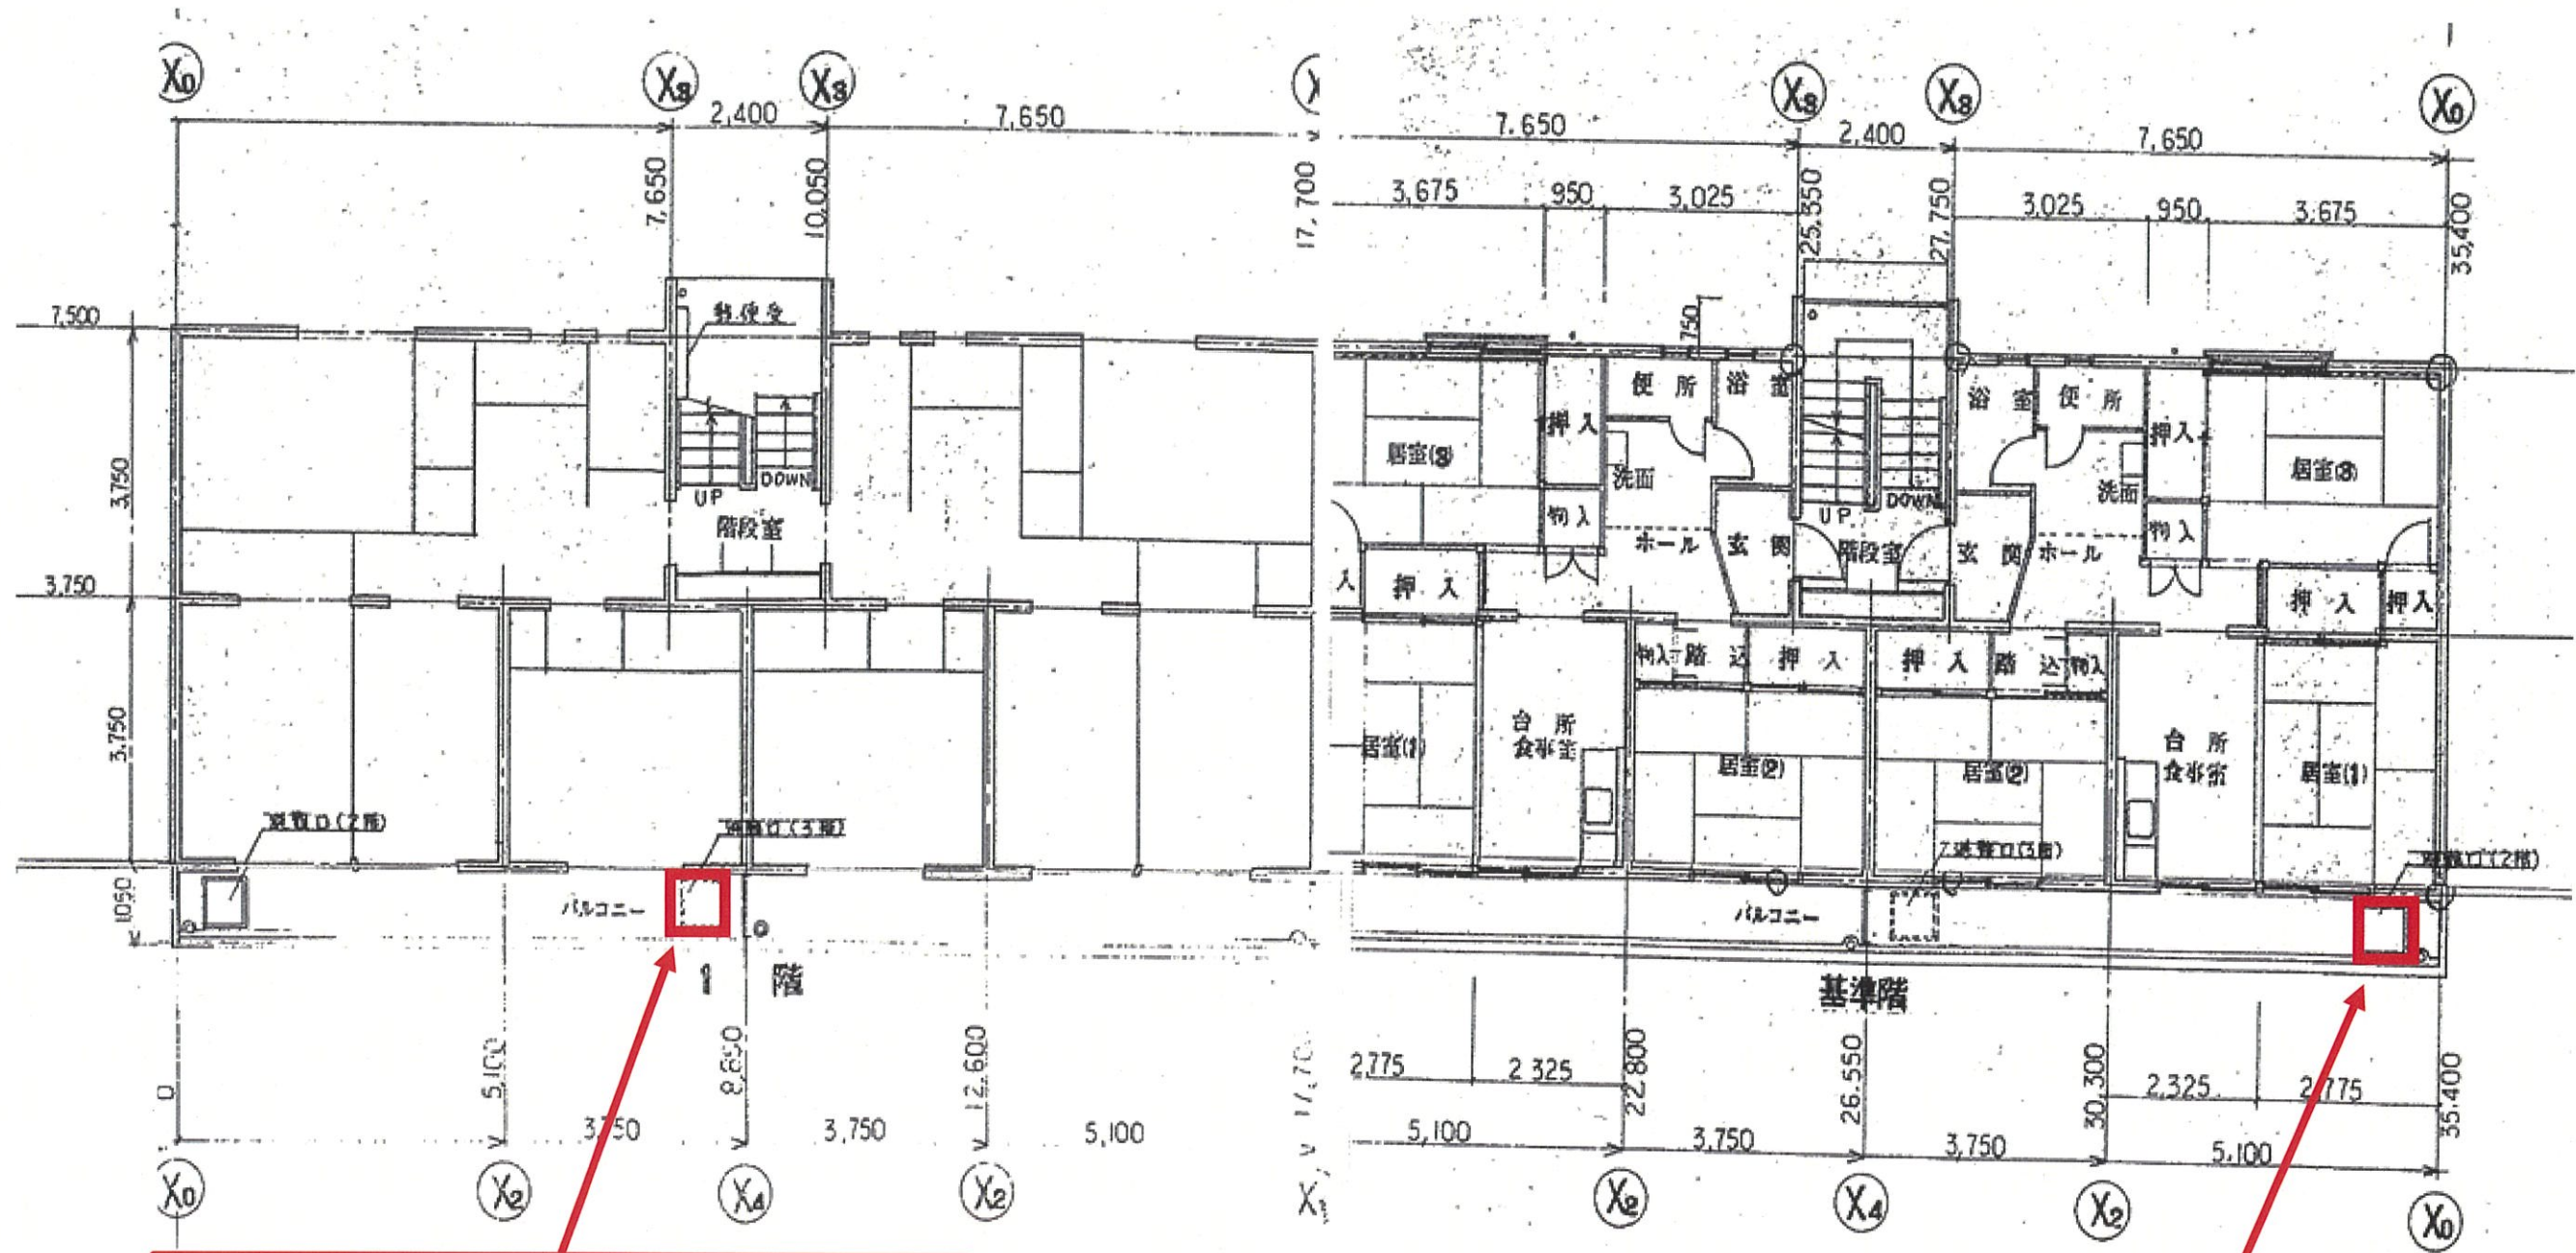


城南住宅1号棟3階 15号室
(2階 10号室エアコン室外機移設)

城南住宅2号棟2階 6号室
(エアコン室外機移設)


市営城南住宅1、2号棟

		工事名	令和8年度 市営住宅避難設備改修工事			図面番号 No. 4
		図面名	平面図	縮尺		
		白石市 建設部 建設課				

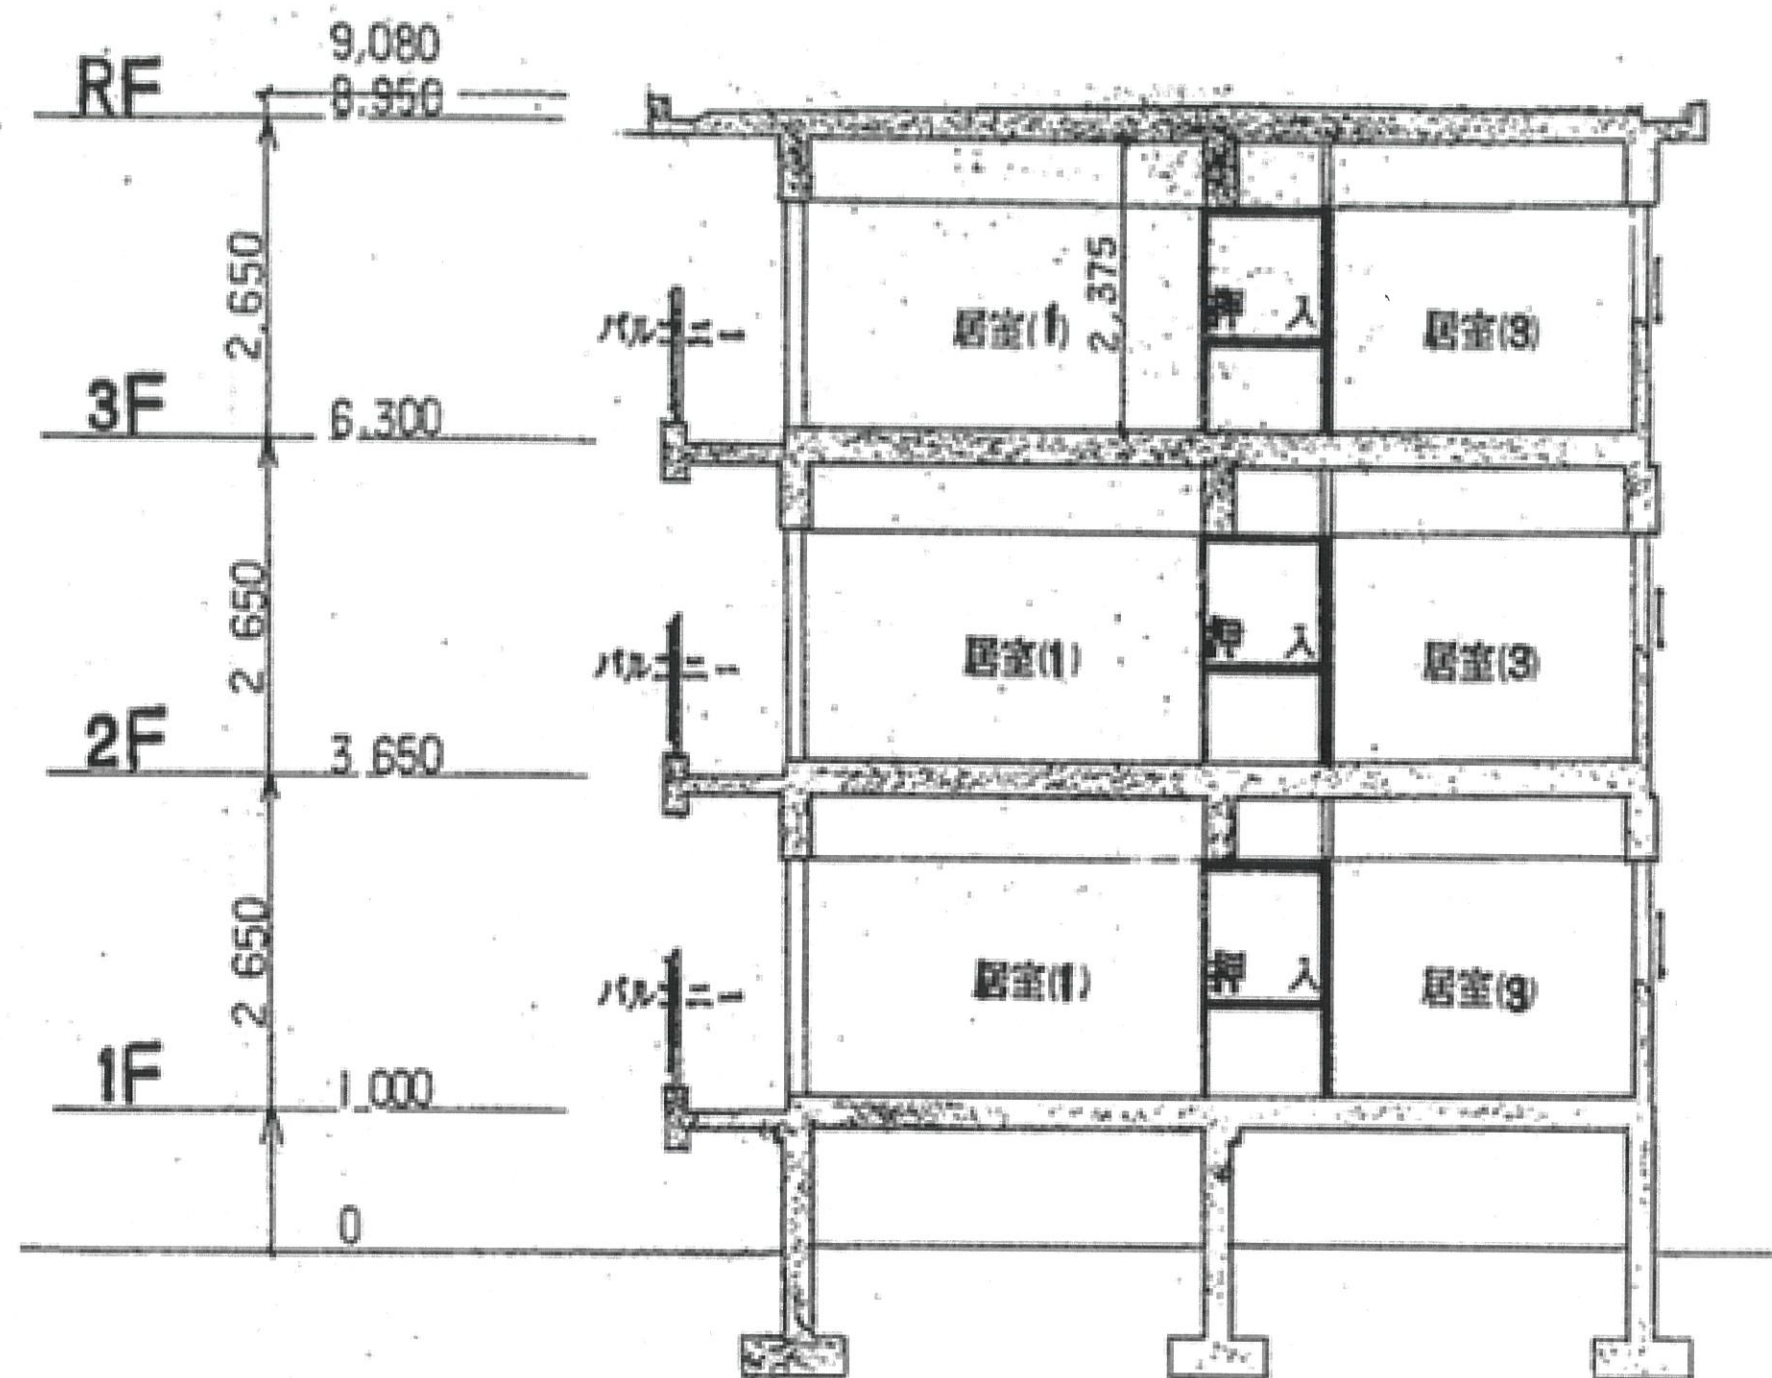

市営城南住宅 1、2 号棟

		工事名	令和8年度 市営住宅避難設備改修工事			図面番号 No. 5
		図面名	断面図	縮尺		
		白石市 建設部 建設課				

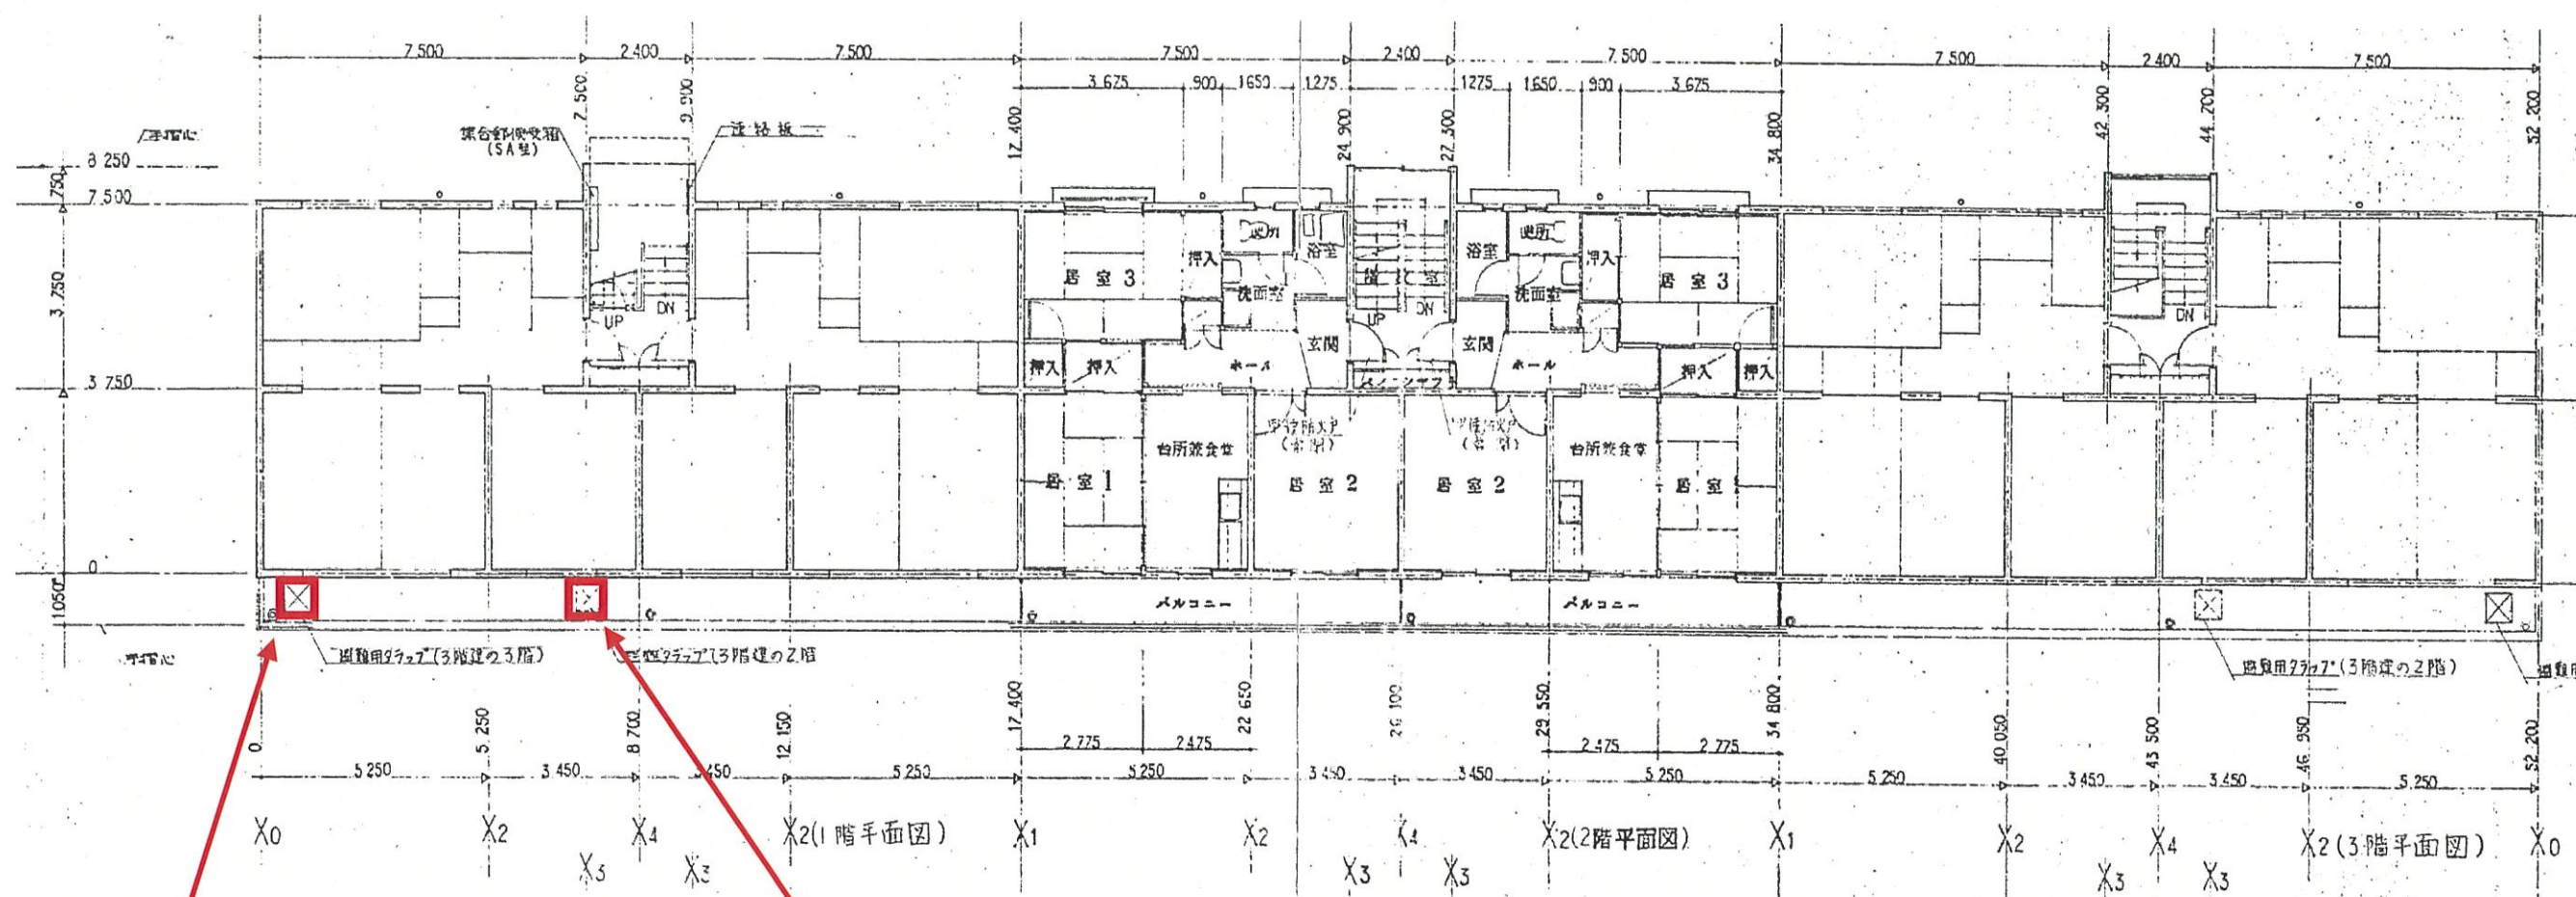


城南住宅4号棟 3階 20号室

市営城南住宅 3、4号棟

城南住宅3号棟 2階 14号室
城南住宅4号棟 2階 14号室 (エアコン室外機移動)

		工事名	令和8年度 市営住宅避難設備改修工事			図面番号 No. 6
		図面名	平面図	縮尺		
		白石市 建設部 建設課				

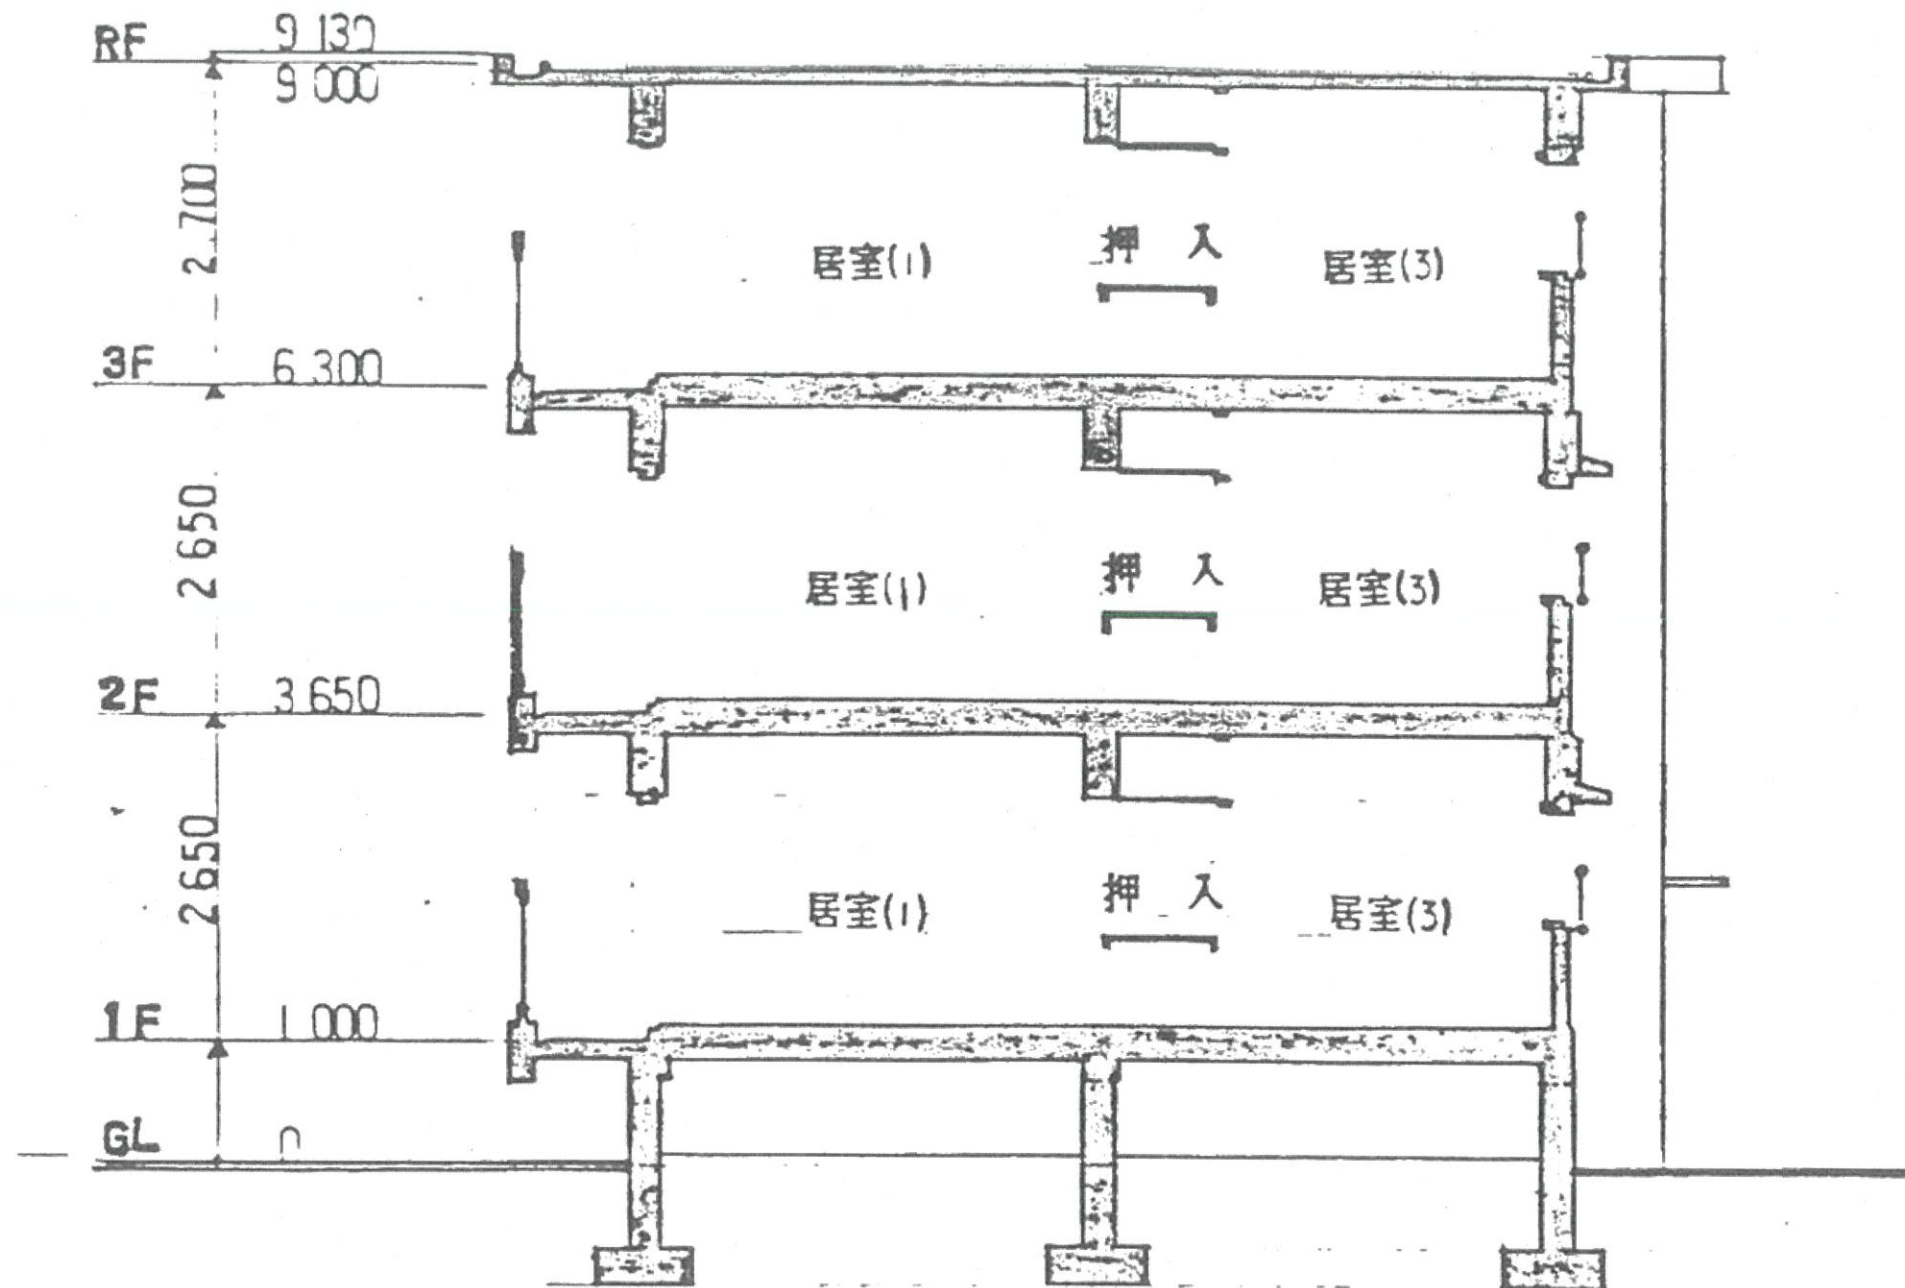

市営城南住宅 3、4号棟

		工事名	令和8年度 市営住宅避難設備改修工事			図面番号 No. 7
		図面名	断面図	縮尺		
		白石市 建設部 建設課				