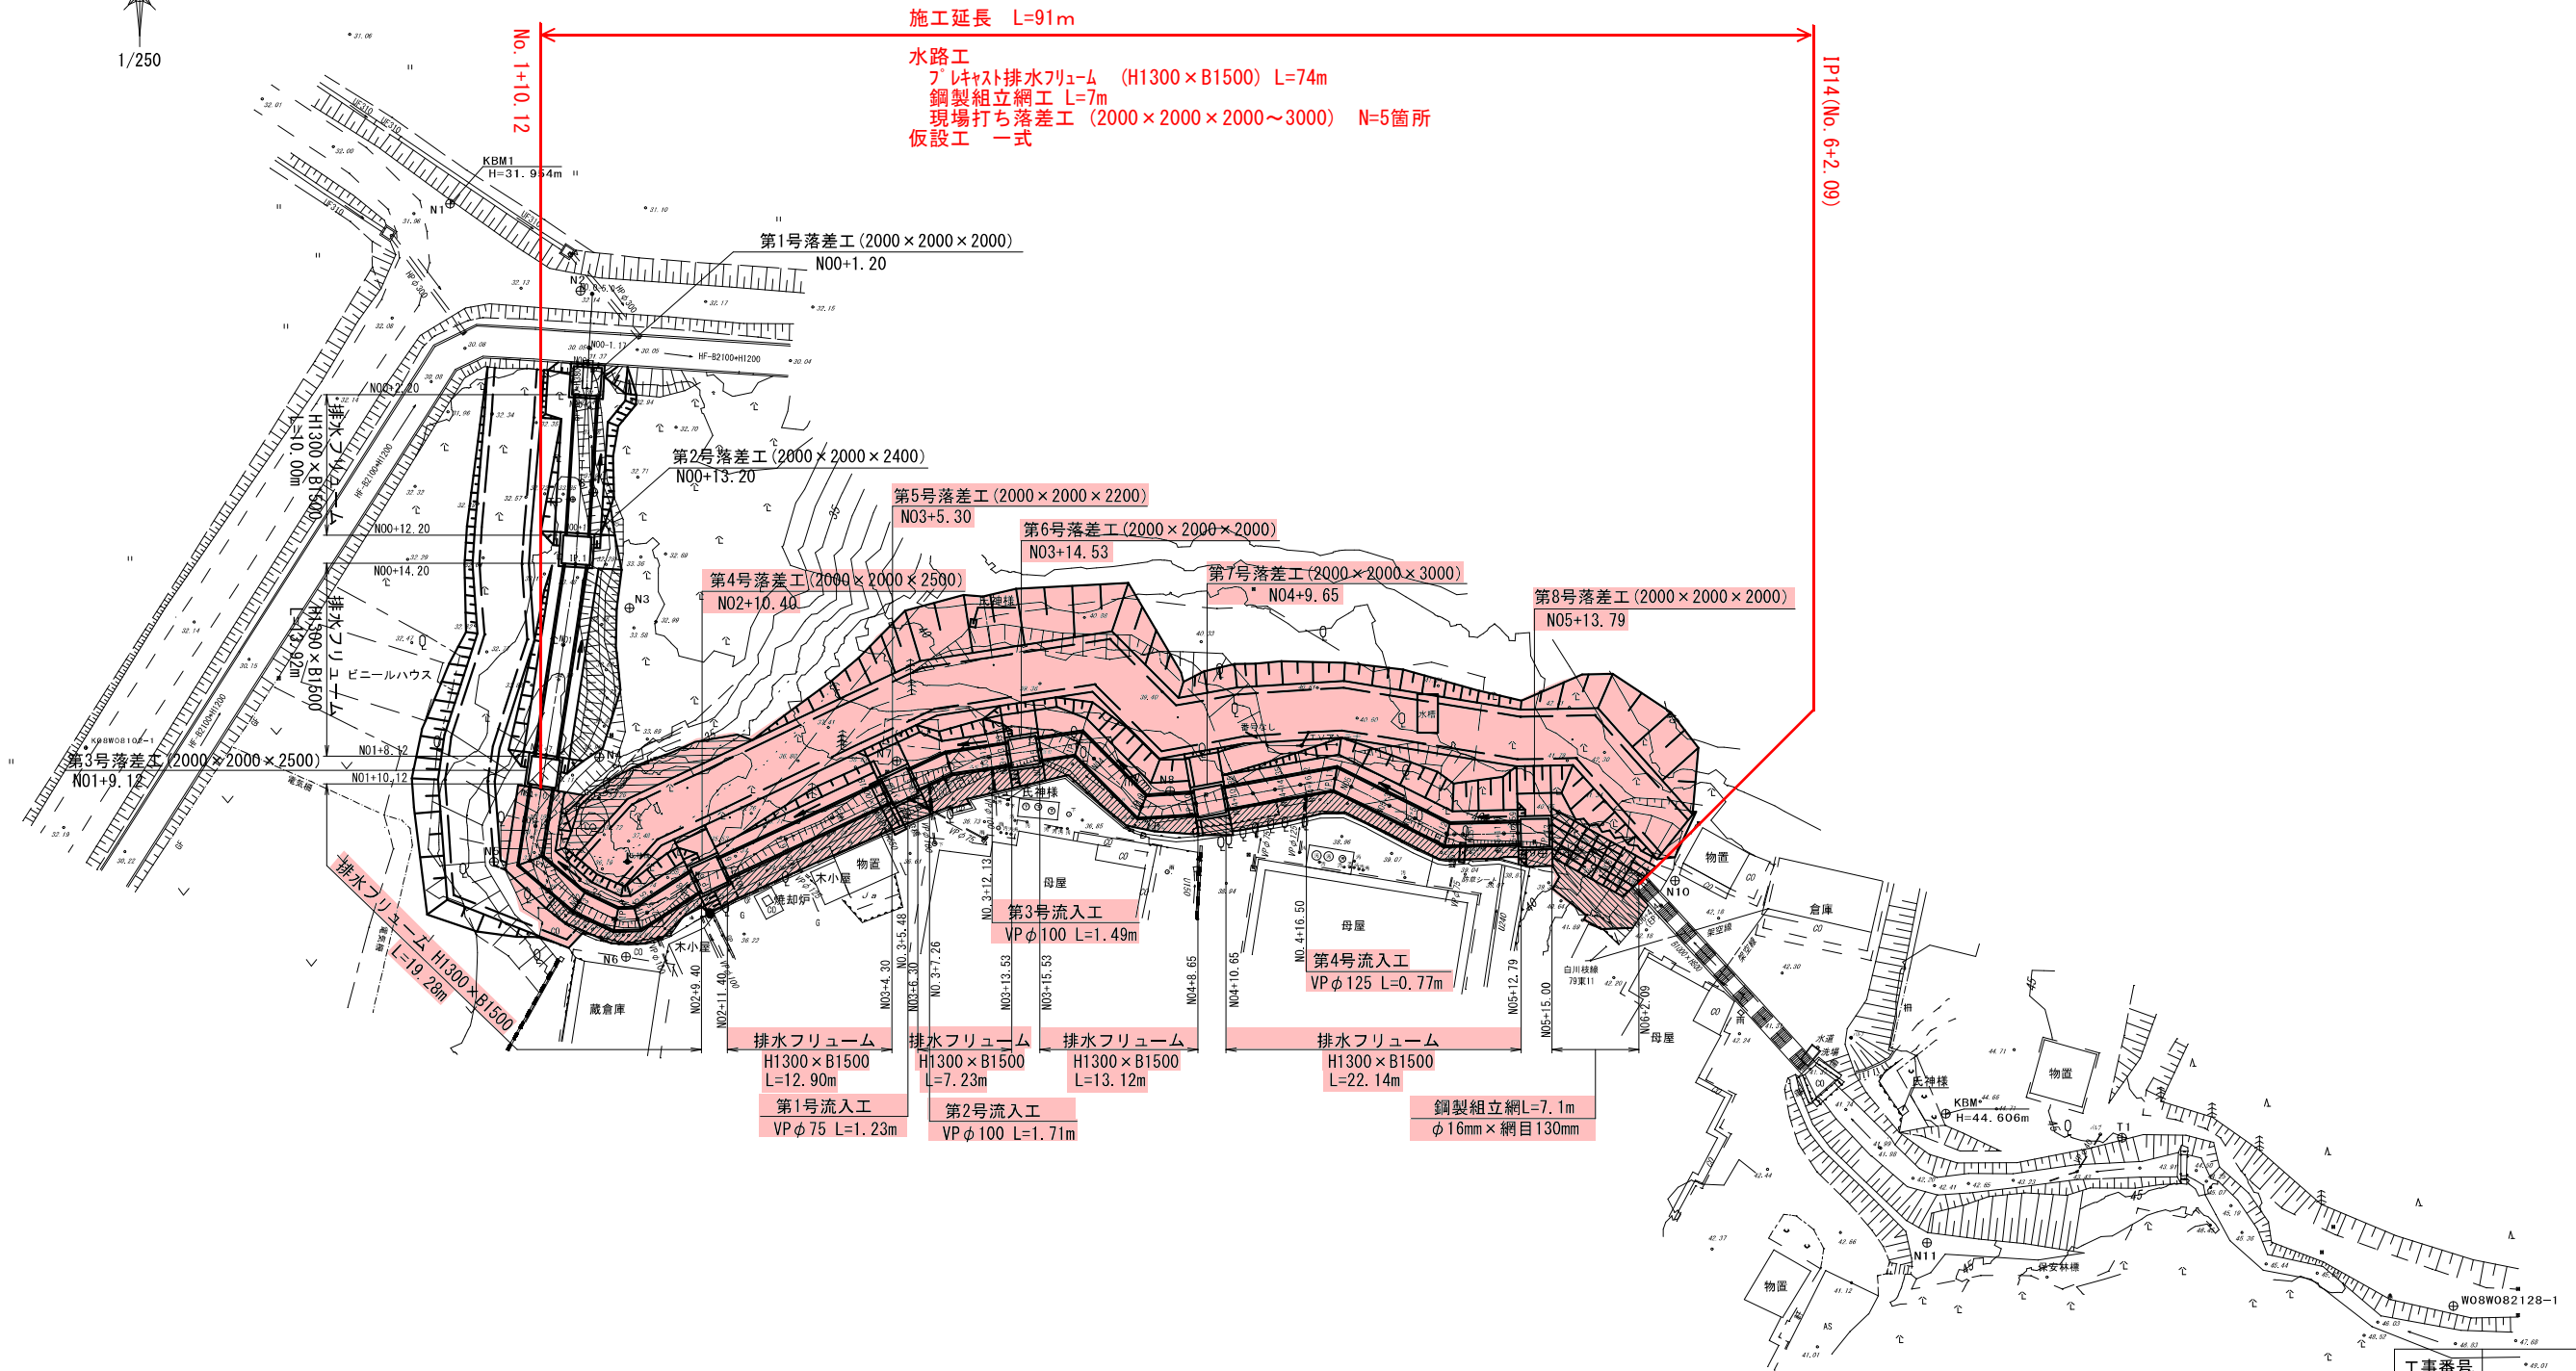
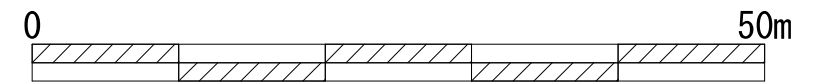



計画平面図

$$S=1/250 \text{ (A1)}$$

$$S=1/500 \text{ (A3)}$$


实施

工事番号	—		—
路線名	小下倉地区水路		
施工地名	白石市小下倉字山口 地内		
工事名	令和7年度 小下倉地区水路 農業水利防災対策工事（その2）		
図面名	平面図		
縮尺	S=1/250 (A1) S=1/500 (A3)	位置	—
設計者	設計 年度	令和6年度	
白石市	図番	成績番号 ④	当該番号 ⑤

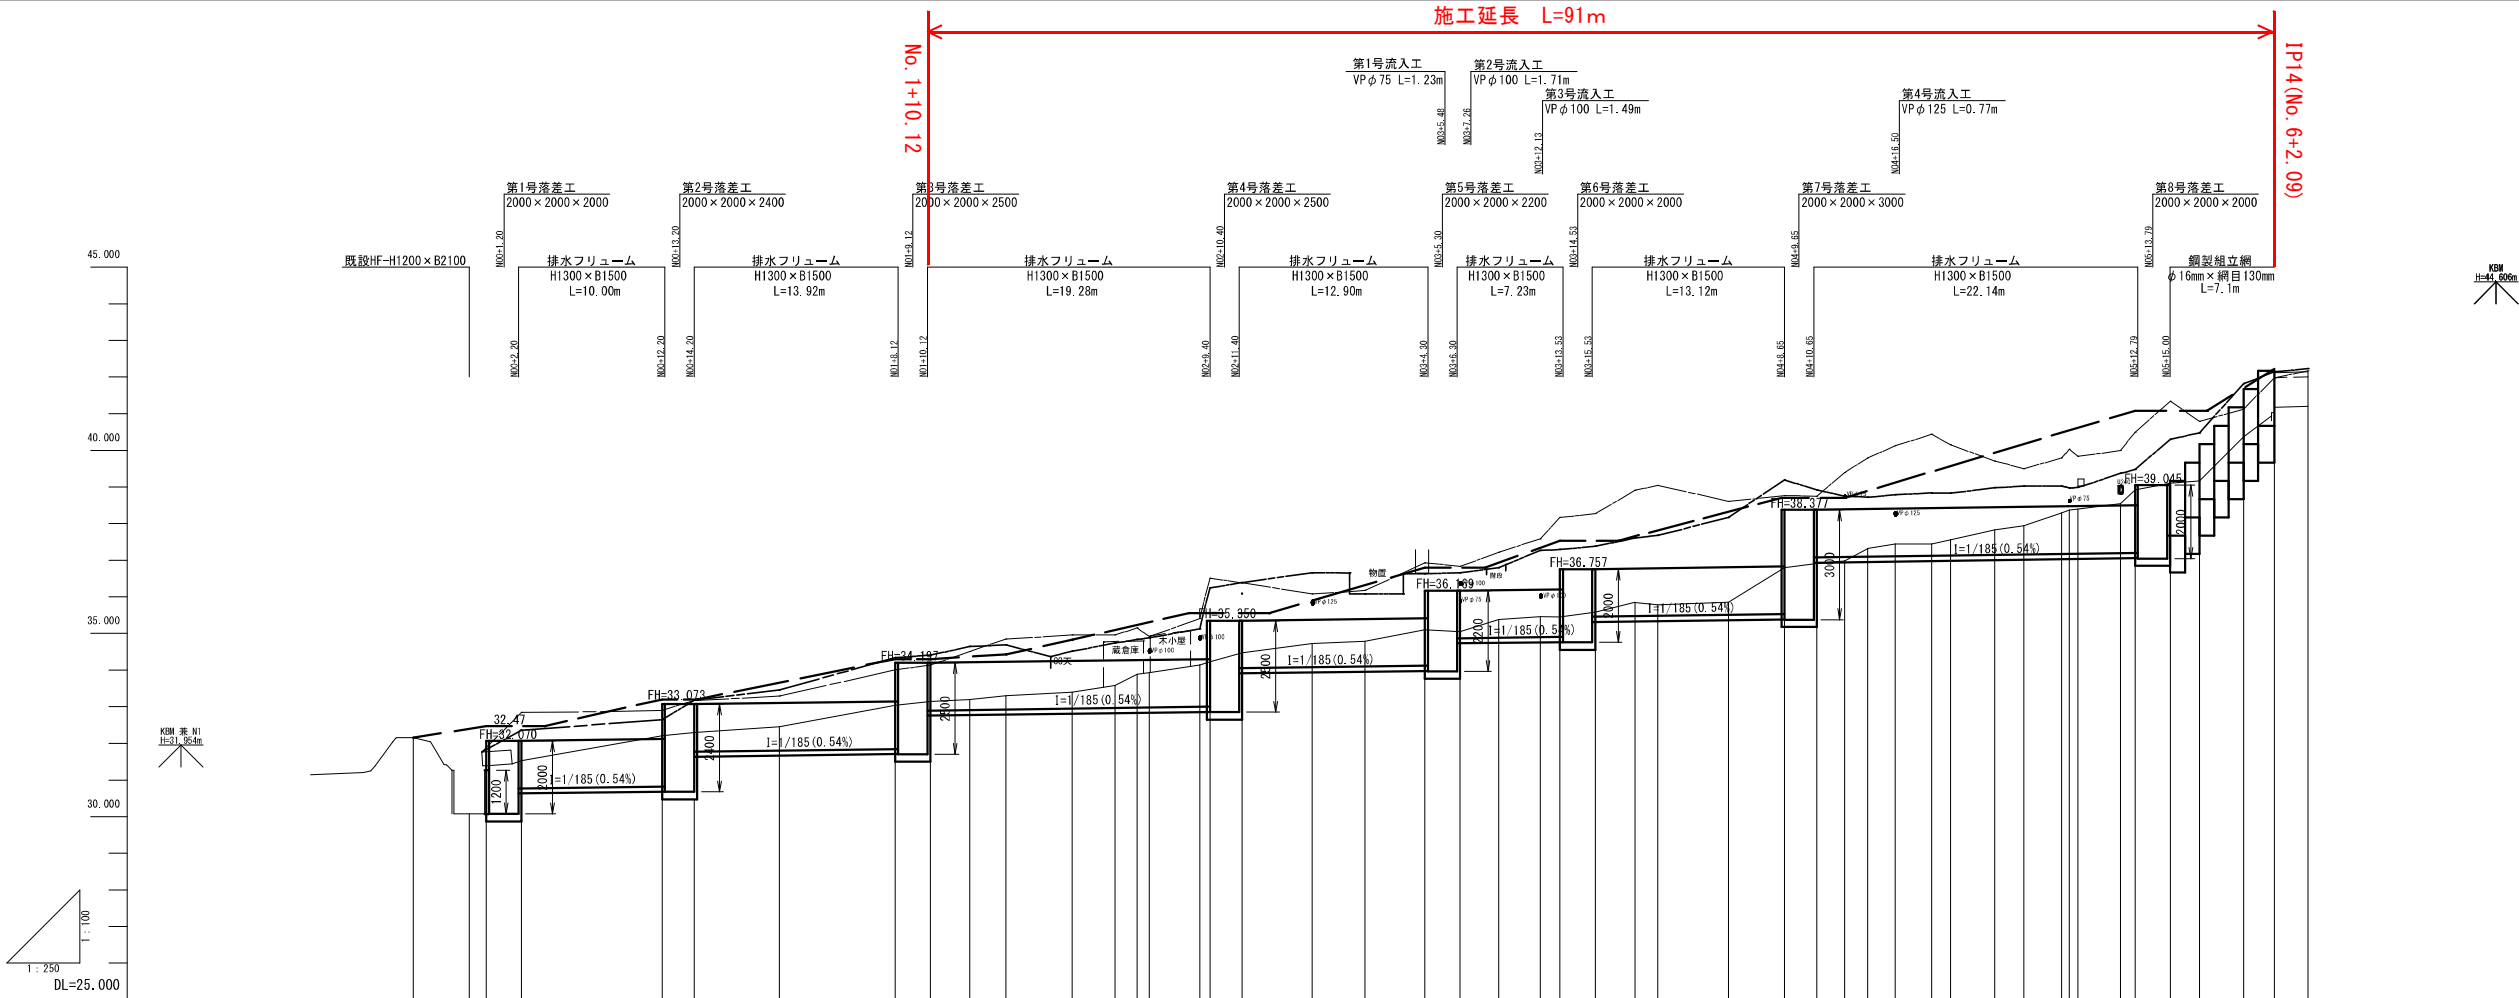


凡	例
——	右岸堤防高
——	左岸堤防高
——	仮設道路

測 点	単 距 離	追 加 距 離	水 路 底 高	右岸岸堤防高	左 岸 堤 防 高	計 画			
						計 画 水路底高	最 高 水 位	切 土	盛 土
NO.0-5.0	-5.000	-5.000	32.16						
	3.830	-1.170	30.07						
NO.0	1.170	0.000	31.39						
NO.0+2.4	2.400	2.400	31.53	32.84	32.36	30.770	0.76		30.770 i=0.54% L=9.60m
NO.0+12	9.600	12.000	32.21	32.90	32.65	30.822	0.09		30.822
	2.200	14.200	32.29	33.17	33.18	31.772	0.52		31.772
NO.1	5.800	20.000	32.45	33.29	33.46	31.803	0.65		i=0.54% L=13.72m
NO.1+7.92	7.920	27.920	33.04	34.01	34.34	31.846	1.19		31.846
	2.400	30.320	33.15	34.14	34.41	32.897	0.25		32.897
NO.1+13	2.680	33.000	33.20	34.51	34.65	32.912	0.29		
IP.2	2.476	35.476	33.30	34.85	34.69	32.925	0.38		
NO.2	4.524	40.000	33.39	34.96	34.52	32.949	0.44		
	2.918	42.918	33.58	34.96	34.74	32.965	0.62		
IP.5	1.519	44.437	33.88	35.15	34.84	32.973	0.81		
NO.2+5.25	0.813	45.250	33.93	34.92	34.88	32.978	0.95		
NO.2+8.7	3.450	48.700	34.14	35.41	35.13	32.996	1.14		
	0.700	49.400	34.23	36.51	36.25	33.000	1.23		
NO.2+11.6	2.200	51.600	34.47	36.38	36.39	34.050	0.42		33.000 34.050 i=0.54% L=19.08m
NO.2+16.4	4.800	56.400	34.72	36.08	36.66	34.076	0.64		
NO.3	3.600	60.000	34.79	36.18	36.08	34.086	0.69		
NO.3+4.1	4.100	64.100	35.10	36.92	36.63	34.118	0.98		34.118
	2.400	66.500	35.05	36.83	36.66	34.869	0.18		34.869
IP.7	2.638	69.138	35.38	37.22	36.80	34.893	0.50		i=0.54% L=6.83m
NO.3+12	2.862	72.000	35.46	37.58	37.27	34.899	0.56		
NO.3+13.33	1.330	73.330	35.45	38.17	37.30	34.906	0.54		34.906
NO.3+15.73	2.400	75.730	35.59	38.27	37.38	35.457	0.13		35.457
IP.8	2.727	78.457	35.85	38.91	37.61	35.472	0.38		
NO.4	1.543	80.000	35.78	39.04	37.68	35.480	0.30		
IP.9	4.811	84.811	35.86	38.61	38.17	35.506	0.35		i=0.54% L=12.92m
	3.842	88.653	36.80	38.76	38.19	35.527	1.27		35.527
NO.4+10.85	2.197	90.850	36.91	38.74	38.92	37.077		0.17	37.077
NO.4+12.75	1.900	92.750	36.86	39.40	38.74	37.087		0.11	
NO.4+14.35	1.600	94.350	37.32	39.79	38.72	37.096	0.22		
NO.4+16.2	1.850	96.200	37.44	40.12	38.79	37.106	0.33		
IP.11	2.501	98.701	37.44	40.44	38.84	37.119	0.32		
	1.299	100.000	37.56	40.15	38.84	37.126	0.43		
NO.5	3.000	103.000	37.83	39.71	38.98	37.142	0.67		
NO.5+3	2.000	105.000	37.94	39.50	39.02	37.153	0.79		
IP.12	2.579	107.579	38.29	39.79	39.02	37.167		1.12	37.167
	0.521	108.100	38.37	39.84	39.02	37.173		1.23	
NO.5+8.1	0.600	108.700	38.40	39.84	39.06	37.183		1.35	
NO.5+11.6	2.800	111.600	38.54	40.00	39.37	37.189	1.26		
	0.890	112.590	38.92	40.50	39.46	37.194	1.73		37.194 i=0.54% L=21.74m
NO.5+12.59									
IP.13	2.405	114.995	39.10	41.34	40.30	37.670			
NO.5+17	2.005	117.000	39.17	40.79	40.48				
NO.6	3.000	120.000	40.37	41.12	41.82				
IP.14	2.088	122.088	41.17	41.98	42.15				
	2.312	124.400	41.20	42.17	42.23				

実 施


工事番号			
路線名	小 下 倉 水 路		
施工地名	白石市小下倉字山口 地内		
工 事 名	令和7年度 小下倉地区水路 農業水利防災対策工事（その2）		
図 面 名	縦 断 図		
縮 尺	V=100(A1) V=200(A3) H=250(A1) H=500(A3)	位置	
設 計 者		設計 年度	令和6年度
白 石 市	図番	成果番号 1/100	当該番号 1/100

仮設道路		
記 号	数 量	
CA1	0.0	
CA3	0.0	
BA1	1.6	
CL1	0.0	
SM	0.0	

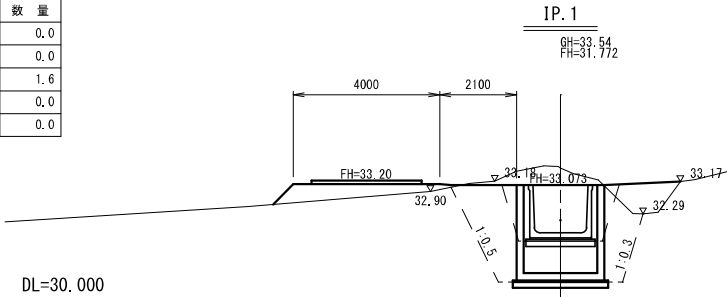


水路工				
IP.1まで		IP.1から		
記 号	数 量	数 量	備 考	
CA1	0.0	0.0		
CA2	12.6	5.5		
CA3	0.0	0.0		
CA4	0.0	0.0		
BA1	0.0	0.0	4.0≧B	
BA2	0.0	1.1	1.0m≦B<2.5m	
BA3	0.1	0.0	B<1.0m	
BA4	4.8	0.0	1.0m≦B<2.5m	
BA5	0.0	1.5	B<1.0m	
CL1	0.0	0.0		
SM	0.0	0.0		

仮設道路		
記 号	数 量	
CA1	0.2	
CA3	0.0	
BA1	4.6	
CL1	0.0	
SM	0.0	

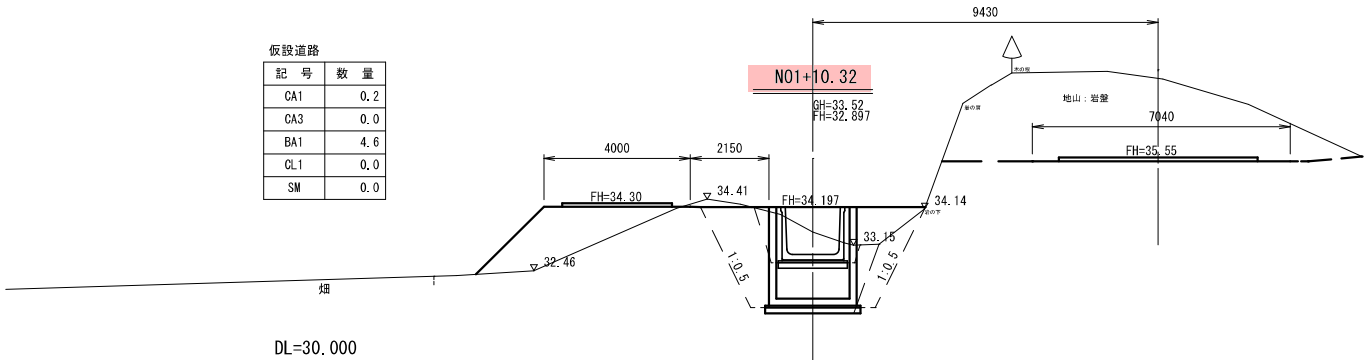


水路工				
N01+10.32まで		N01+10.32から		
記 号	数 量	数 量	備 考	
CA1	0.0	0.0		
CA2	10.7	2.7		
CA3	0.0	0.0		
CA4	0.0	0.0		
BA1	0.0	0.0	4.0≧B	
BA2	1.3	1.7	1.0m≦B<2.5m	
BA3	0.0	0.0	B<1.0m	
BA4	5.2	0.0	1.0m≦B<2.5m	
BA5	0.0	0.9	B<1.0m	
CL1	0.0	0.0		
SM	0.0	0.0		

仮設道路		
記 号	数 量	
CA1	0.0	
CA3	0.0	
BA1	2.9	
CL1	0.0	
SM	0.0	

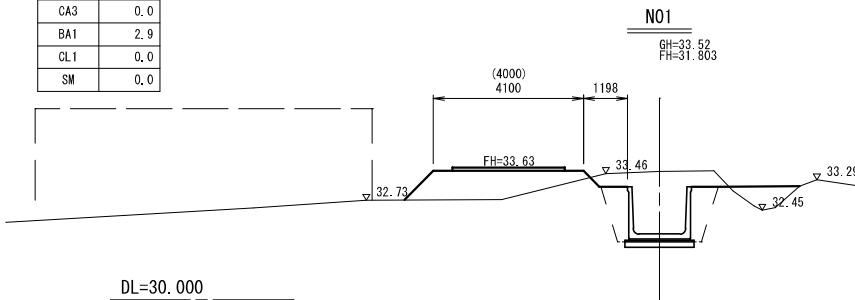


水路工				
記 号	数 量	数 量	備 考	
CA1	0.0	0.0		
CA2	5.8	0.0		
CA3	0.0	0.0		
CA4	0.0	0.0		
BA1	0.0	0.0	4.0≧B	
BA2	0.8	0.0	1.0m≦B<2.5m	
BA3	0.0	0.0	B<1.0m	
BA4	0.0	0.0	1.0m≦B<2.5m	
BA5	1.6	0.0	B<1.0m	
CL1	0.3	0.0		
SM	0.3	0.0		

仮設道路		
記 号	数 量	
CA1	0.8	
CA3	0.0	
BA1	2.8	
CL1	0.0	
SM	0.0	

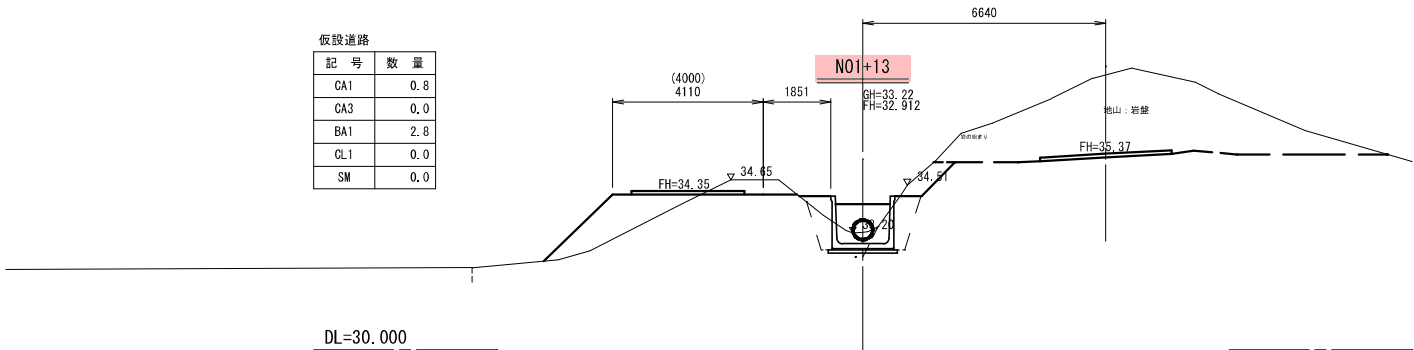

水路工				
記 号	数 量	数 量	備 考	
CA1	0.6	0.0		
CA2	2.5	0.0		
CA3	0.0	0.0		
CA4	0.0	0.0		
BA1	0.0	0.0	4.0≧B	
BA2	0.0	0.0	1.0m≦B<2.5m	
BA3	0.3	0.0	B<1.0m	
BA4	0.0	0.0	1.0m≦B<2.5m	
BA5	1.2	0.0	B<1.0m	
CL1	0.9	0.0		
SM	0.9	0.0		

仮設道路		
記 号	数 量	
CA1	0.0	
CA3	0.0	
BA1	6.8	
CL1	0.0	
SM	0.0	

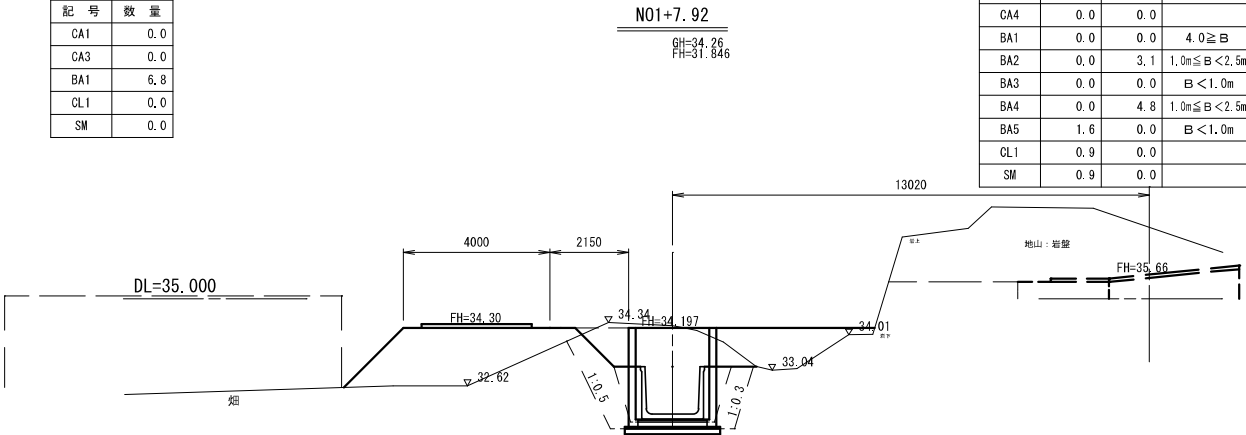

水路工				
N01+7.92まで		N01+7.92から		
記 号	数 量	数 量	備 考	
CA1	0.0	0.0		
CA2	8.4	11.9		
CA3	0.0	0.0		
CA4	0.0	0.0		
BA1	0.0	0.0	4.0≧B	
BA2	0.0	3.1	1.0m≦B<2.5m	
BA3	0.0	0.0	B<1.0m	
BA4	0.0	4.8	1.0m≦B<2.5m	
BA5	1.6	0.0	B<1.0m	
CL1	0.9	0.0		
SM	0.9	0.0		

実施

工事番号			
路線名	小 下 倉 水 路		
施工地名	白石市小下倉山口 地内		
工 事 名	令和7年度 小下倉地区水路 農業水利防災対策工事（その2）		
図 面 名	横 断 図（1）		
縮 尺	S=1/100 (A1) S=1/200 (A3)	位置	
設 計 者		設計 年度	令和6年度
白 石 市	図番	成果番号 3/49	当該番号 3/49

仮設道路

記 号	数 量
CA1	0.5
CA3	0.0
BA1	2.2
CL1	0.0
SM	0.0

DL=30.000

记号	数量	数量	備考
CA1	0.0	0.0	
CA2	2.3	0.0	
CA3	0.0	0.0	
CA4	1.1	0.0	
BA1	0.0	0.0	$4.0 \geq B$
BA2	0.0	0.0	$1.0 \leq B < 2.5m$
BA3	0.2	0.0	$B < 1.0m$
BA4	0.0	0.0	$1.0 \leq B < 2.5m$
BA5	1.6	0.0	$B < 1.0m$
CL1	0.5	0.0	
SM	0.5	0.0	

記 号	数 量
CA1	0.0
CA3	17.8
BA1	1.7
CL1	0.0
SM	0.0

N02 (IP.3)

GH=34.40
FH=32.949

DL=35.000

記 号	数 量	数 量
CA1	0.0	0.0

記 号	数 量	数 量	備 考
CA1	0.0	0.0	
CA2	0.1	0.0	
CA3	0.0	0.0	
CA4	4.5	0.0	
BA1	0.0	0.0	$4.0 \geq B$
BA2	0.5	0.0	$1.0 \leq B < 2.5$
BA3	0.0	0.0	$B < 1.0$
BA4	0.0	0.0	$1.0 \leq B < 2.5$
BA5	1.0	0.0	$B < 1.0$
CL1	1.1	0.0	
SM	1.1	0.0	

板設道路

記号	数量
CA1	0.0
CA3	15.4
BA1	1.3
CL1	0.0
SM	0.0

IP. 4

GH=34.50
FH=32.965

蔵倉庫

移動必要
出
土
要
素

地山・岩層

DL=35.000

記 号	数 量	数 量	備 考
CA1	0.0	0.0	
CA2	0.0	0.0	
CA3	0.0	0.0	
CA4	4.9	0.0	
BA1	0.0	0.0	$4.0 \geq B$
BA2	0.3	0.0	$1.0m \leq B < 2.5m$
BA3	0.0	0.0	$B < 1.0m$
BA4	0.0	0.0	$1.0m \leq B < 2.5m$
BA5	1.2	0.0	$B < 1.0m$
CL1	1.0	0.0	
SM	1.0	0.0	

記 号	数 量
CA1	0.0
CA3	11.5
BA1	0.0
CL1	0.0
SM	0.0

DL=35.000

仮設道路

蔵倉庫

IP. 5

GH=34.74
FH=32.973

4920

1815
1356

34.84

36.15

地山：岩盤

FH=35.25

記 号	数量	数量	備 考
CA1	0.0	0.0	
CA2	0.0	0.0	
CA3	0.0	0.0	
CA4	5.8	0.0	
BA1	0.0	0.0	$4.0 \geq B$
BA2	0.0	0.0	$1.0m \leq B < 2.1$
BA3	0.1	0.0	$B < 1.0m$
BA4	0.0	0.0	$1.0m \leq B < 2.1$
BA5	1.4	0.0	$B < 1.0m$
CL1	1.1	0.0	
SM	1.1	0.0	

記号	数量
CA1	0.0
CA3	9.0
BA1	0.0
CL1	0.0
SM	0.0

N02+5.25


GH=34.83
FH=32.978

記 号	数 量	数 量	備 考
CA1	0.0	0.0	
CA2	0.0	0.0	
CA3	0.0	0.0	
CA4	5.9	0.0	
BA1	0.0	0.0	$4.0 \geq B$
BA2	0.0	0.0	$1.0m \leq B < 2.5$
BA3	0.1	0.0	$B < 1.0m$
BA4	0.0	0.0	$1.0m \leq B < 2.5$
BA5	1.4	0.0	$B < 1.0m$
CL1	1.1	0.0	
SW	1.1	0.0	

全部施工により着色省略


工事番号			
路線名	小 下 倉 水 路		
施工地名	白石市小下倉字山口 地内		
工事名	令和7年度 小下倉地区水路 農業水利防災対策工事（その2）		
図面名	横断面（2）		
縮 尺	S=1/100 (A1) S=1/200 (A3)	位置	
設計者	設計 年度	令和6年度	
白 石 市	図 章	作成者 4/10	当該箇所 ○

仮設道路		
記 号	数 量	
CA1	0.0	
CA3	16.2	
BA1	0.0	
CL1	0.0	
SM	0.0	

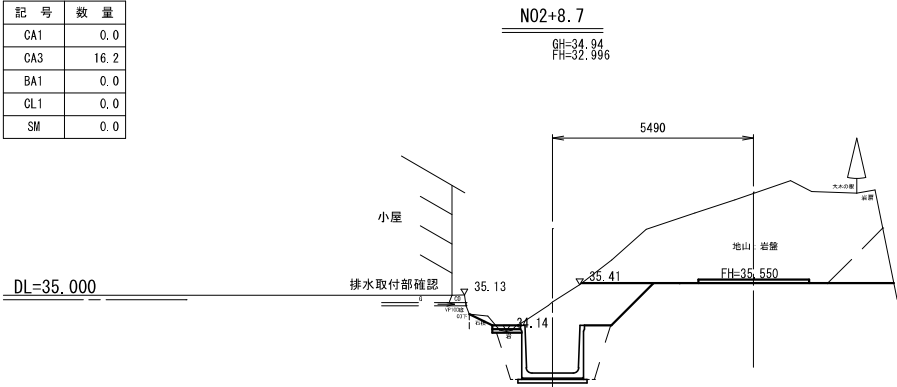


水路工			
記 号	数 量	数 量	備 考
CA1	0.0	0.0	
CA2	0.0	0.0	
CA3	0.0	0.0	
CA4	6.8	0.0	
BA1	0.0	0.0	4.0≧B
BA2	0.0	0.0	1.0m≦B<2.5m
BA3	0.0	0.0	B<1.0m
BA4	0.0	0.0	1.0m≦B<2.5m
BA5	1.4	0.0	B<1.0m
CL1	1.5	0.0	
SM	1.5	0.0	

仮設道路		
記 号	数 量	
CA1	0.0	
CA3	4.2	
BA1	0.0	
CL1	0.0	
SM	0.0	

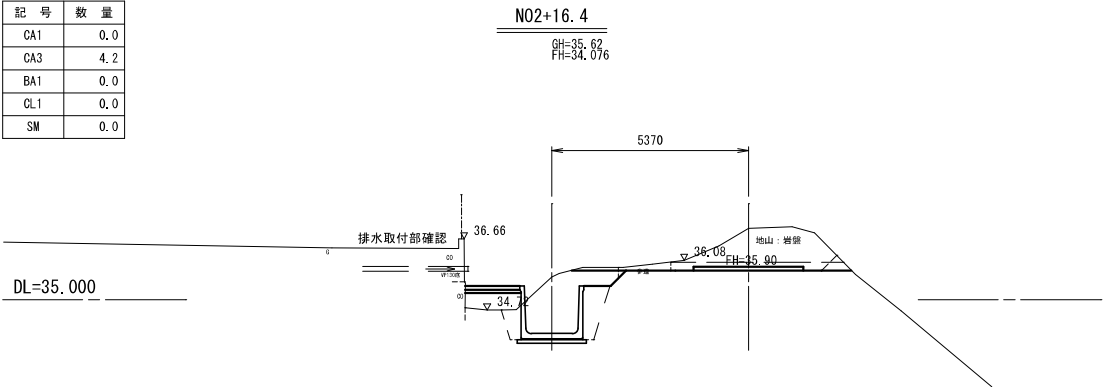


水路工			
記 号	数 量	数 量	備 考
CA1	0.0	0.0	
CA2	0.0	0.0	
CA3	0.0	0.0	
CA4	4.4	0.0	
BA1	0.0	0.0	4.0≧B
BA2	0.7	0.0	1.0m≦B<2.5m
BA3	0.0	0.0	B<1.0m
BA4	0.0	0.0	1.0m≦B<2.5m
BA5	1.1	0.0	B<1.0m
CL1	0.6	0.0	
SM	0.6	0.0	

仮設道路		
記 号	数 量	
CA1	0.0	
CA3	15.7	
BA1	0.0	
CL1	0.0	
SM	0.0	

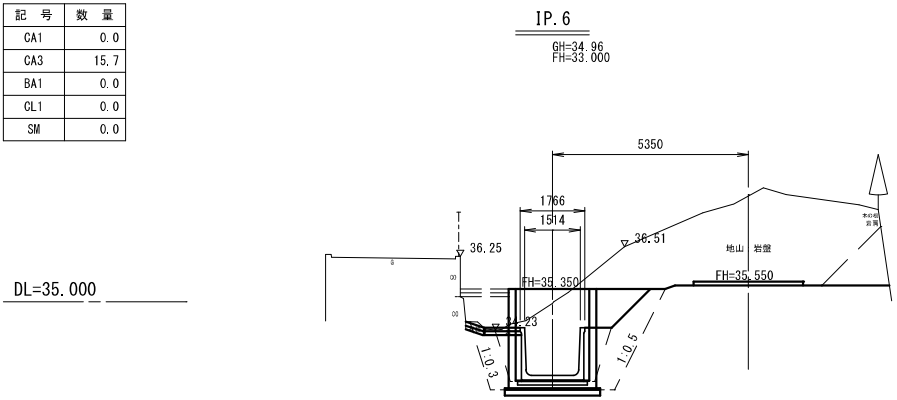


水路工			
記 号	数 量	数 量	備 考
CA1	0.0	0.0	
CA2	0.0	0.0	
CA3	0.0	0.0	
CA4	6.8	10.6	
BA1	0.0	0.0	4.0≧B
BA2	0.0	1.0	1.0m≦B<2.5m
BA3	0.0	0.0	B<1.0m
BA4	0.0	4.4	1.0m≦B<2.5m
BA5	1.4	0.0	B<1.0m
CL1	1.5	0.0	
SM	1.5	0.0	

仮設道路		
記 号	数 量	
CA1	3.4	
CA3	0.0	
BA1	0.0	
CL1	0.9	
SM	0.9	

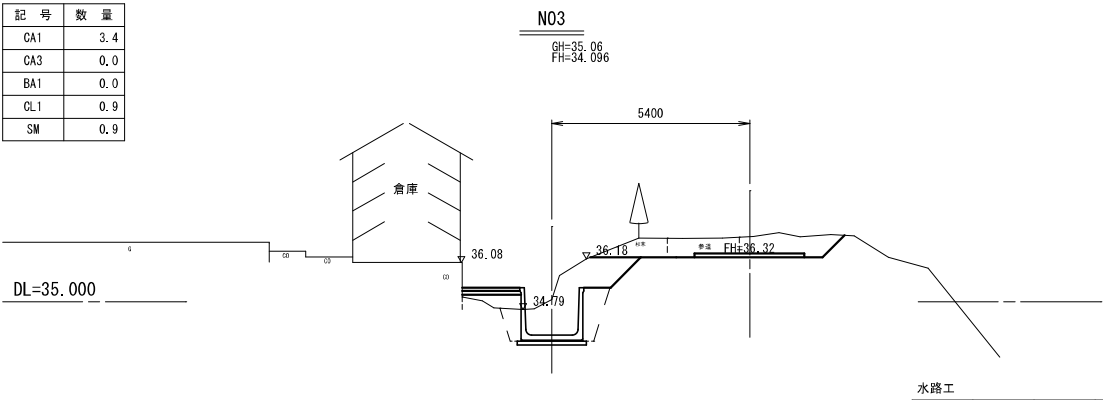

水路工			
記 号	数 量	数 量	備 考
CA1	0.0	0.0	
CA2	4.7	0.0	
CA3	0.0	0.0	
CA4	0.0	0.0	
BA1	0.0	0.0	4.0≧B
BA2	0.4	0.0	1.0m≦B<2.5m
BA3	0.0	0.0	B<1.0m
BA4	0.0	0.0	1.0m≦B<2.5m
BA5	1.2	0.0	B<1.0m
CL1	1.2	0.0	
SM	1.2	0.0	

仮設道路		
記 号	数 量	
CA1	0.0	
CA3	12.7	
BA1	0.0	
CL1	0.0	
SM	0.0	

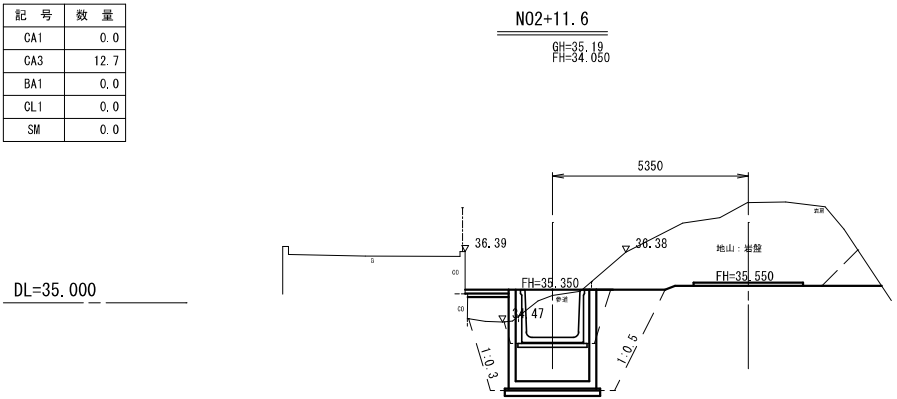


水路工			
記 号	数 量	数 量	備 考
CA1	0.0	0.0	
CA2	0.0	0.0	
CA3	0.0	0.0	
CA4	11.1	3.3	
BA1	0.0	0.0	4.0≧B
BA2	0.7	1.2	1.0m≦B<2.5m
BA3	0.0	0.0	B<1.0m
BA4	4.7	0.0	1.0m≦B<2.5m
BA5	0.0	1.0	B<1.0m
CL1	0.0	0.0	
SM	0.0	0.0	

実 施

全部施工により着色省略


工事番号			
小 下 倉 水 路			
施工地名 白石市小下倉字山口 地内			
工 事 名 令和7年度 小下倉地区水路 農業水利防災対策工事（その2）			
図 面 名 横 断 図（3）			
縮 尺	S=1/100 (A1) S=1/200 (A3)	位置	
設 計 者		設計 年度	令和6年度
白 石 市	図番	成果番号 5/49	当該番号

仮設道路		
記 号	数 量	
CA1	5.1	
CA3	0.0	
BA1	0.0	
CL1	2.0	
SM	2.0	

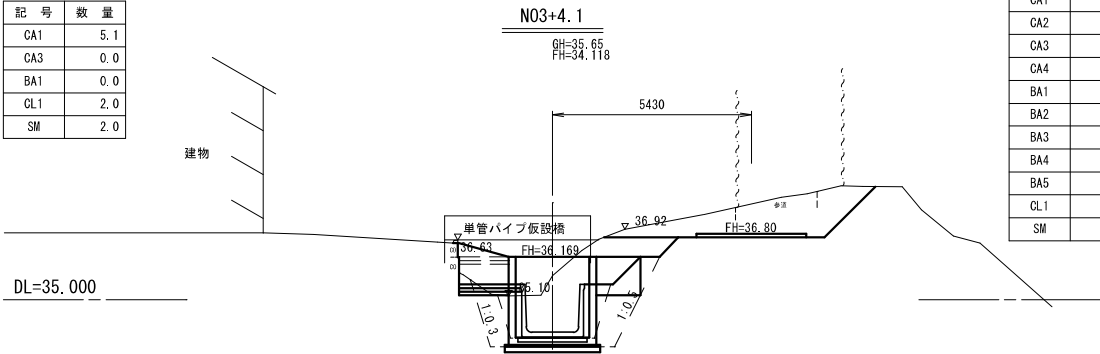


水路工	記 号	数 量	数 量	備 考
	CA1	0.0	0.0	
	CA2	5.2	10.0	
	CA3	0.0	0.0	
	CA4	0.0	0.0	
	BA1	0.0	0.0	4.0 ≥ B
	BA2	0.1	0.9	1.0m ≤ B < 2.5m
	BA3	0.0	0.0	B < 1.0m
	BA4	0.0	3.8	1.0m ≤ B < 2.5m
	BA5	1.3	0.0	B < 1.0m
	CL1	1.1	0.7	
	SM	1.1	0.7	

仮設道路		
記 号	数 量	
CA1	14.0	
CA3	0.0	
BA1	0.0	
CL1	5.9	
SM	5.9	

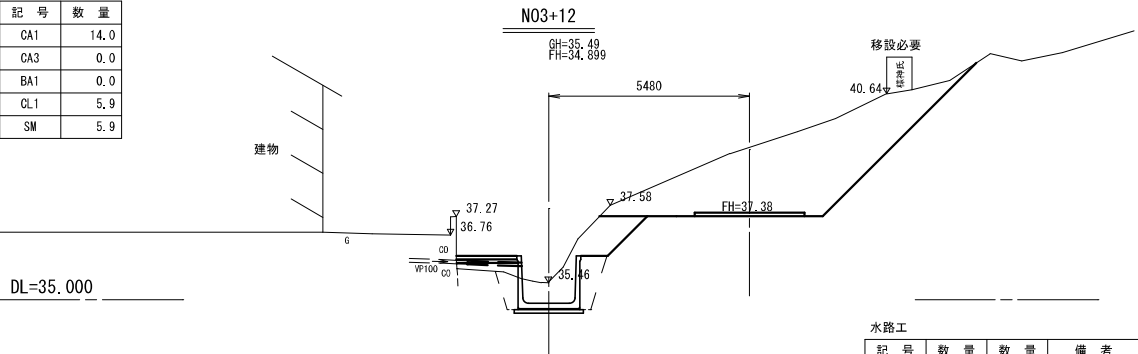


水路工	記 号	数 量	数 量	備 考
	CA1	0.0	0.0	
	CA2	4.4	0.0	
	CA3	0.0	0.0	
	CA4	0.0	0.0	
	BA1	0.0	0.0	4.0 ≥ B
	BA2	0.4	0.0	1.0m ≤ B < 2.5m
	BA3	0.0	0.0	B < 1.0m
	BA4	0.0	0.0	1.0m ≤ B < 2.5m
	BA5	1.2	0.0	B < 1.0m
	CL1	1.5	0.0	
	SM	1.5	0.0	

仮設道路		
記 号	数 量	
CA1	8.3	
CA3	0.0	
BA1	0.0	
CL1	2.9	
SM	2.9	

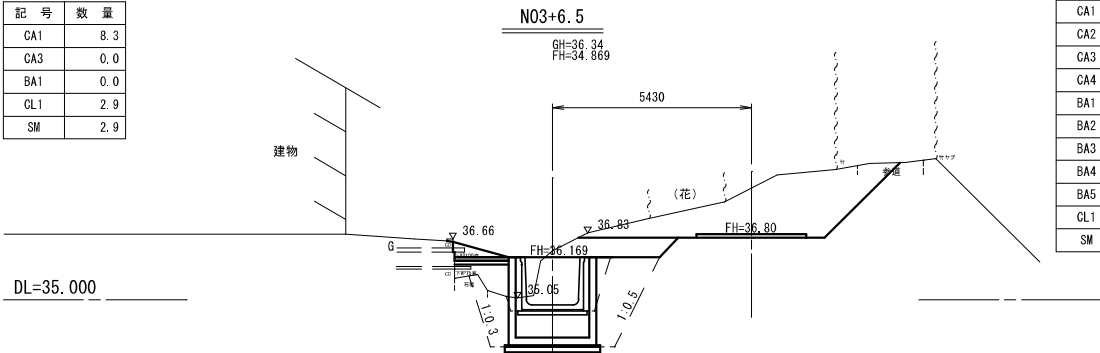


水路工	記 号	数 量	数 量	備 考
	CA1	0.0	0.0	
	CA2	10.9	3.1	
	CA3	0.0	0.0	
	CA4	0.0	0.0	
	BA1	0.0	0.0	4.0 ≥ B
	BA2	0.8	1.5	1.0m ≤ B < 2.5m
	BA3	0.0	0.0	B < 1.0m
	BA4	3.9	0.0	1.0m ≤ B < 2.5m
	BA5	0.0	0.9	B < 1.0m
	CL1	0.7	0.0	
	SM	0.7	0.0	

仮設道路		
記 号	数 量	
CA1	13.9	
CA3	0.0	
BA1	0.0	
CL1	5.5	
SM	5.5	

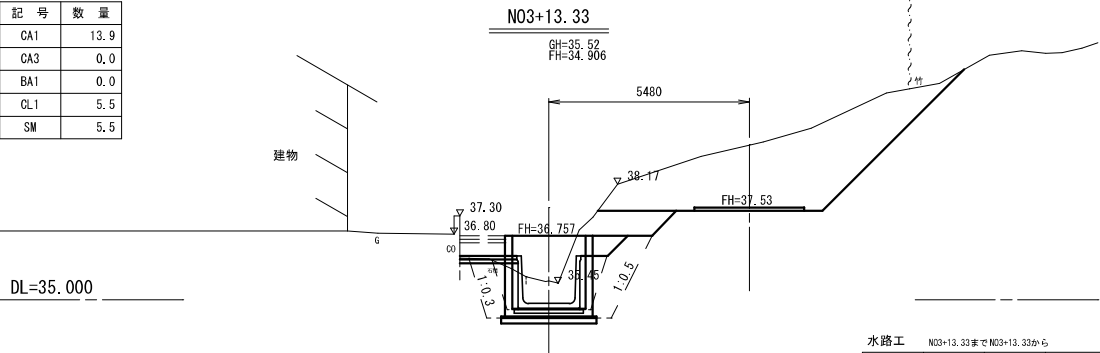

水路工	記 号	数 量	数 量	備 考
	CA1	0.0	0.0	
	CA2	3.9	8.8	
	CA3	0.0	0.0	
	CA4	0.0	0.0	
	BA1	0.0	0.0	4.0 ≥ B
	BA2	0.1	0.6	1.0m ≤ B < 2.5m
	BA3	0.0	0.0	B < 1.0m
	BA4	0.0	3.5	1.0m ≤ B < 2.5m
	BA5	1.3	0.0	B < 1.0m
	CL1	0.8	0.9	
	SM	0.8	0.9	

仮設道路		
記 号	数 量	
CA1	13.2	
CA3	0.0	
BA1	0.0	
CL1	5.2	
SM	5.2	

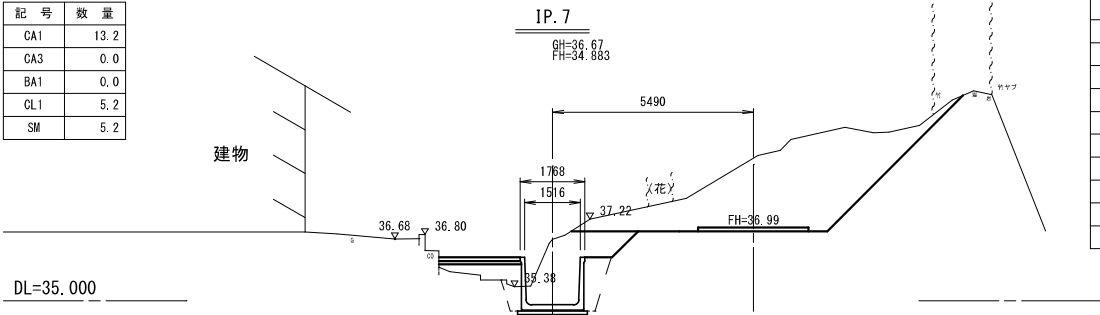


水路工	記 号	数 量	数 量	備 考
	CA1	0.0	0.0	
	CA2	4.7	0.0	
	CA3	0.0	0.0	
	CA4	0.0	0.0	
	BA1	0.0	0.0	4.0 ≥ B
	BA2	0.8	0.0	1.0m ≤ B < 2.5m
	BA3	0.0	0.0	B < 1.0m
	BA4	0.0	0.0	1.0m ≤ B < 2.5m
	BA5	1.1	0.0	B < 1.0m
	CL1	1.0	0.0	
	SM	1.0	0.0	

実 施

全部施工により着色省略

工事番号			
路 線 名	小 下 倉 水 路		
施工地名	白石市小下倉字山口 地内		
工 事 名	令和7年度 小下倉地区水路 農業水利防災対策工事 (その2)		
図 面 名	横 断 図 (4)		
縮 尺	S=1/100 (A1) S=1/200 (A3)	位置	
設 計 者		設計 年度	令和6年度
白 石 市	図 番	成果番号 6/49	当該番号 1/49


仮設道路		
記 号	数 量	
CA1	16.4	
CA3	0.0	
BA1	0.0	
CL1	5.7	
SM	5.7	

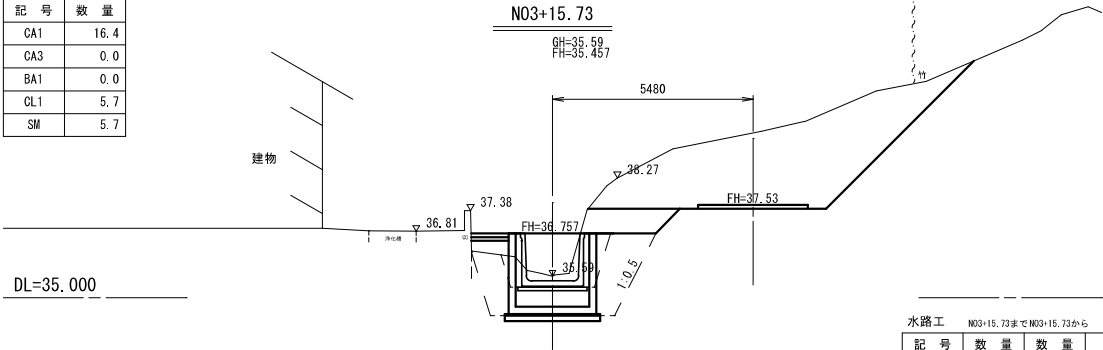

DL=35.000

水路工 N03+15.73まで N03+15.73から				
記 号	数 量	数 量	備 考	
CA1	0.0	0.0		
CA2	9.2	2.2		
CA3	0.0	0.0		
CA4	0.0	0.0		
BA1	0.0	0.0	4.0≧B	
BA2	0.4	0.5	1.0m≦B<2.5m	
BA3	0.0	0.0	B<1.0m	
BA4	3.7	0.0	1.0m≦B<2.5m	
BA5	0.0	1.1	B<1.0m	
CL1	0.9	0.9		
SM	0.9	0.9		


仮設道路		
記 号	数 量	
CA1	16.2	
CA3	0.0	
BA1	0.0	
CL1	4.9	
SM	4.9	

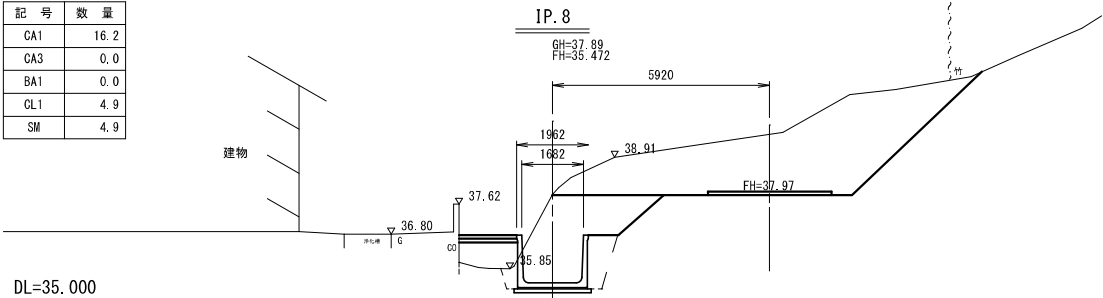

DL=35.000

水路工				
記 号	数 量	数 量	備 考	
CA1	0.0	0.0		
CA2	7.0	0.0		
CA3	0.0	0.0		
CA4	0.0	0.0		
BA1	0.0	0.0	4.0≧B	
BA2	1.1	0.0	1.0m≦B<2.5m	
BA3	0.0	0.0	B<1.0m	
BA4	0.0	0.0	1.0m≦B<2.5m	
BA5	1.1	0.0	B<1.0m	
CL1	1.7	0.0		
SM	1.7	0.0		


仮設道路		
記 号	数 量	
CA1	5.1	
CA3	0.0	
BA1	0.0	
CL1	2.0	
SM	2.0	

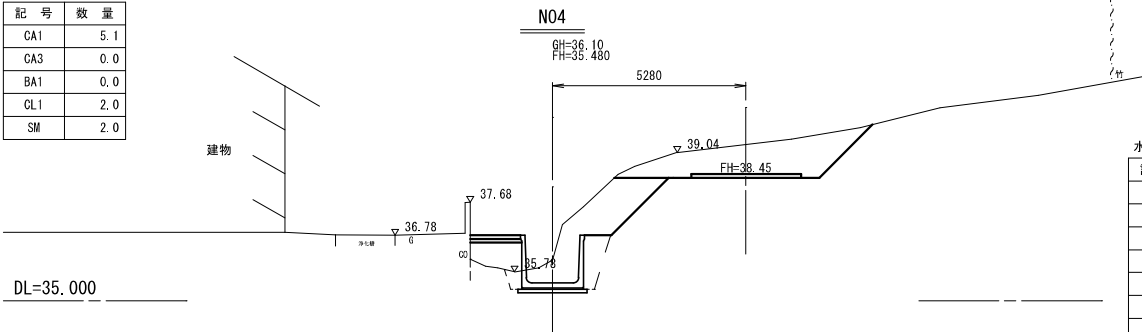

DL=35.000

水路工				
記 号	数 量	数 量	備 考	
CA1	0.0	0.0		
CA2	5.3	0.0		
CA3	0.0	0.0		
CA4	0.0	0.0		
BA1	0.0	0.0	4.0≧B	
BA2	0.9	0.0	1.0m≦B<2.5m	
BA3	0.0	0.0	B<1.0m	
BA4	0.0	0.0	1.0m≦B<2.5m	
BA5	1.0	0.0	B<1.0m	
CL1	2.2	0.0		
SM	2.2	0.0		


仮設道路		
記 号	数 量	
CA1	2.6	
CA3	0.0	
BA1	0.0	
CL1	1.5	
SM	1.5	

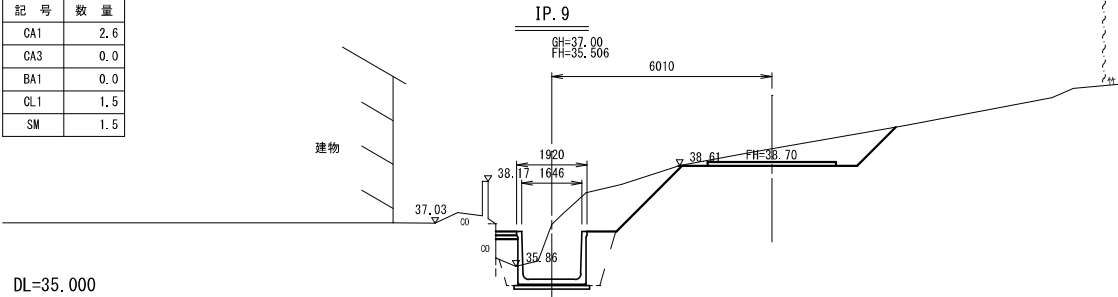

DL=35.000

水路工				
記 号	数 量	数 量	備 考	
CA1	0.0	0.0		
CA2	6.1	0.0		
CA3	0.0	0.0		
CA4	0.0	0.0		
BA1	0.0	0.0	4.0≧B	
BA2	0.0	0.0	1.0m≦B<2.5m	
BA3	0.4	0.0	B<1.0m	
BA4	0.0	0.0	1.0m≦B<2.5m	
BA5	1.1	0.0	B<1.0m	
CL1	2.5	0.0		
SM	2.5	0.0		

仮設道路		
記 号	数 量	
CA1	5.2	
CA3	0.0	
BA1	0.0	
CL1	3.9	
SM	3.9	

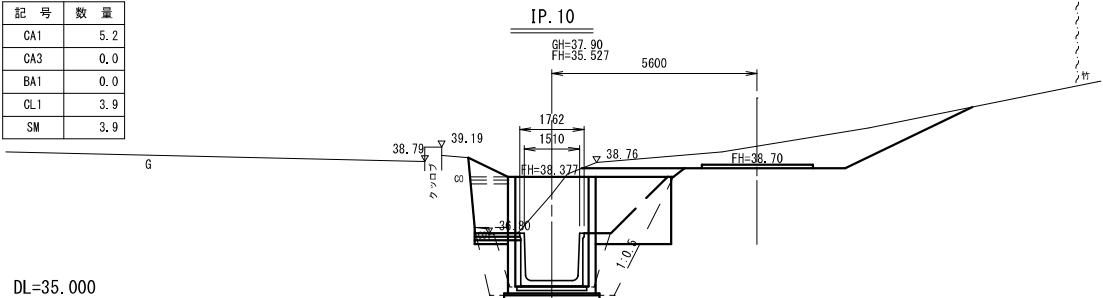


DL=35.000

水路工 IP.10まで IP.10から				
記 号	数 量	数 量	備 考	
CA1	0.0	0.0		
CA2	9.0	12.9		
CA3	0.0	0.0		
CA4	0.0	0.0		
BA1	0.0	0.0	4.0≧B	
BA2	0.0	0.0	1.0m≦B<2.5m	
BA3	0.0	1.2	B<1.0m	
BA4	0.0	5.5	1.0m≦B<2.5m	
BA5	1.4	0.0	B<1.0m	
CL1	2.2	0.4		
SM	2.2	0.4		

実 施


全部施工により着色省略

工事番号			
路 線 名	小 下 倉 水 路		
施工地名	白石市小下倉字山口 地内		
工 事 名	令和7年度 小下倉地区水路 農業水利防災対策工事（その2）		
図 面 名	横 断 図（5）		
縮 尺	S=1/100 (A1) S=1/200 (A3)	位置	
設 計 者		設計 年度	令和6年度
白 石 市		図番	成果番号 1/100 当該番号 1/200

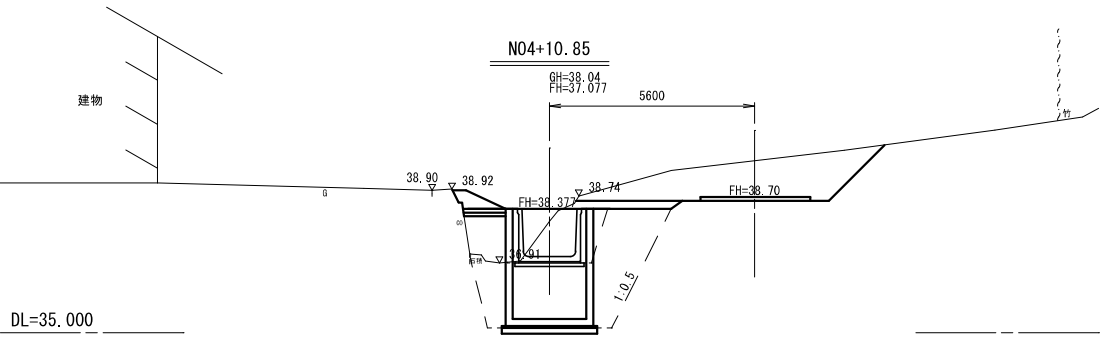


仮設道路		
記 号	数 量	
CA1	6.9	
CA3	0.0	
BA1	0.0	
CL1	2.2	
SM	2.2	

水路工				
N04+10.85までN04+10.85から				
記 号	数 量	数 量	備 考	
CA1	0.0	0.0		
CA2	12.5	2.7		
CA3	0.0	0.0		
CA4	0.0	0.0		
BA1	0.0	0.0	4.0≧B	
BA2	1.2	1.7	1.0m≦B<2.5m	
BA3	0.0	0.0	B<1.0m	
BA4	5.6	0.0	1.0m≦B<2.5m	
BA5	0.0	0.8	B<1.0m	
CL1	0.4	0.4		
SM	0.4	0.4		

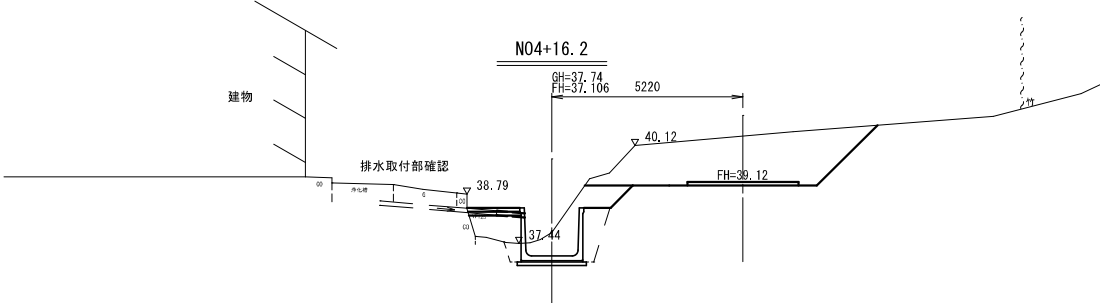


仮設道路		
記 号	数 量	
CA1	8.4	
CA3	0.0	
BA1	0.0	
CL1	2.3	
SM	2.3	

水路工				
記 号	数 量	数 量	備 考	
CA1	0.0	0.0		
CA2	3.5	0.0		
CA3	0.0	0.0		
CA4	0.0	0.0		
BA1	0.0	0.0	4.0≧B	
BA2	0.9	0.0	1.0m≦B<2.5m	
BA3	0.0	0.0	B<1.0m	
BA4	0.0	0.0	1.0m≦B<2.5m	
BA5	1.0	0.0	B<1.0m	
CL1	0.9	0.0		
SM	0.9	0.0		

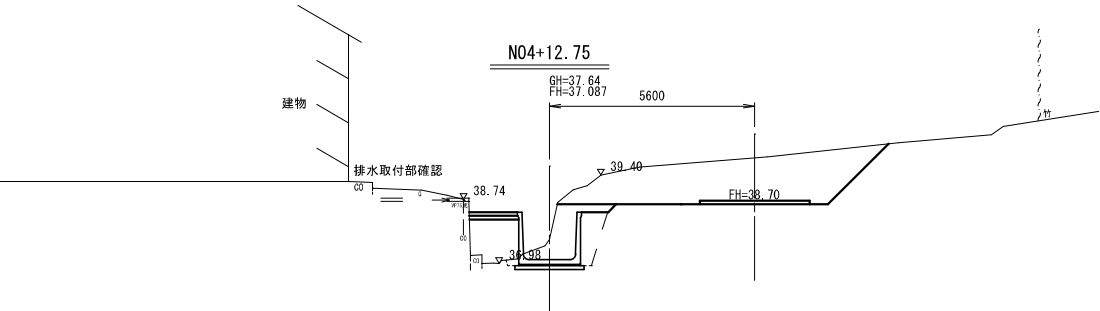


仮設道路		
記 号	数 量	
CA1	9.1	
CA3	0.0	
BA1	0.0	
CL1	2.4	
SM	2.4	

水路工				
記 号	数 量	数 量	備 考	
CA1	0.0	0.0		
CA2	2.9	0.0		
CA3	0.0	0.0		
CA4	0.0	0.0		
BA1	0.0	0.0	4.0≧B	
BA2	1.5	0.0	1.0m≦B<2.5m	
BA3	0.0	0.0	B<1.0m	
BA4	0.0	0.0	1.0m≦B<2.5m	
BA5	0.8	0.0	B<1.0m	
CL1	0.3	0.0		
SM	0.3	0.0		

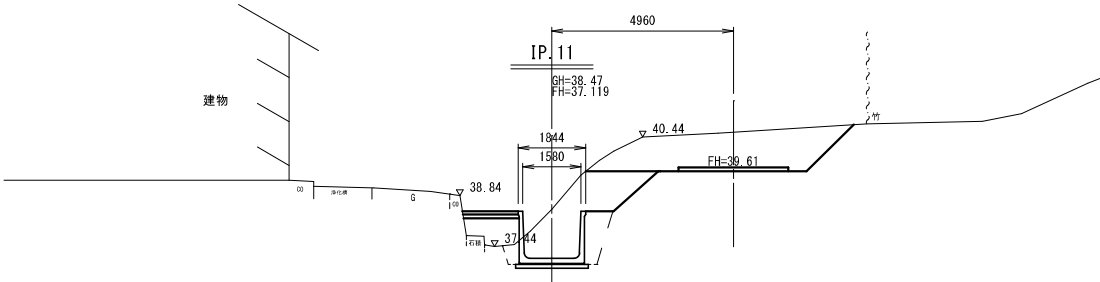

仮設道路		
記 号	数 量	
CA1	6.3	
CA3	0.0	
BA1	0.0	
CL1	1.8	
SM	1.8	

水路工				
記 号	数 量	数 量	備 考	
CA1	0.0	0.0		
CA2	5.6	0.0		
CA3	0.0	0.0		
CA4	0.0	0.0		
BA1	0.0	0.0	4.0≧B	
BA2	1.0	0.0	1.0m≦B<2.5m	
BA3	0.0	0.0	B<1.0m	
BA4	0.0	0.0	1.0m≦B<2.5m	
BA5	1.0	0.0	B<1.0m	
CL1	1.6	0.0		
SM	1.6	0.0		

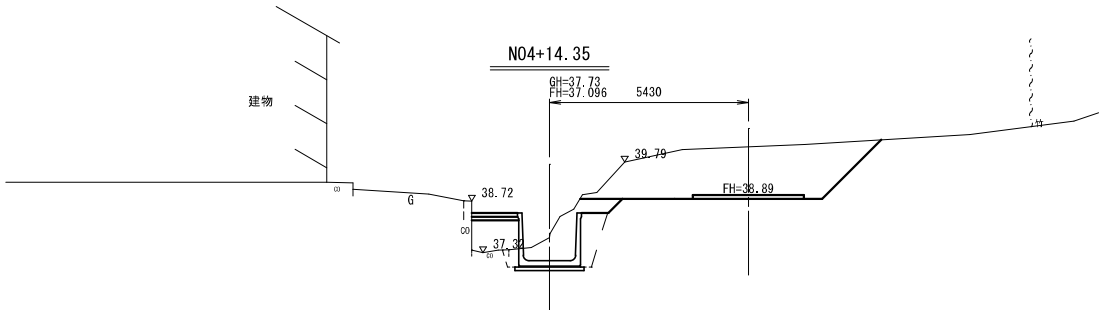

仮設道路		
記 号	数 量	
CA1	9.1	
CA3	0.0	
BA1	0.0	
CL1	2.3	
SM	2.3	

水路工				
記 号	数 量	数 量	備 考	
CA1	0.0	0.0		
CA2	3.2	0.0		
CA3	0.0	0.0		
CA4	0.0	0.0		
BA1	0.0	0.0	4.0≧B	
BA2	1.1	0.0	1.0m≦B<2.5m	
BA3	0.0	0.0	B<1.0m	
BA4	0.0	0.0	1.0m≦B<2.5m	
BA5	0.9	0.0	B<1.0m	
CL1	0.6	0.0		
SM	0.6	0.0		


実 施

全部施工により着色省略

工事番号			
路 線 名	小 下 倉 水 路		
施工地名	白石市小下倉山口 地内		
工 事 名	令和7年度 小下倉地区水路 農業水利防災対策工事（その2）		
図 面 名	横 断 図（6）		
縮 尺	S=1/100 (A1) S=1/200 (A3)	位置	
設 計 者		設計 年度	令和6年度
白 石 市	図番	成果番号 5/49	当該番号 5/49

仮設道路		
記 号	数 量	
CA1	5.7	
CA3	0.0	
BA1	0.0	
CL1	2.1	
SM	2.1	


DL=40.000

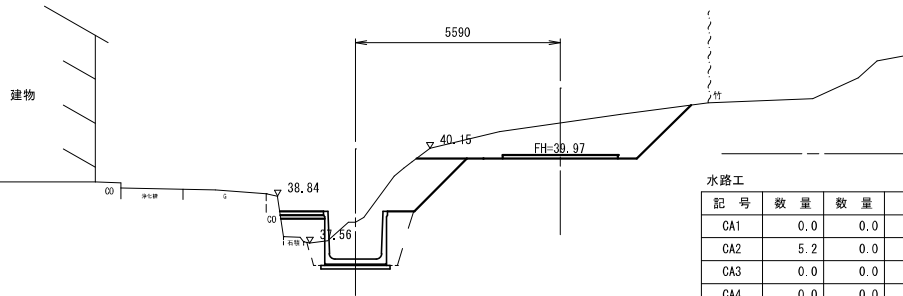

水路工				
記 号	数 量	数 量	備 考	
CA1	0.0	0.0		
CA2	5.2	0.0		
CA3	0.0	0.0		
CA4	0.0	0.0		
BA1	0.0	0.0	4.0 ≧ B	
BA2	0.7	0.0	1.0m ≦ B < 2.5m	
BA3	0.0	0.0	B < 1.0m	
BA4	0.0	0.0	1.0m ≦ B < 2.5m	
BA5	1.0	0.0	B < 1.0m	
CL1	2.0	0.0		
SM	2.0	0.0		

仮設道路		
記 号	数 量	
CA1	3.0	
CA3	0.0	
BA1	0.0	
CL1	1.2	
SM	1.2	


DL=40.000

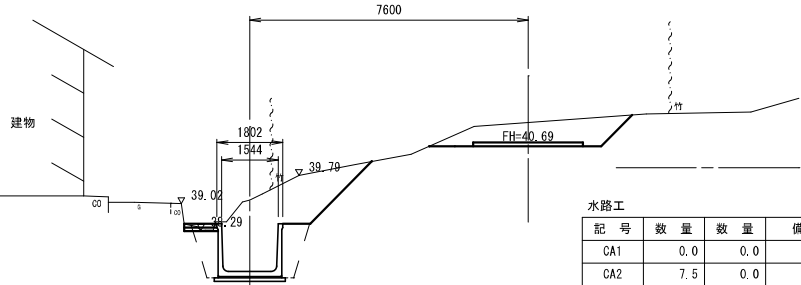

水路工				
記 号	数 量	数 量	備 考	
CA1	0.0	0.0		
CA2	7.5	0.0		
CA3	0.0	0.0		
CA4	0.0	0.0		
BA1	0.0	0.0	4.0 ≧ B	
BA2	0.0	0.0	1.0m ≦ B < 2.5m	
BA3	0.0	0.0	B < 1.0m	
BA4	0.0	0.0	1.0m ≦ B < 2.5m	
BA5	1.4	0.0	B < 1.0m	
CL1	2.4	0.0		
SM	2.4	0.0		

仮設道路		
記 号	数 量	
CA1	2.9	
CA3	0.0	
BA1	0.0	
CL1	1.6	
SM	1.6	


DL=40.000

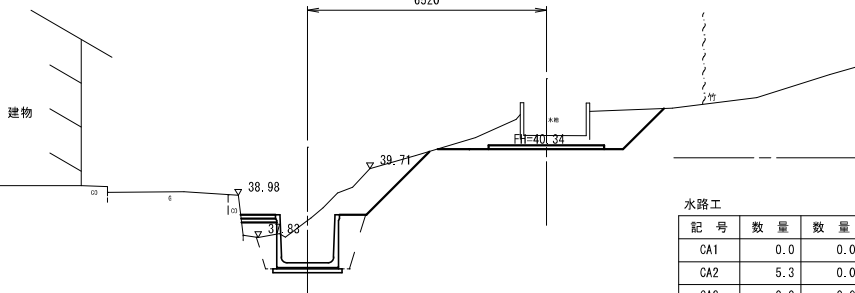

水路工				
記 号	数 量	数 量	備 考	
CA1	0.0	0.0		
CA2	5.3	0.0		
CA3	0.0	0.0		
CA4	0.0	0.0		
BA1	0.0	0.0	4.0 ≧ B	
BA2	0.3	0.0	1.0m ≦ B < 2.5m	
BA3	0.0	0.0	B < 1.0m	
BA4	0.0	0.0	1.0m ≦ B < 2.5m	
BA5	1.2	0.0	B < 1.0m	
CL1	2.4	0.0		
SM	2.4	0.0		

仮設道路		
記 号	数 量	
CA1	3.5	
CA3	0.0	
BA1	0.0	
CL1	1.5	
SM	1.5	


DL=40.000

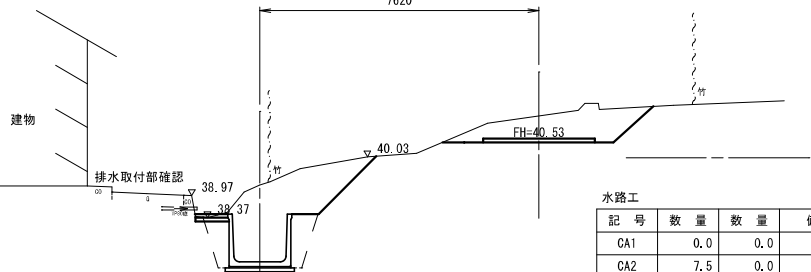

水路工				
記 号	数 量	数 量	備 考	
CA1	0.0	0.0		
CA2	7.5	0.0		
CA3	0.0	0.0		
CA4	0.0	0.0		
BA1	0.0	0.0	4.0 ≧ B	
BA2	0.0	0.0	1.0m ≦ B < 2.5m	
BA3	0.0	0.0	B < 1.0m	
BA4	0.0	0.0	1.0m ≦ B < 2.5m	
BA5	1.4	0.0	B < 1.0m	
CL1	2.2	0.0		
SM	2.2	0.0		

仮設道路		
記 号	数 量	
CA1	3.6	
CA3	0.0	
BA1	0.0	
CL1	1.3	
SM	1.3	

DL=40.000

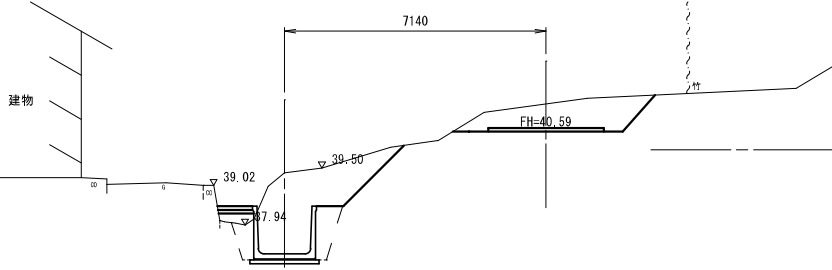

水路工				
記 号	数 量	数 量	備 考	
CA1	0.0	0.0		
CA2	7.0	0.0		
CA3	0.0	0.0		
CA4	0.0	0.0		
BA1	0.0	0.0	4.0 ≧ B	
BA2	0.2	0.0	1.0m ≦ B < 2.5m	
BA3	0.0	0.0	B < 1.0m	
BA4	0.0	0.0	1.0m ≦ B < 2.5m	
BA5	1.2	0.0	B < 1.0m	
CL1	2.3	0.0		
SM	2.3	0.0		

実 施

全部施工により着色省略

工事番号			
路 線 名		小 下 倉 水 路	
施工地名		白石市小下倉字山口 地内	
工 事 名		令和7年度 小下倉地区水路 農業水利防災対策工事（その2）	
図 面 名		横 断 図（7）	
縮 尺		S=1/100 (A1) S=1/200 (A3)	位置
設 計 者		設計 年度	令和6年度
白 石 市		図 番	成果番号 9/49 当該番号 9/49

仮設道路		
記 号	数 量	
CA1	4.1	
CA3	0.0	
BA1	0.0	
CL1	1.5	
SM	1.5	

DL=40.000

建物

往来部確認

N05+8.7
GH=39.34
FH=37.173

7500

FH=40.60

記 号	数 量	数 量	備 考
CA1	0.0	0.0	
CA2	8.1	0.0	
CA3	0.0	0.0	
CA4	0.0	0.0	
BA1	0.0	0.0	4.0≧B
BA2	0.0	0.0	1.0m≦B<2.5m
BA3	0.0	0.0	B<1.0m
BA4	0.0	0.0	1.0m≦B<2.5m
BA5	1.4	0.0	B<1.0m
CL1	2.4	0.0	
SM	2.4	0.0	

仮設道路		
記 号	数 量	
CA1	7.5	
CA3	0.0	
BA1	0.0	
CL1	3.4	
SM	3.4	

DL=40.000

IP.13
GH=40.34
FH=

7000

▽ 41.34

FH=41.08

記 号	数 量	数 量	備 考
CA1	0.0	0.0	
CA2	18.1	0.0	
CA3	0.0	0.0	
CA4	0.0	0.0	
BA1	0.0	0.0	4.0≧B
BA2	0.0	0.0	1.0m≦B<2.5m
BA3	0.0	0.0	B<1.0m
BA4	4.0	0.0	1.0m≦B<2.5m
BA5	0.0	0.0	B<1.0m
CL1	2.7	0.0	
SM	2.7	0.0	

仮設道路		
記 号	数 量	
CA1	3.0	
CA3	0.0	
BA1	0.0	
CL1	1.0	
SM	1.0	

DL=40.000

排水取付部確認

N05+11.6
GH=39.21
FH=37.189

6970

FH=40.96

記 号	数 量	数 量	備 考
CA1	0.0	0.0	
CA2	8.7	0.0	
CA3	0.0	0.0	
CA4	0.0	0.0	
BA1	0.0	0.0	4.0≧B
BA2	0.0	0.0	1.0m≦B<2.5m
BA3	0.0	0.0	B<1.0m
BA4	0.0	0.0	1.0m≦B<2.5m
BA5	1.4	0.0	B<1.0m
CL1	3.1	0.0	
SM	3.1	0.0	

仮設道路		
記 号	数 量	
CA1	7.8	
CA3	0.0	
BA1	0.0	
CL1	4.7	
SM	4.7	

DL=40.000

N05+17
GH=39.96
FH=38.670

5980

2000

FH=41.49

記 号	数 量	数 量	備 考
CA1	0.0	0.0	
CA2	10.9	8.7	
CA3	0.0	0.0	
CA4	0.0	0.0	
BA1	0.0	0.0	4.0≧B
BA2	0.8	2.0	1.0m≦B<2.5m
BA3	0.0	0.0	B<1.0m
BA4	0.0	0.0	1.0m≦B<2.5m
BA5	1.4	1.1	B<1.0m
CL1	2.4	1.7	
SM	2.4	1.7	

仮設道路		
記 号	数 量	
CA1	2.4	
CA3	0.0	
BA1	0.0	
CL1	0.9	
SM	0.9	

DL=40.000

N05+12.59
GH=39.32
FH=37.194

6780

FH=41.08

記 号	数 量	数 量	備 考
CA1	0.0	0.0	
CA2	11.3	14.8	
CA3	0.0	0.0	
CA4	0.0	0.0	
BA1	0.0	0.0	4.0≧B
BA2	0.0	0.0	1.0m≦B<2.5m
BA3	0.0	0.0	B<1.0m
BA4	0.0	3.9	1.0m≦B<2.5m
BA5	1.4	0.0	B<1.0m
CL1	4.3	2.7	
SM	4.3	2.7	

実 施


全部施工により着色省略

工事番号			
路 線 名	小 下 倉 水 路		
施工地名	白石市小下倉字山口 地内		
工 事 名	令和7年度 小下倉地区水路 農業水利防対策工事（その2）		
図 面 名	横 断 図（8）		
縮 尺	S=1/100 (A1) S=1/200 (A3)	位置	
設 計 者		設計 年度	令和6年度
白 石 市	図番	成果番号 (10/49)	当該番号 〇

仮設道路

記 号	数 量
CA1	5.8
CA3	0.0
BA1	1.2
CL1	5.1
SM	5.1

DL=40.000

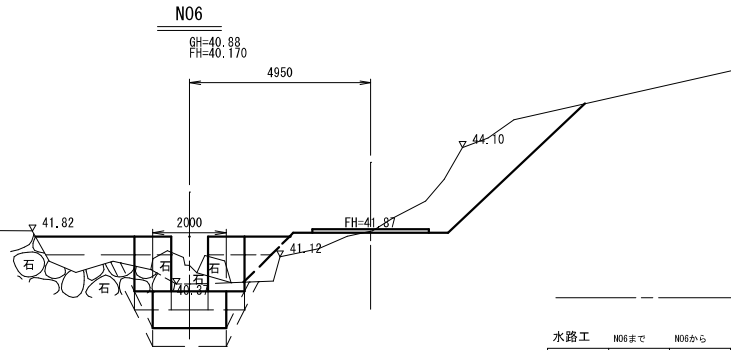


水路工 NO6まで NO6から

記 号	数 量	数 量	備 考
CA1	0.0	0.0	
CA2	5.5	3.6	
CA3	0.0	0.0	
CA4	0.0	0.0	
BA1	0.0	0.0	4.0≧B
BA2	2.2	2.8	1.0m≦B<2.5m
BA3	0.0	0.0	B<1.0m
BA4	0.0	0.0	1.0m≦B<2.5m
BA5	1.0	0.7	B<1.0m
CL1	0.0	0.0	
SM	0.0	0.0	

仮設道路

記 号	数 量
CA1	0.0
CA3	0.0
BA1	2.5
CL1	0.0
SM	0.0

DL=40.000

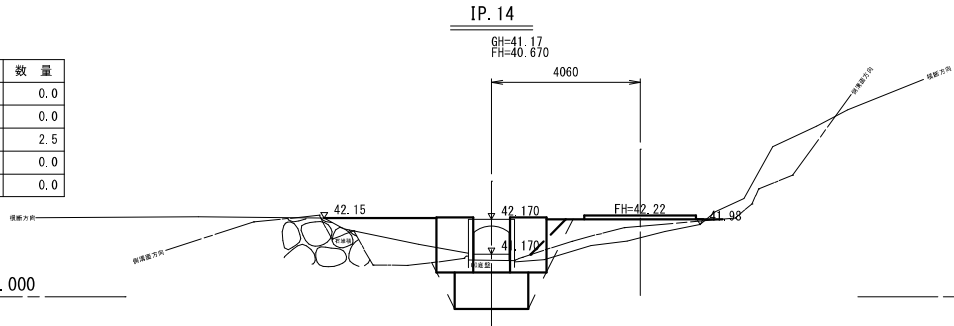


水路工

記 号	数 量	数 量	備 考
CA1	0.0	0.0	
CA2	3.9	0.0	
CA3	0.0	0.0	
CA4	0.0	0.0	
BA1	0.0	0.0	4.0≧B
BA2	2.8	0.0	1.0m≦B<2.5m
BA3	0.0	0.0	B<1.0m
BA4	0.0	0.0	1.0m≦B<2.5m
BA5	1.0	0.0	B<1.0m
CL1	0.0	0.0	
SM	0.0	0.0	

NO6+4.4 (EP)

電柱からの引込線高さ (架空線) 46.80

母屋からの引込線高さ (架空線) 45.30

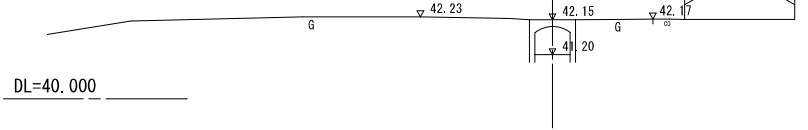

DL=40.000

実 施


全部施工により着色省略

工事番号			
路 線 名	小 下 倉 水 路		
施工地名	白石市小下倉字山口 地内		
工 事 名	令和7年度 小下倉地区水路 農業水利防災対策工事 (その2)		
図 面 名	横 断 図 (9)		
縮 尺	S=1/100 (A1) S=1/200 (A3)	位置	
設 計 者		設計 年度	令和6年度
白 石 市	図番	成果番号 (11/49)	当該番号 〇

排水フリーム 割付平面図


平面図

S=1/250 (A1)
S=1/500 (A3)

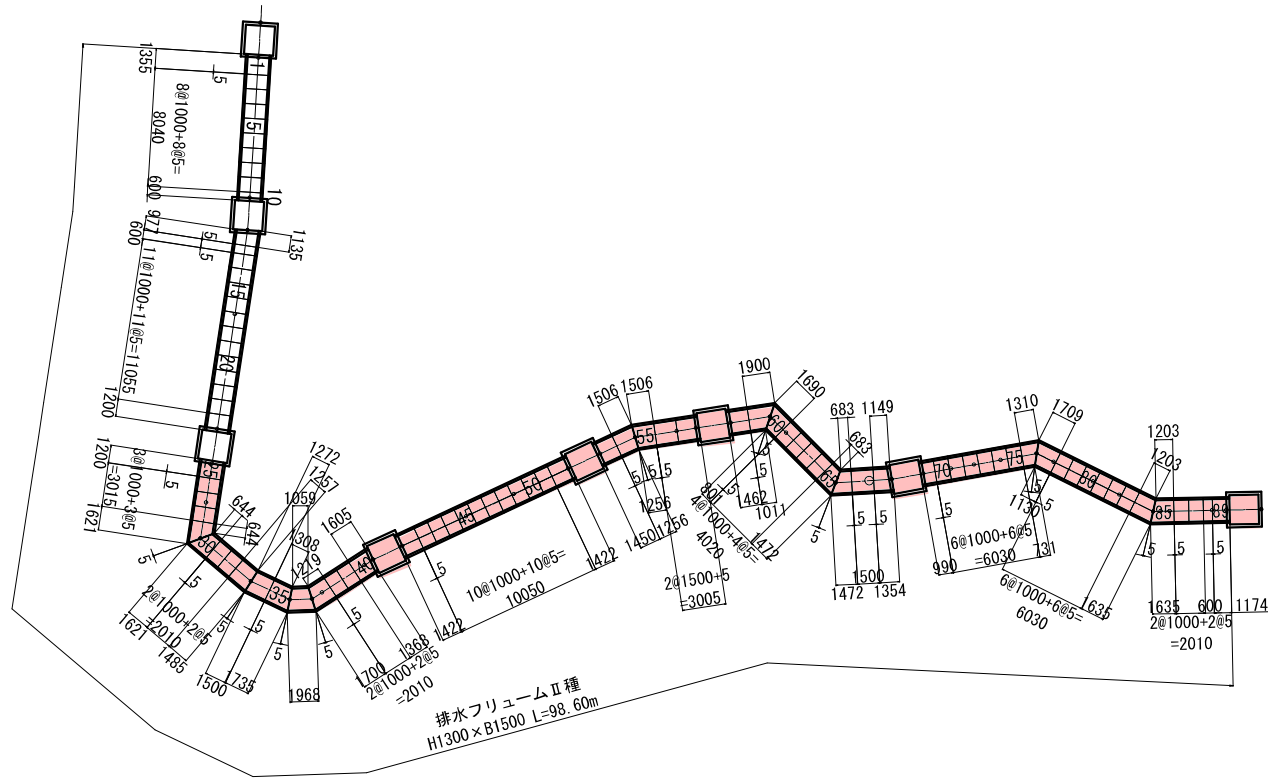


標準断面図

S=1/25 (A1)
S=1/50 (A3)

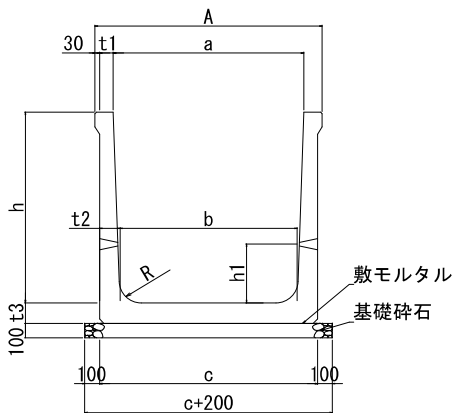

目地部詳細図

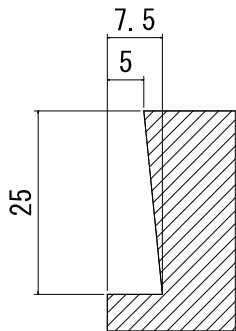


●寸法表

呼び名 (壁高h×上幅a)	参考質量 (kg)	寸 法 (mm)							
		A	b	c	H	t1	t2	t3	r
1,300 × 1,500		1750	1410	1690	1440	95	140	140	150

敷張コンクリート


S=1/250 (A1)
S=1/500 (A3)

面積合計
33.24+27.49+26.70=87.43

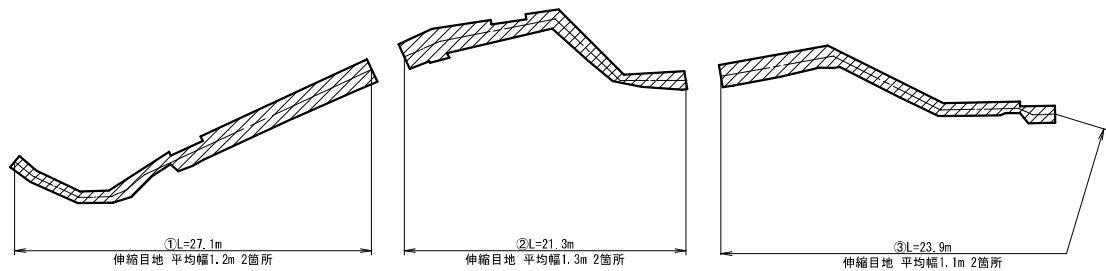

目地詳細図

S=1/25 (A1)
S=1/50 (A3)

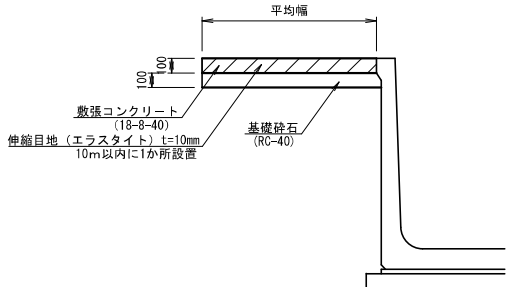

排水フリーム 数量表										
名称・規格	製品番号	種別	長辺	有効長	短辺	重量	数量	単位		
排水フリームⅡ種 H1300×B1500	56~57, 67	短尺1	—	1500	—	1,965	3	本		
	58	短尺1	—	1462	—	1,915	1	本		
	53	短尺1	—	1450	—	1,900	1	本		
	41, 52	短尺1	—	1422	—	1,863	2	本		
	1	短尺1	—	1355	—	1,775	1	本		
	24~25	短尺1	—	1200	—	1,572	2	本		
	2~9, 13~23, 26~28, 31~32, 38~39, 42~51, 61~64, 70~75, 78~83, 86~87	短尺2				1,310	54	本		
	89	短尺1	—	1174	—	1,538	1	本		
	69	短尺2	—	990	—	1,297	1	本		
	10, 12, 88	短尺2	—	600	—	786	3	本		
	35	片斜切1	1735	1522	1308	1,994	1	本		
	40	片斜切2	1605	1487	1368	1,948	1	本		
	37	片斜切2	1700	1460	1219	1,913	1	本		
	59	片斜切2	1900	1456	1011	1,907	1	本		
	77	片斜切2	1709	1420	1130	1,860	1	本		
	84~85	片斜切2	1635	1419	1203	1,859	2	本		
	34	片斜切2	1500	1386	1272	1,816	1	本		
	54~55	片斜切2	1506	1381	1256	1,809	2	本		
	33	片斜切2	1485	1371	1257	1,796	1	本		
	68	片斜切2	1354	1252	1149	1,640	1	本		
	60	片斜切2	1690	1246	801	1,632	1	本		
	29~30	片斜切2	1621	1133	644	1,484	2	本		
	65~66	片斜切2	1472	1078	683	1,412	2	本		
	11	片斜切2	1135	1056	977	1,383	1	本		
	76	片斜切2	1310	1021	731	1,338	1	本		
	36	両斜切	1968	1514	1059	1,983	1	本		
						計	89	本		


実 施

工事番号			
路線名	小 下 倉 地 区 水 路		
施工地名	白石市小下倉字山口 地内		
工事名	令和7年度 小下倉地区水路 農業水利防災対策工事（その2）		
図面名	排水フリーム 割付平面図		
縮尺	図示	位置	—
設計者		設計 年度	令和6年度
白 石 市		図番	成果番号 12 40 当該番号

第1号流入工
第2号流入工


平面図

S=1:50 (A1)
S=1:100 (A3)

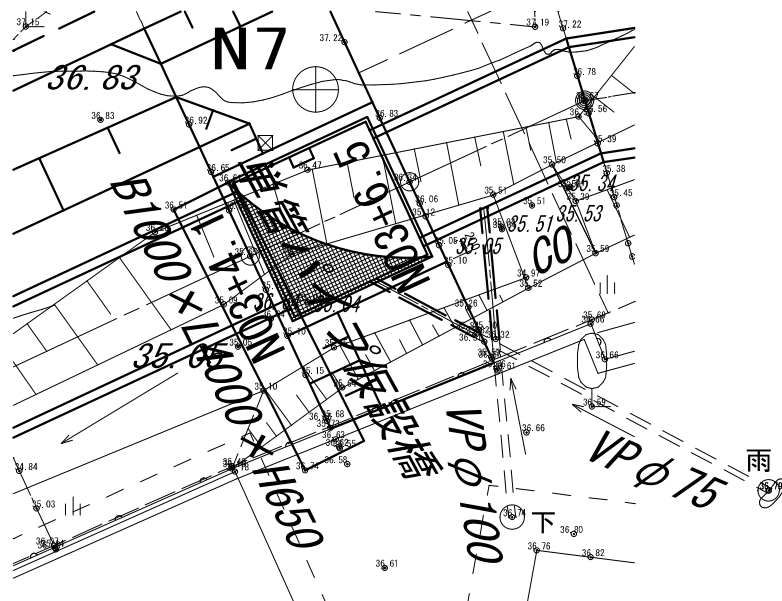


断面図

S=1:50 (A1)
S=1:100 (A3)

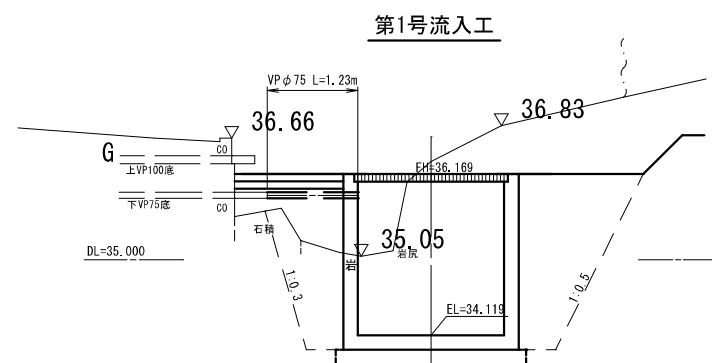

第2号流入工

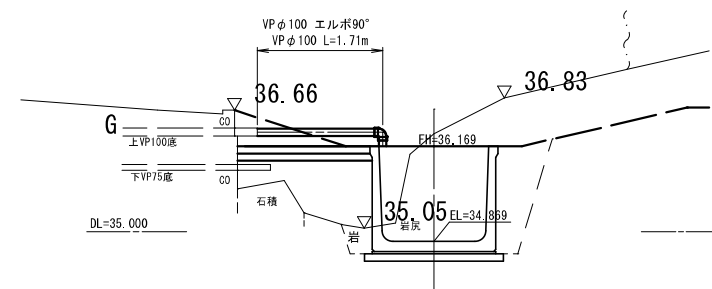


名称	新設材質	新設延長	その他材料	削孔	測点
第2号流入工	VP φ 100	L=1.71m	VP φ 100 1本 90°		NO. 3+7.26

第3号流入工


平面図

S=1:50 (A1)
S=1:100 (A3)

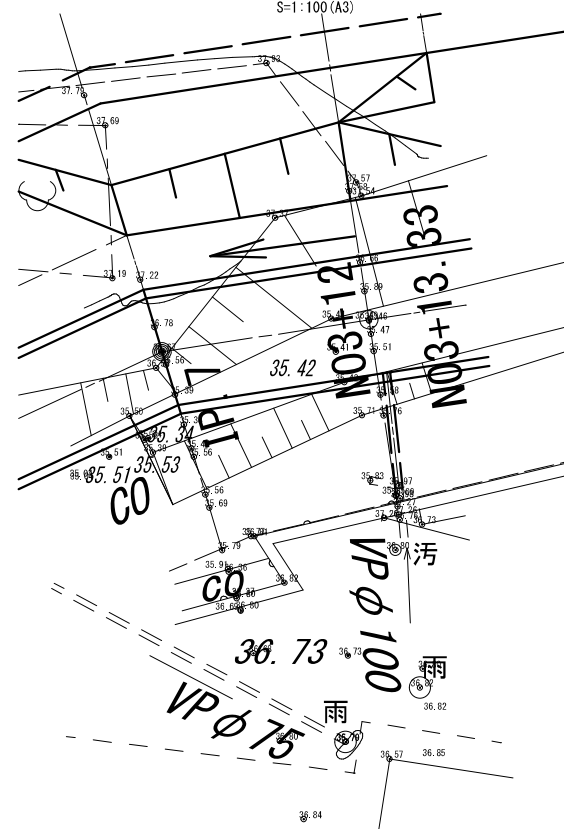

断面図


S=1:50 (A1)
S=1:100 (A3)

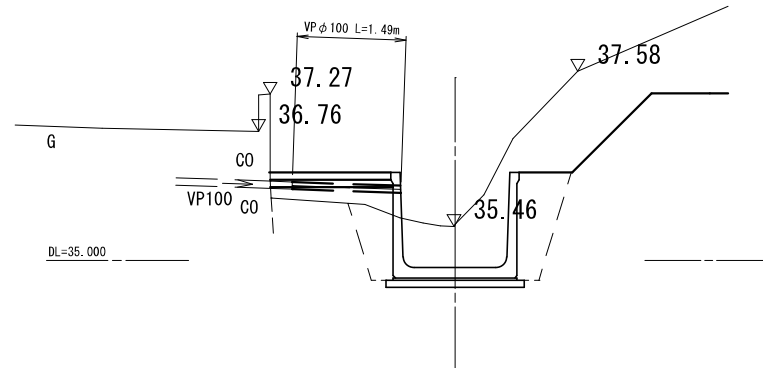

第4号流入工


平面図

S=1:50 (A1)
S=1:100 (A3)

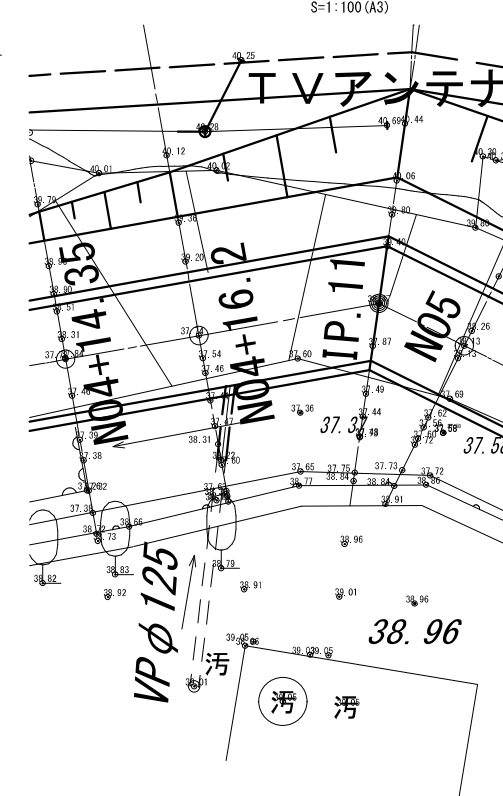

断面図





S=1:50 (A1)
S=1:100 (A3)

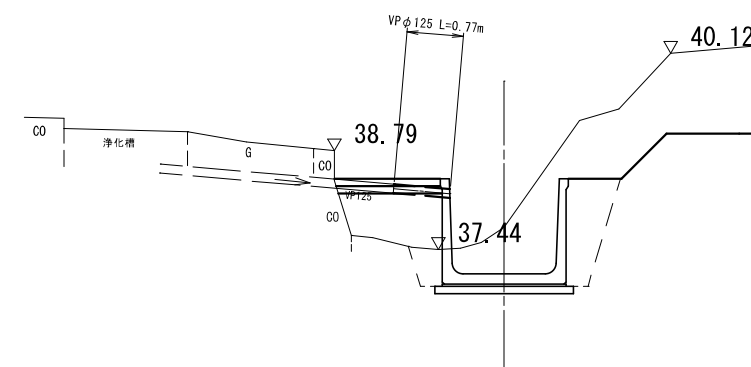

実施

全部施工により着色省略

工事番号	
路線名	小下倉地区水路
施工地名	白石市小下倉字山口 地内
工事名	令和7年度 小下倉地区水路 農業水利防災対策工事 (その2)
図面名	流入工
縮尺	S=1/50 (A1) S=1/100 (A3)
設計者	
位置	—
設計年度	令和6年度
成果番号	13/40
図番	
白石市	

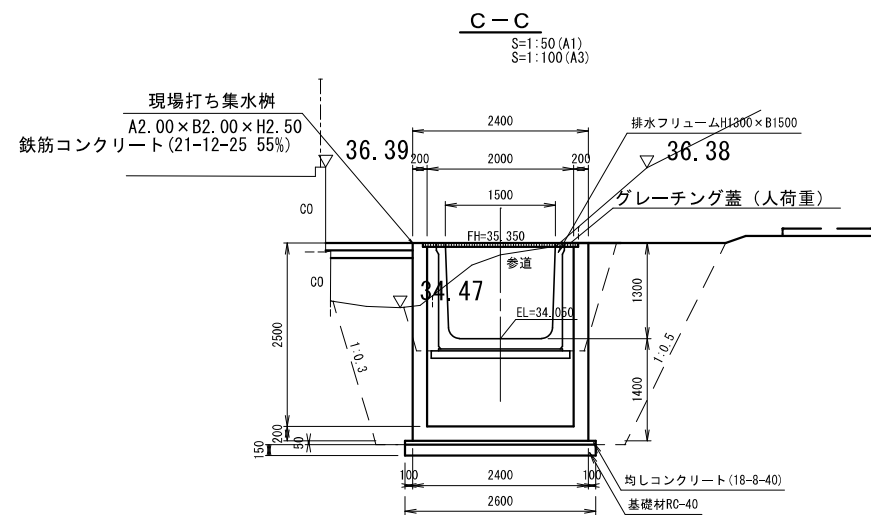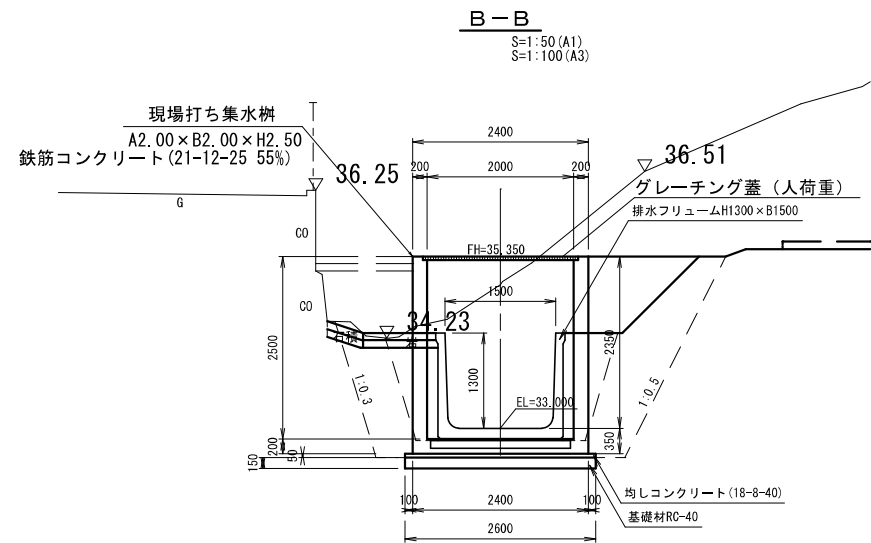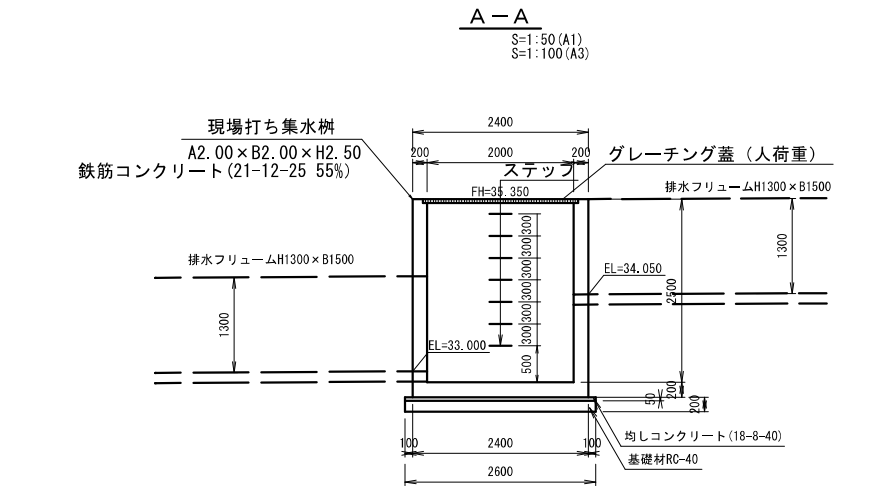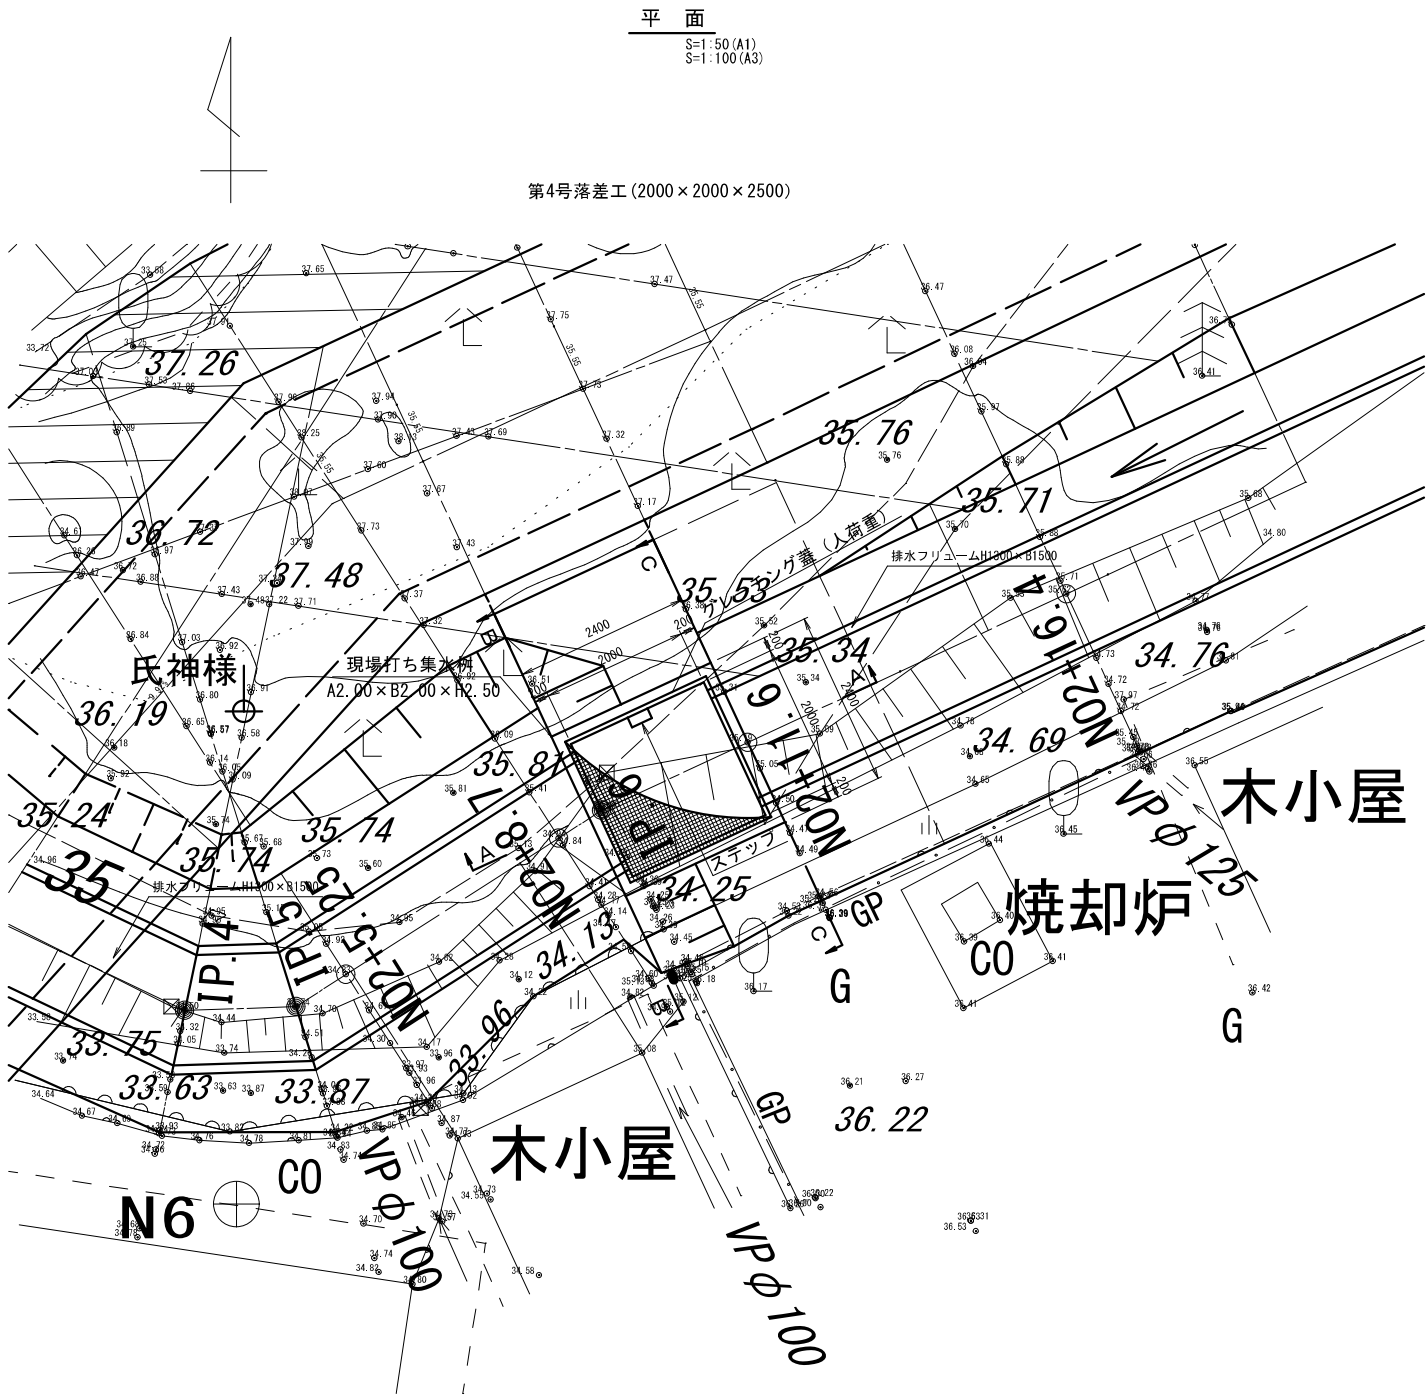







実施

全部施工により着色省略

工事番号			
路線名	小下倉地区水路		
施工地名	白石市小下倉字山口 地内		
工事名	令和7年度 小下倉地区水路 農業水利防災対策工事 (その2)		
図面名	第 4 号 落 差 工		
縮尺	S=1/50 (A1) S=1/100 (A3)	位置	—
設計者		設計 年度	令和6年度
白石市	図番	成果番号 (14/40)	当該番号 ○

第3号・第4号落差工配筋図（その1）

S=1/50 (A1) S=1/100 (A3)

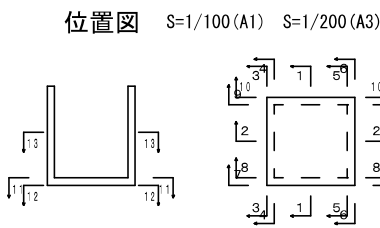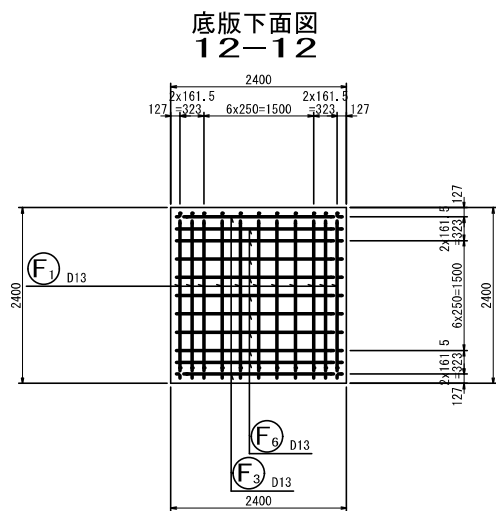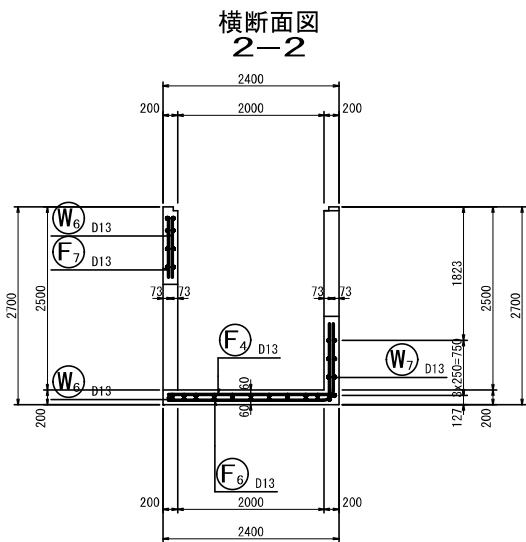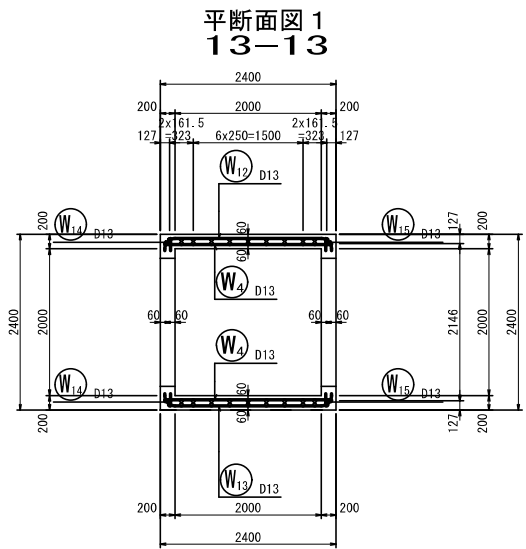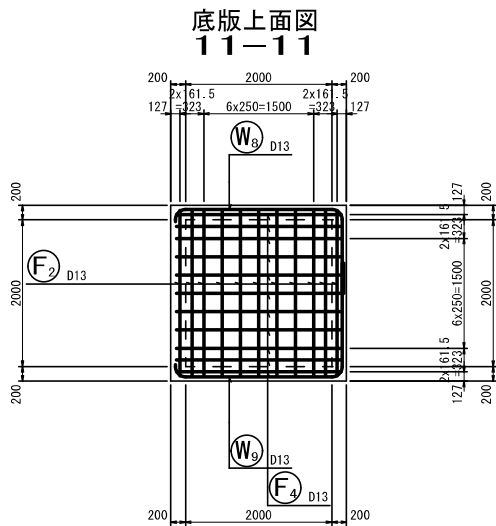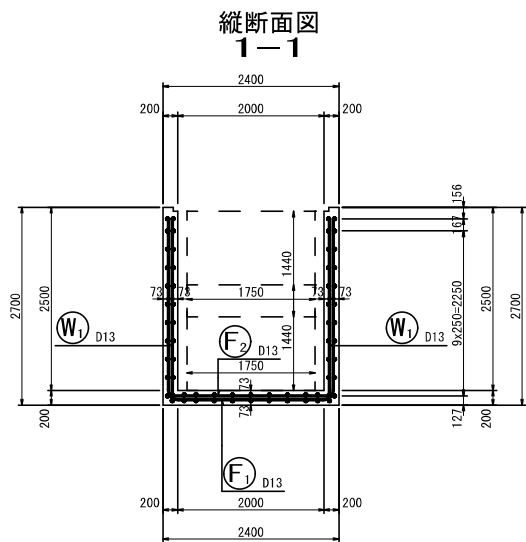


実施
全部施工により着色省略

工事番号			
路線名	小 下 倉 地 区 水 路		
施工地名	白石市小下倉字山口 地内		
工事名	令和7年度 小下倉地区水路 農業水利防災対策工事（その2）		
図面名	第3号・第4号落差工配筋図（その1）		
縮尺	図示	位置	—
設計者		設計 年度	令和6年度
白石市	図番	成果番号 15/40	当該番号 15/40


第3号・第4号落差工配筋図（その2）

S=1/50 (A1) S=1/100 (A3)


前側壁外面図
7-7

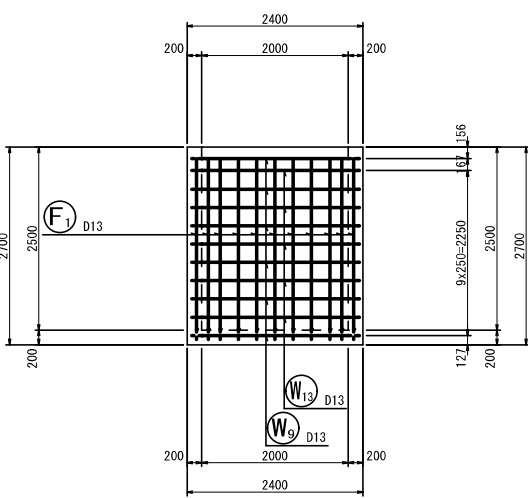


後側壁外面図
10-10

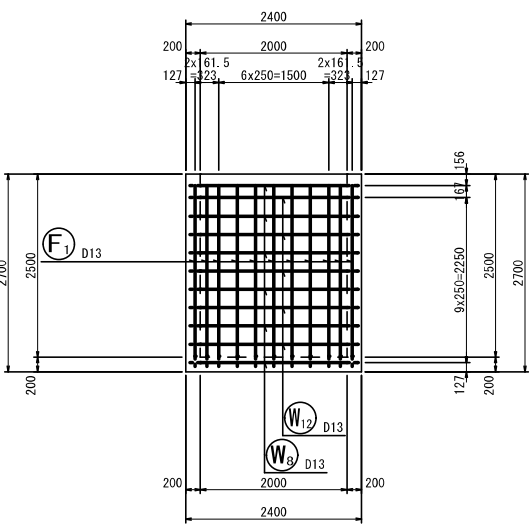


左側壁外面図
3-3

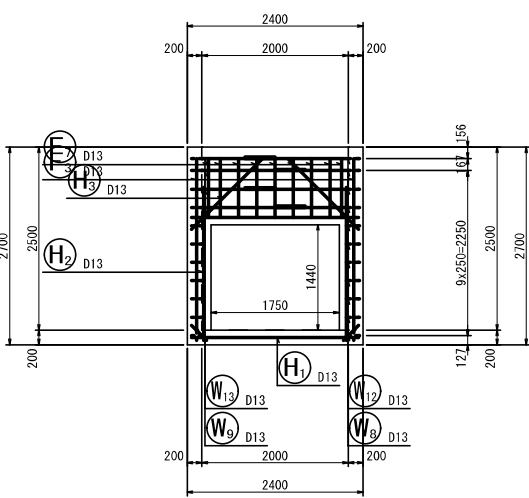


右側壁外面図
6-6

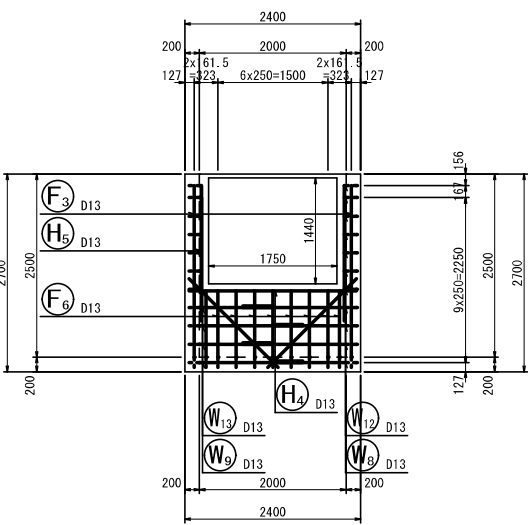


前側壁内面図
8-8

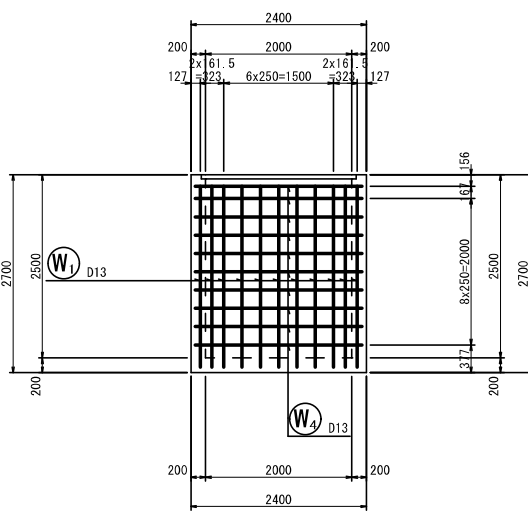


後側壁内面図
9-9

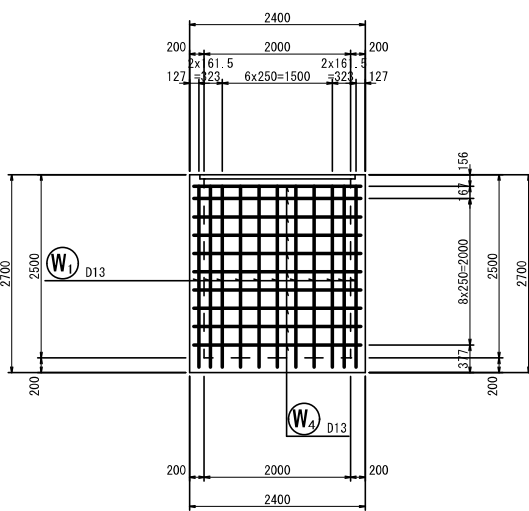

左側壁内面図
4-4

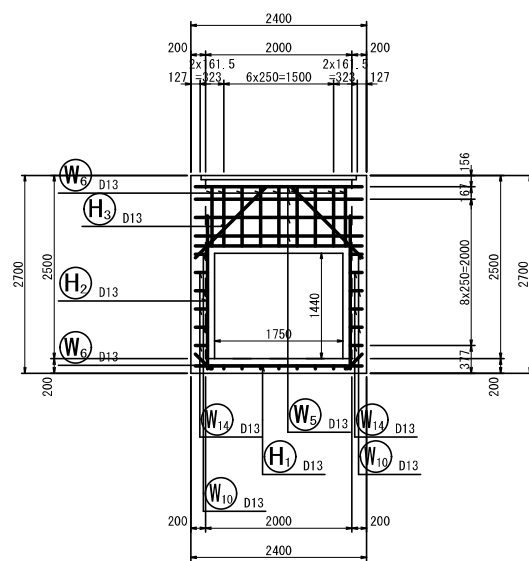

右側壁内面図
5-5

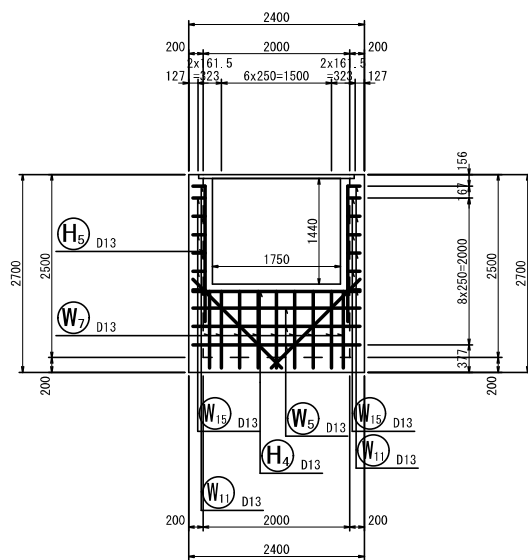

実施


全部施工により着色省略

工事番号			
路線名	小下倉地区水路		
施工地名	白石市小下倉字山口 地内		
工事名	令和7年度 小下倉地区水路 農業水利防災対策工事（その2）		
図面名	第3号・第4号落差工配筋図（その2）		
縮尺	S=1/50 (A1) S=1/100 (A3)	位置	—
設計者		設計年度	令和6年度
白石市		図番	成果番号 15/40 当該番号 15/40

第3号・第4号落差工配筋図（その3）

S=1/50 (A1) S=1/100 (A3)

加工図

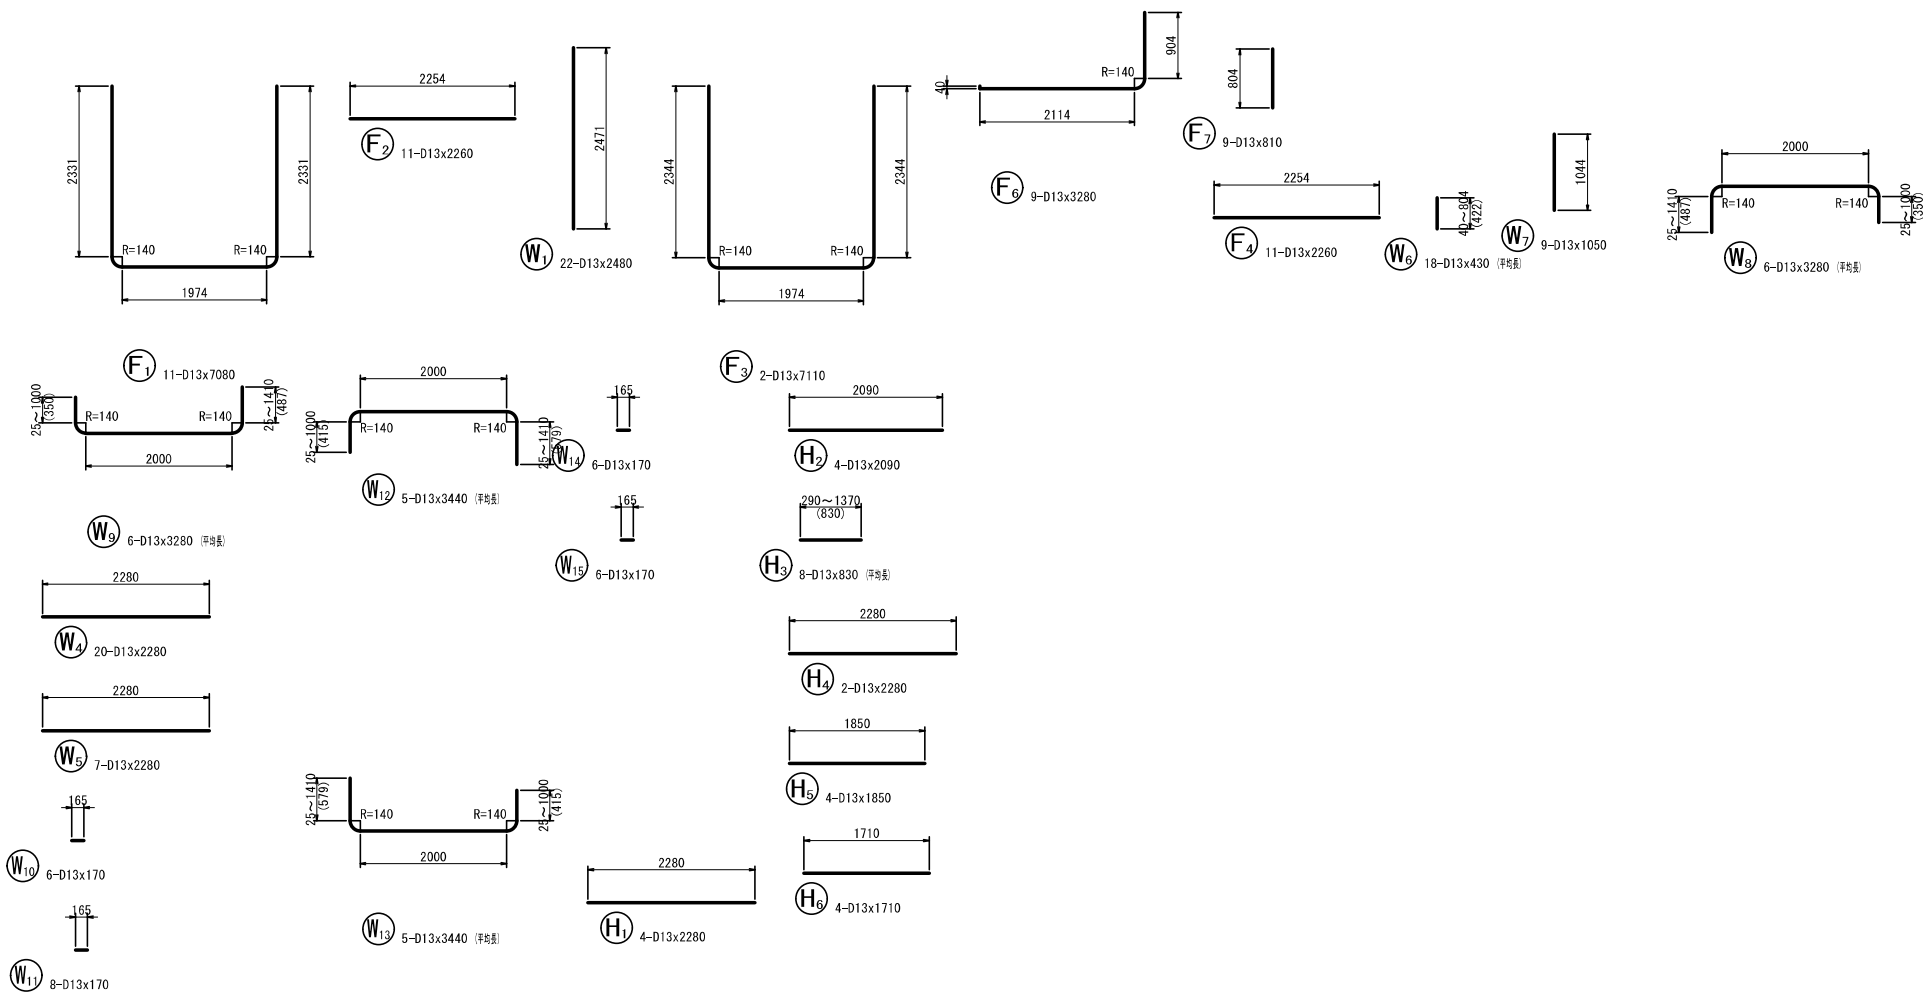

鉄筋表

記号	径	長さ (mm)	本数	単位質量 (kg/m)	1本当り質量 (kg)	質量 (kg)	摘要
W1	D13	2480	22	0.995	2.468	54	└┐
W4	D13	2280	20	0.995	2.269	45	└┐
W5	D13	2280	7	0.995	2.269	16	└┐
W6	D13	430	18	0.995	0.428	8	└┐ (平巻)
W7	D13	1050	9	0.995	1.045	9	└┐
W8	D13	3280	6	0.995	3.264	20	└┐ (平巻)
W9	D13	3280	6	0.995	3.264	20	└┐ (平巻)
W10	D13	170	6	0.995	0.169	1	└┐
W11	D13	170	8	0.995	0.169	1	└┐
W12	D13	3440	5	0.995	3.423	17	└┐ (平巻)
W13	D13	3440	5	0.995	3.423	17	└┐ (平巻)
W14	D13	170	6	0.995	0.169	1	└┐
W15	D13	170	6	0.995	0.169	1	└┐
F1	D13	7080	11	0.995	7.045	77	└┐
F2	D13	2260	11	0.995	2.249	25	└┐
F3	D13	7110	2	0.995	7.074	14	└┐
F4	D13	2260	11	0.995	2.249	25	└┐
F6	D13	3280	9	0.995	3.264	29	└┐
F7	D13	810	9	0.995	0.806	7	└┐
H1	D13	2280	4	0.995	2.269	9	└┐
H2	D13	2090	4	0.995	2.080	8	└┐
H3	D13	830	8	0.995	0.826	7	└┐ (平巻)
H4	D13	2280	2	0.995	2.269	5	└┐
H5	D13	1850	4	0.995	1.841	7	└┐
H6	D13	1710	4	0.995	1.701	7	└┐
D13 430 kg							
合計 430 kg							
鉄筋規格：SD295							


実施

全部施工により着色省略


工事番号			
路線名	小下倉地区水路		
施工地名	白石市小下倉字山口 地内		
工事名	令和7年度 小下倉地区水路 農業水利防災対策工事（その2）		
図面名	第3号・第4号落差工配筋図（その3）		
縮尺	S=1/50 (A1) S=1/100 (A3)	位置	—
設計者		設計 年度	令和6年度
白石市	図番	成果番号 17/40	当該番号 17/40

S=1 : 50 (A1)
S=1 : 100 (A3)


S=1:50 (A1)
S=1:100 (A3)

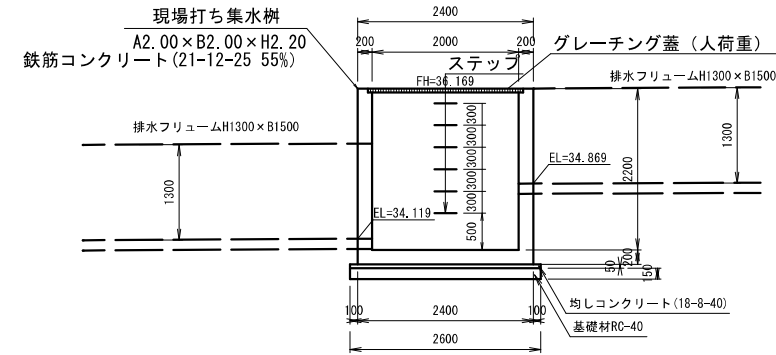

S=1:50 (A1)
S=1:100 (A3)



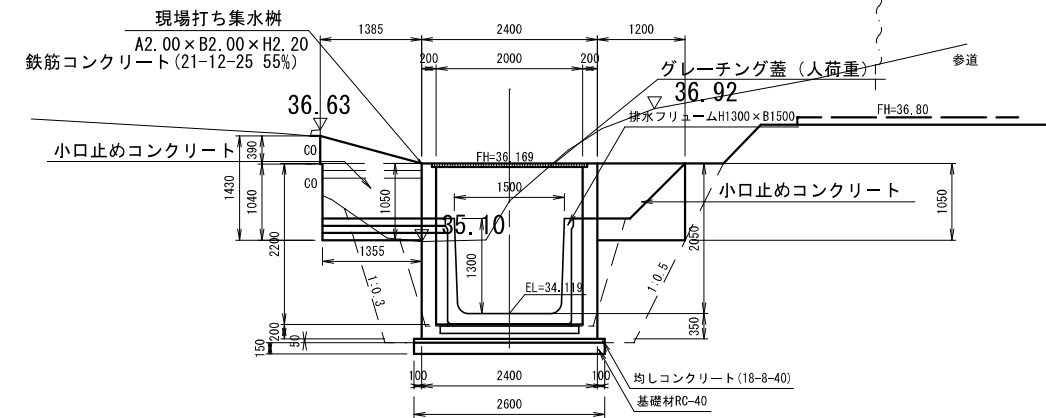


S=1:50 (A1)
S=1:100 (A3)




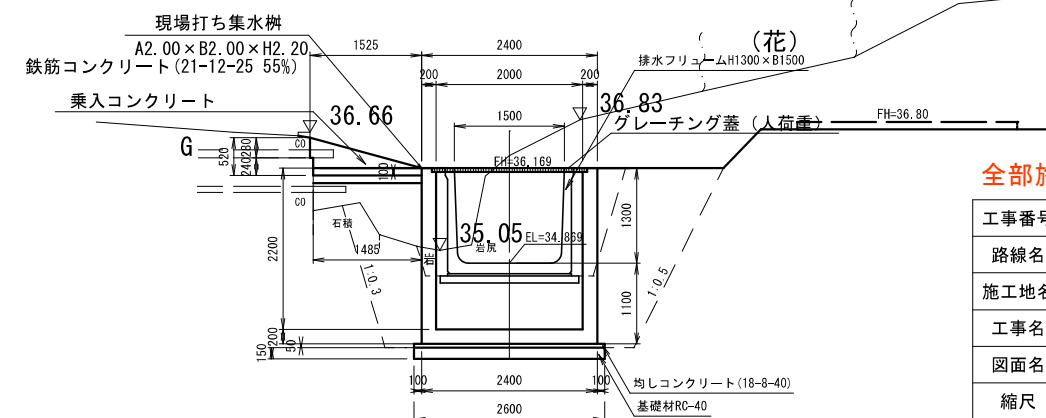


全部施工により着色省略




工事番号			
路線名	小 下 倉 地 区 水 路		
施工地名	白石市小下倉字山口 地内		
工事名	令和7年度 小下倉地区水路 農業水利防災対策工事（その2）		
図面名	第 5 号 落 差 工 1		
縮尺	S=1/50 (A1) S=1/100 (A3)	位置	—
設計者		設計年次	令和6年度
白 石 市		図番	成案番号 (16-40) 当選番号 

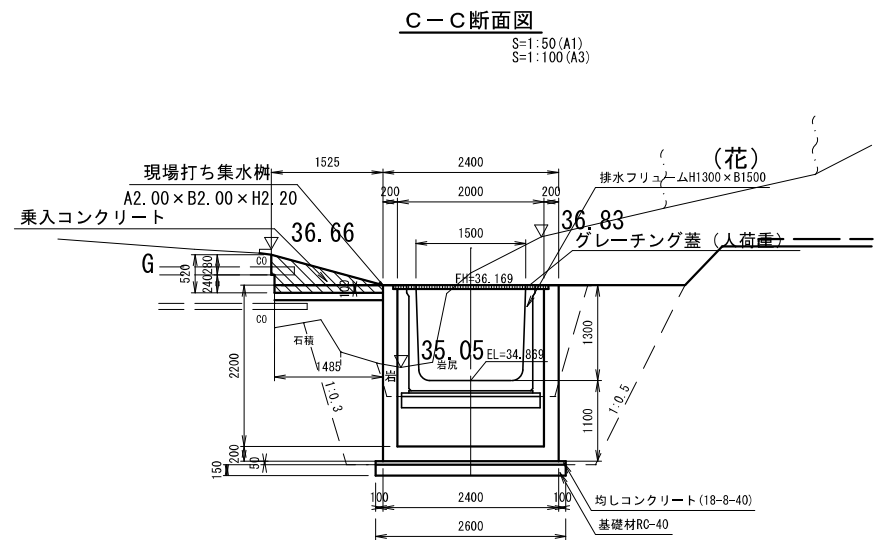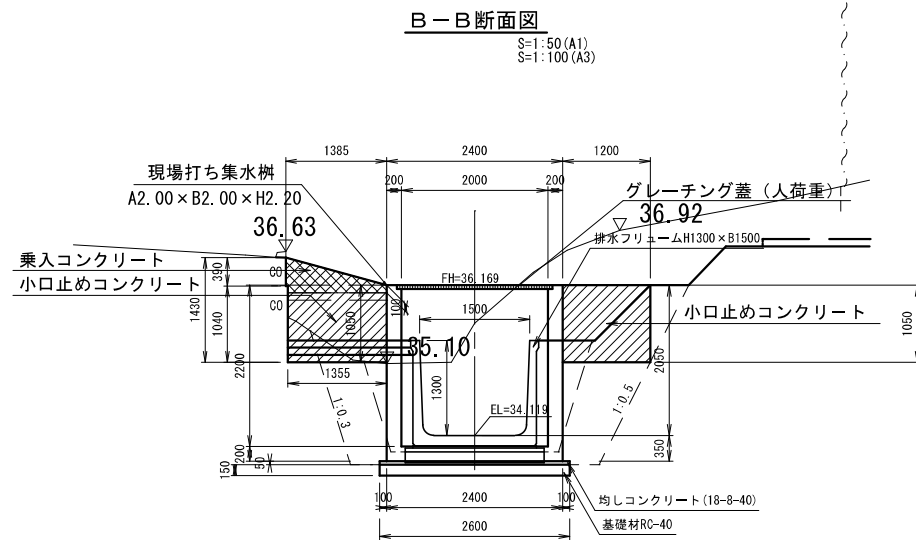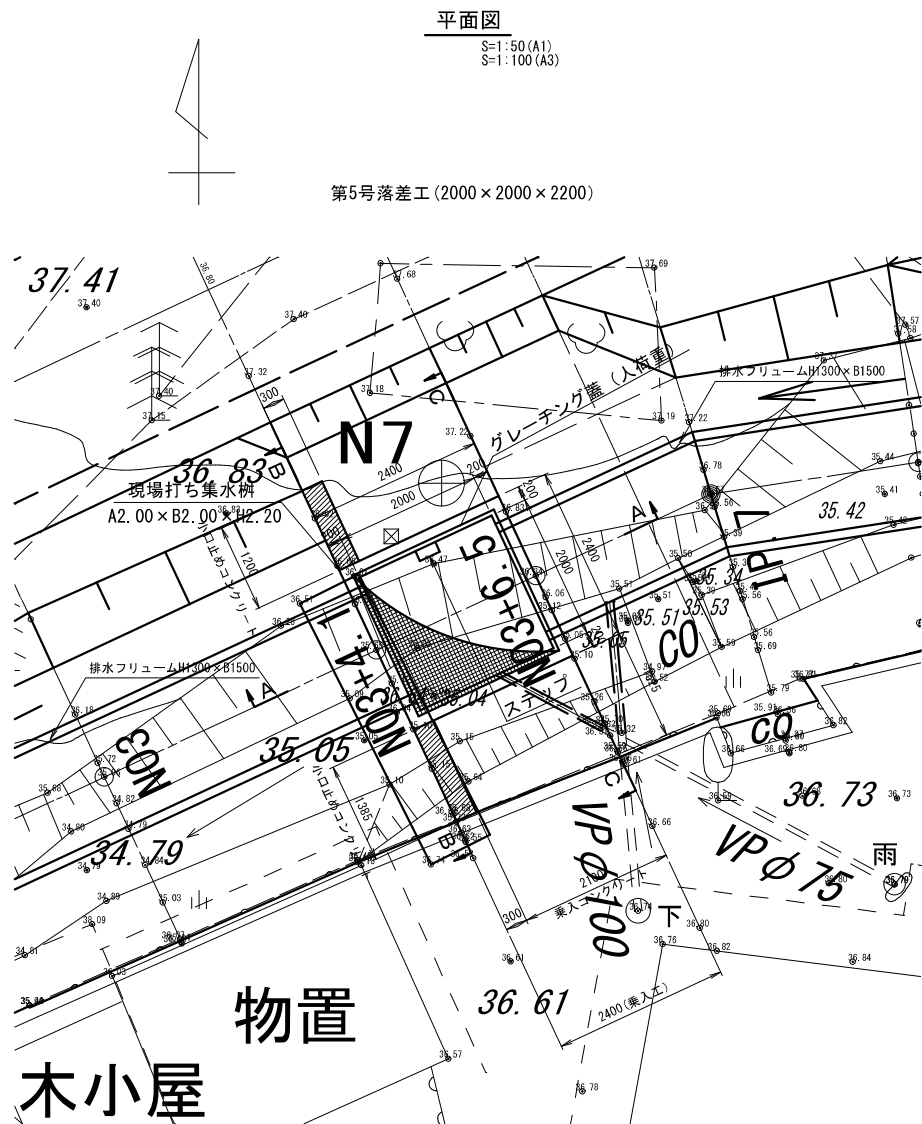

小口止めコンクリート詳細図
(18-8-40)
S=1:20 (A1)
S=1:40 (A3)

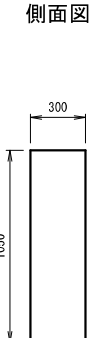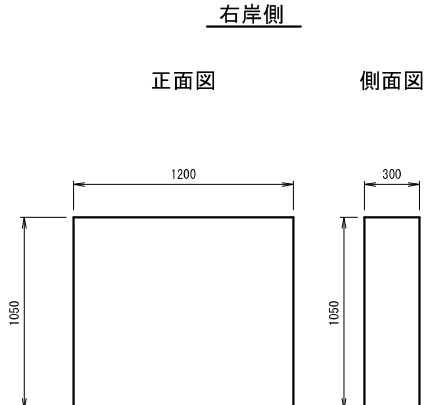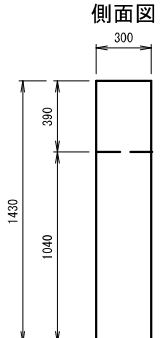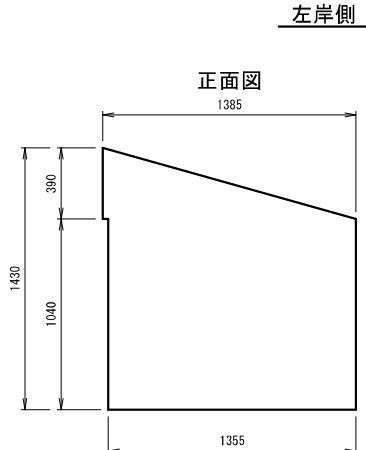

乗入コンクリート詳細図
(18-8-40)
S=1:20 (A1)
S=1:40 (A3)

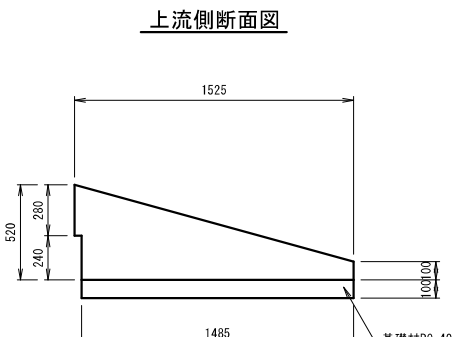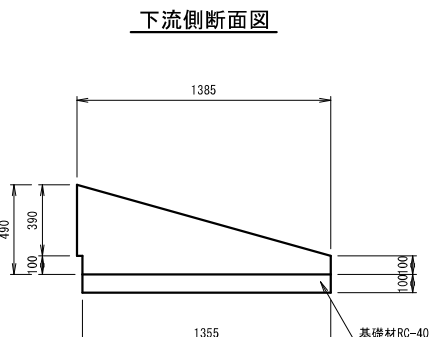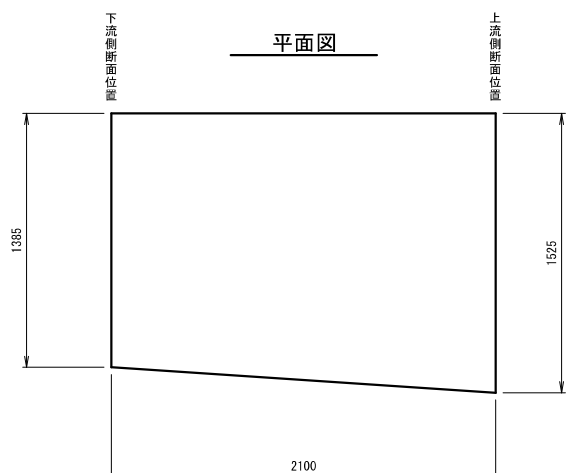


実施

全部施工により着色省略


工事番号			
路線名	小下倉地区水路		
施工地名	白石市小下倉字山口 地内		
工事名	令和7年度 小下倉地区水路 農業水利防災対策工事 (その2)		
図面名	第5号落差工2		
縮尺	図示	位置	—
設計者		設計年度	令和6年度
白石市	図番	成果番号	19/40

$S=1/50$ (A1) $S=1/100$ (A3)


1-1

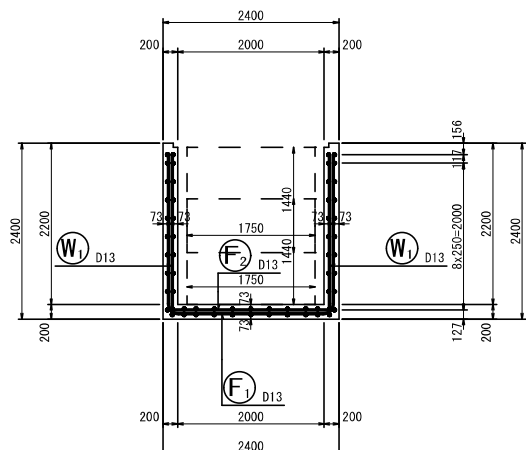


底版上圖
11—11

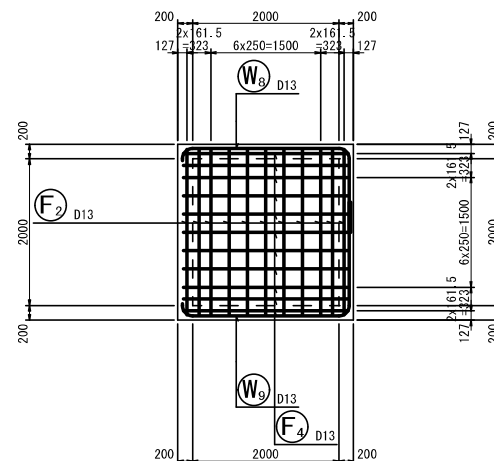


13-13

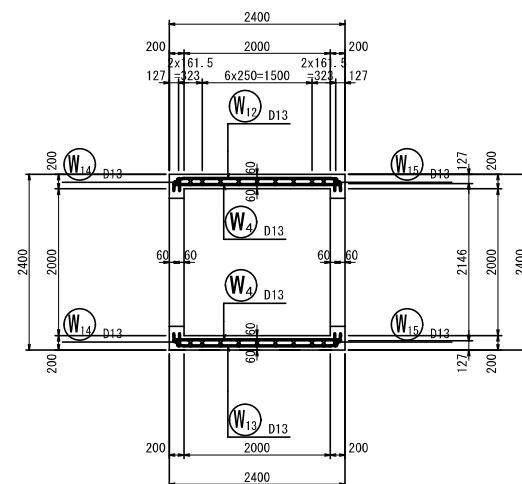


横断面图
2-2

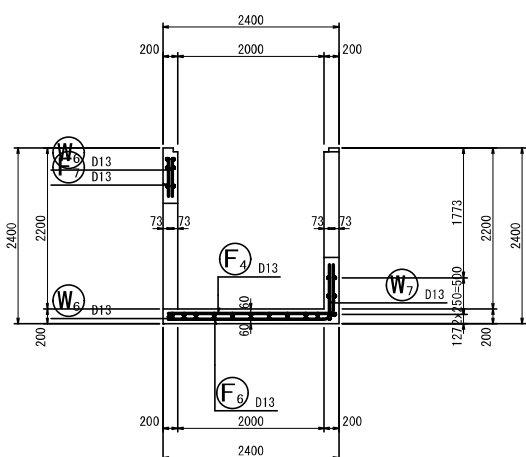

底版下面图
12-12

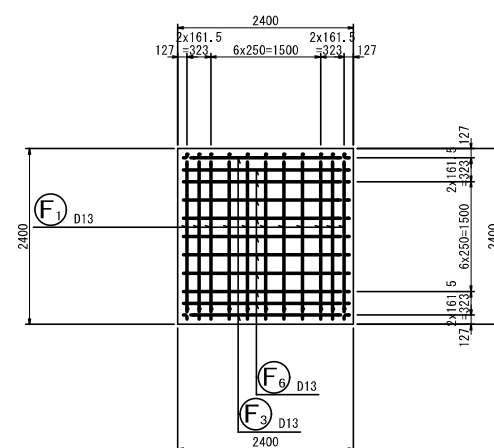

位置図 S-1/100 (A1) S-1/200 (A5)

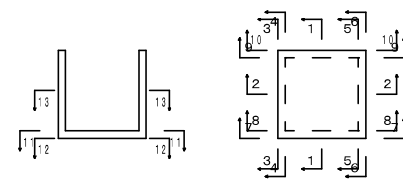

实施


全部施工により着色省略

工事番号			
路線名	小 下 倉 地 区 水 路		
施工地名	白石市小下倉字山口 地内		
工事名	令和7年度 小下倉地区水路 農業水利防災対策工事（その2）		
図面名	第5号落差工配筋図（その1）		
縮尺	図示	位置	—
設計者		設計 年度	令和6年度
白 石 市	図番	成案番号 40	当選番号 40


第5号落差工配筋図（その2）

S=1/50 (A1) S=1/100 (A3)


前側壁外面図
7-7

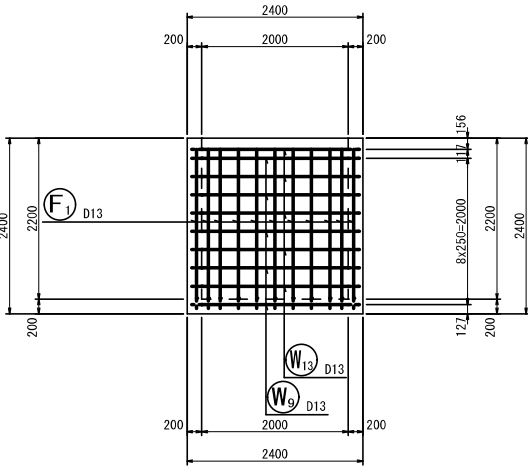


後側壁外面図
10-10

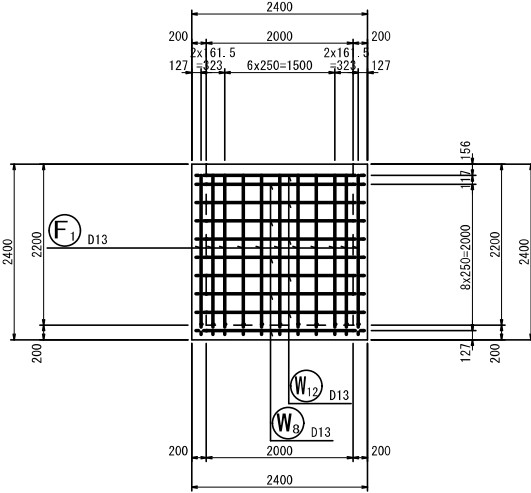


左側壁外面図
3-3

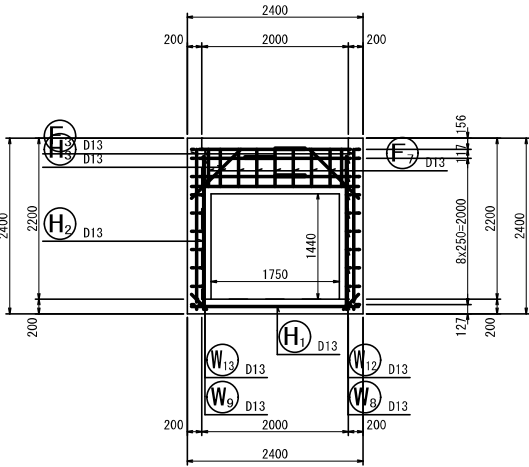


右側壁外面図
6-6

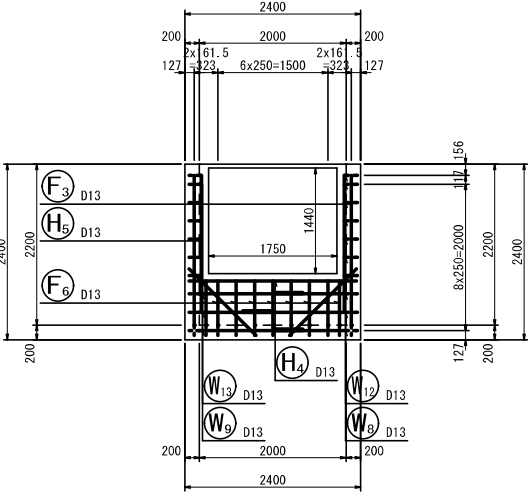


前側壁内面図
8-8

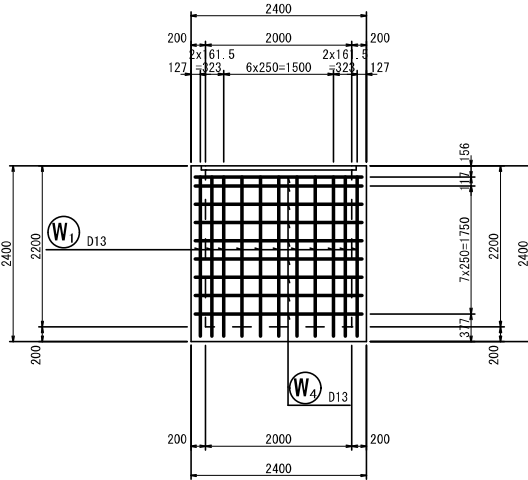


後側壁内面図
9-9

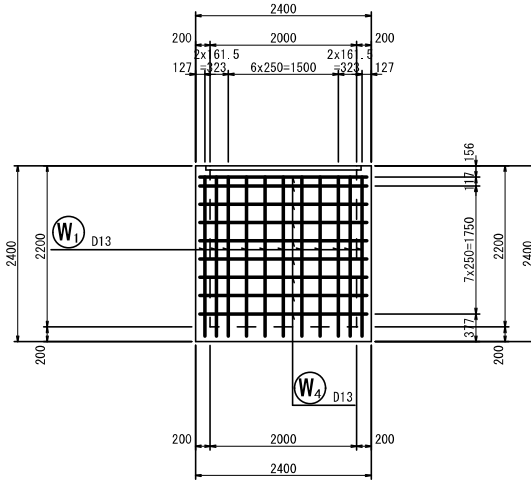

左側壁内面図
4-4

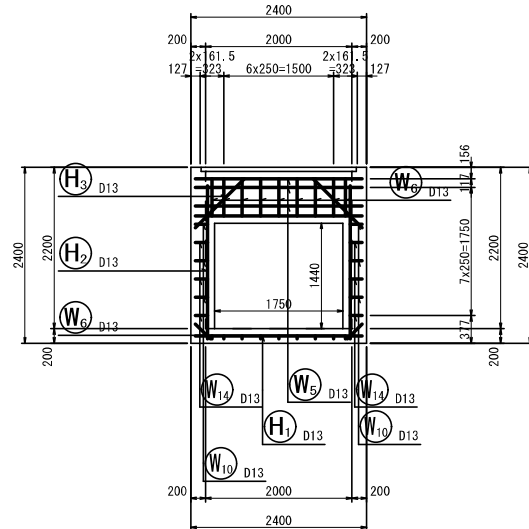

右側壁内面図
5-5

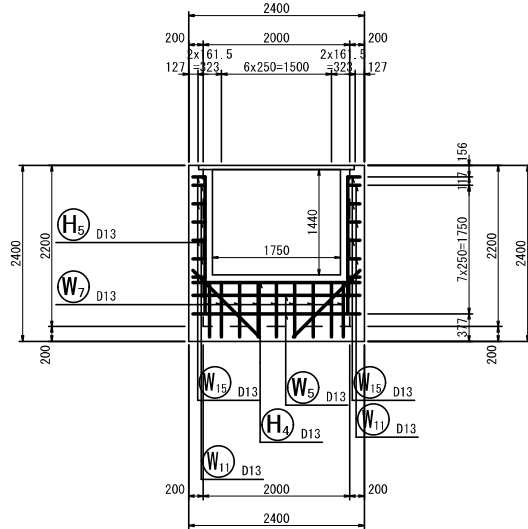

実施


全部施工により着色省略

工事番号			
路線名	小下倉地区水路		
施工地名	白石市小下倉字山口 地内		
工事名	令和7年度 小下倉地区水路 農業水利防災対策工事（その2）		
図面名	第5号落差工配筋図（その2）		
縮尺	S=1/50 (A1) S=1/100 (A3)	位置	—
設計者		設計 年度	令和6年度
白石市		図番	成案番号 21/40 当該番号

加工図

第5号落差工配筋図（その3）

$S=1/50$ (A1) $S=1/100$ (A3)

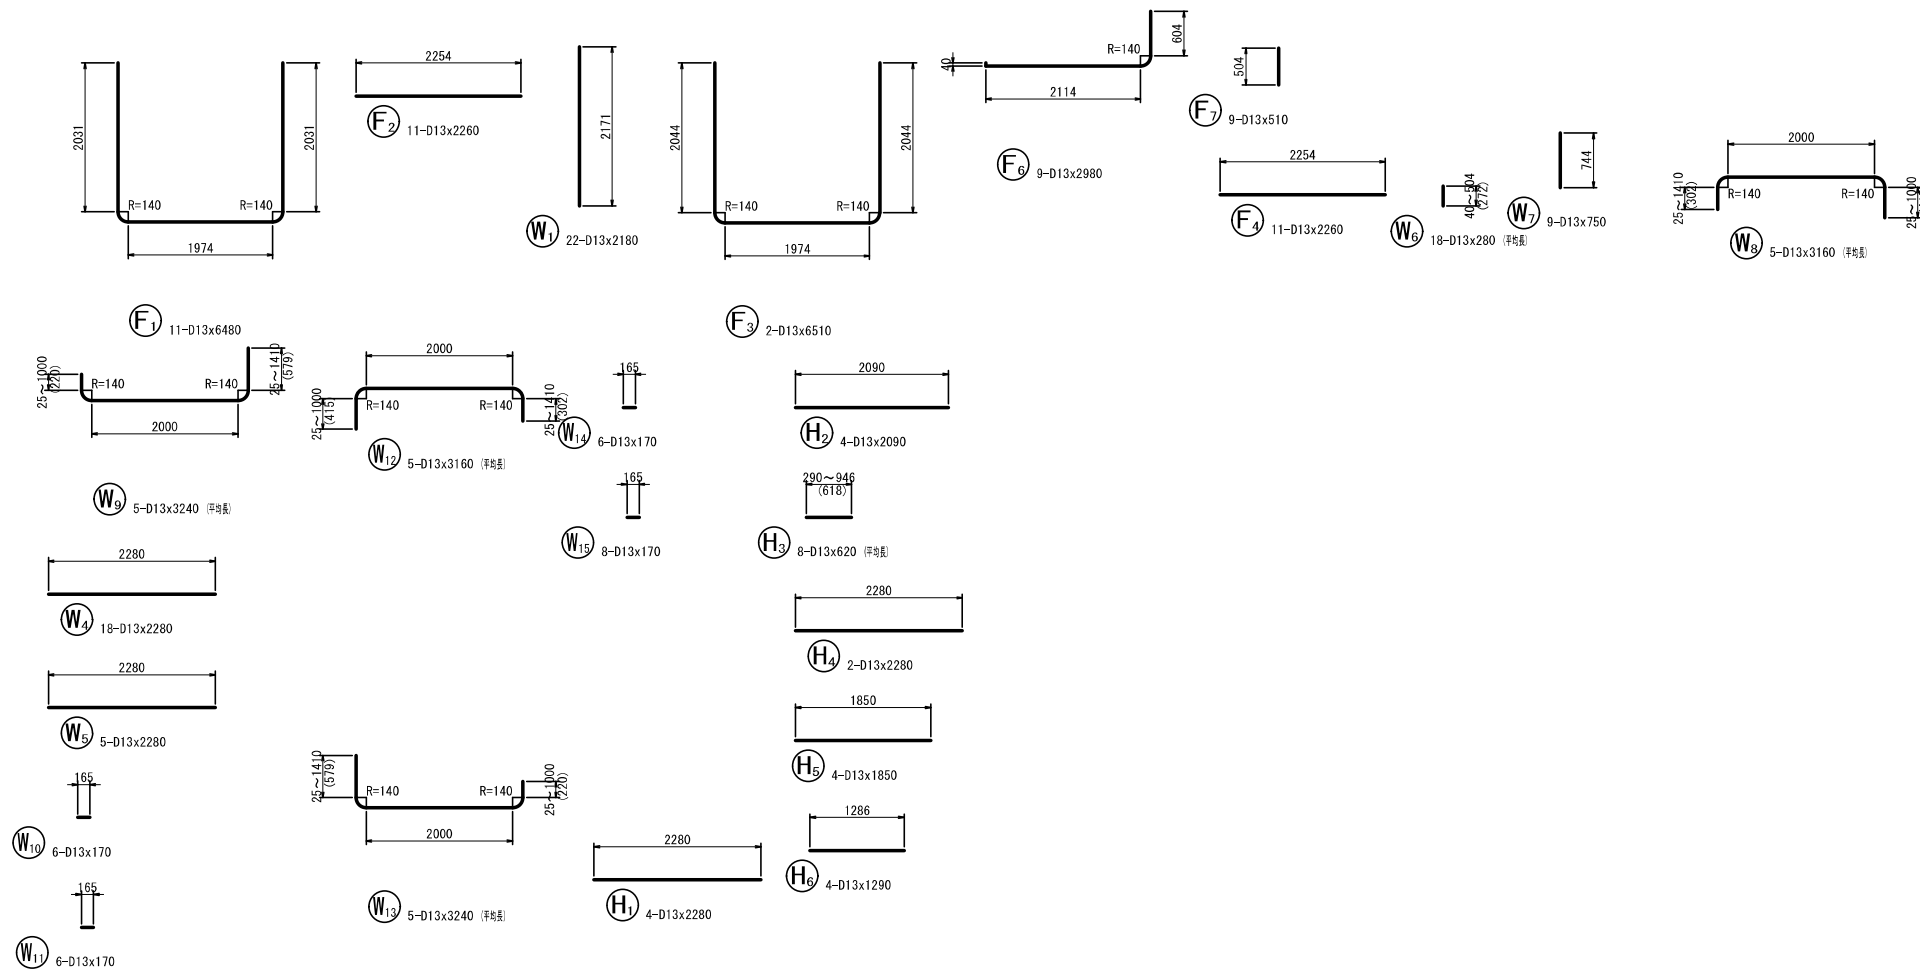


鉄筋表

[illegible]

实施

全部施工により着色省略


工事番号			
路線名	小 下 倉 地 区 水 路		
施工地名	白石市小下倉字山口 地内		
工事名	令和7年度 小下倉地区水路 農業水利防災対策工事（その2）		
図面名	第5号落差工配筋図（その3）		
縮尺	S=1/50 (A1) S=1/100 (A3)	位置	—
設計者		設計 年度	令和6年度
白 石 市	図番	図架番号 26/10	当該番号 10

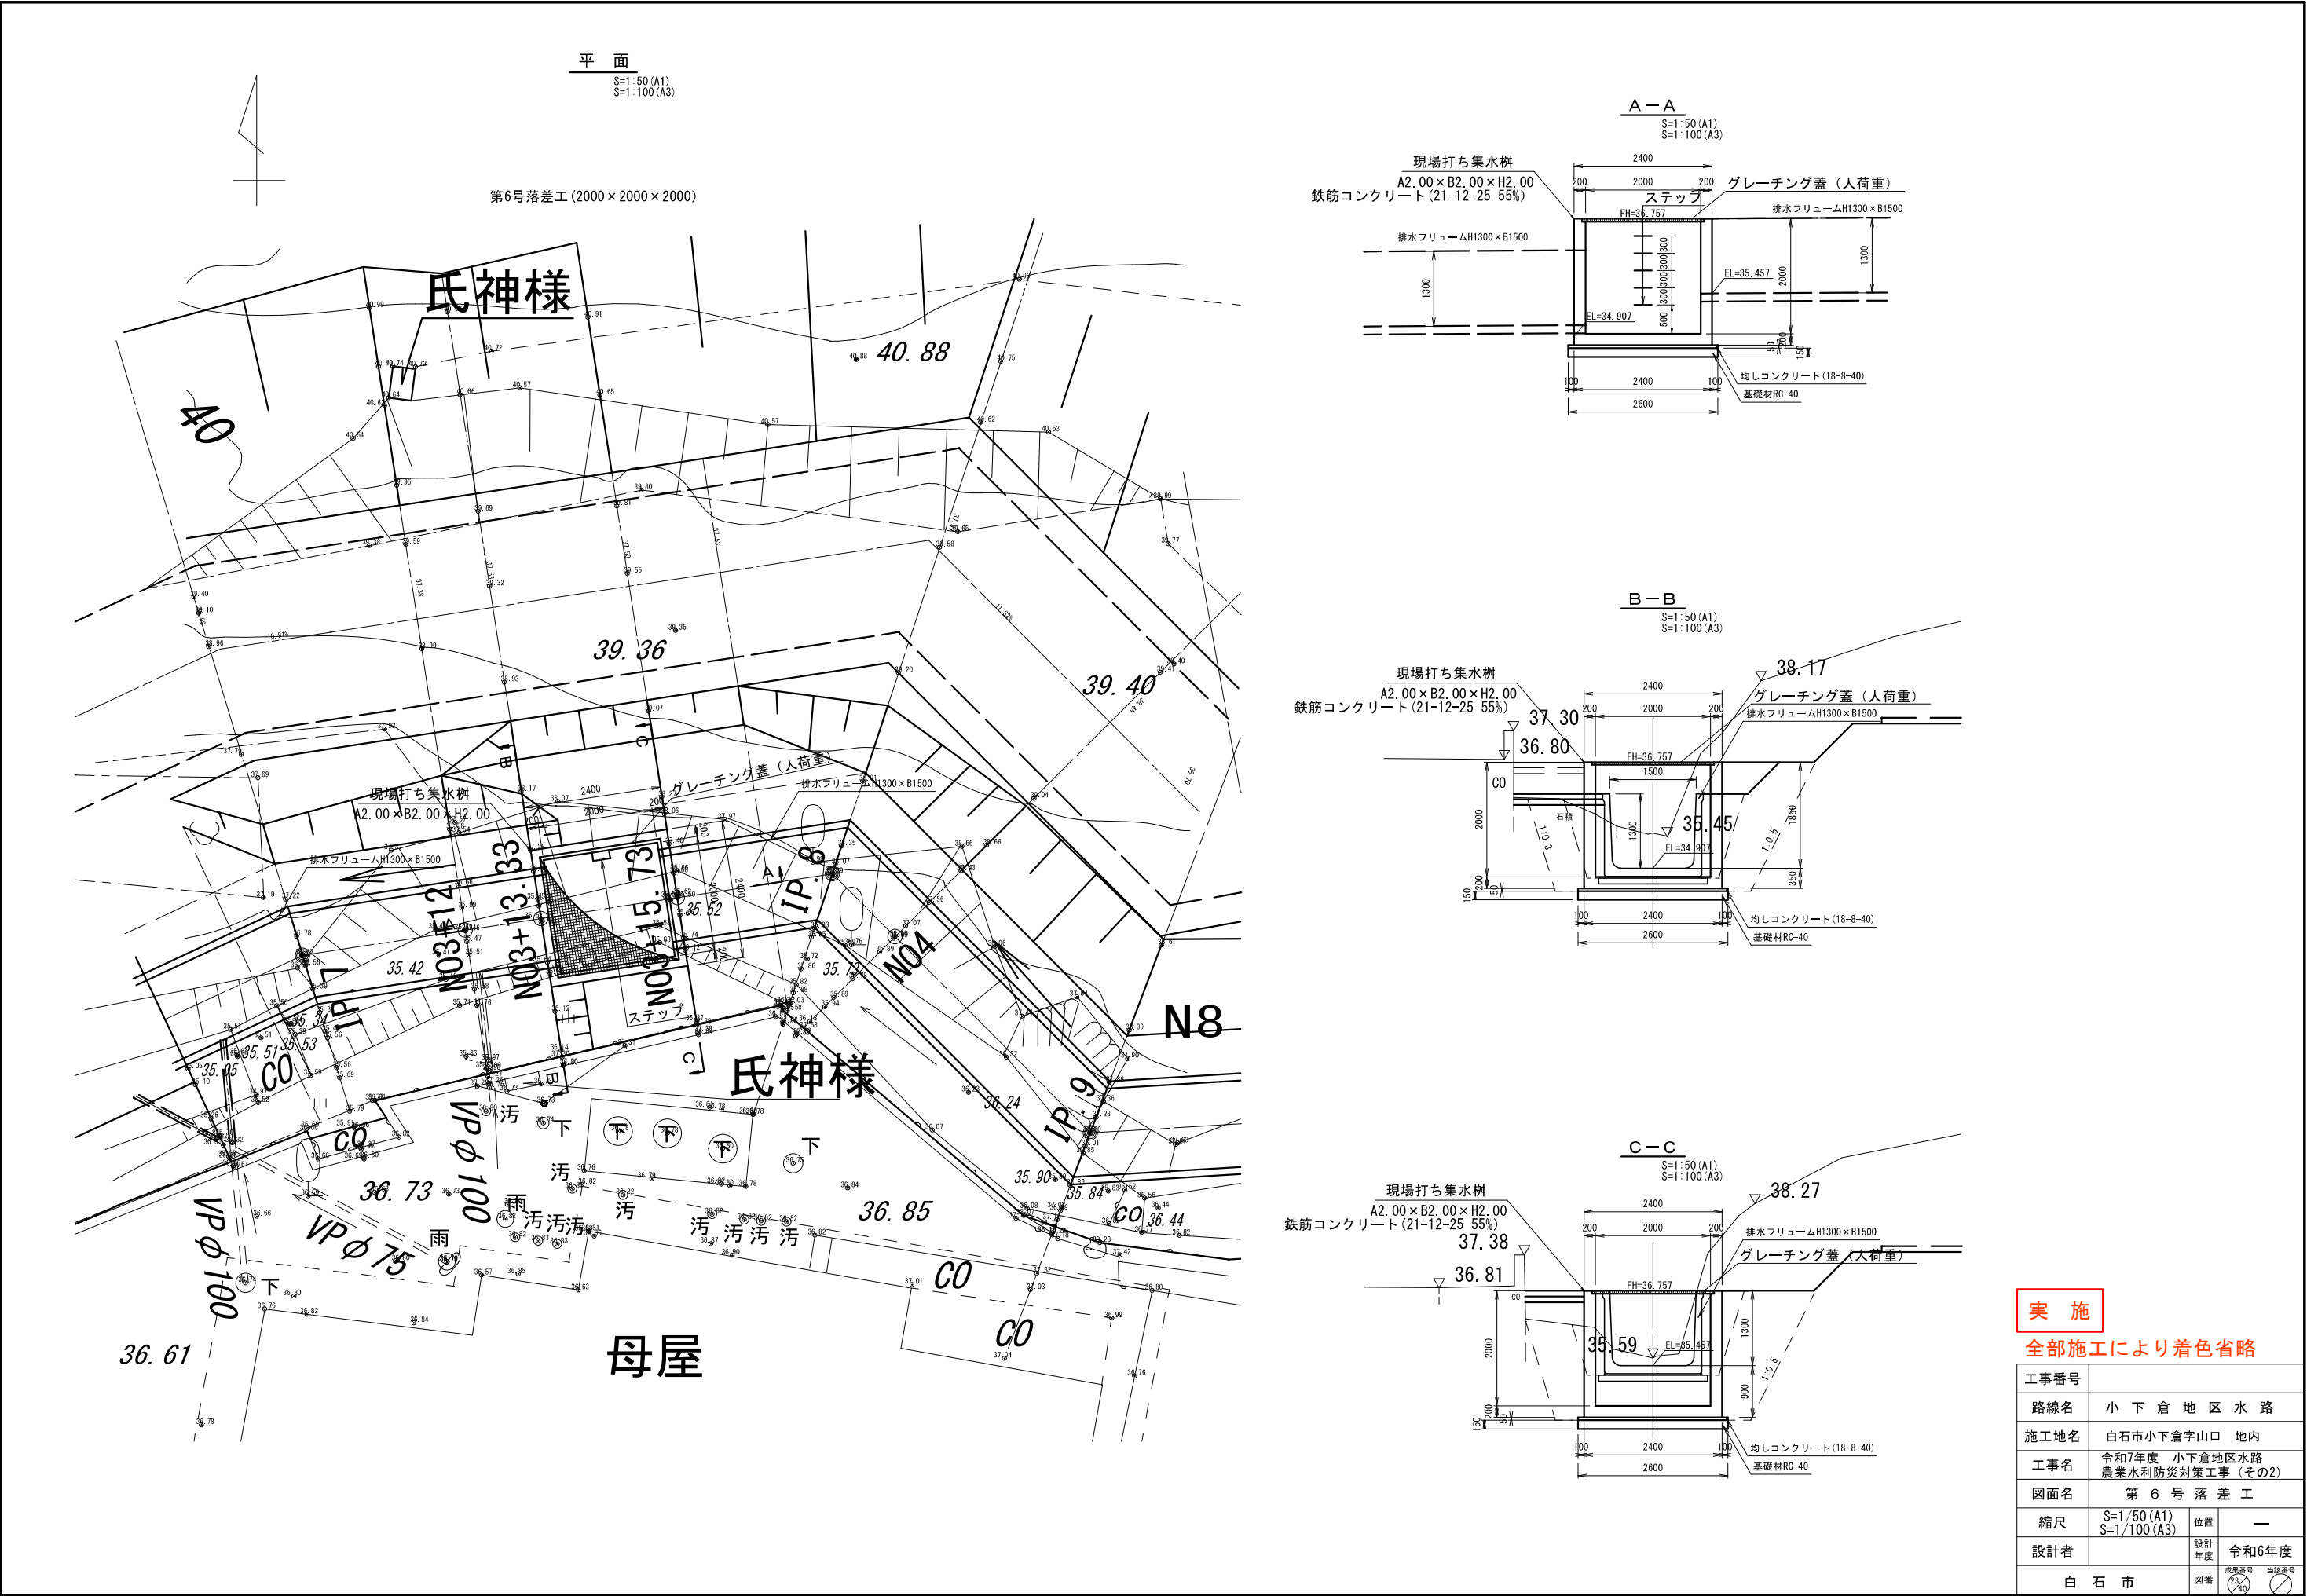


実施			
全部施工により着色省略			
工事番号			
路線名	小下倉地区水路		
施工地名	白石市小下倉字山口 地内		
工事名	令和7年度 小下倉地区水路 農業水利防災対策工事 (その2)		
図面名	第 6 号 落 差 工		
縮尺	S=1/50 (A1) S=1/100 (A3)	位置	—
設計者		設計年度	令和6年度
白石市	図番	成果番号	当該番号

$S=1/50$ (A1) $S=1/100$ (A3)


1-1

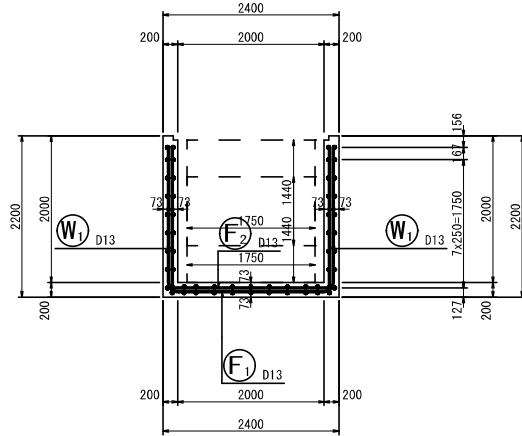


底版工面图
11—11

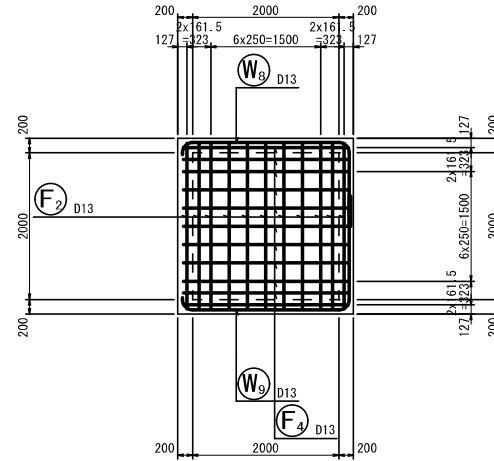


13-13

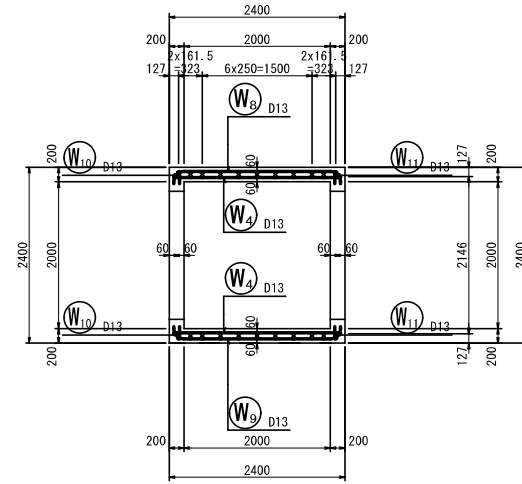


横断面图
2-2

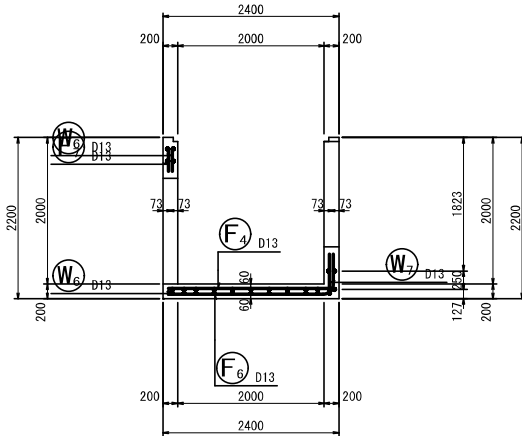

底版下圖
12-12

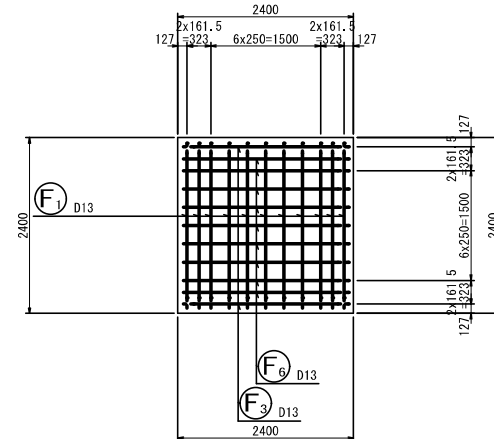

位置図

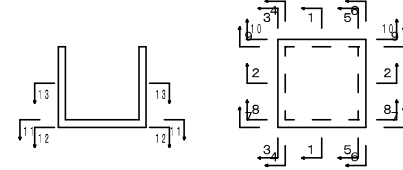

夫 施


全部施工により看色省略

工事番号			
路線名	小 下 倉 地 区 水 路		
施工地名	白石市小下倉字山口 地内		
工事名	令和7年度 小下倉地区水路 農業水利防災対策工事（その2）		
図面名	第0号落差工配筋図（その1）		
縮尺	図示	位置	—
設計者		設計年度	令和6年度
白 石 市	図番	成案番号 40	当選番号 40


第6号落差工配筋図（その2）

S=1/50 (A1) S=1/100 (A3)


前側壁外面図
7-7

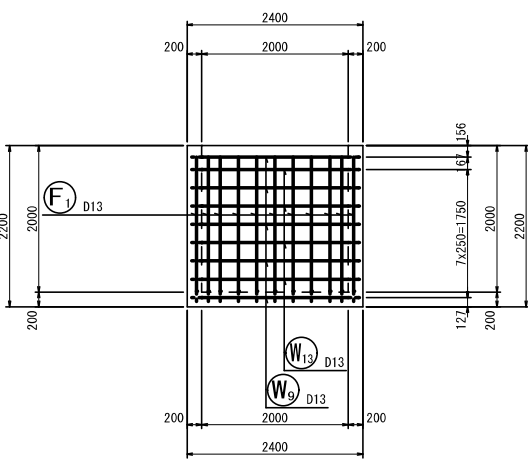


後側壁外面図
10-10

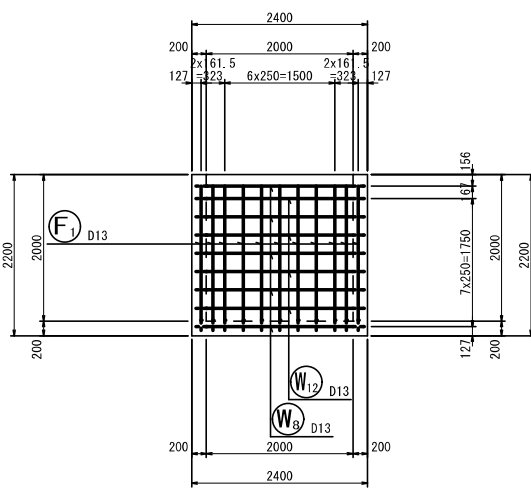


左側壁外面図
3-3

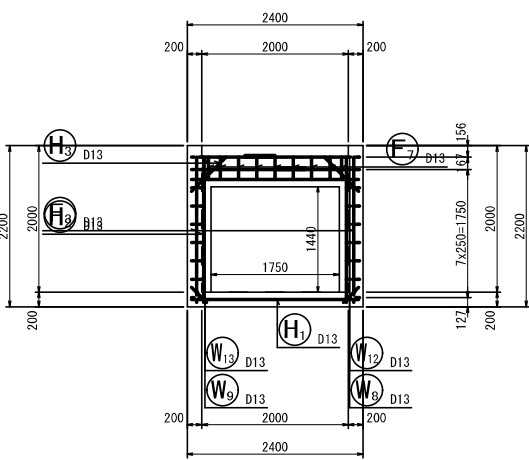


右側壁外面図
6-6

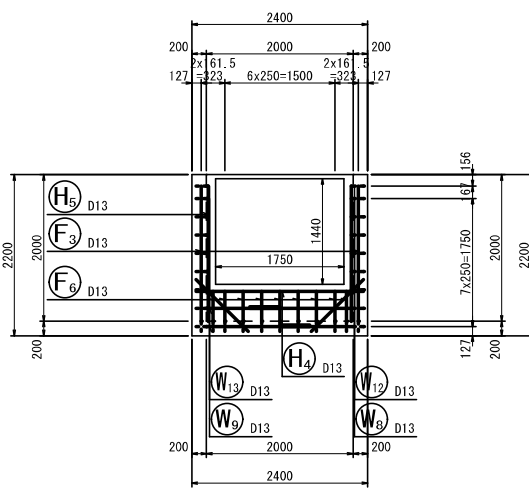


前側壁内面図
8-8

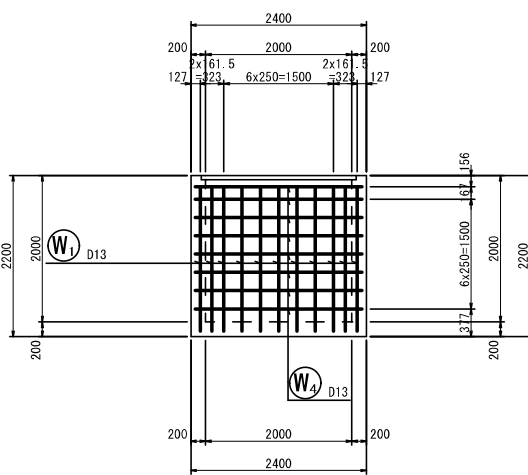


後側壁内面図
9-9

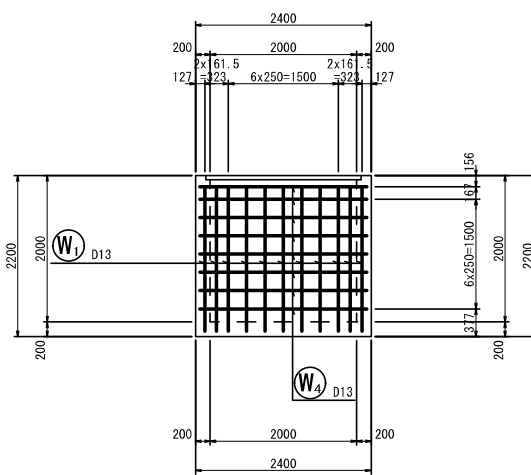

左側壁内面図
4-4

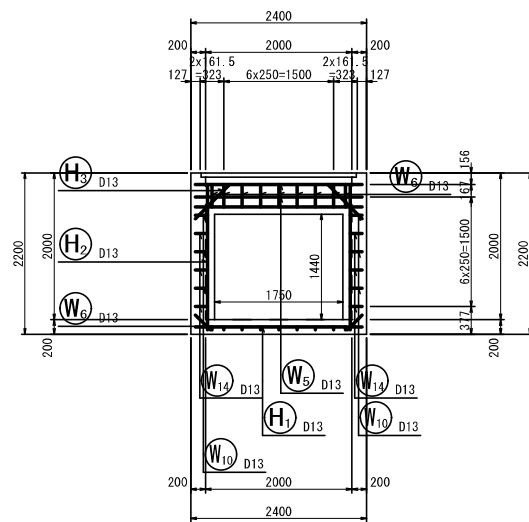

右側壁内面図
5-5

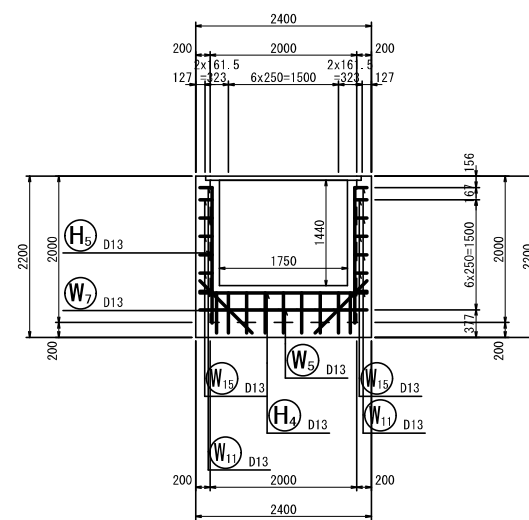

実施


全部施工により着色省略

工事番号			
路線名	小下倉地区水路		
施工地名	白石市小下倉字山口 地内		
工事名	令和7年度 小下倉地区水路 農業水利防災対策工事（その2）		
図面名	第6号落差工配筋図（その2）		
縮尺	S=1/50 (A1) S=1/100 (A3)	位置	—
設計者		設計年度	令和6年度
白石市		図番	成果番号 25/40 当該番号 25/40

加工図

第6号落差工配筋図（その3）

S=1/50 (A1) S=1/100 (A3)

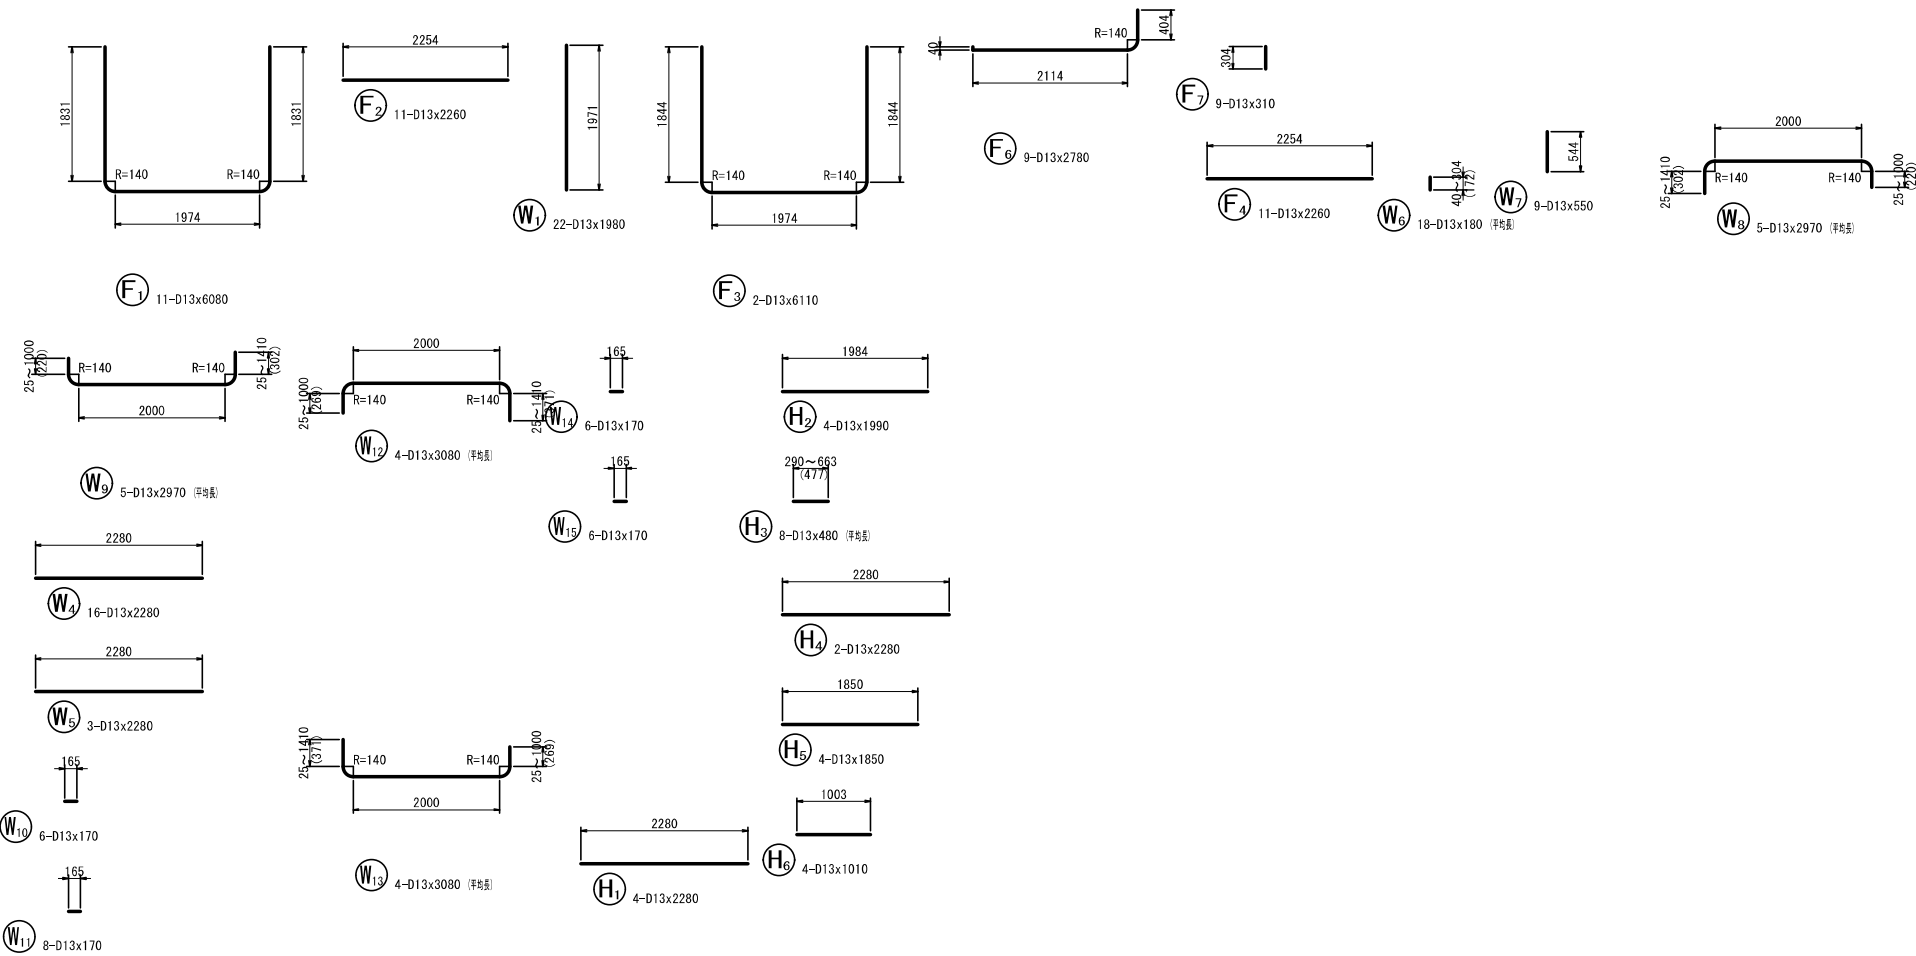


鉄筋表

記号	径	長さ (mm)	本数	単位質量 (kg/m)	1本当り質量 (kg)	質量 (kg)	摘要
W1	D13	1980	22	0.995	1.970	43	└─┘
W4	D13	2280	16	0.995	2.269	36	└─┘
W5	D13	2280	3	0.995	2.269	7	└─┘
W6	D13	180	18	0.995	0.179	3	└─┘ (平巻)
W7	D13	550	9	0.995	0.547	5	└─┘
W8	D13	2970	5	0.995	2.955	15	└─┘ (平巻)
W9	D13	2970	5	0.995	2.955	15	└─┘ (平巻)
W10	D13	170	6	0.995	0.169	1	└─┘
W11	D13	170	8	0.995	0.169	1	└─┘
W12	D13	3080	4	0.995	3.065	12	└─┘ (平巻)
W13	D13	3080	4	0.995	3.065	12	└─┘ (平巻)
W14	D13	170	6	0.995	0.169	1	└─┘
W15	D13	170	6	0.995	0.169	1	└─┘
F1	D13	6080	11	0.995	6.050	67	└─┘
F2	D13	2260	11	0.995	2.249	25	└─┘
F3	D13	6110	2	0.995	6.079	12	└─┘
F4	D13	2260	11	0.995	2.249	25	└─┘
F6	D13	2780	9	0.995	2.766	25	└─┘
F7	D13	310	9	0.995	0.308	3	└─┘
H1	D13	2280	4	0.995	2.269	9	└─┘
H2	D13	1990	4	0.995	1.980	8	└─┘
H3	D13	480	8	0.995	0.478	4	└─┘ (平巻)
H4	D13	2280	2	0.995	2.269	5	└─┘
H5	D13	1850	4	0.995	1.841	7	└─┘
H6	D13	1010	4	0.995	1.005	4	└─┘
D13							346 kg
合計							346 kg
鉄筋規格：SD295							


実施

全部施工により着色省略


工事番号			
路線名	小下倉地区水路		
施工地名	白石市小下倉字山口 地内		
工事名	令和7年度 小下倉地区水路 農業水利防災対策工事（その2）		
図面名	第6号落差工配筋図（その3）		
縮尺	S=1/50 (A1) S=1/100 (A3)	位置	—
設計者		設計 年度	令和6年度
白石市	図番	成果番号 25/40	当該番号 26/40

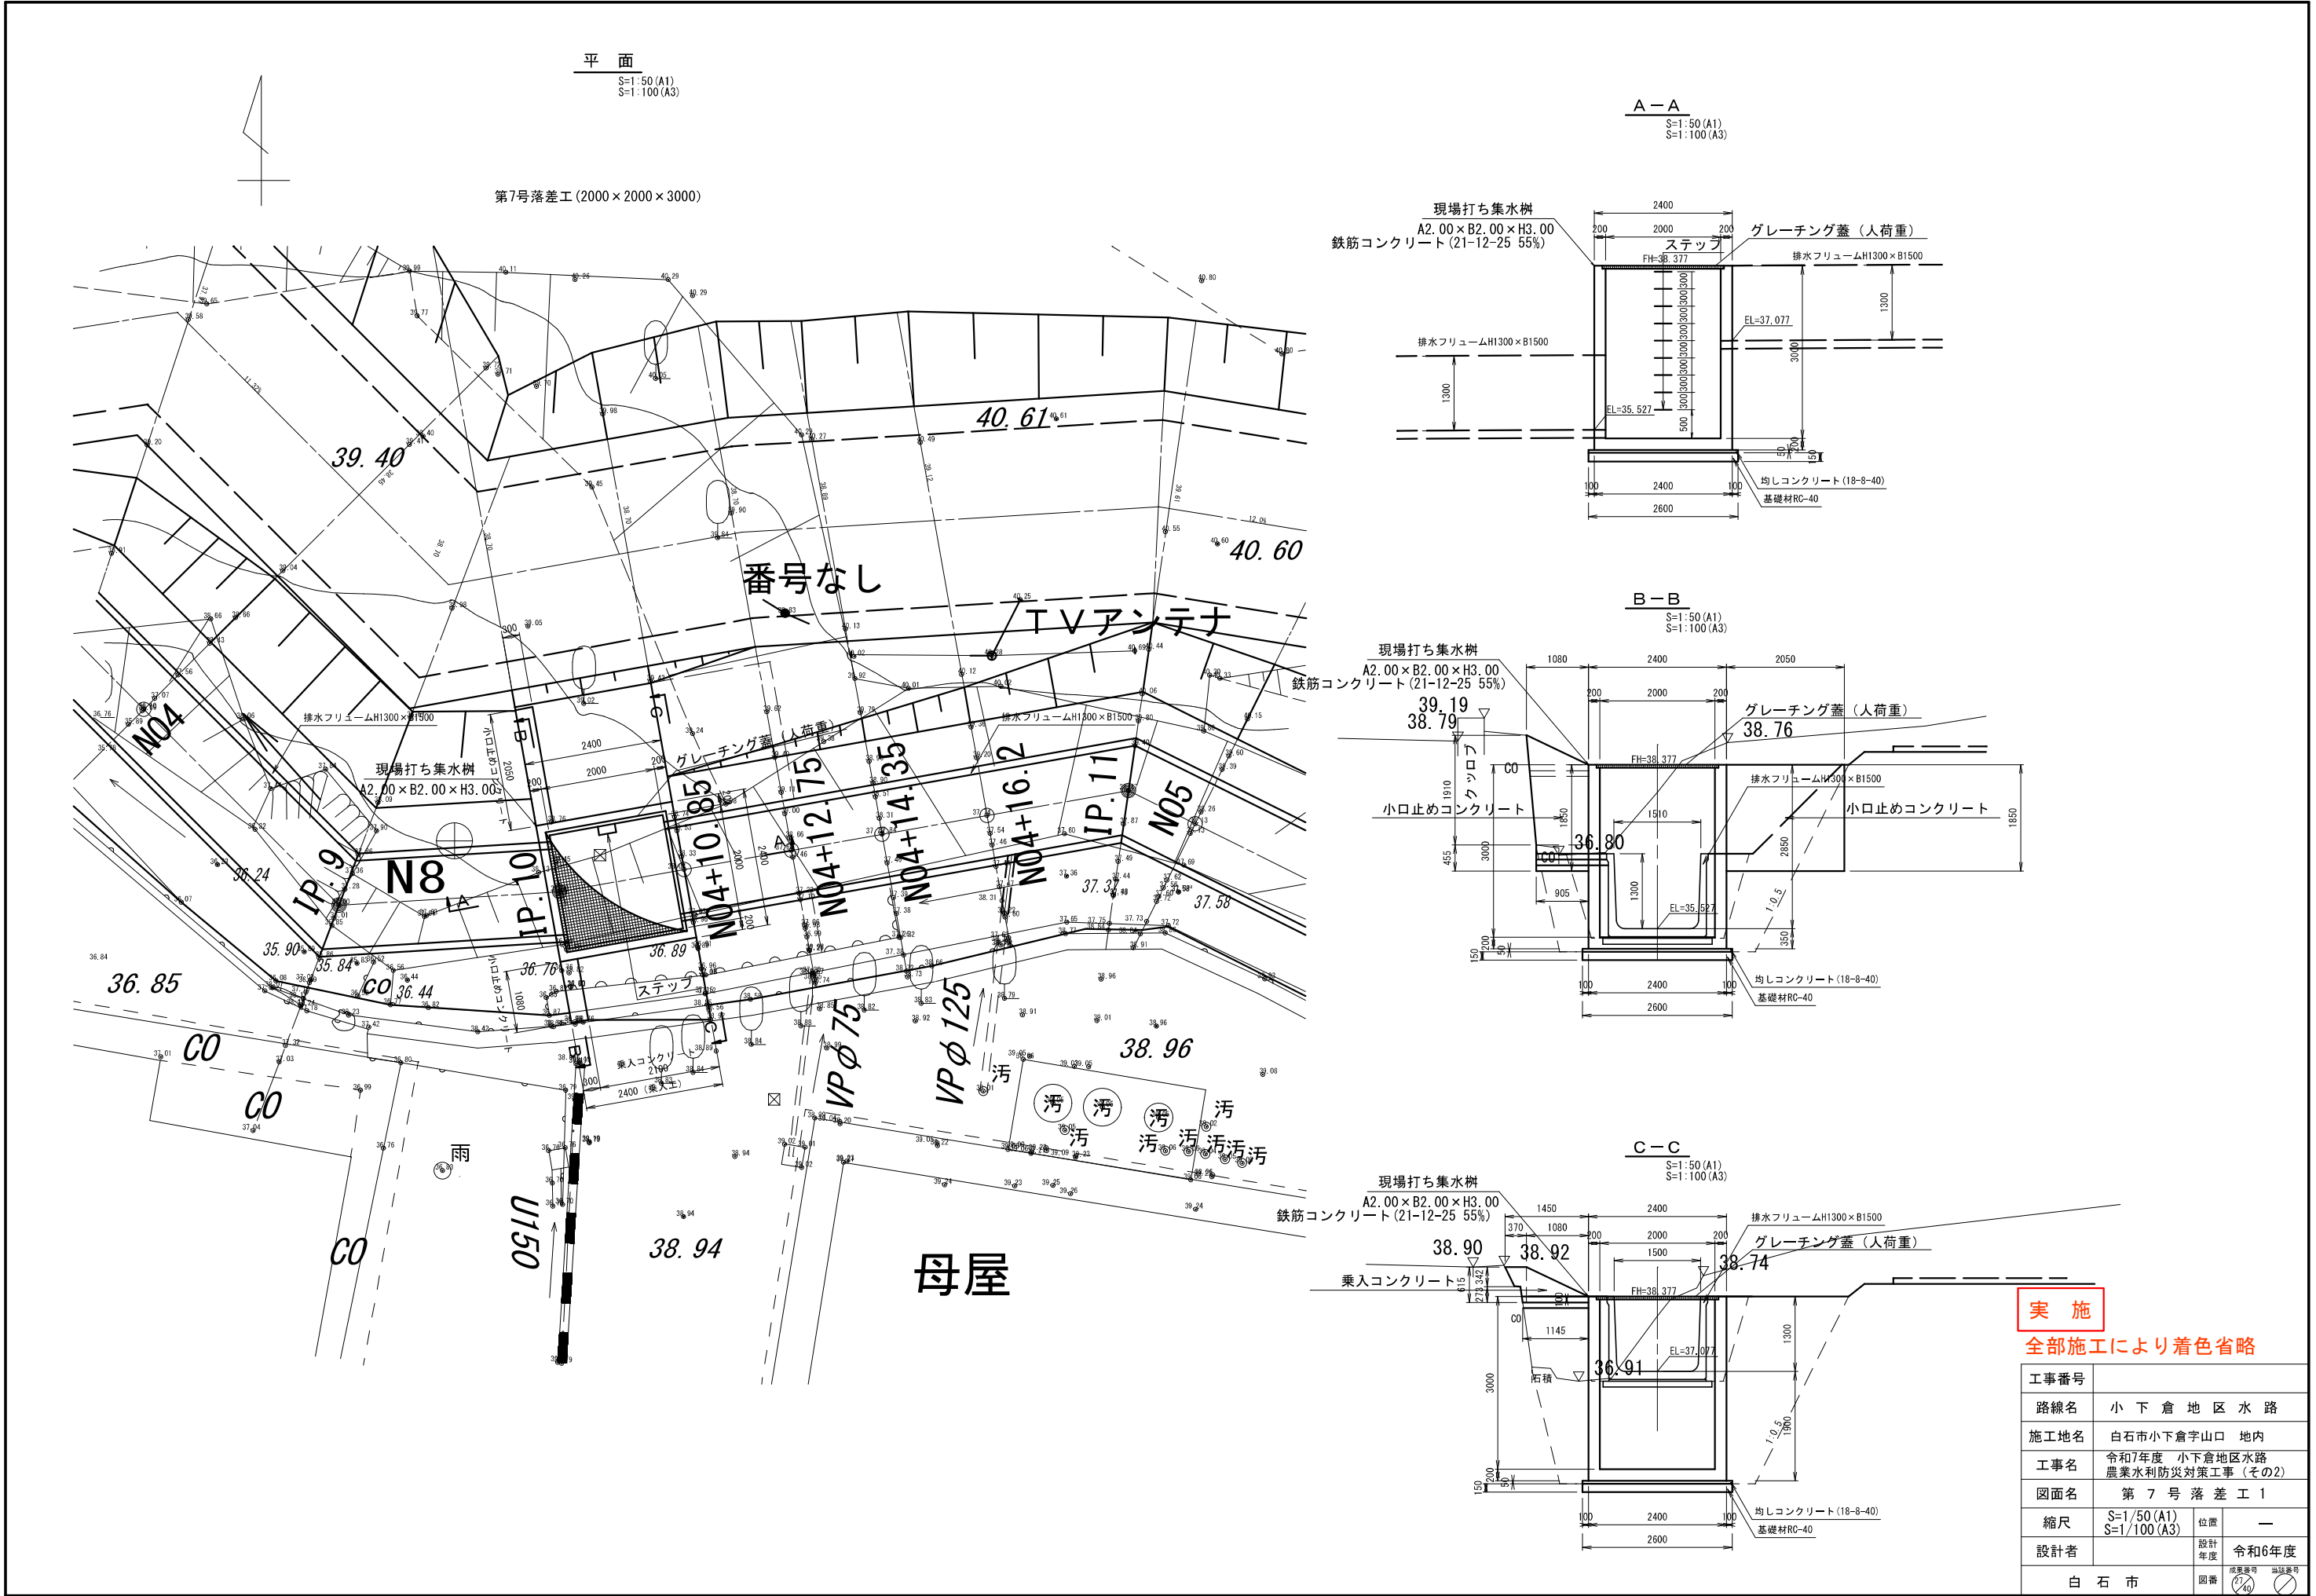


S=1 : 50 (A1)
S=1 : 100 (A3)

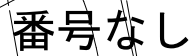



S=1:50 (A1)
S=1:100 (A3)

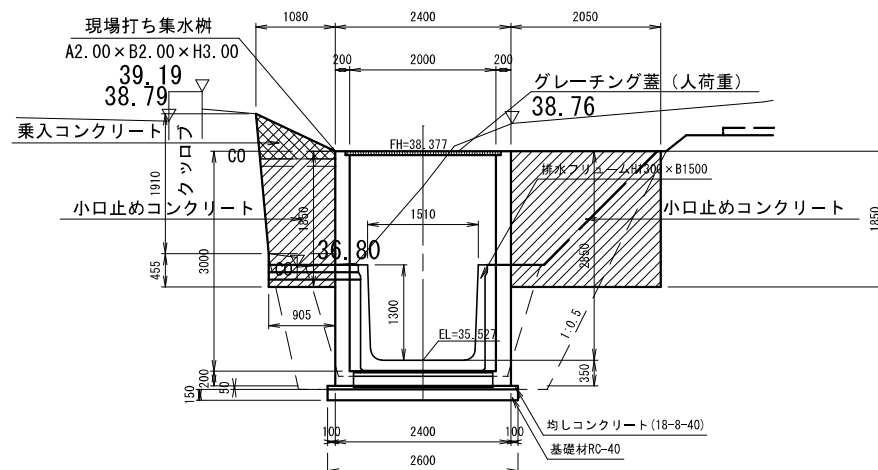


S=1:50 (A1)
S=1:100 (A3)

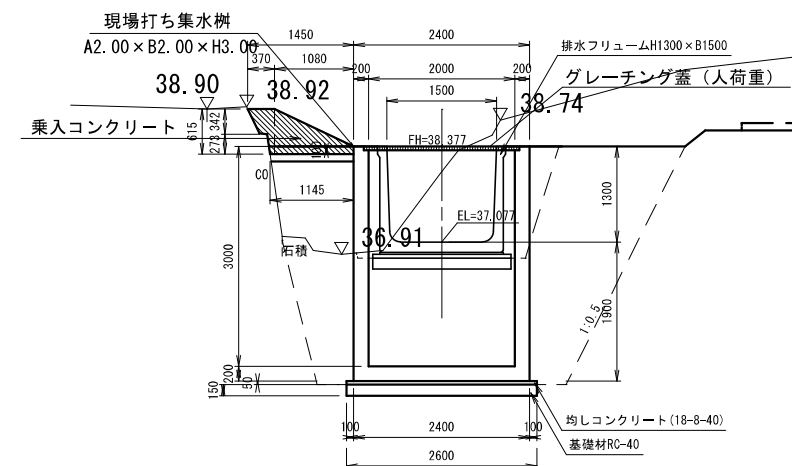


S=1:20 (A1)
S=1:40 (A3)

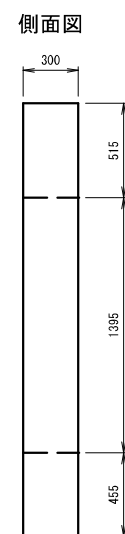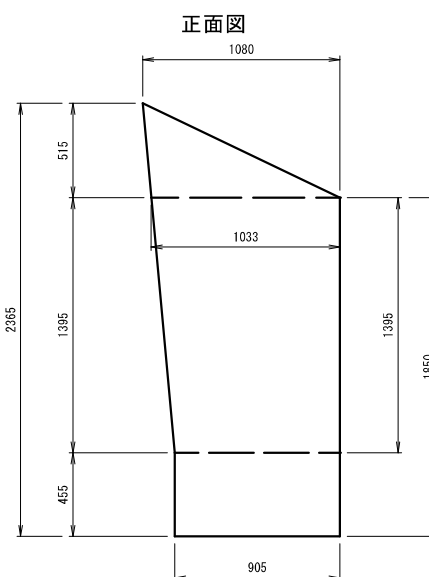


正面图

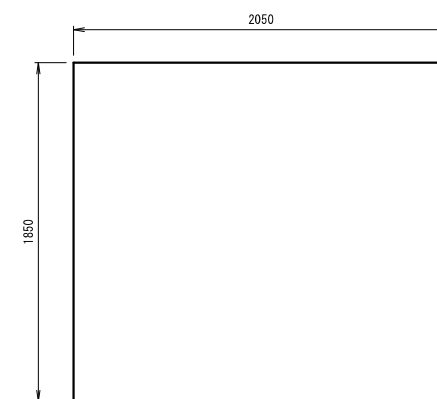

側面図

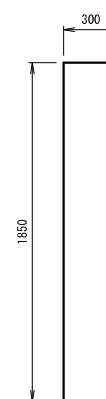







S=1:20 (A1)
S=1:40 (A3)

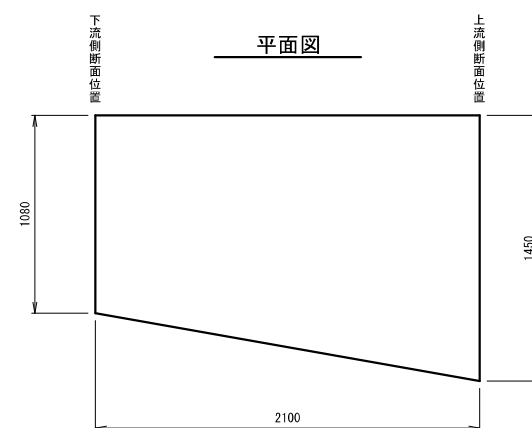

全部施工により着色省略

工事番号			
路線名	小 下 倉 地 区 水 路		
施工地名	白石市小下倉字山口 地内		
工事名	令和7年度 小下倉地区水路 農業水利防災対策工事（その2）		
図面名	第 7 号 落 差 工 2		
縮尺	図示	位置	—
設計者		設計 年度	令和6年度
白 石 市	図審	原案率 (%) 28%	印鑑 

$S=1/50$ (A1) $S=1/100$ (A3)

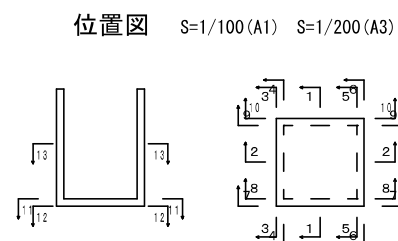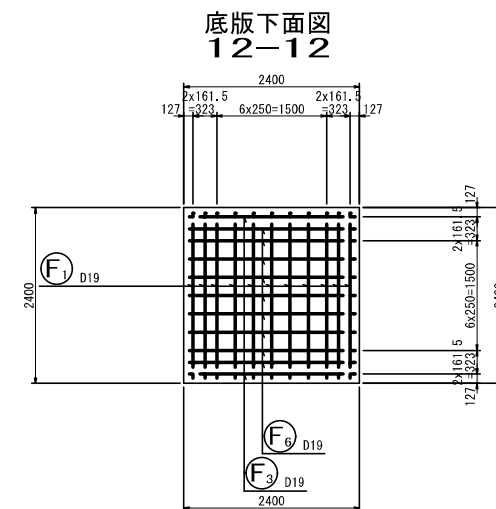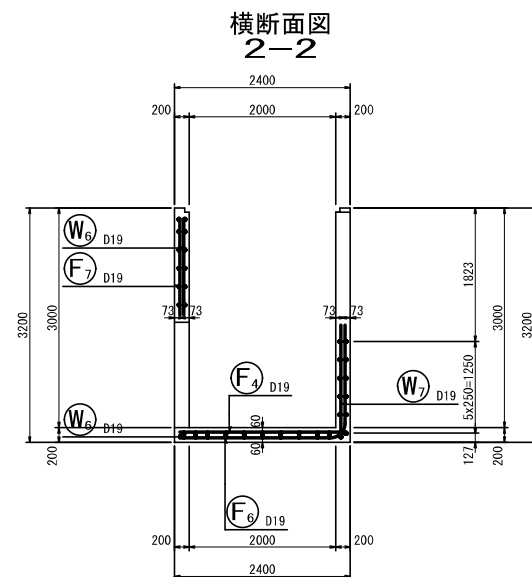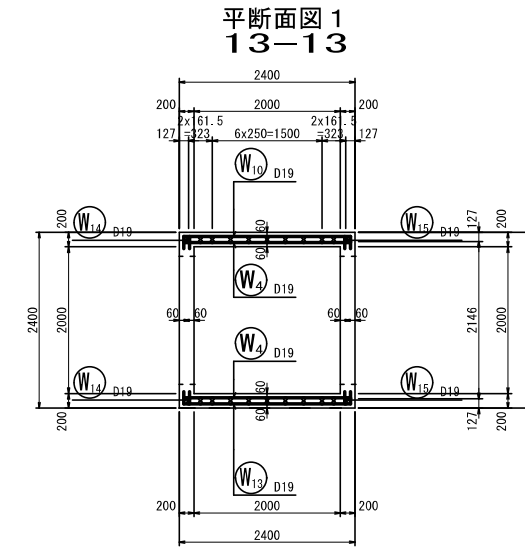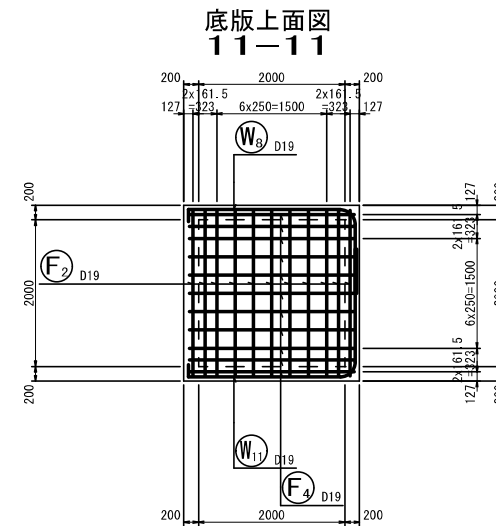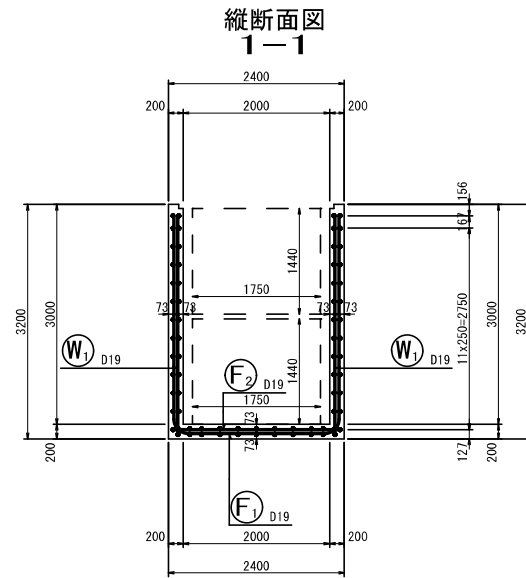


实施

全部施工により着色省略


工事番号			
路線名	小 下 倉 地 区 水 路		
施工地名	白石市小下倉字山口 地内		
工事名	令和7年度 小下倉地区水路 農業水利防災対策工事（その2）		
図面名	第7号落差工配筋図（その1）		
縮尺	図示	位置	—
設計者		設計 年度	令和6年度
白 石 市	図審	成案番号	当該番号
		29/40	

$$S=1/50 \text{ (A1)} \quad S=1/100 \text{ (A3)}$$


7-7

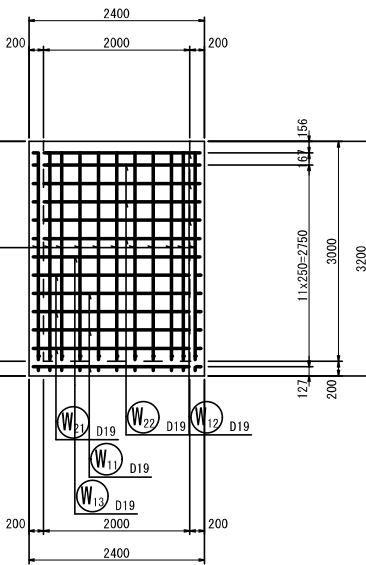


10-10

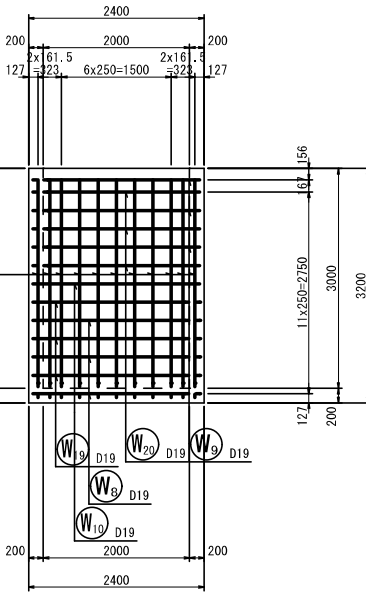


3-3

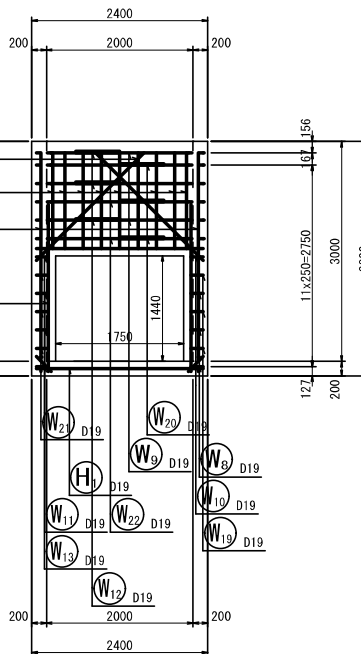


6-6

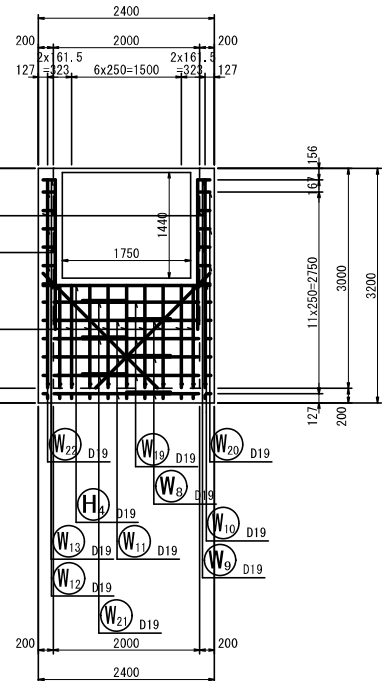


前側壁内面
8-8

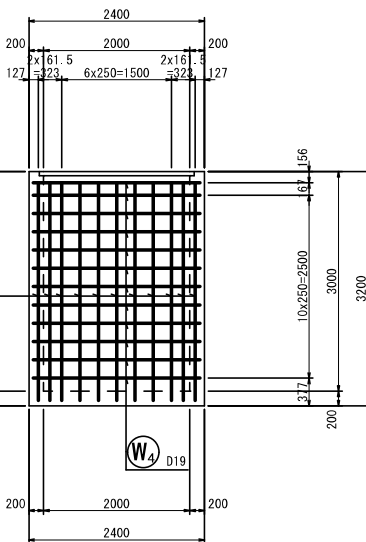


9-9

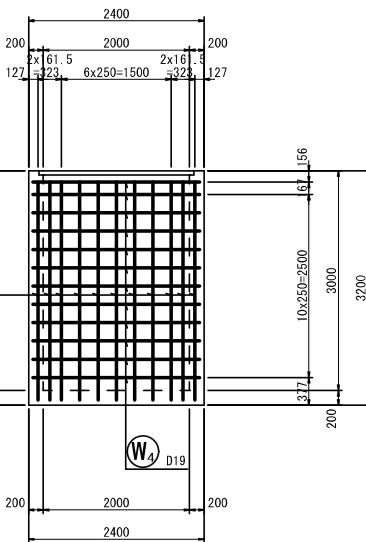

4-4

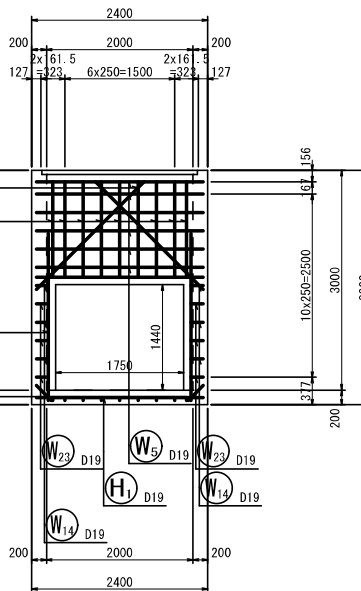

5-5

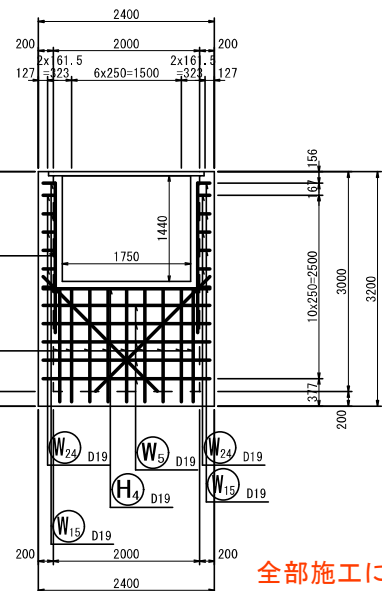

实施


全部施工により着色省略

工事番号			
路線名	小 下 倉 地 区 水 路		
施工地名	白石市小下倉字山口 地内		
工事名	令和7年度 小下倉地区水路 農業水利防災対策工事（その2）		
図面名	第7号落差工配筋図（その2）		
縮尺	S=1/50 (A1) S=1/100 (A3)	位置	—
設計者		設計年度	令和6年度
白 石 市	図番	成案番号 第40号	当道番号 第9号

第7号落差工配筋図（その3）

S=1/50 (A1) S=1/100 (A3)

加工図

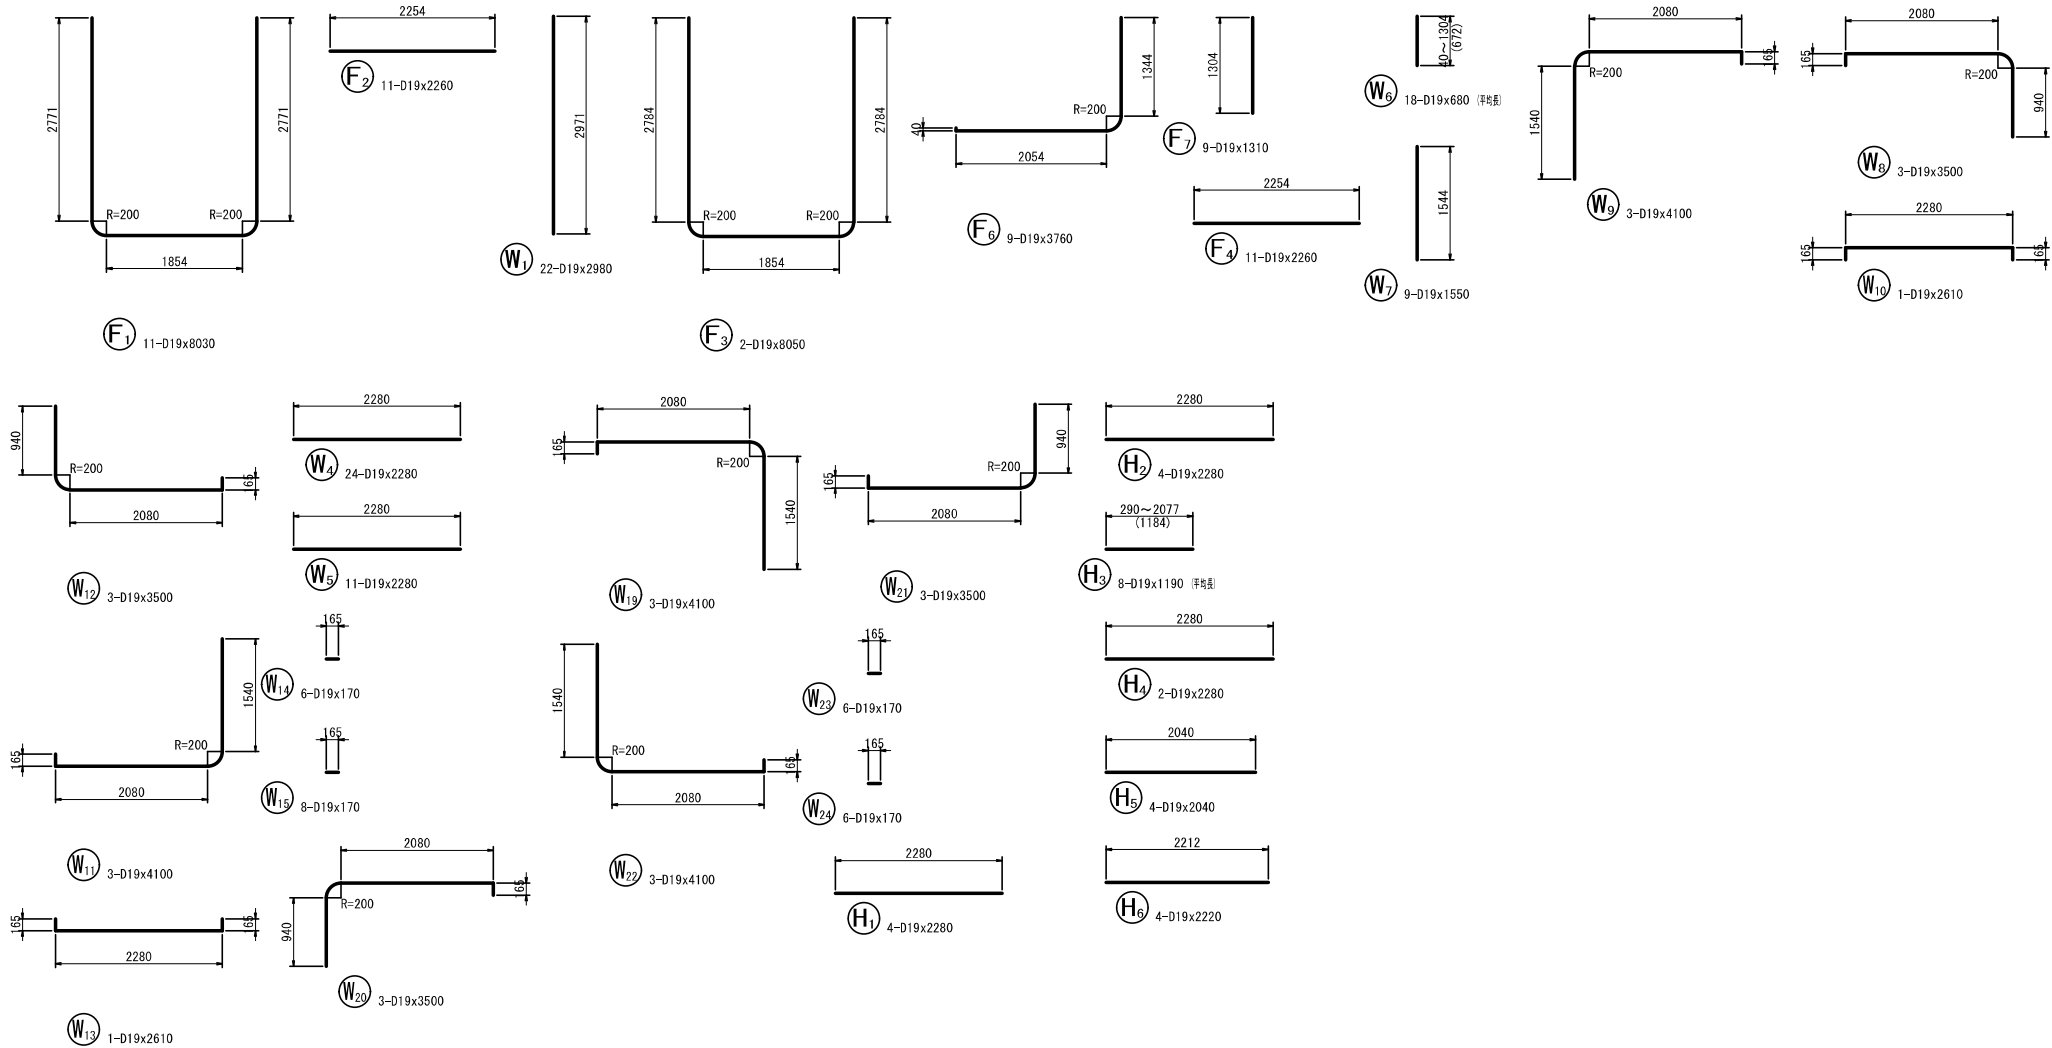

鉄筋表

記号	径	長さ (mm)	本数	単位質量 (kg/m)	1本当り質量 (kg)	質量 (kg)	摘要
W1	D19	2980	22	2.25	6.705	148	└┐
W4	D19	2280	24	2.25	5.130	123	└┐
W5	D19	2280	11	2.25	5.130	56	└┐
W6	D19	680	18	2.25	1.530	28	└┐ (平巻)
W7	D19	1550	9	2.25	3.488	31	└┐
W8	D19	3500	3	2.25	7.875	24	└┐
W9	D19	4100	3	2.25	9.225	28	└┐
W10	D19	2610	1	2.25	5.873	6	└┐
W11	D19	4100	3	2.25	9.225	28	└┐
W12	D19	3500	3	2.25	7.875	24	└┐
W13	D19	2610	1	2.25	5.873	6	└┐
W14	D19	170	6	2.25	0.383	2	└┐
W15	D19	170	8	2.25	0.383	3	└┐
W19	D19	4100	3	2.25	9.225	28	└┐
W20	D19	3500	3	2.25	7.875	24	└┐
W21	D19	3500	3	2.25	7.875	24	└┐
W22	D19	4100	3	2.25	9.225	28	└┐
W23	D19	170	6	2.25	0.383	2	└┐
W24	D19	170	6	2.25	0.383	2	└┐
F1	D19	8030	11	2.25	18.068	199	└┐
F2	D19	2260	11	2.25	5.085	56	└┐
F3	D19	8050	2	2.25	18.113	36	└┐
F4	D19	2260	11	2.25	5.085	56	└┐
F6	D19	3760	9	2.25	8.460	76	└┐
F7	D19	1310	9	2.25	2.948	27	└┐
H1	D19	2280	4	2.25	5.130	21	└┐
H2	D19	2280	4	2.25	5.130	21	└┐
H3	D19	1190	8	2.25	2.678	21	└┐ (平巻)
H4	D19	2280	2	2.25	5.130	10	└┐
H5	D19	2040	4	2.25	4.590	18	└┐
H6	D19	2220	4	2.25	4.995	20	└┐
D19						1176 kg	
合計							1176 kg
鉄筋規格：SD345							


実施

全部施工により着色省略


工事番号			
路線名	小下倉地区水路		
施工地名	白石市小下倉字山口 地内		
工事名	令和7年度 小下倉地区水路 農業水利防災対策工事（その2）		
図面名	第7号落差工配筋図（その3）		
縮尺	S=1/50 (A1) S=1/100 (A3)	位置	—
設計者		設計年度	令和6年度
白石市		図番	成果番号 31/40 当該番号 40

主筋 $\phi 16\text{mm} \times$ 網目 130mm

平面图

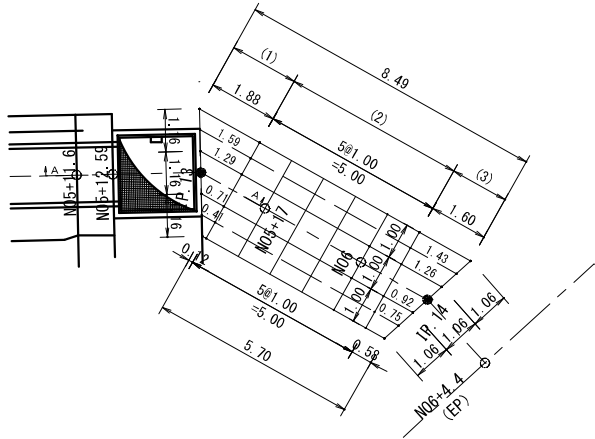


断面図

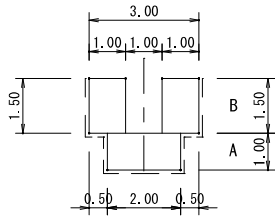

—— 吸出防止材

エキストラ加工 12枚
平面=12


A-A断面

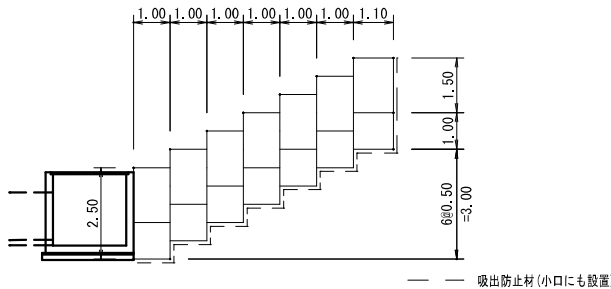

特記仕様

部 位	鋼 材	材質・表面処理
金 網 部	φ8mm	亜鉛アルミ合金めっき鉄線 (アルミ10%以上、めっき付着量300g/m ² 以上)
枠 部	一般構造用圧延鋼材 φ13×16mm	溶融亜鉛めっき JIS H8641 HDZ177
※ 通称 金具	＜M12＞ Jボルト (35×75) 平鉄3本ボルト (備)	溶融亜鉛めっき
	軟鋼線材 又は 冷間圧造用炭素鋼線材	溶融亜鉛めっき
	平鉄3本ボルト (置)	

金網詳細仕様寸法図

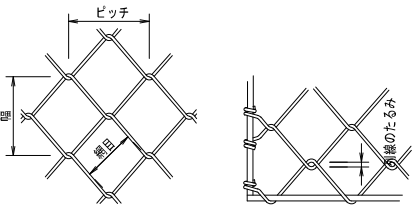

※ 連結金具はM12を用いること。

各部詳細図


正背面部材（横）連結部	上下段連結部	最下段連結部
平鉄3本ボルト（横） 側面パネル 正（背）面パネル	平鉄3本ボルト（縦）	Uボルト

平鉄 3本ボルト (横)	平鉄 3本ボルト (縦)	Uボルト
Uボルト (M12, 35×75) 溶接付ナット プレート M12六角ボルト (L55) 100	M12六角ボルト (L55) プレート 溶接付ナット 120	75 35 M12

实施


全部施工により着色省略

工事番号			
路線名	小 下 倉 地 区 水 路		
施工地名	白石市小下倉字山口 地内		
工事名	令和7年度 小下倉地区水路 農業水利防災対策工事（その2）		
図面名	鋼製組立網割付図		
縮尺	S=1/100	位置	—
設計者		設計 年度	令和6年度
白 石 市		図番	成案番号 当選番号 40 〇

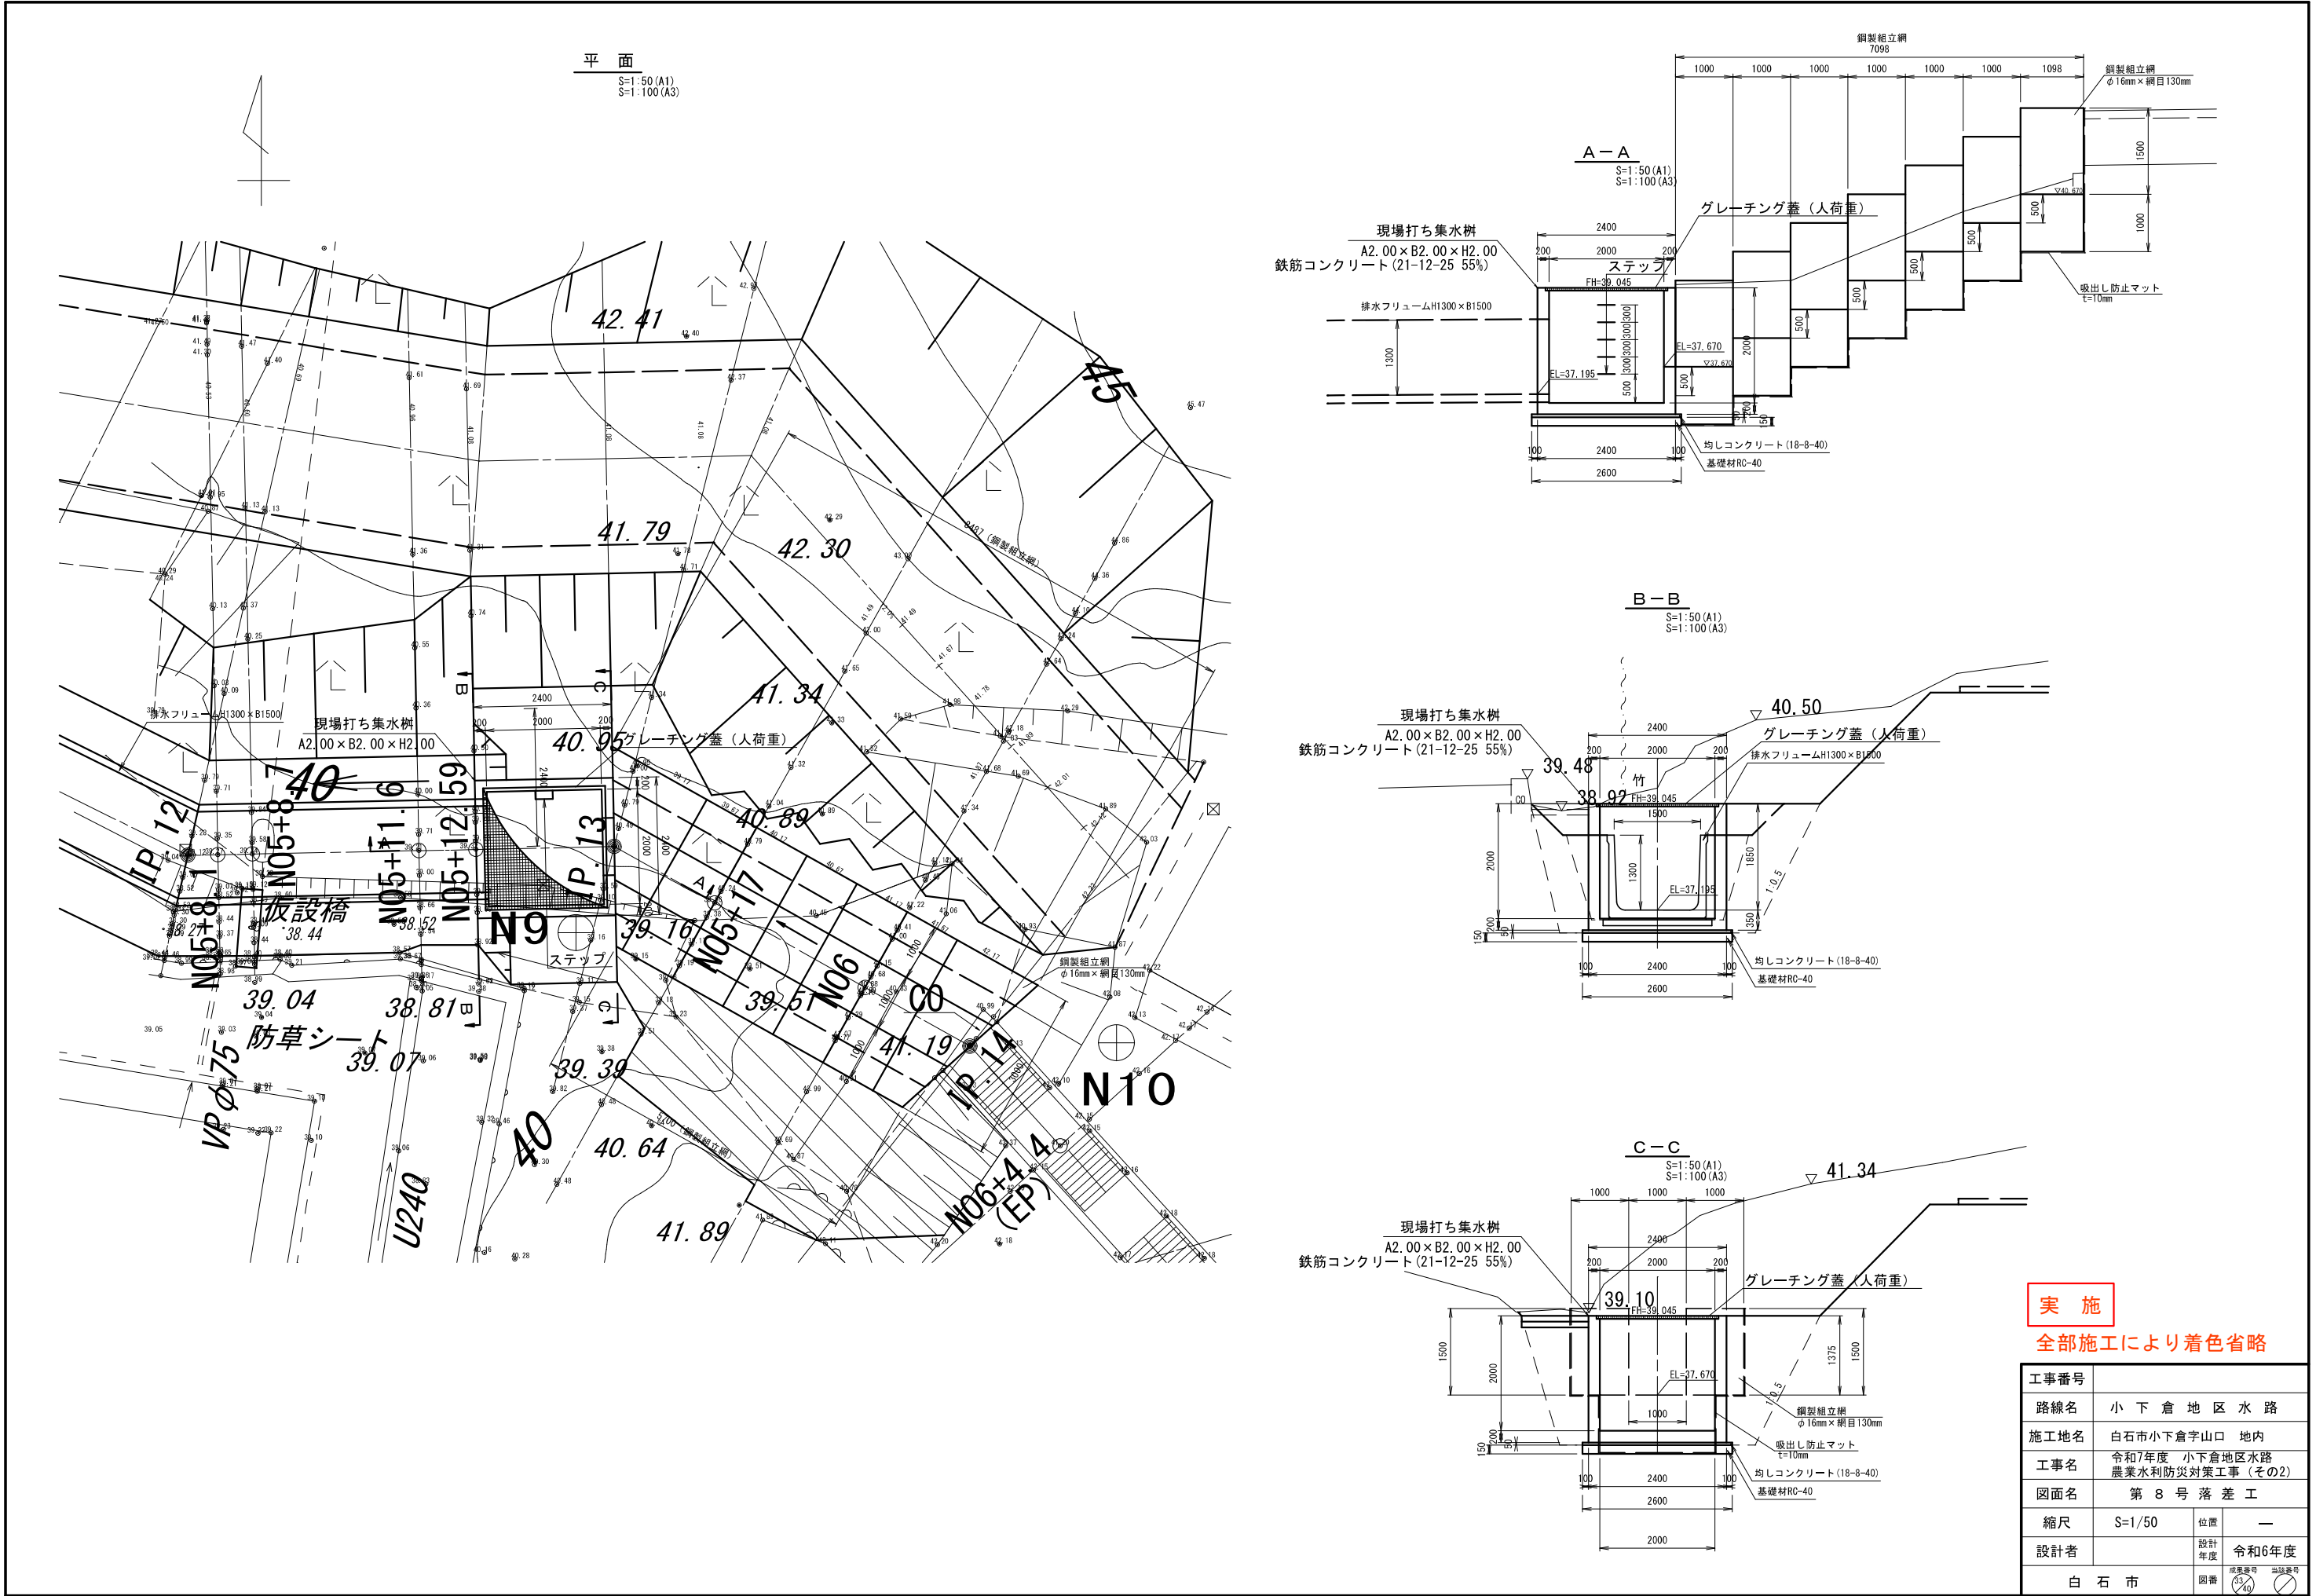


$S=1/50$ (A1) $S=1/100$ (A3)


平断面図 1
13-13

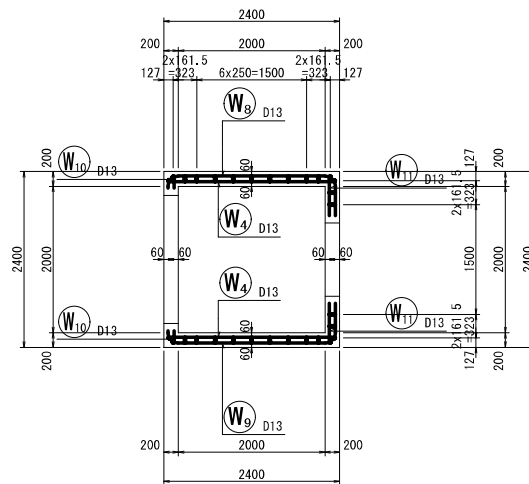


縦断面図
1-1

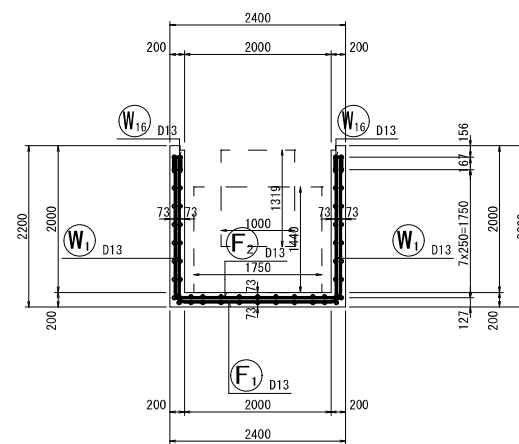


底版上面図
1 1 — 1 1

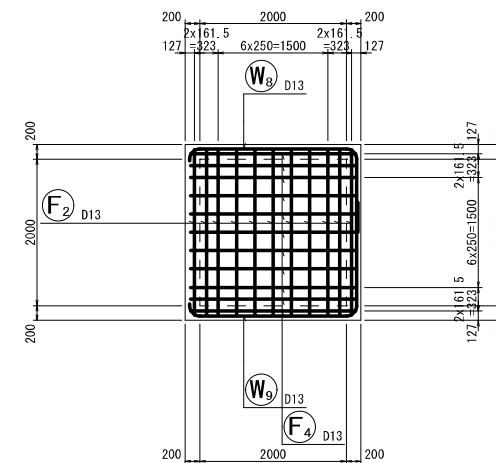


横断面図
2-2

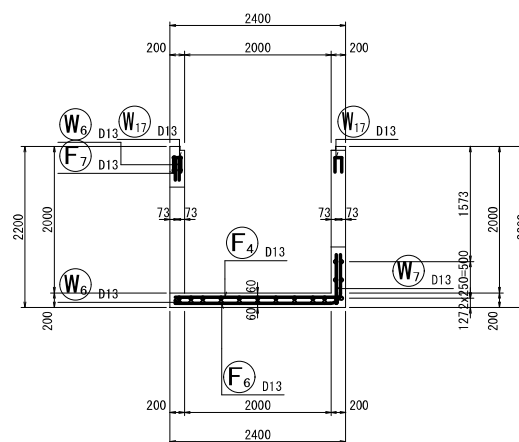

底版下面図
12-12

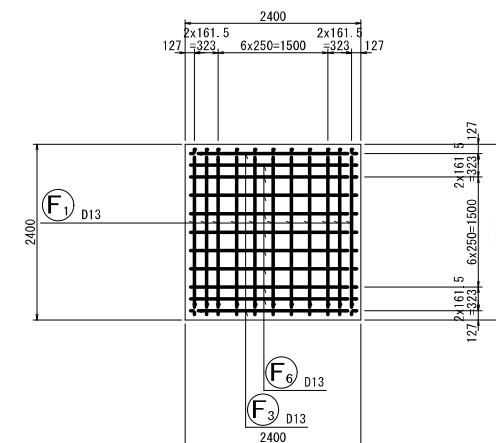

位置図

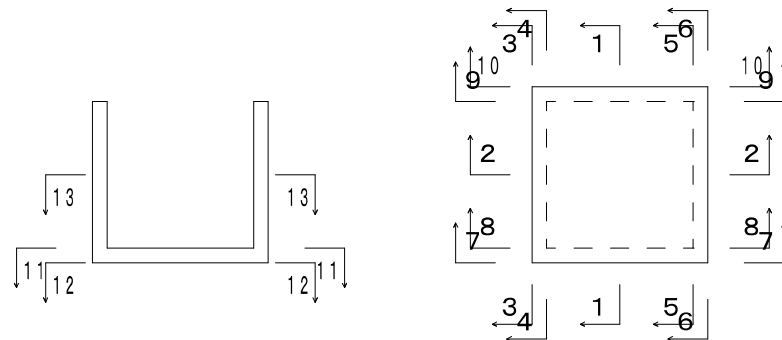

实施


全部施工により着色省略

工事番号			
路線名	小 下 倉 地 区 水 路		
施工地名	白石市小下倉字山口 地内		
工事名	令和7年度 小下倉地区水路 農業水利防災対策工事（その2）		
図面名	第8号落差工配筋図（その1）		
縮尺	図示	位置	—
設計者		設計 年度	令和6年度
白 石 市	図審	成果番号	当該番号
		54 20	54 20


第 8 号落差工配筋図（その2）

S=1/50 (A1) S=1/100 (A3)


前側壁外面図
7-7

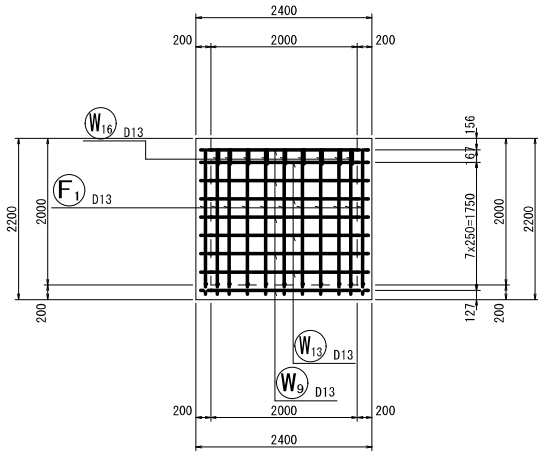


後側壁外面図
10-10

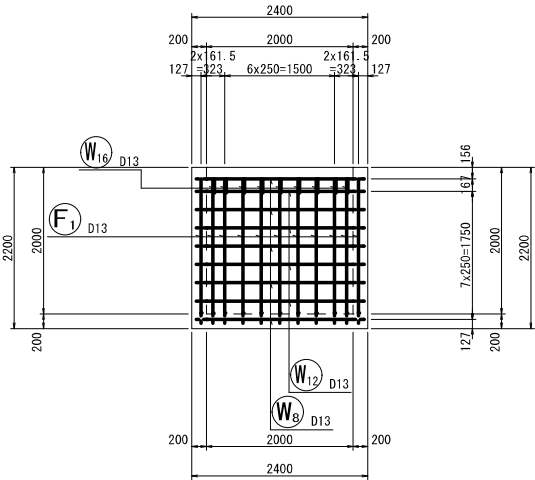


左側壁外面図
3-3

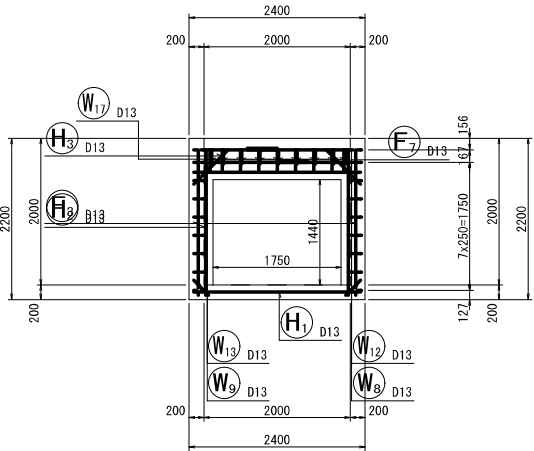


右側壁外面図
6-6

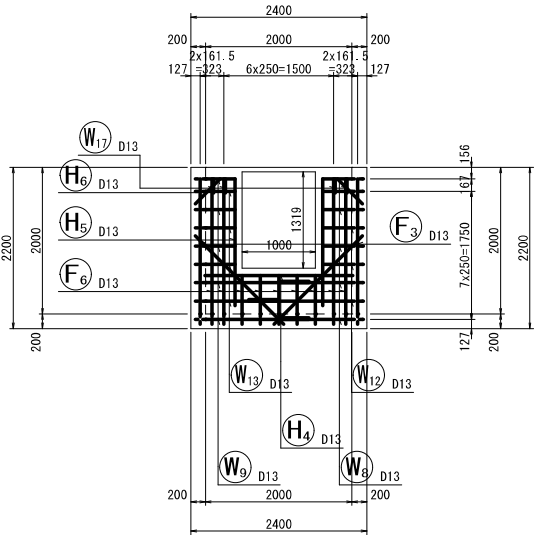


前側壁内面図
8-8

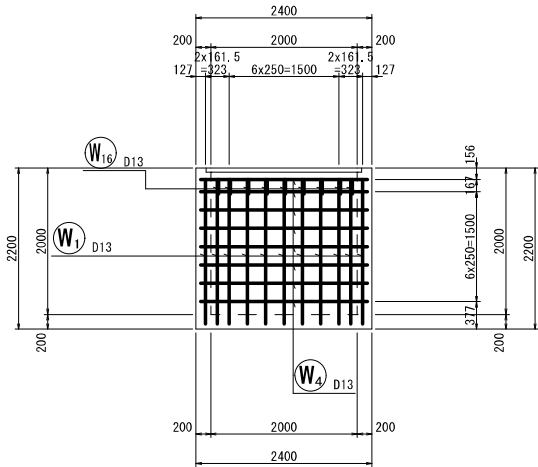


後側壁内面図
9-9

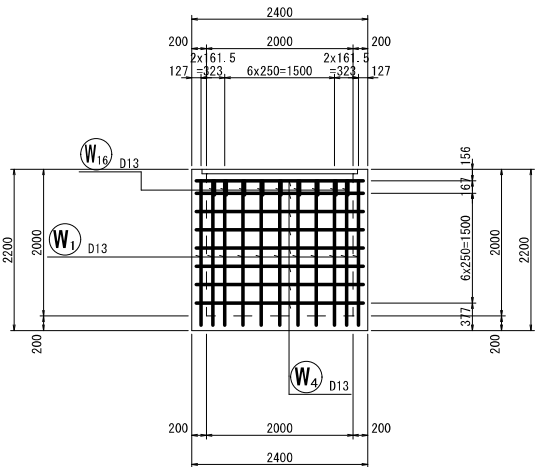

左側壁内面図
4-4

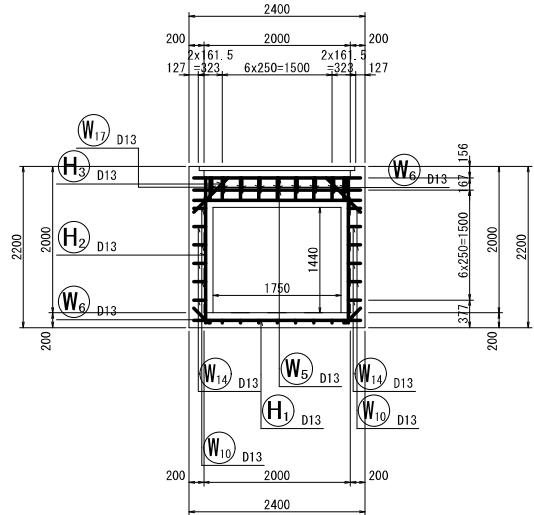

右側壁内面図
5-5

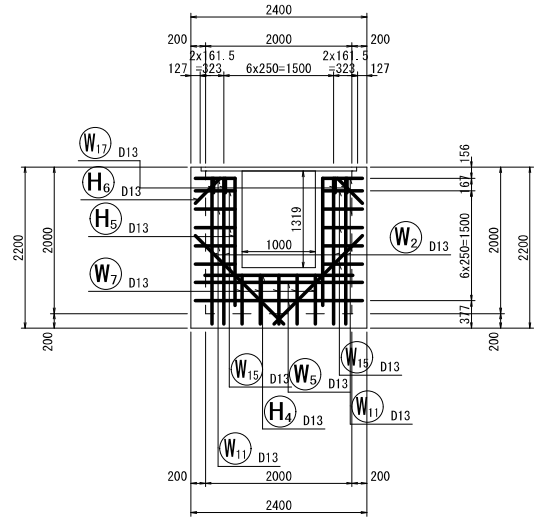

実施


全部施工により着色省略

工事番号			
路線名	小 下 倉 地 区 水 路		
施工地名	白石市小下倉字山口 地内		
工事名	令和7年度 小下倉地区水路 農業水利防災対策工事（その2）		
図面名	第 8 号落差工配筋図（その2）		
縮尺	S=1/50 (A1) S=1/100 (A3)	位置	—
設計者		設計 年度	令和6年度
白 石 市		図番	成果番号 35 40

第 8 号落差工配筋図（その3）

S=1/50 (A1) S=1/100 (A3)

加工図

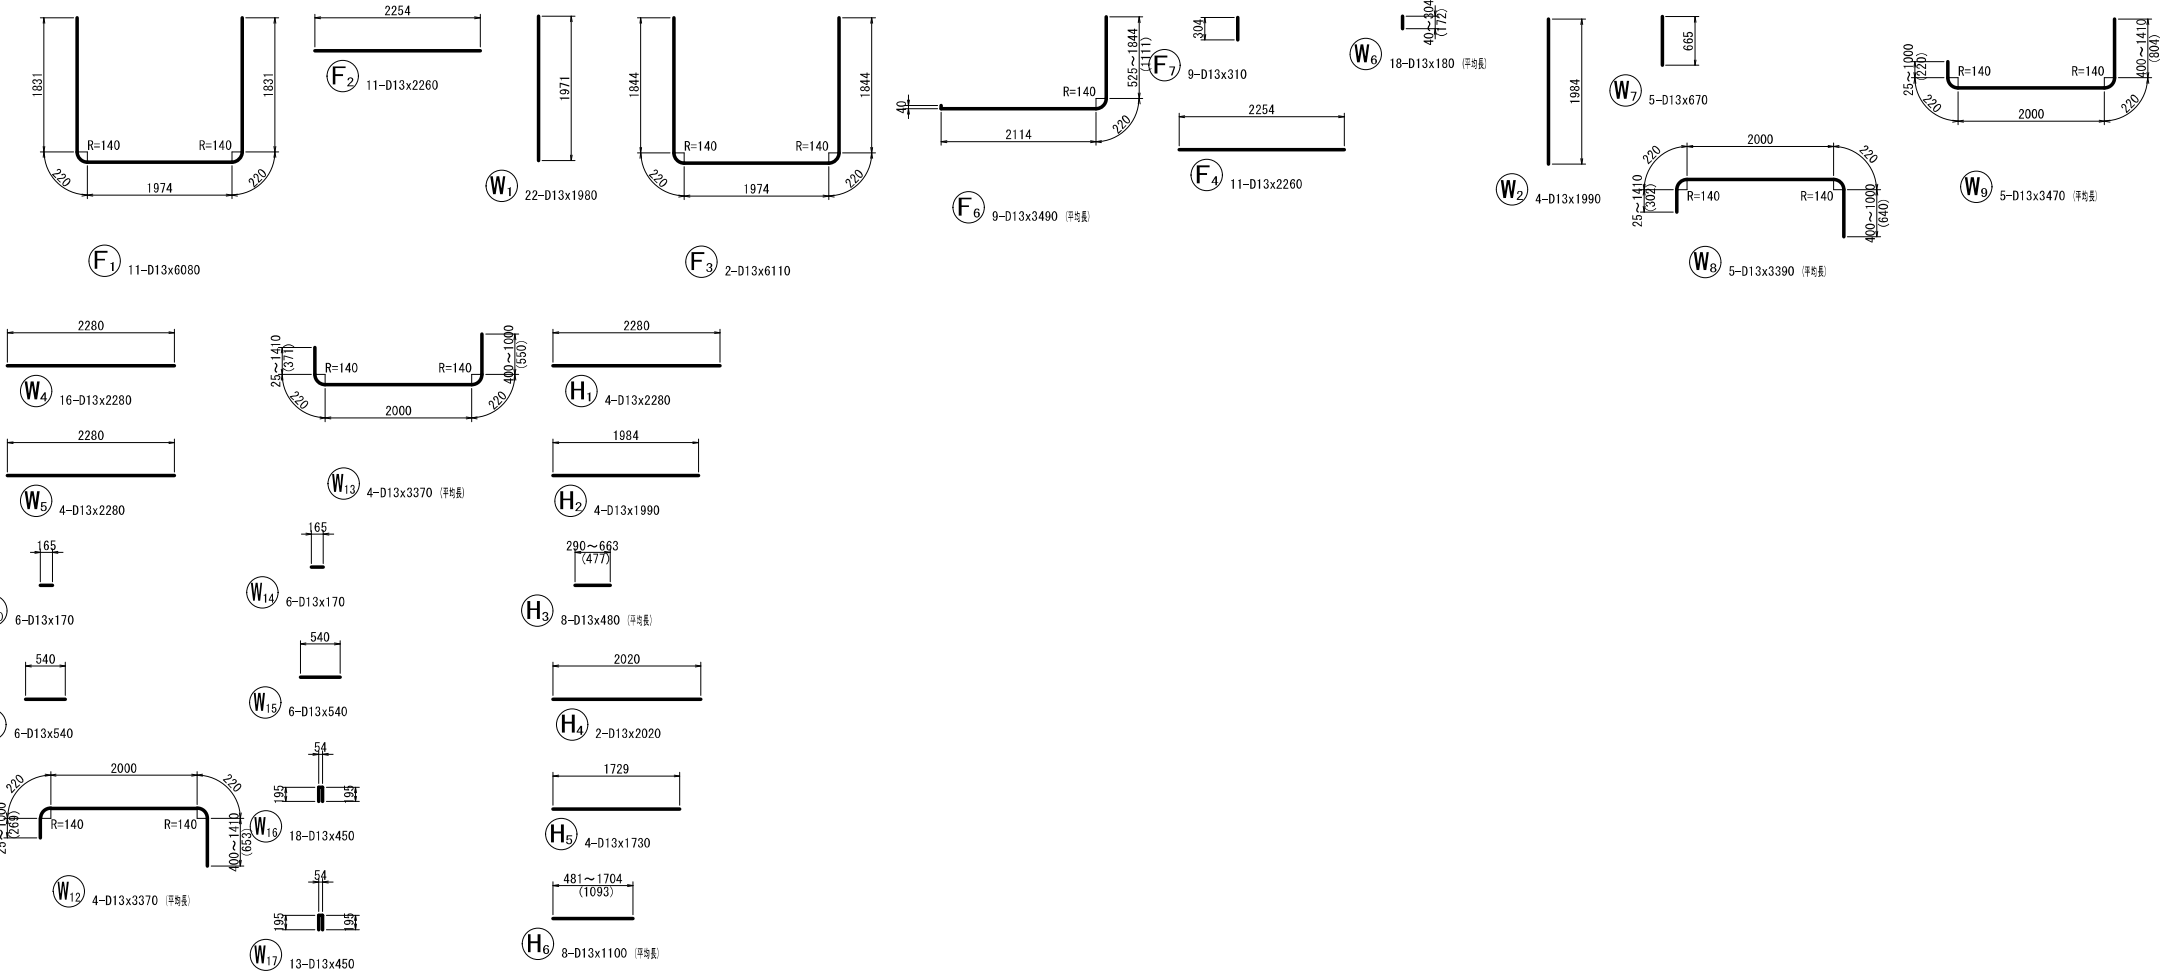

鉄筋表

記 号	径	長 さ (mm)	本 数	単位質量 (kg/m)	1本当り質量 (kg)	質 量 (kg)	摘 要
W1	D13	1980	22	0.995	1.970	43	
W2	D13	1990	4	0.995	1.980	8	
W4	D13	2280	16	0.995	2.269	36	—
W5	D13	2280	4	0.995	2.269	9	—
W6	D13	180	18	0.995	0.179	3	(平巻)
W7	D13	670	5	0.995	0.667	3	
W8	D13	3390	5	0.995	3.373	17	└┘ (平巻)
W9	D13	3470	5	0.995	3.453	17	└┘ (平巻)
W10	D13	170	6	0.995	0.169	1	—
W11	D13	540	6	0.995	0.537	3	—
W12	D13	3370	4	0.995	3.353	13	└┘ (平巻)
W13	D13	3370	4	0.995	3.353	13	└┘ (平巻)
W14	D13	170	6	0.995	0.169	1	—
W15	D13	540	6	0.995	0.537	3	—
W16	D13	450	18	0.995	0.448	8	└┘
W17	D13	450	13	0.995	0.448	6	└┘
F1	D13	6080	11	0.995	6.050	67	└┘
F2	D13	2260	11	0.995	2.249	25	—
F3	D13	6110	2	0.995	6.079	12	└┘
F4	D13	2260	11	0.995	2.249	25	—
F6	D13	3490	9	0.995	3.473	31	└┘ (平巻)
F7	D13	310	9	0.995	0.308	3	—
H1	D13	2280	4	0.995	2.269	9	—
H2	D13	1990	4	0.995	1.980	8	—
H3	D13	480	8	0.995	0.478	4	— (平巻)
H4	D13	2020	2	0.995	2.010	4	—
H5	D13	1730	4	0.995	1.721	7	—
H6	D13	1100	8	0.995	1.095	9	— (平巻)
D13							388 kg
合計							388 kg
鉄筋規格 : SD295							

実 施

全部施工により着色省略



工事番号			
路線名	小 下 倉 地 区 水 路		
施工地名	白石市小下倉字山口 地内		
工事名	令和7年度 小下倉地区水路 農業水利防災対策工事（その2）		
図面名	第 8 号落差工配筋図（その3）		
縮尺	S=1/50 (A1) S=1/100 (A3)	位置	—
設計者		設計 年度	令和6年度
白 石 市	図番	成果番号	36
		当該番号	40

撤去平面図

S=1/250 (A1)
S=1/500 (A3)




1/250

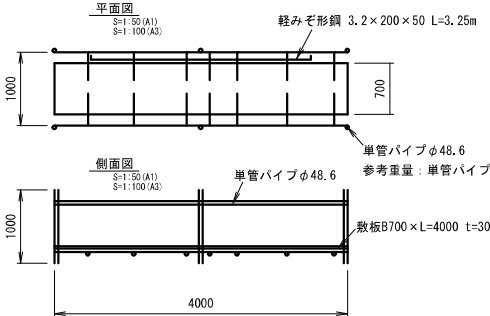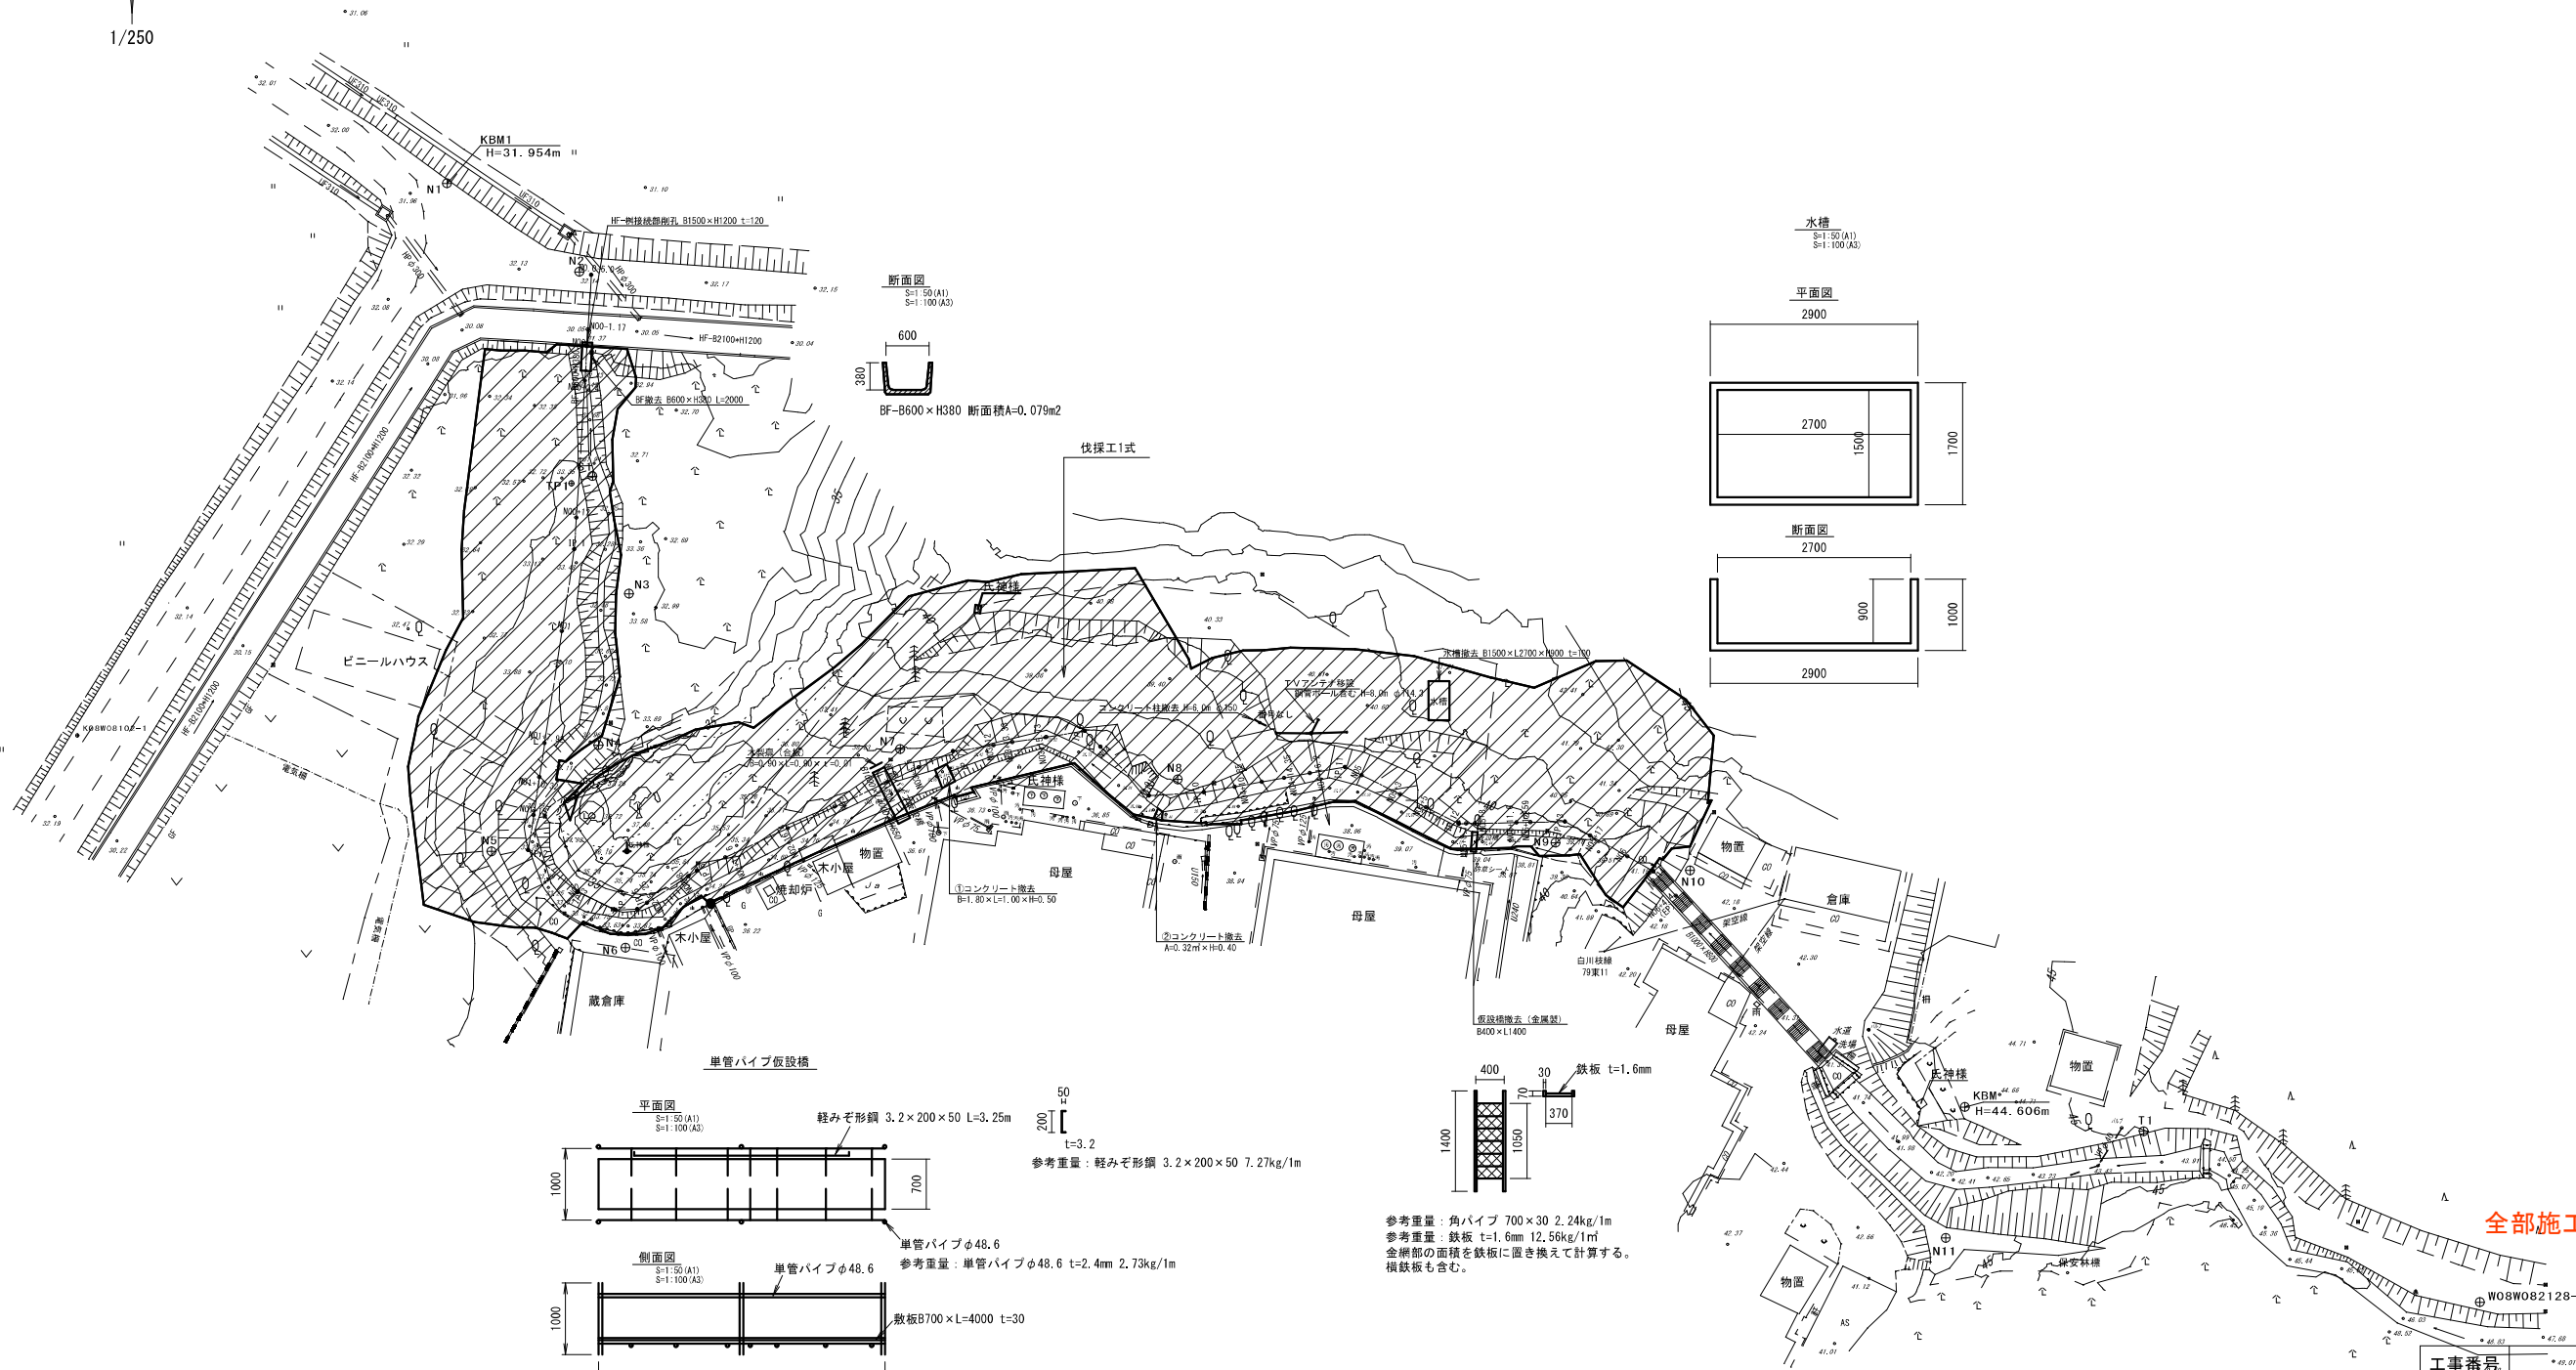

参考重量：軽みぞ形鋼 3.2×200×50 7.27kg/1m

参考重量：角パイプ 700×30 2.24kg/1m
参考重量：鉄板 t=1.6mm 12.56kg/1m²
金網部の面積を鉄板に置き換えて計算する。
横鉄板も含む。

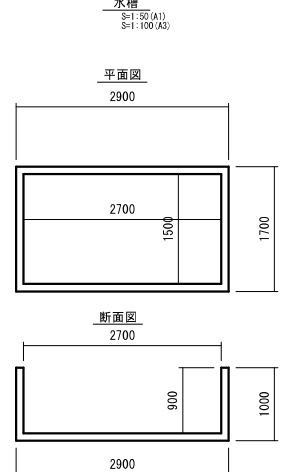

実施
全部施工により着色省略

工事番号			
路線名	小 下 倉 地 区 水 路		
施工地名	白石市小下倉字山口 地内		
工事名	令和7年度 小下倉地区水路 農業水利防災対策工事（その2）		
図面名	撤 去 平 面 図		
縮尺	図示	位置	—
設計者		設計 年度	令和6年度
白 石 市		図番	37/40

仮設計画図(1)

2次工事 IP6~IP14


平面図

S=1:250

土のう仮締切断面図

S=1/100

IP. 2

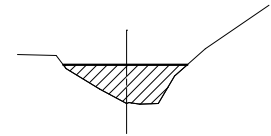


通水断面積 A=2.256㎡※CAD演算
大型土のう N=2.256㎡/1.08/1.1=1.899≒2袋

土のう仮締切断面図

S=1/100

N05+17

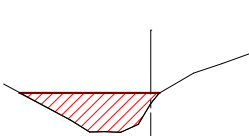


通水断面積 A=2.601㎡※CAD演算
大型土のう N=2.601㎡/1.08/1.1=2.195≒3袋

土のう仮締切断面図

S=1/100

IP. 6

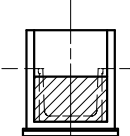

通水断面積 A=2.46㎡※CAD演算
大型土のう N=2.46㎡/1.08/1.1=2.070≒3袋

13. 本体工施工 (IP6~IP13区間)
16. 本体工施工 (IP13~IP14区間)

11・15土のう仮締切設置撤去
12・14仮設ポンプ設置撤去

第2号掛樋工(高密度ポリエチレン管、φ500mm) L=11.5m
大型土のう N=4袋


工事用道路工④ (W=4.0m) L=5.4m

工事用道路工⑤ (W=4.0m) L=87.4m

工事用道路工④断面図

S=1:100


N02付近

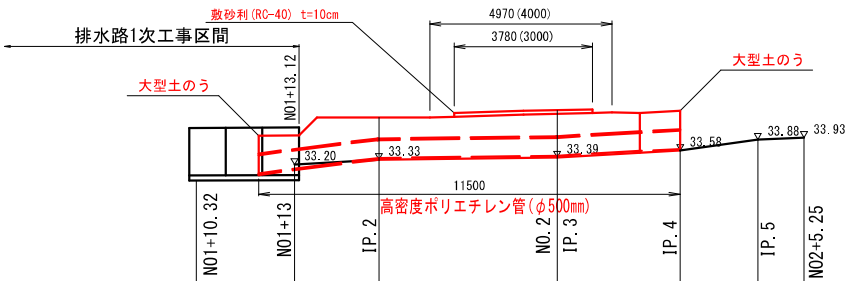

工事用道路工⑤断面図

S=1:100

N04

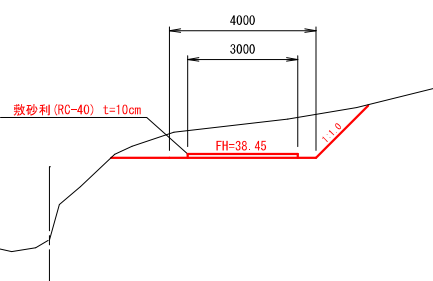

実施

注1 水換えはポンプφ200mm-1台とする。
注2 ポンプは常時排水量のみで、降雨時には
既存水路で流下させること

工事番号			
路線名	小下倉地区水路		
施工地名	白石市小下倉字山口 地内		
工事名	令和7年度 小下倉地区水路 農業水利防災対策工事 (その2)		
図面名	仮設計画図(1)		
縮尺	図示	位置	—
設計者		設計 年度	令和6年度
白石市		図番	35/40

仮設計画図(2)

3次工事 N01+13.12~IP6

平面図

S=1:250


1次工事 N00~N01+13.12
1. 工事用道路工事①(現道利用区間)
2. 第1号掛樋工、工事用道路工事②
3. 工事用道路工事③
4. 土のう仮締切設置
5. 水中ポンプ設置(IP2付近)
6. 本体工施工(N00~N01+13.12区間)
7. 水中ポンプ撤去
8. 土のう仮締切撤去

2次工事 IP6~IP14
9. 第2号掛樋工、工事用道路工事④
10. 工事用道路工事⑤
11. 土のう仮締切設置(N05+17付近)
12. 水中ポンプ設置
13. 本体工施工(IP6~IP13区間)
14. 水中ポンプ撤去
15. 土のう仮締切撤去
16. 本体工施工(IP13~IP14区間)

3次工事 N01+13.12~IP6
17. 土のう仮締切設置(IP6付近)
18. 水中ポンプ設置
19. 第2号掛樋工、工事用道路工事④撤去
20. 本体工施工(N01+13.12~IP6区間)
21. 水中ポンプ撤去
22. 土のう仮締切撤去
23. 工事用道路工事③
24. 第1号掛樋工、工事用道路工事②撤去

土のう仮締切断面図
S=1/100


IP. 2

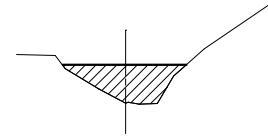

通水断面積 A=2.256㎡※CAD演算
大型土のう N=2.256㎡/1.08/1.1=1.899≒2袋

土のう仮締切断面図
S=1/100


N05+17

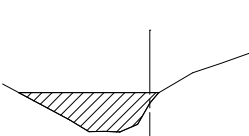

通水断面積 A=2.601㎡※CAD演算
大型土のう N=2.601㎡/1.08/1.1=2.195≒3袋

土のう仮締切断面図
S=1/100

IP. 6

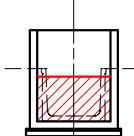


通水断面積 A=2.46㎡※CAD演算
大型土のう N=2.46㎡/1.08/1.1=2.070≒3袋

実施


工事用道路工④断面図
S=1:100

N02付近

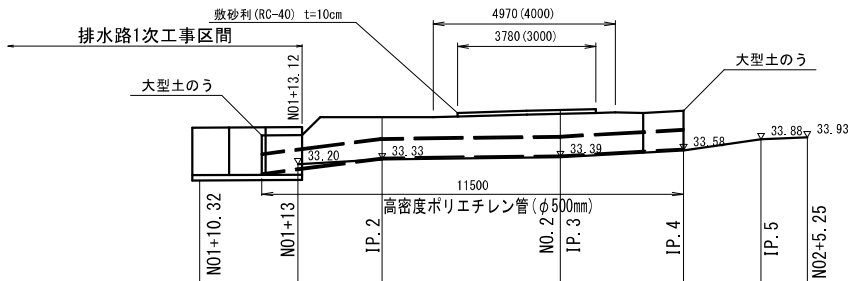

工事用道路工⑤断面図
S=1:100

N04

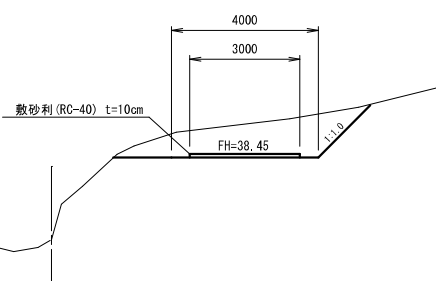

注1 水換えはポンプφ200mm-1台とする。
注2 ポンプは常時排水量のみで、降雨時には
既存水路で流下させること

工事番号			
路線名	小下倉地区水路		
施工地名	白石市小下倉字山口 地内		
工事名	令和7年度 小下倉地区水路 農業水利防災対策工事(その2)		
図面名	仮設計画図(2)		
縮尺	図示	位置	—
設計者		設計 年度	令和6年度
白石市		図番	59/40

