


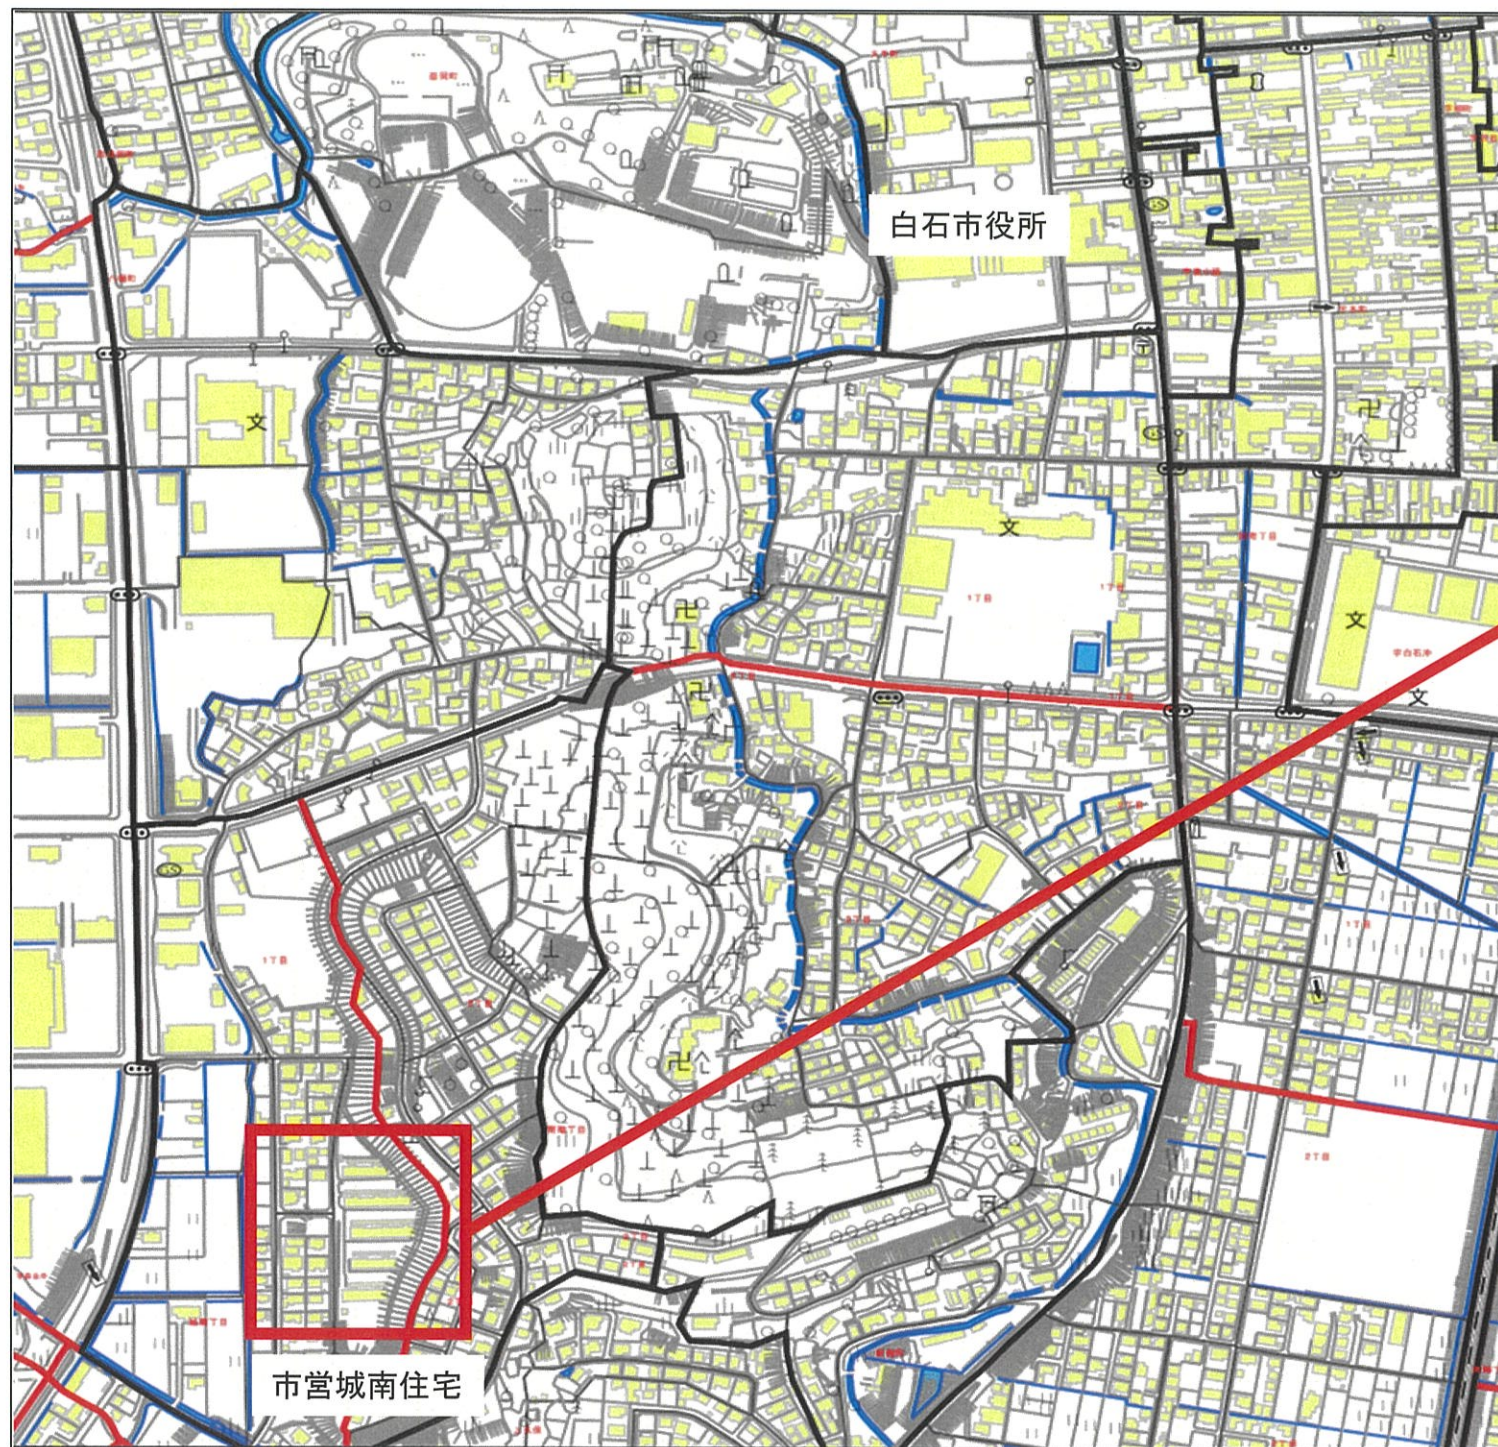

■工事概要


市営城南住宅集会所の屋内・屋外を修繕する工事である。

■工事内容

建築工事 一式

		工事名	令和8年度 市営城南住宅集会所修繕工事			図面番号 1
		図面名	位置図	縮尺	NON	
		白石市 建設部 建設課				

市営城南住宅集会所

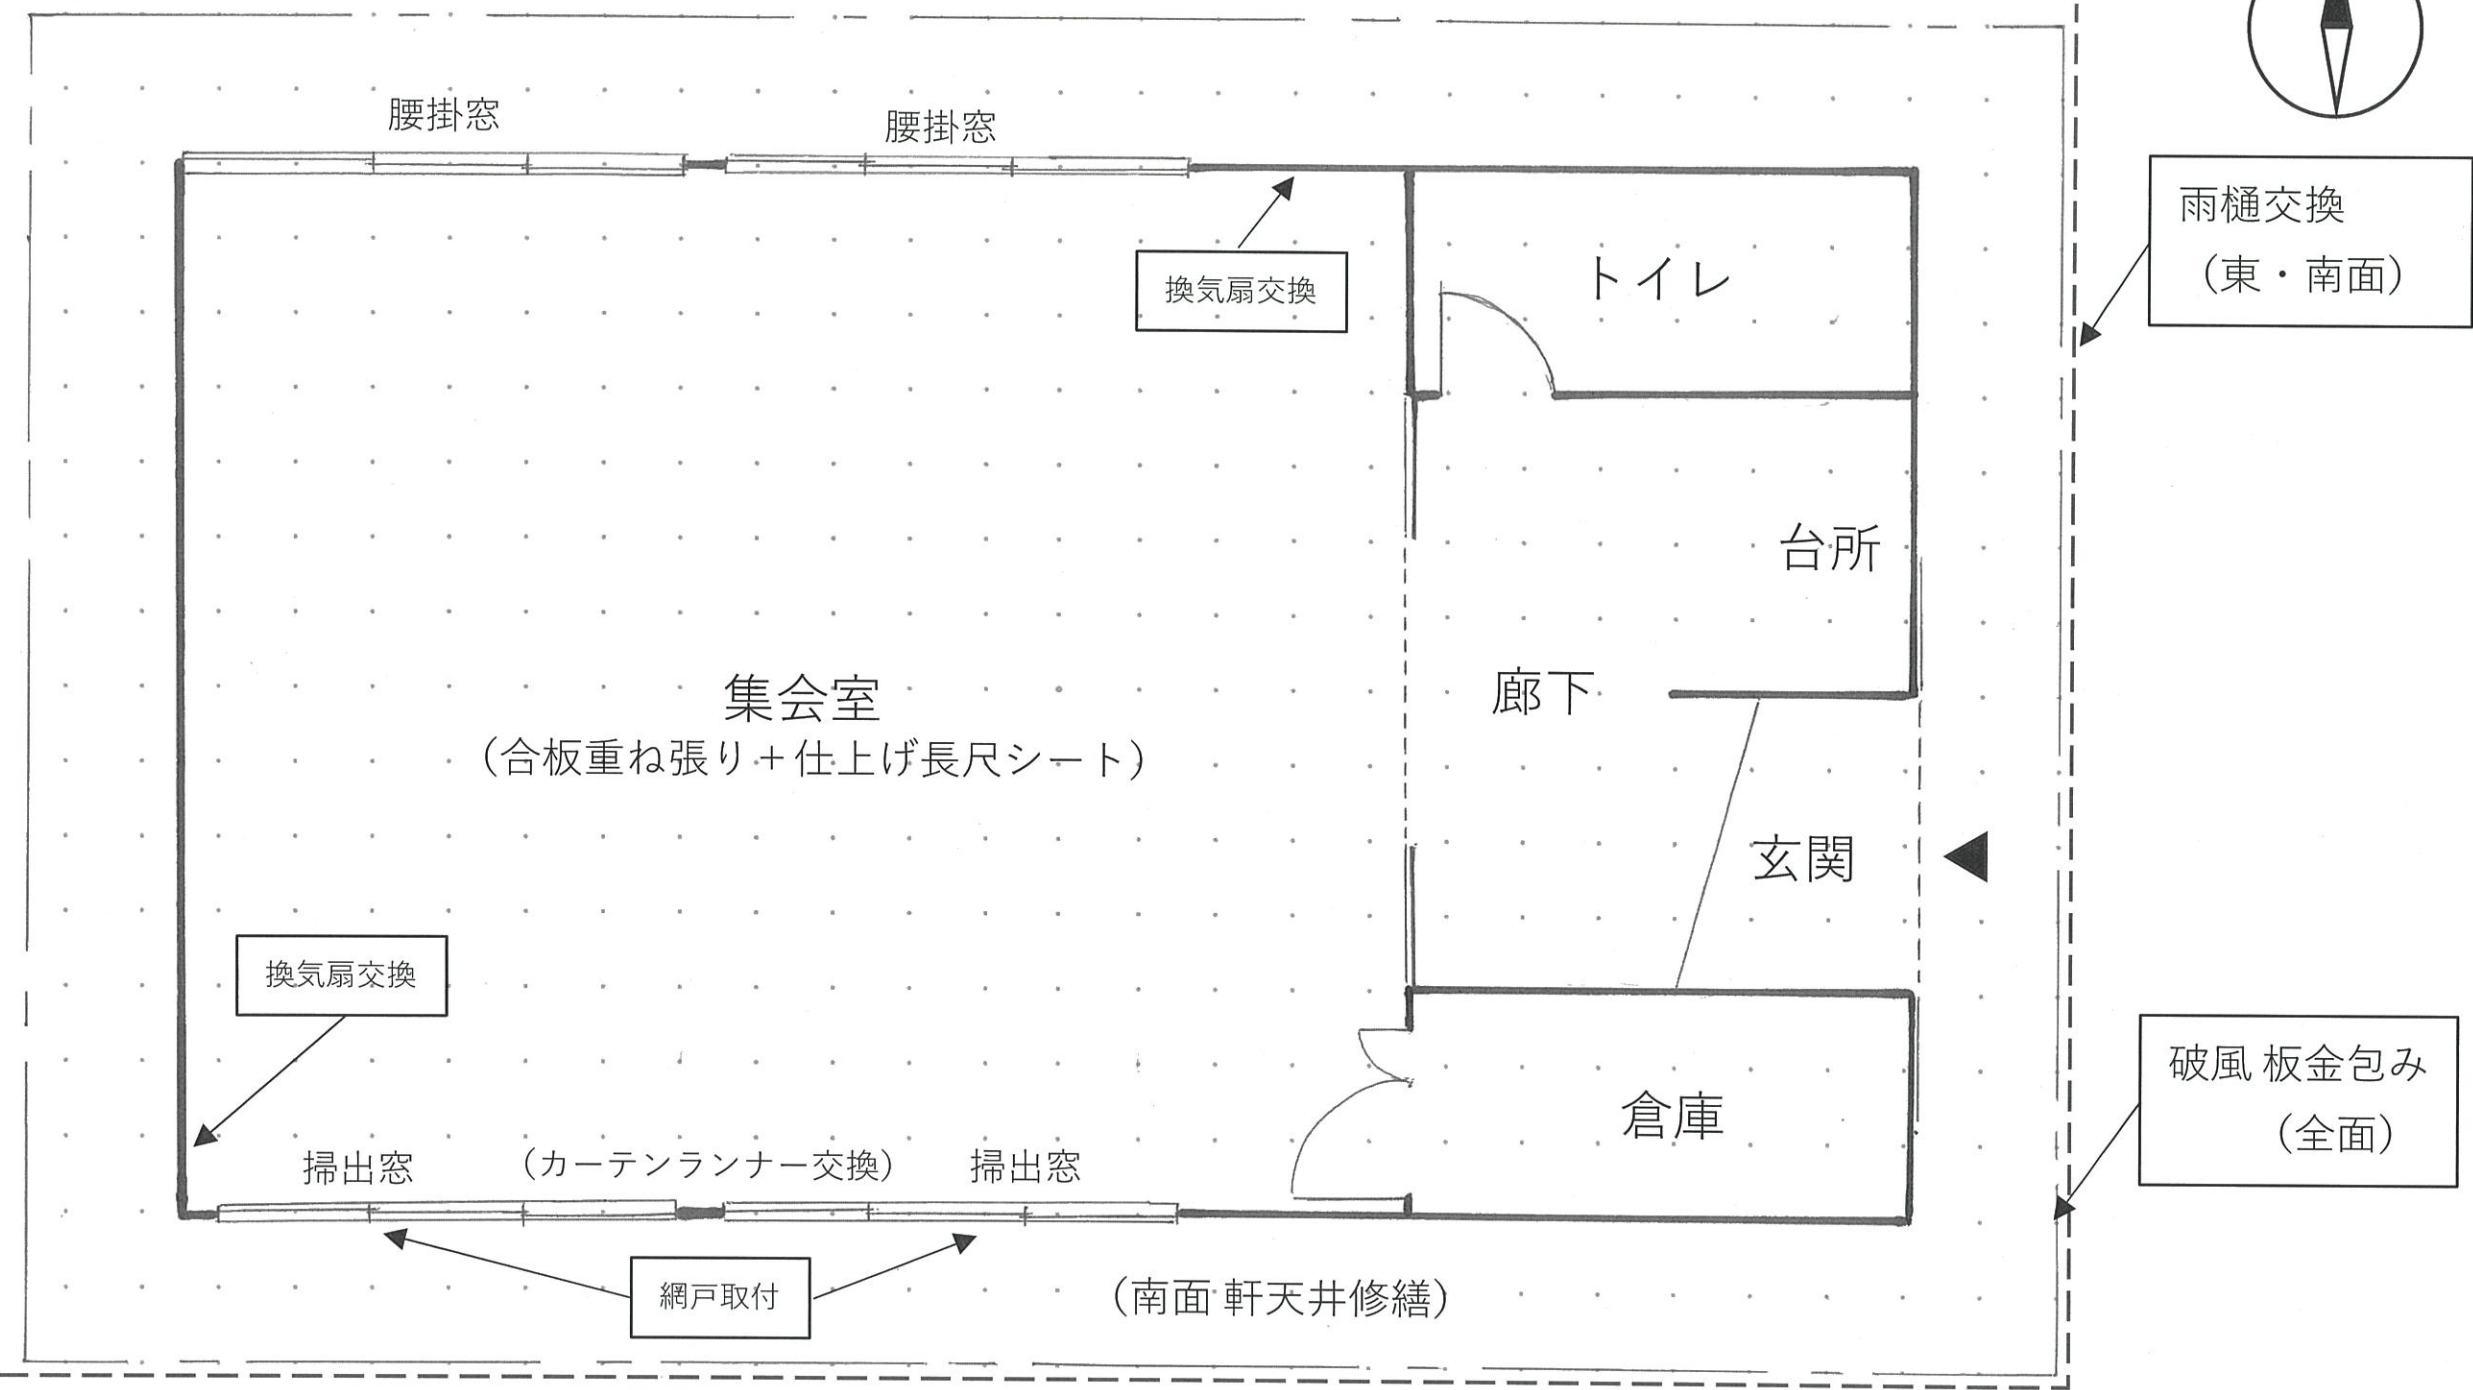

		工事名	令和8年度 市営城南住宅集会所修繕工事			図面番号 2	
		図面名	平面図	縮尺	NON		
		白石市 建設部 建設課					