



■工事概要
白石城ほか4箇所の照明をLED化改修する工事である。

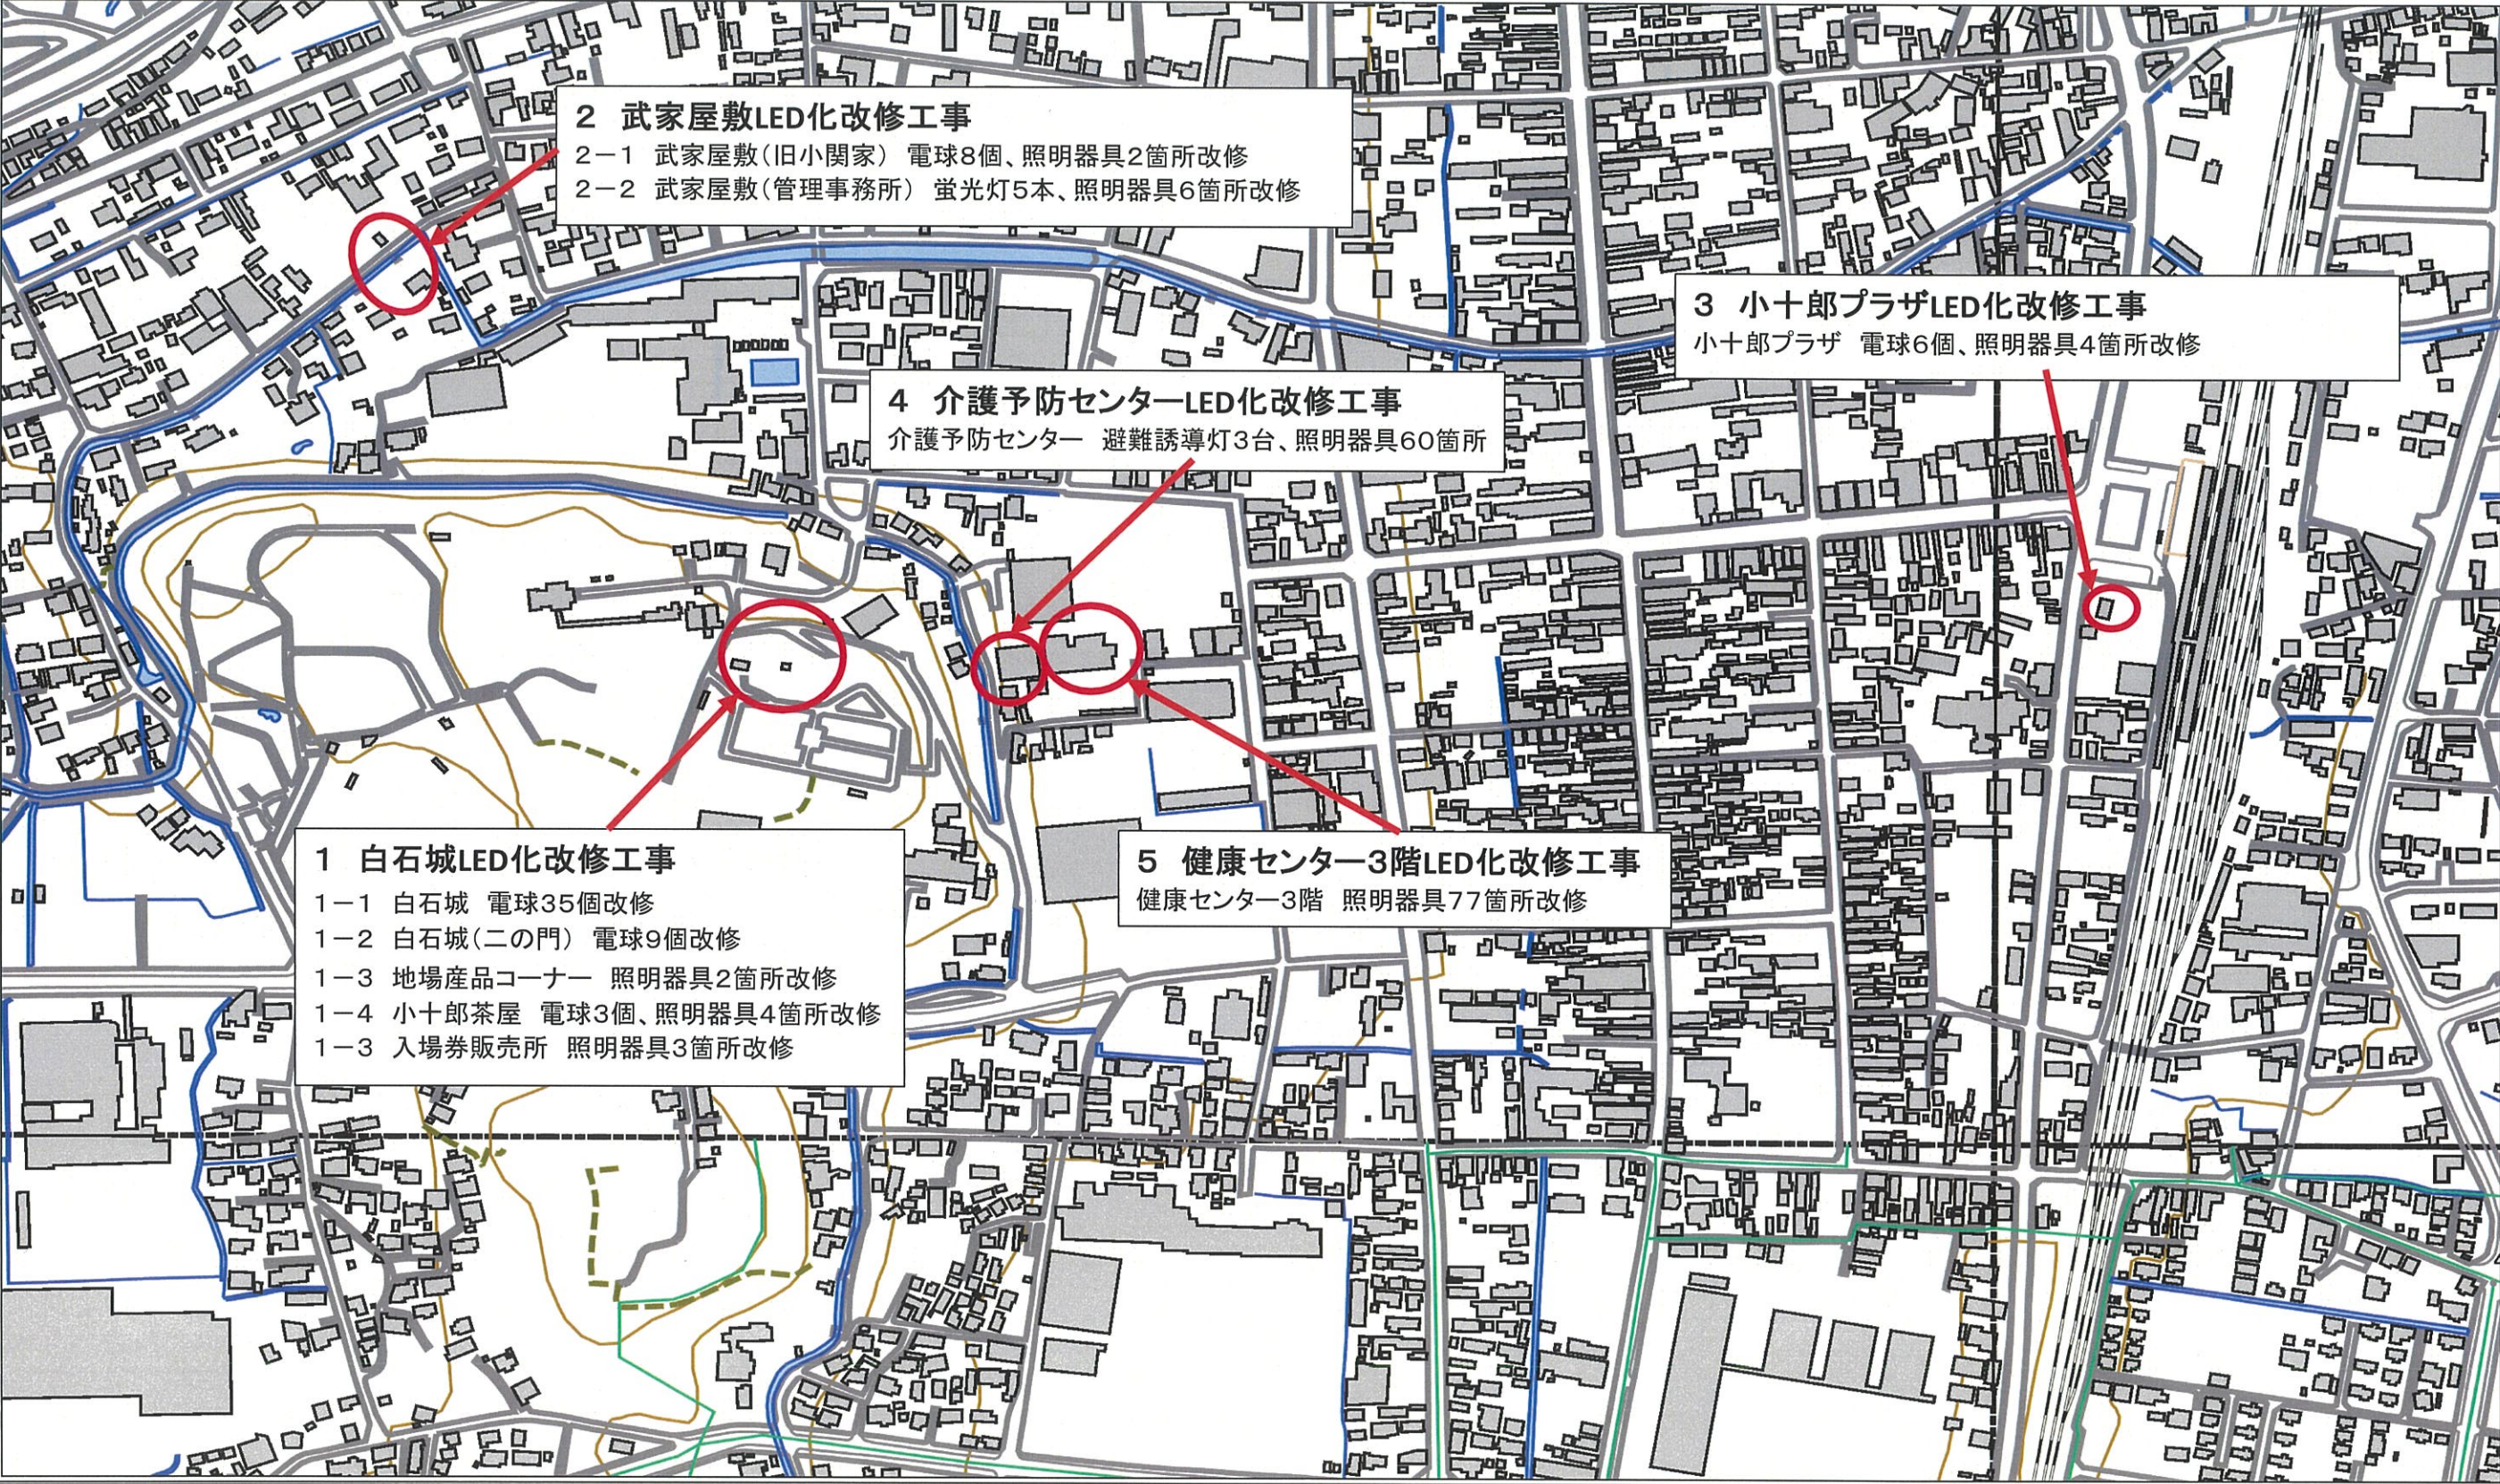

		工事名	白石城ほか4箇所照明LED化改修工事			図面番号 1
		図面名	位置図	縮尺		
		白石市 建設部 建設課				


1 白石城LED化改修工事

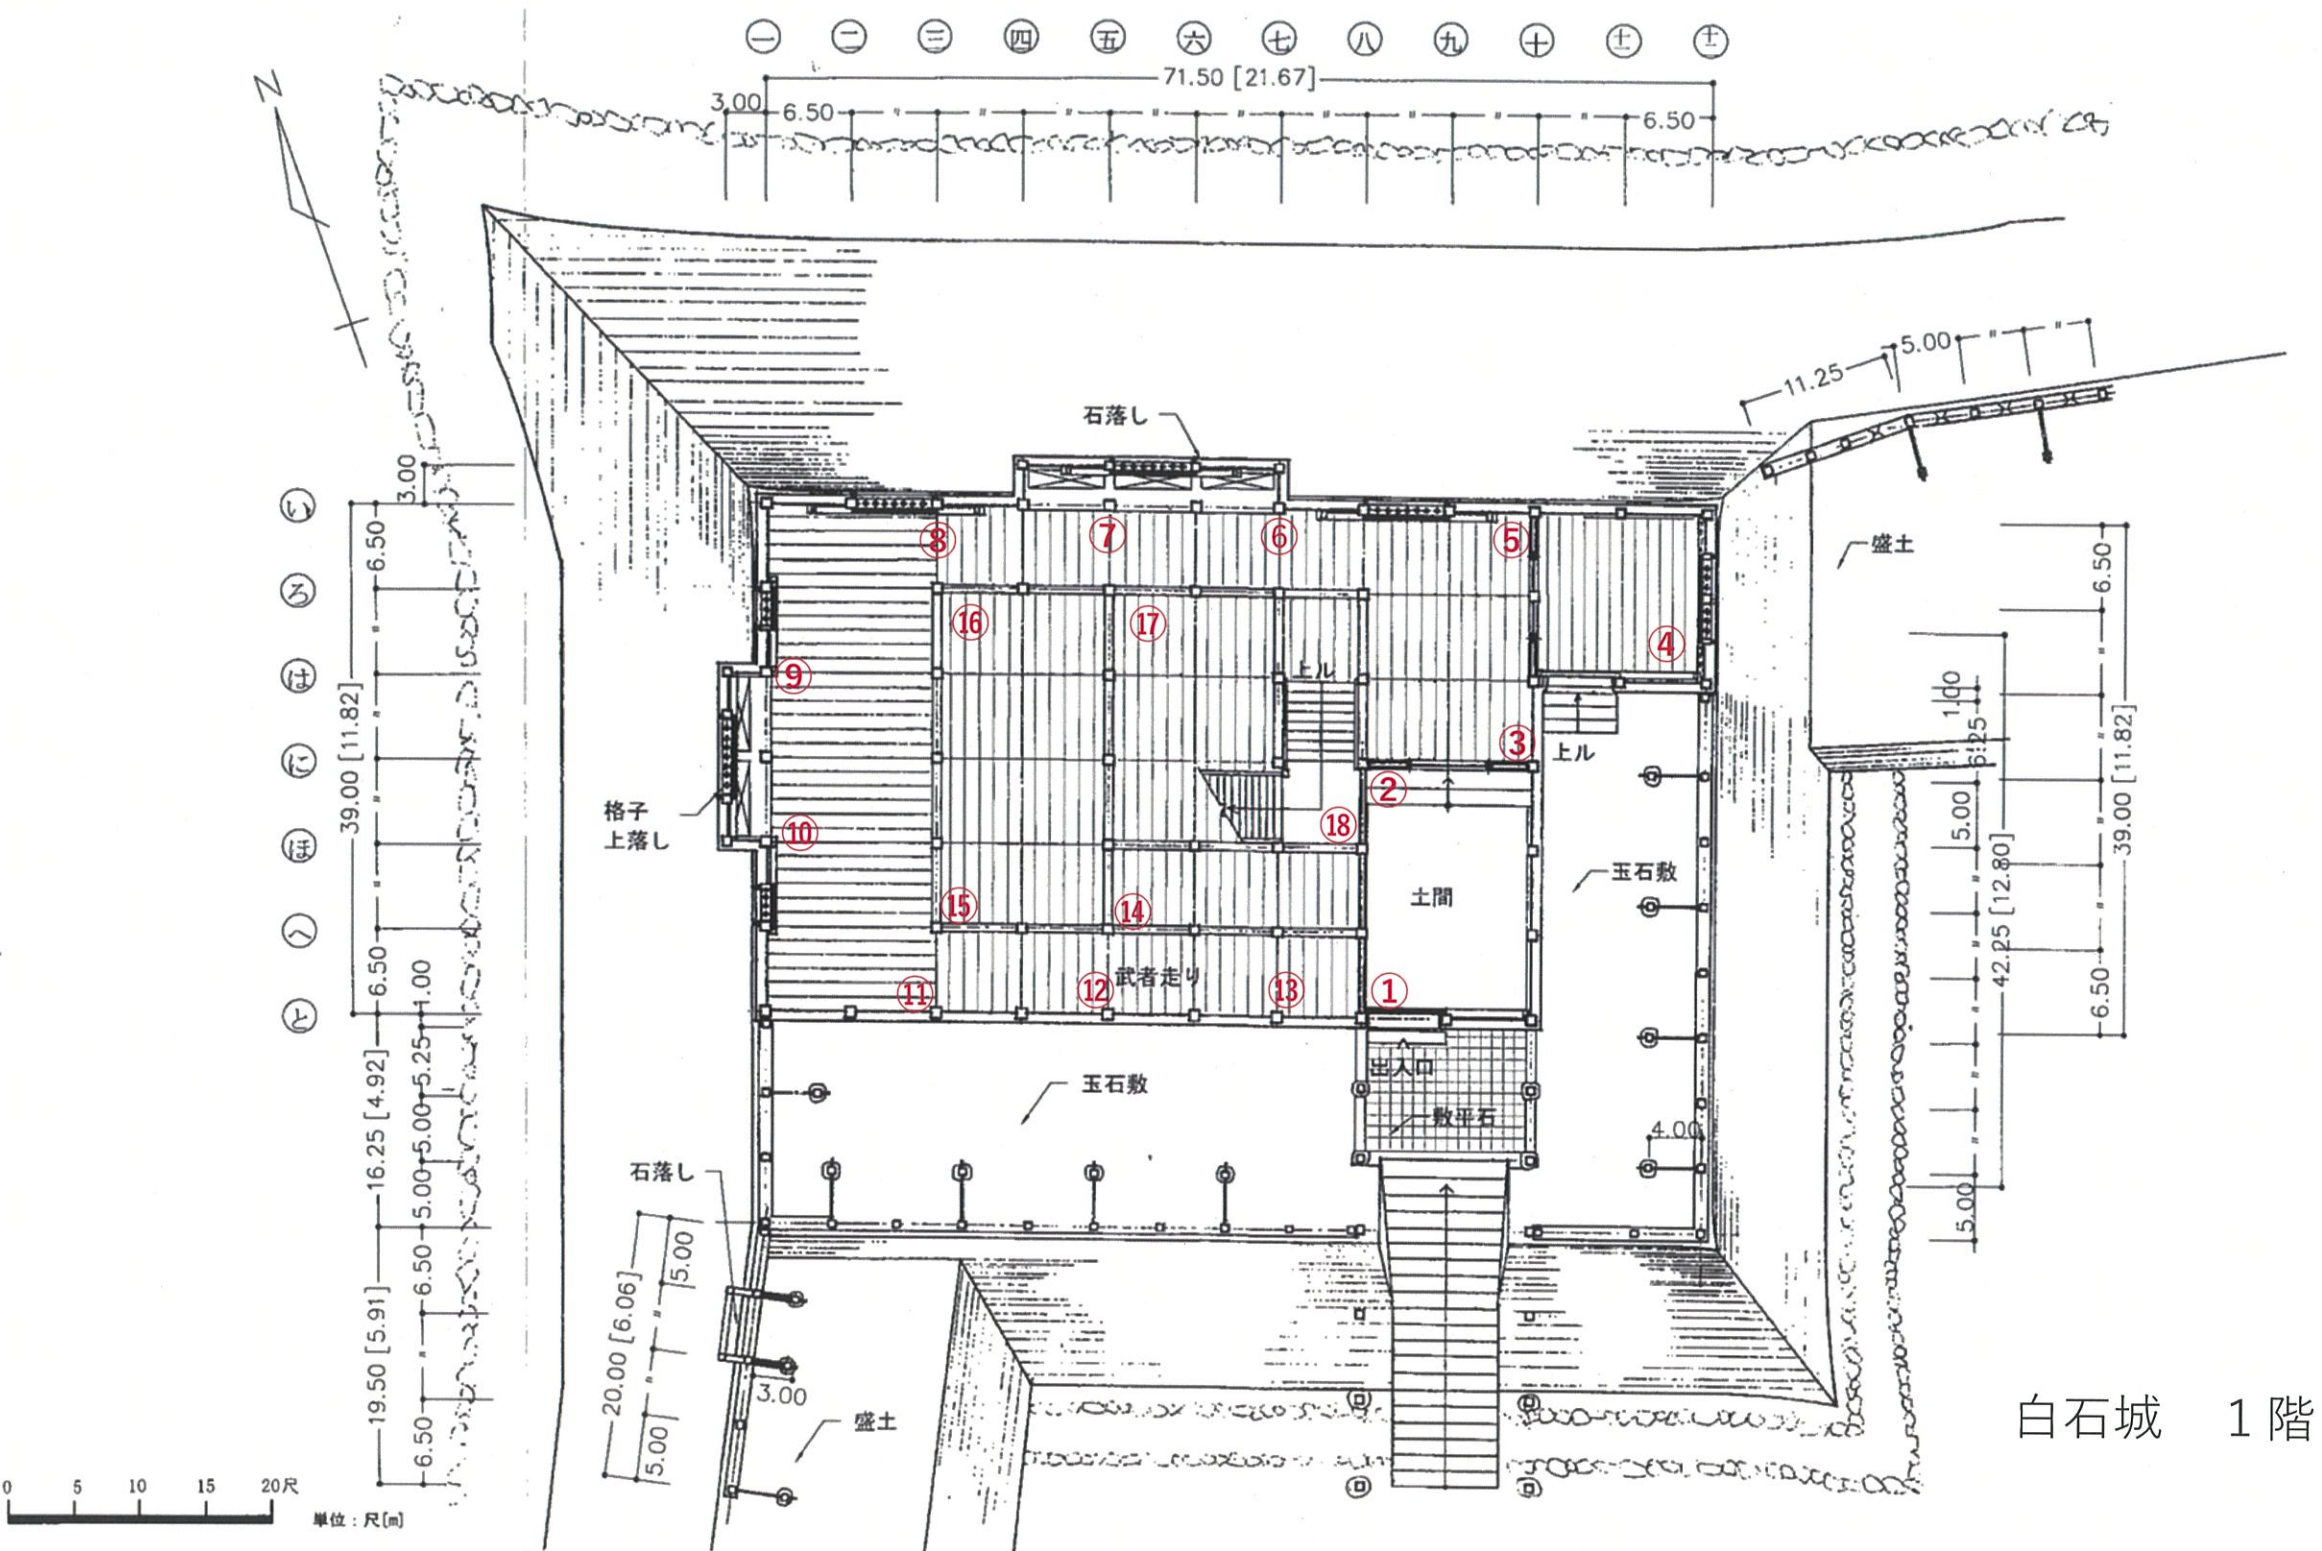


白石城 1階

付図 -3 三階櫓 一層平面図

		工事名	白石城ほか4箇所照明LED化改修工事			図面番号 2	
		図面名	平面図	縮尺			
		白石市 建設部 建設課					

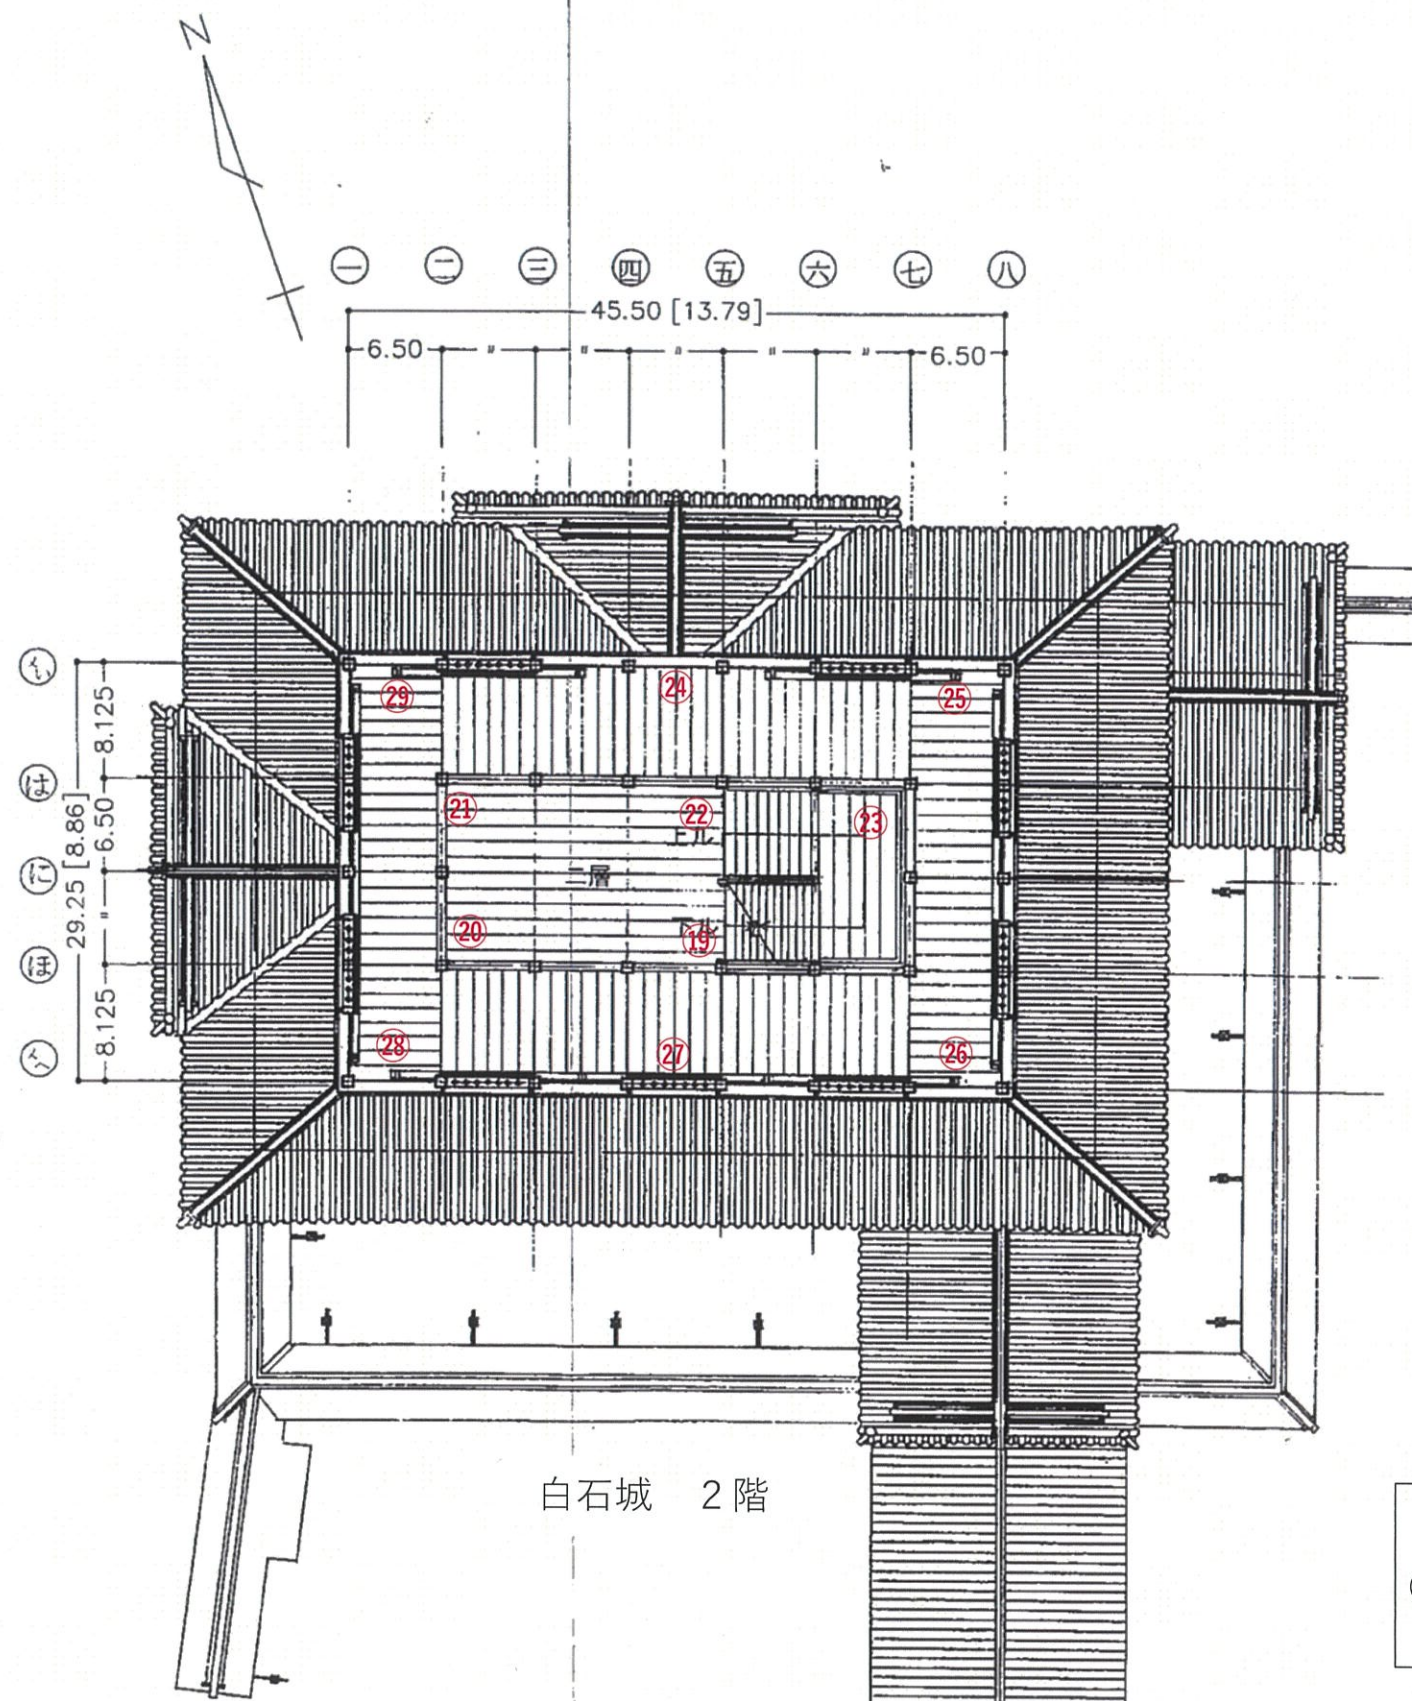

白石城 2階

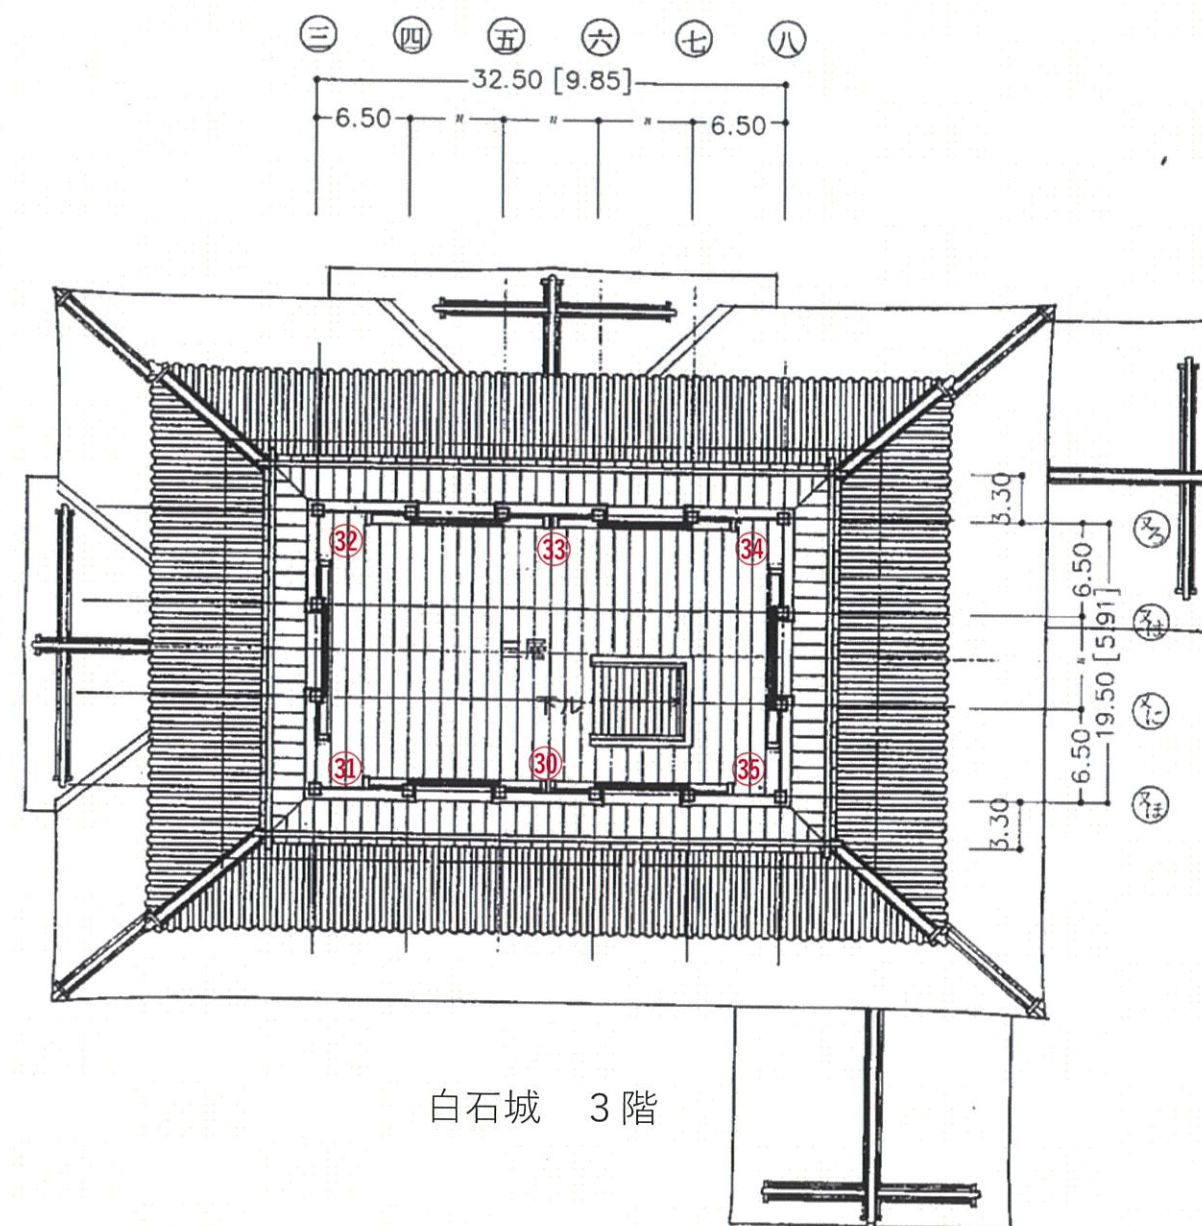


白石城 3階

1-1 白石城

①～③⑤：LED電球（スポットライト） 口金E11 電球色 35個

		工事名	白石城ほか4箇所照明LED化改修工事			図面番号 3
		図面名	平面図	縮尺		
		白石市 建設部 建設課				


1 白石城LED化改修工事

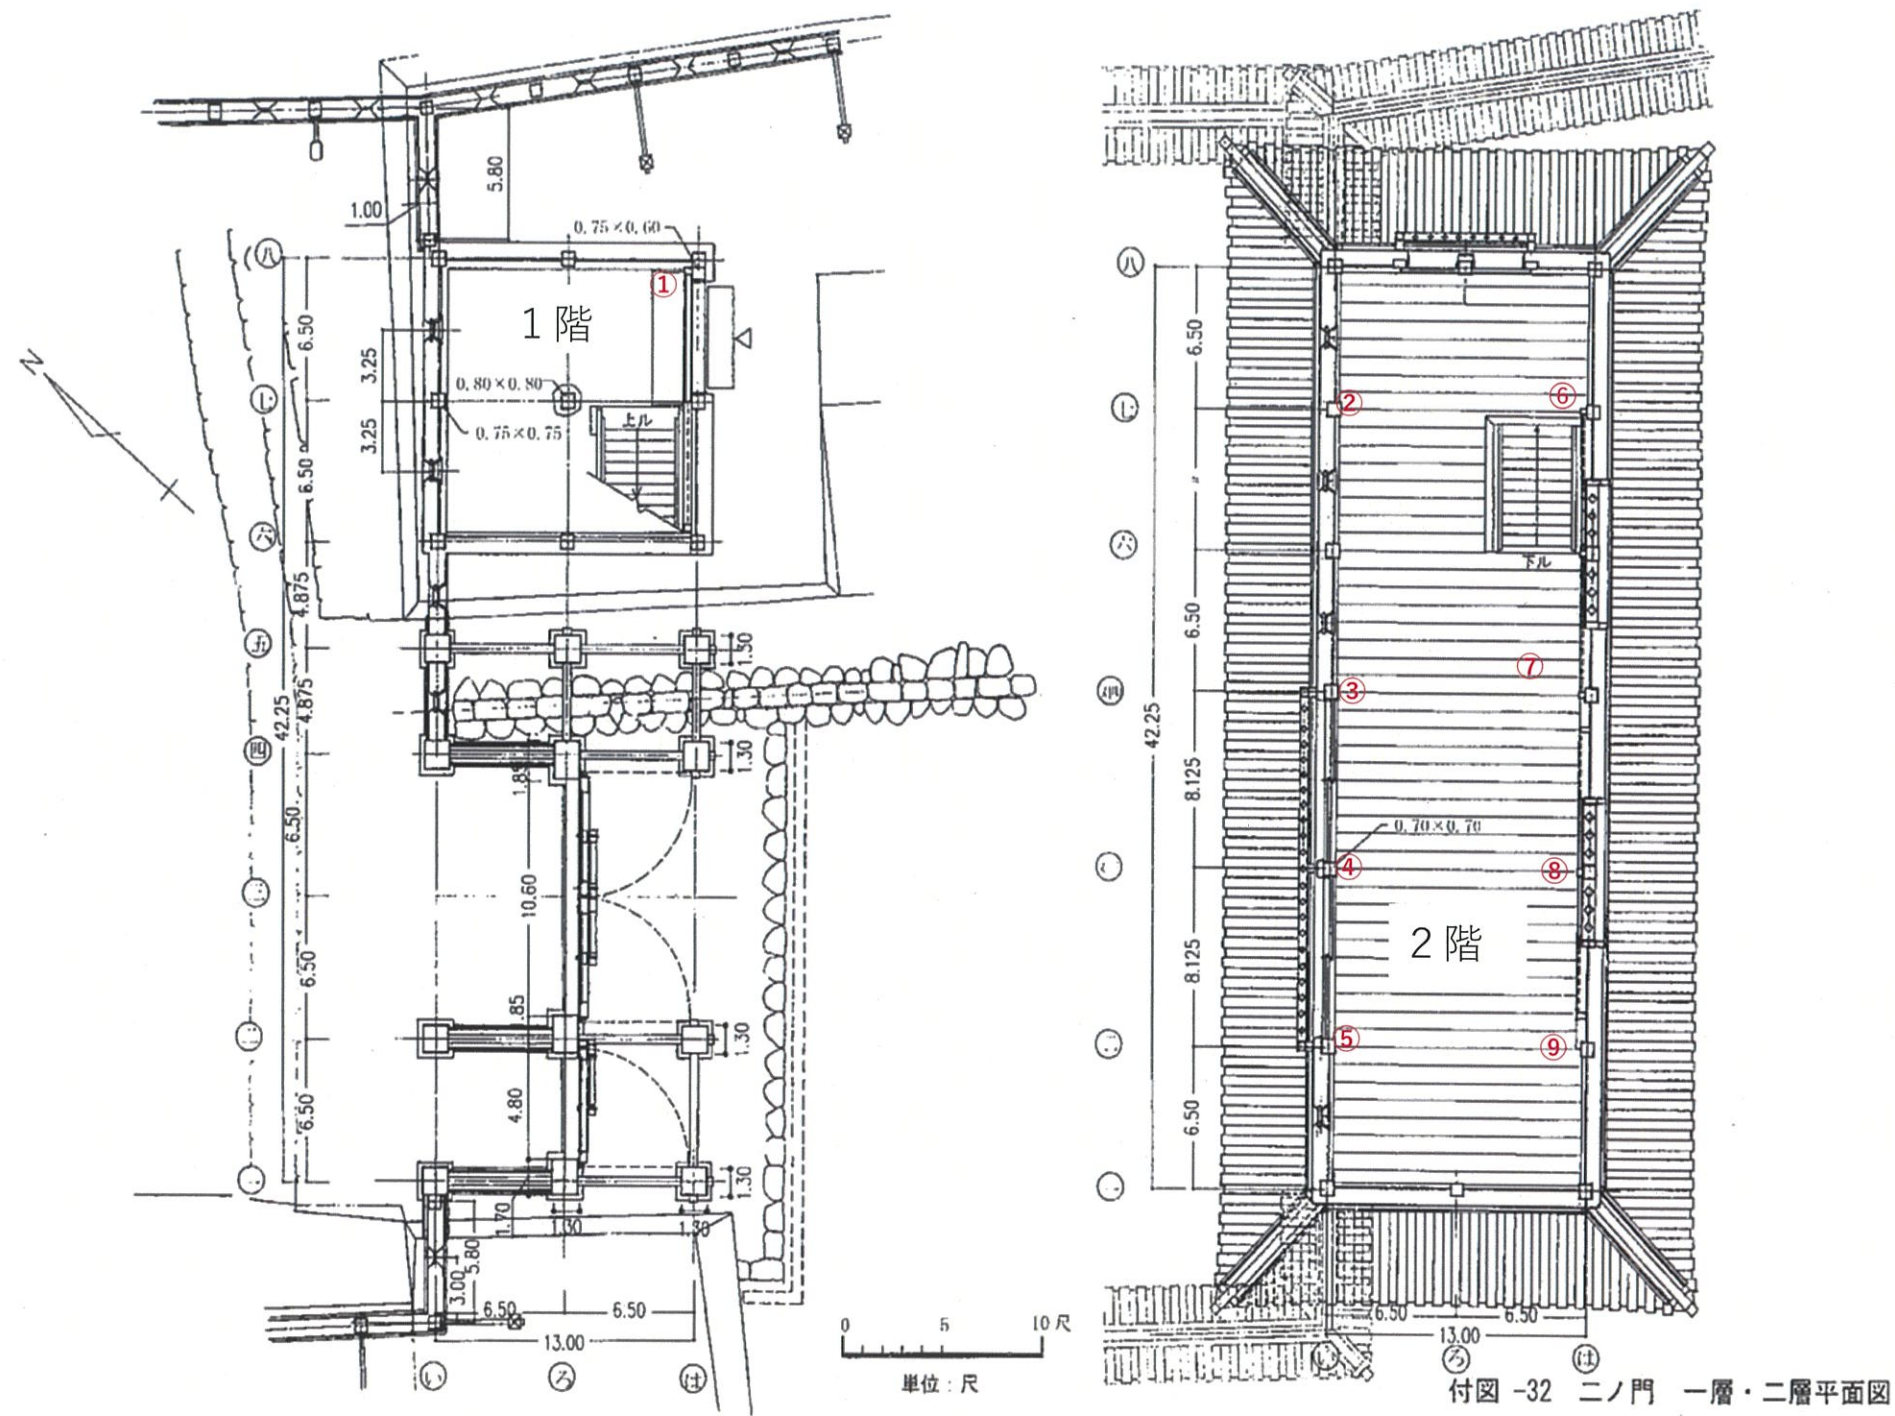

1-2 白石城（二の門）
①～⑨：LED電球（スポットライト）口金 E26 電球色 9個

		工事名	白石城ほか4箇所照明LED化改修工事			図面番号
		図面名	平面図	縮尺		
		白石市 建設部 建設課				4

1 白石城LED化改修工事

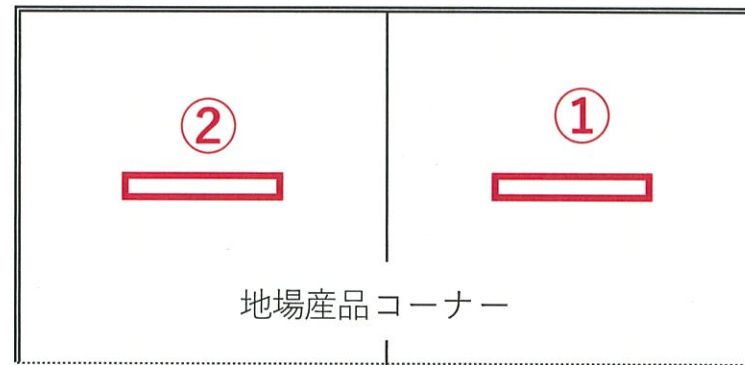



地場産品コーナー参考写真



手前：地場産品コーナー
中央：小十郎茶屋
奥：入場券販売所



小十郎茶屋参考写真

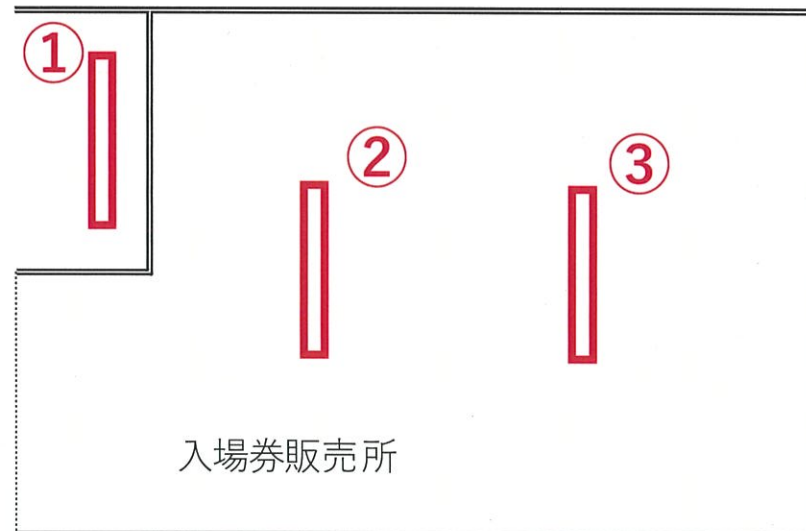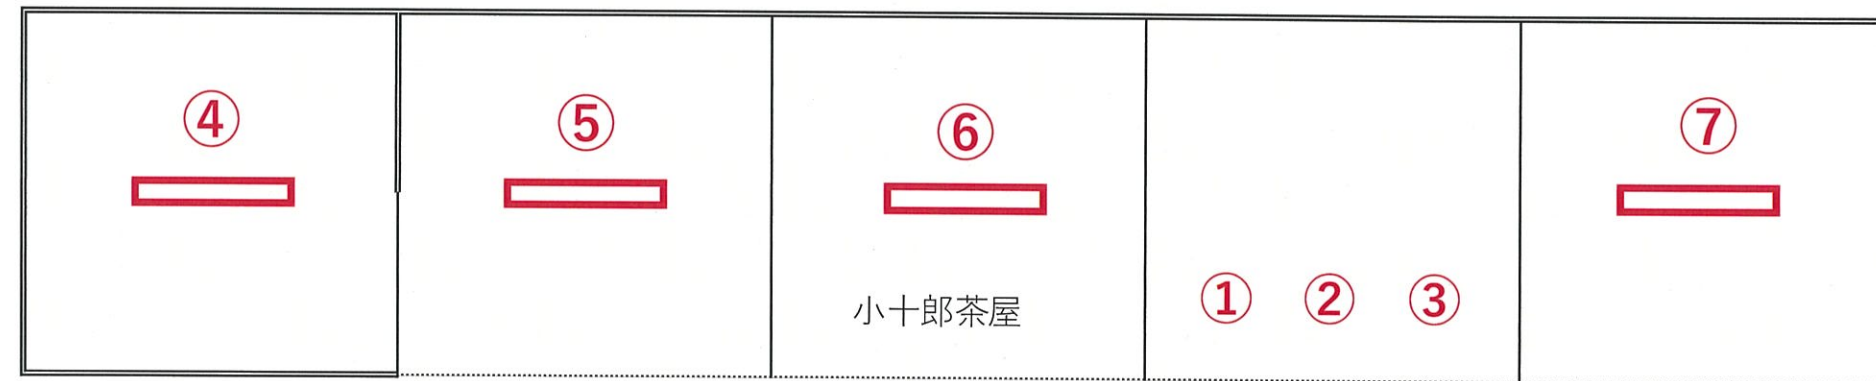

入場券販売所参考写真

1-3 地場産品コーナー

①②：LED露出ベースライト 40W1灯用 2台

1-4 小十郎茶屋

①②③：LED電球 口金E26 電球色 3個

④：LED露出ベースライト 20W1灯用 1台

⑤⑥⑦：LED露出ベースライト 40W1灯用 3台



1-5 入場券販売所

①：LED露出ベースライト 40W1灯用 1台


②③：LED露出ベースライト 40W2灯用 2台

		工事名	白石城ほか4箇所照明LED化改修工事			図面番号 5	
		図面名	平面図	縮尺			
		白石市 建設部 建設課					

2 武家屋敷LED化改修工事

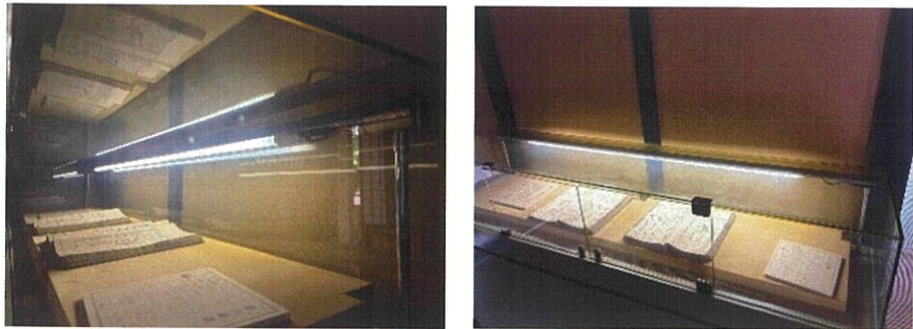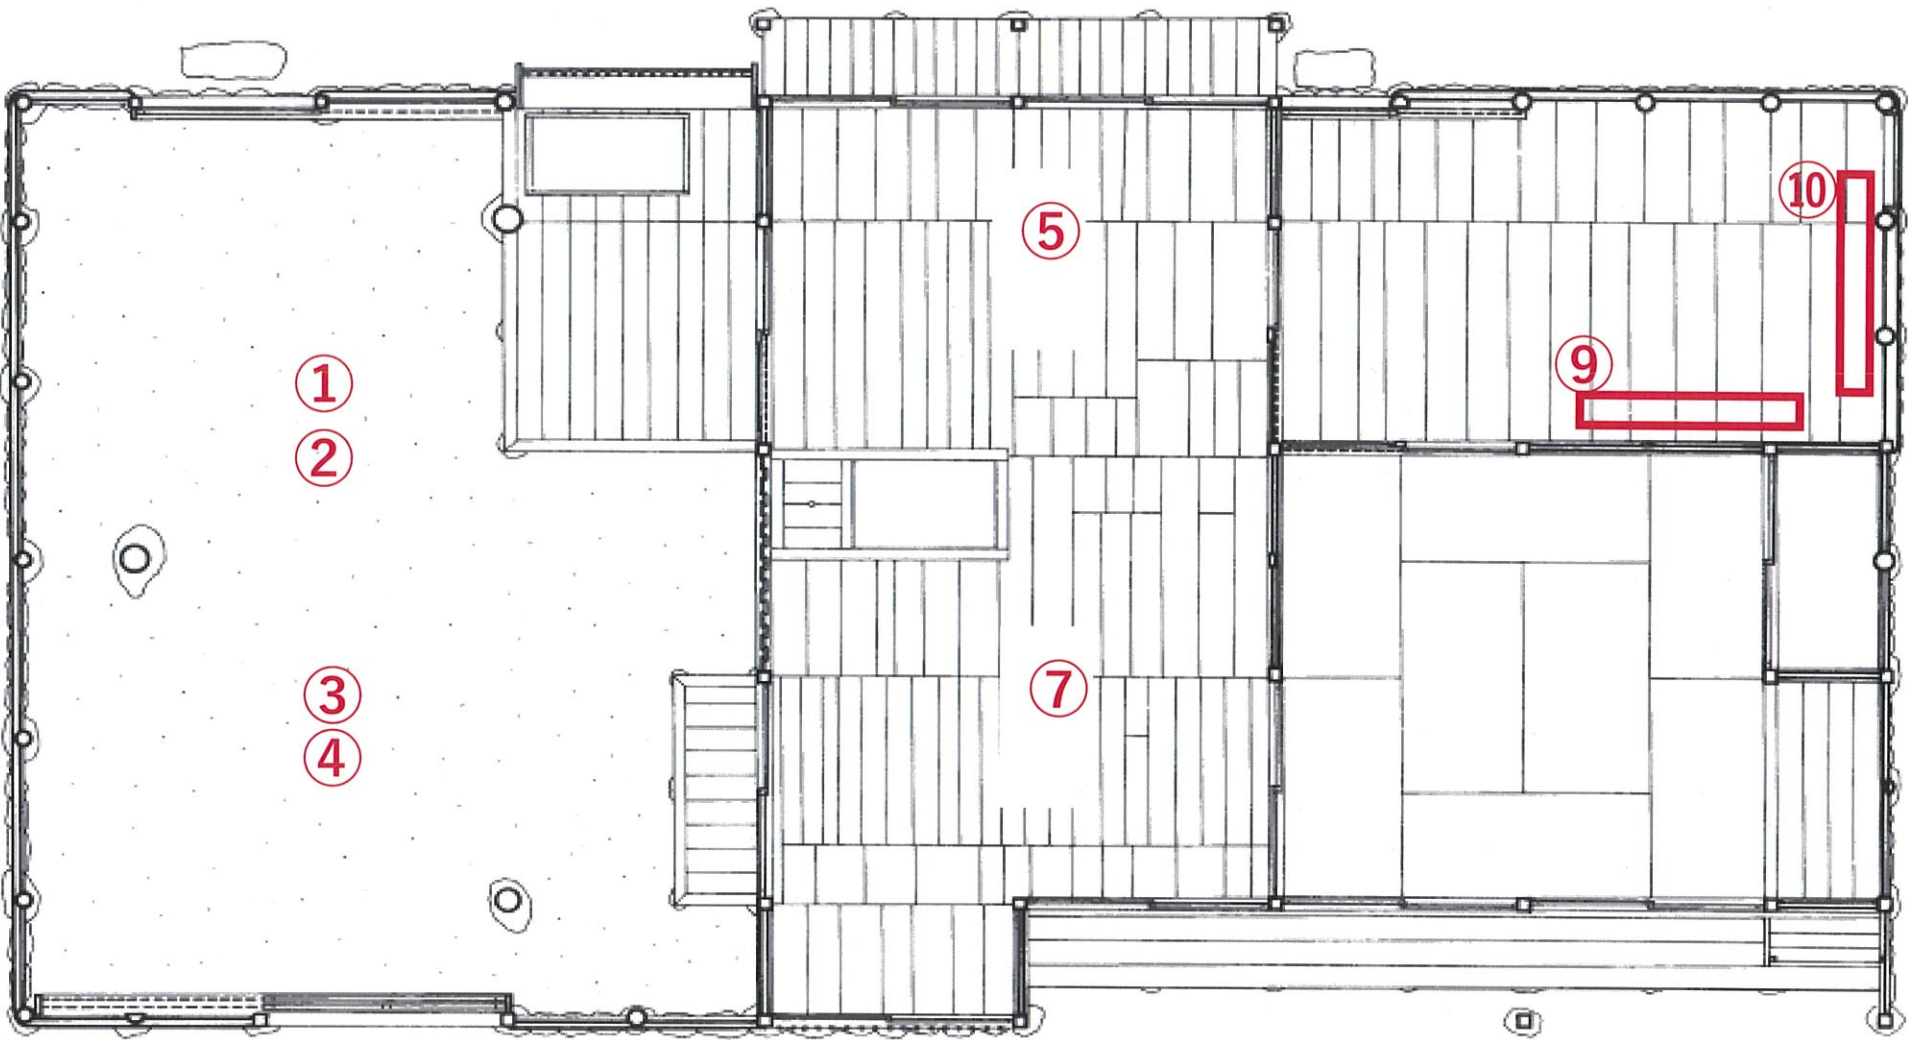

⑨既存照明参考

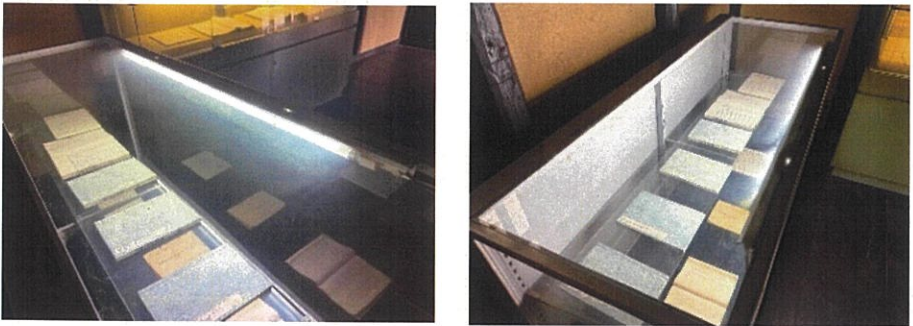


⑩既存照明参考

- 2-1 武家屋敷（旧小関家）
- ①～⑧：LED電球（スポットライト）口金E26 電球色 8個
 - ⑨：LED露出ベースライト ライン器具 1200mm 1台
 - ⑩：LED露出ベースライト ライン器具 900mm 1台

		工事名	白石城ほか4箇所照明LED化改修工事			図面番号 6	
			図面名	平面図	縮尺		
		白石市 建設部 建設課					

2 武家屋敷LED化改修工事

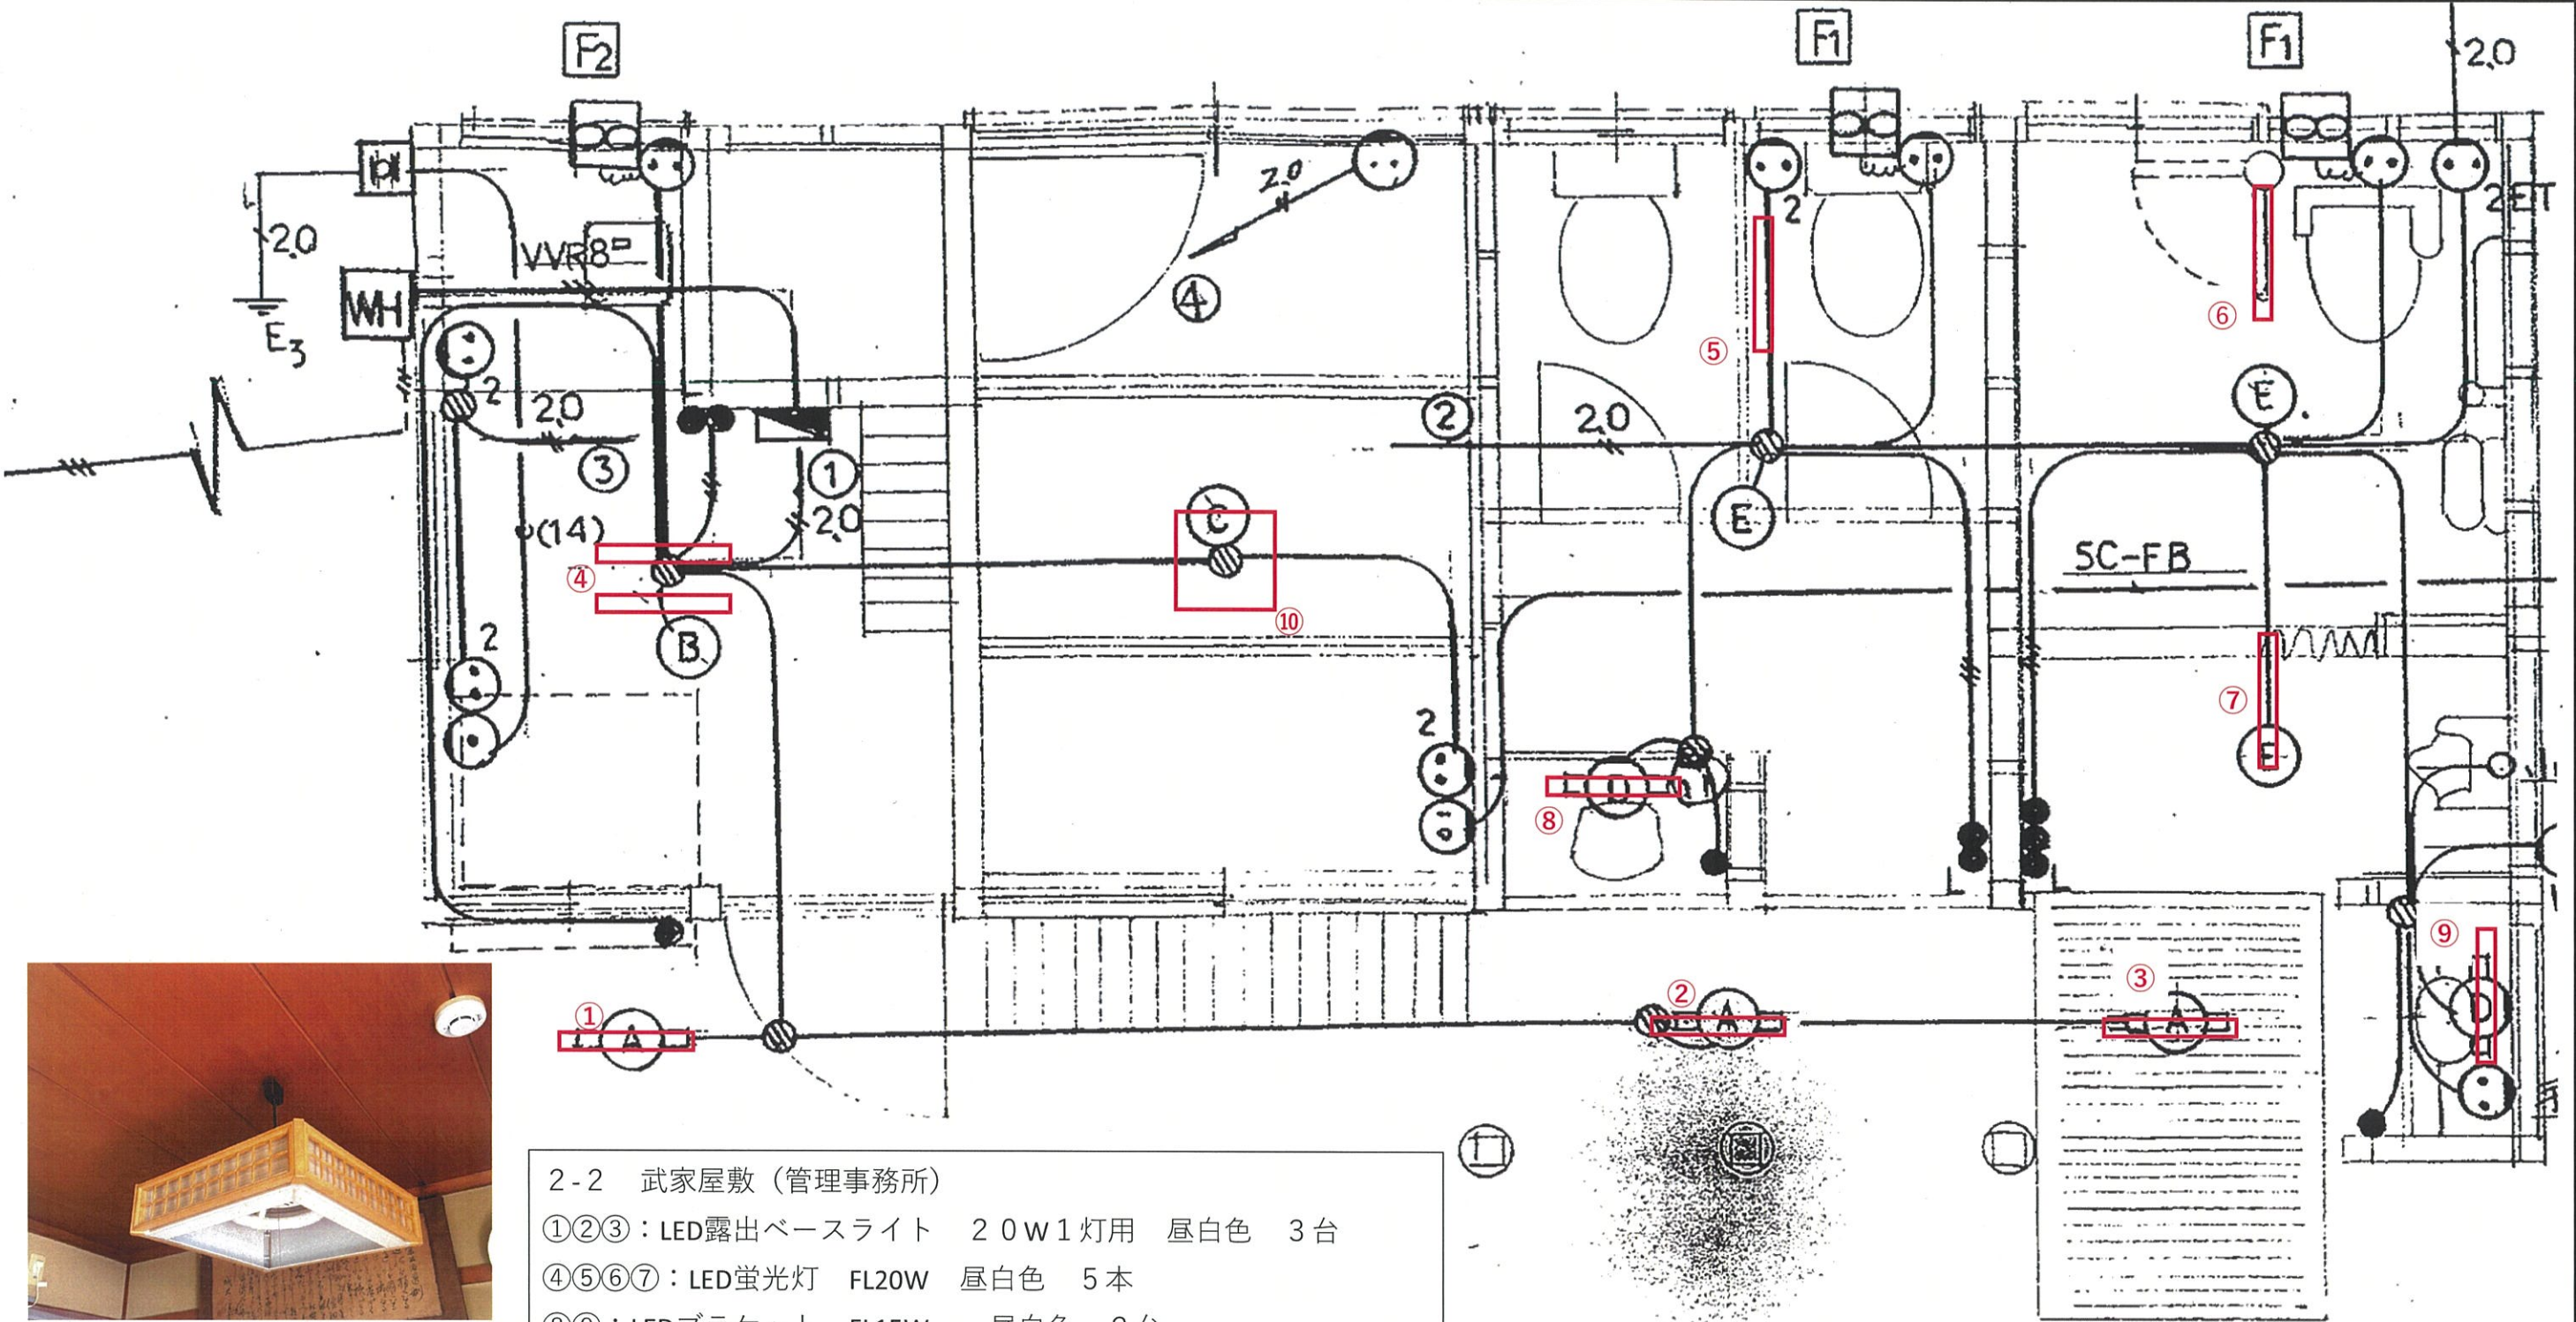


- 2-2 武家屋敷（管理事務所）
- ①②③：LED露出ベースライト 20W1灯用 昼白色 3台
 - ④⑤⑥⑦：LED蛍光灯 FL20W 昼白色 5本
 - ⑧⑨：LEDブラケット FL15W 昼白色 2台
 - ⑩：LEDコードペンダント FCL-3 2W+40W 昼白色 1台

⑩既存照明参考

		工事名	白石城ほか4箇所照明LED化改修工事			図面番号 7
		図面名	平面図	縮尺		
	白石市 建設部 建設課					


3 小十郎プラザLED化改修工事

- ①②：LED埋込ダウンライト 150φ 60W 昼白色 2台
- ③～⑧：LED電球（スポットライト）口金E11 電球色 6個
- ⑨：LED露出ベースライト 40W2灯用 昼白色 1台
- ⑩：LED露出ベースライト 40W1灯用 昼白色 1台

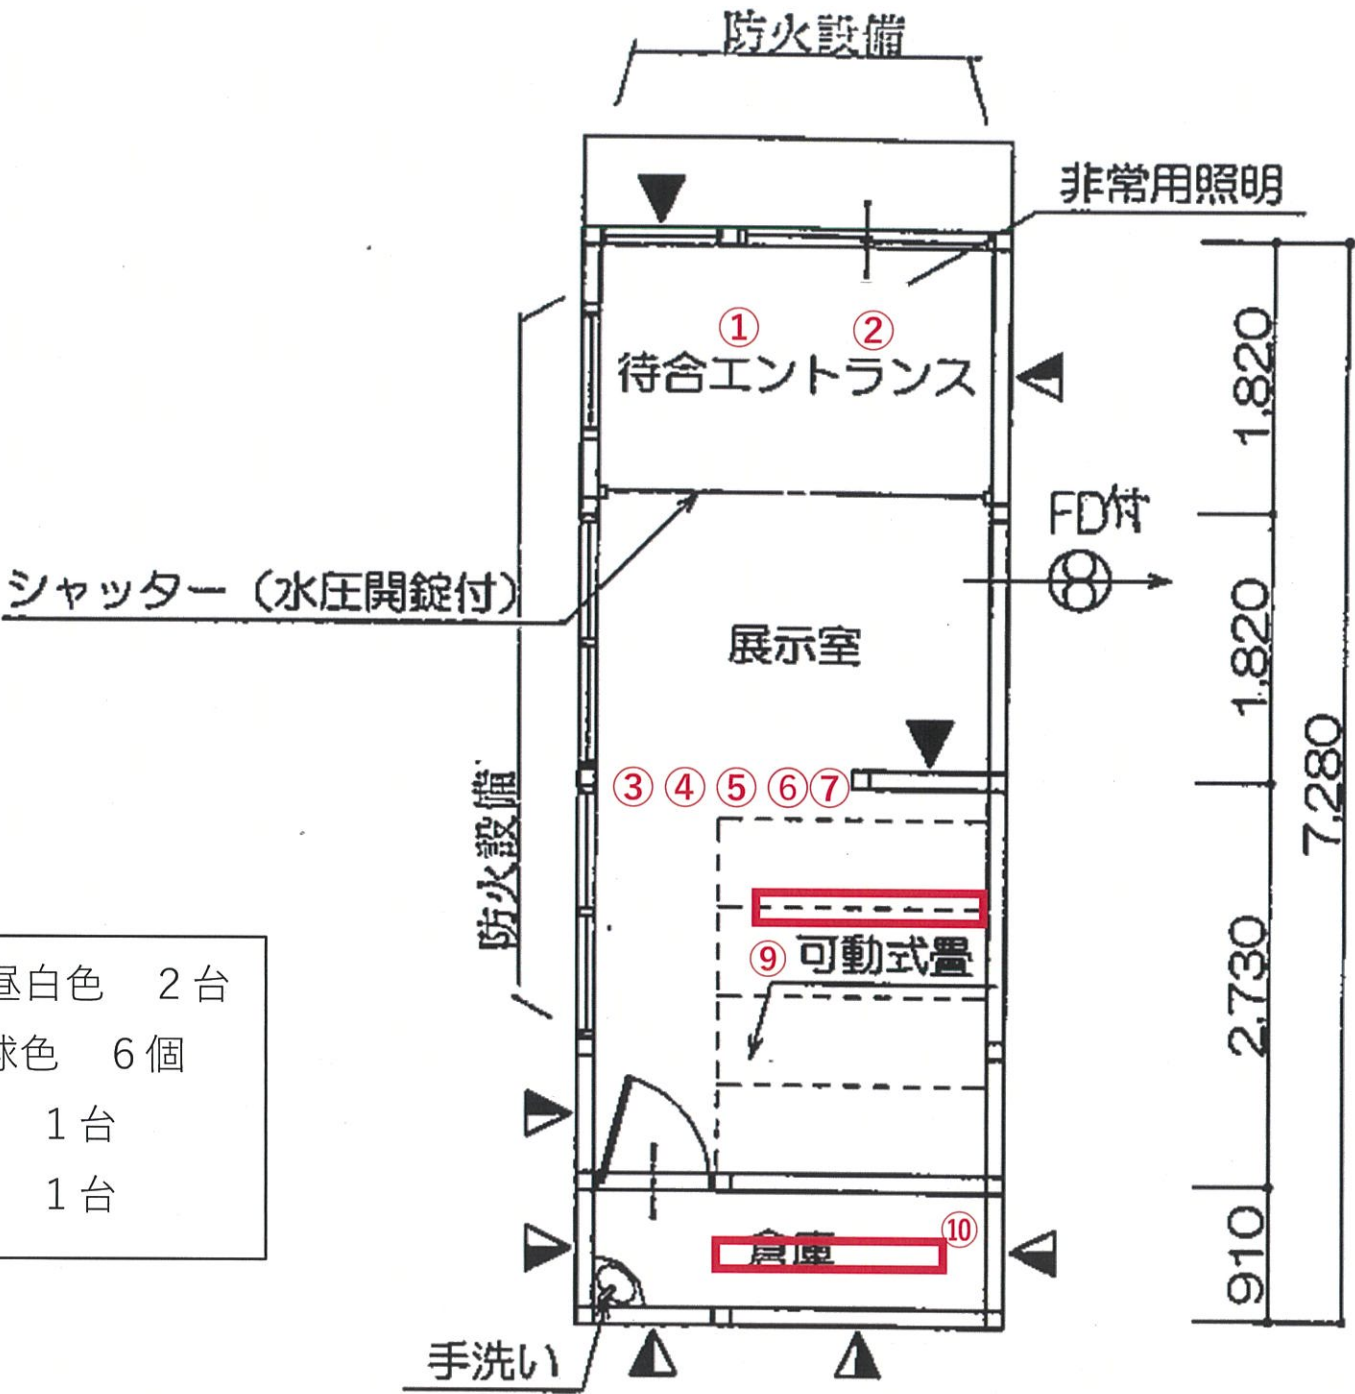


		工事名	白石城ほか4箇所照明LED化改修工事			図面番号 8
		図面名	平面図	縮尺		
		白石市 建設部 建設課				

4 介護予防センターLED化改修工事

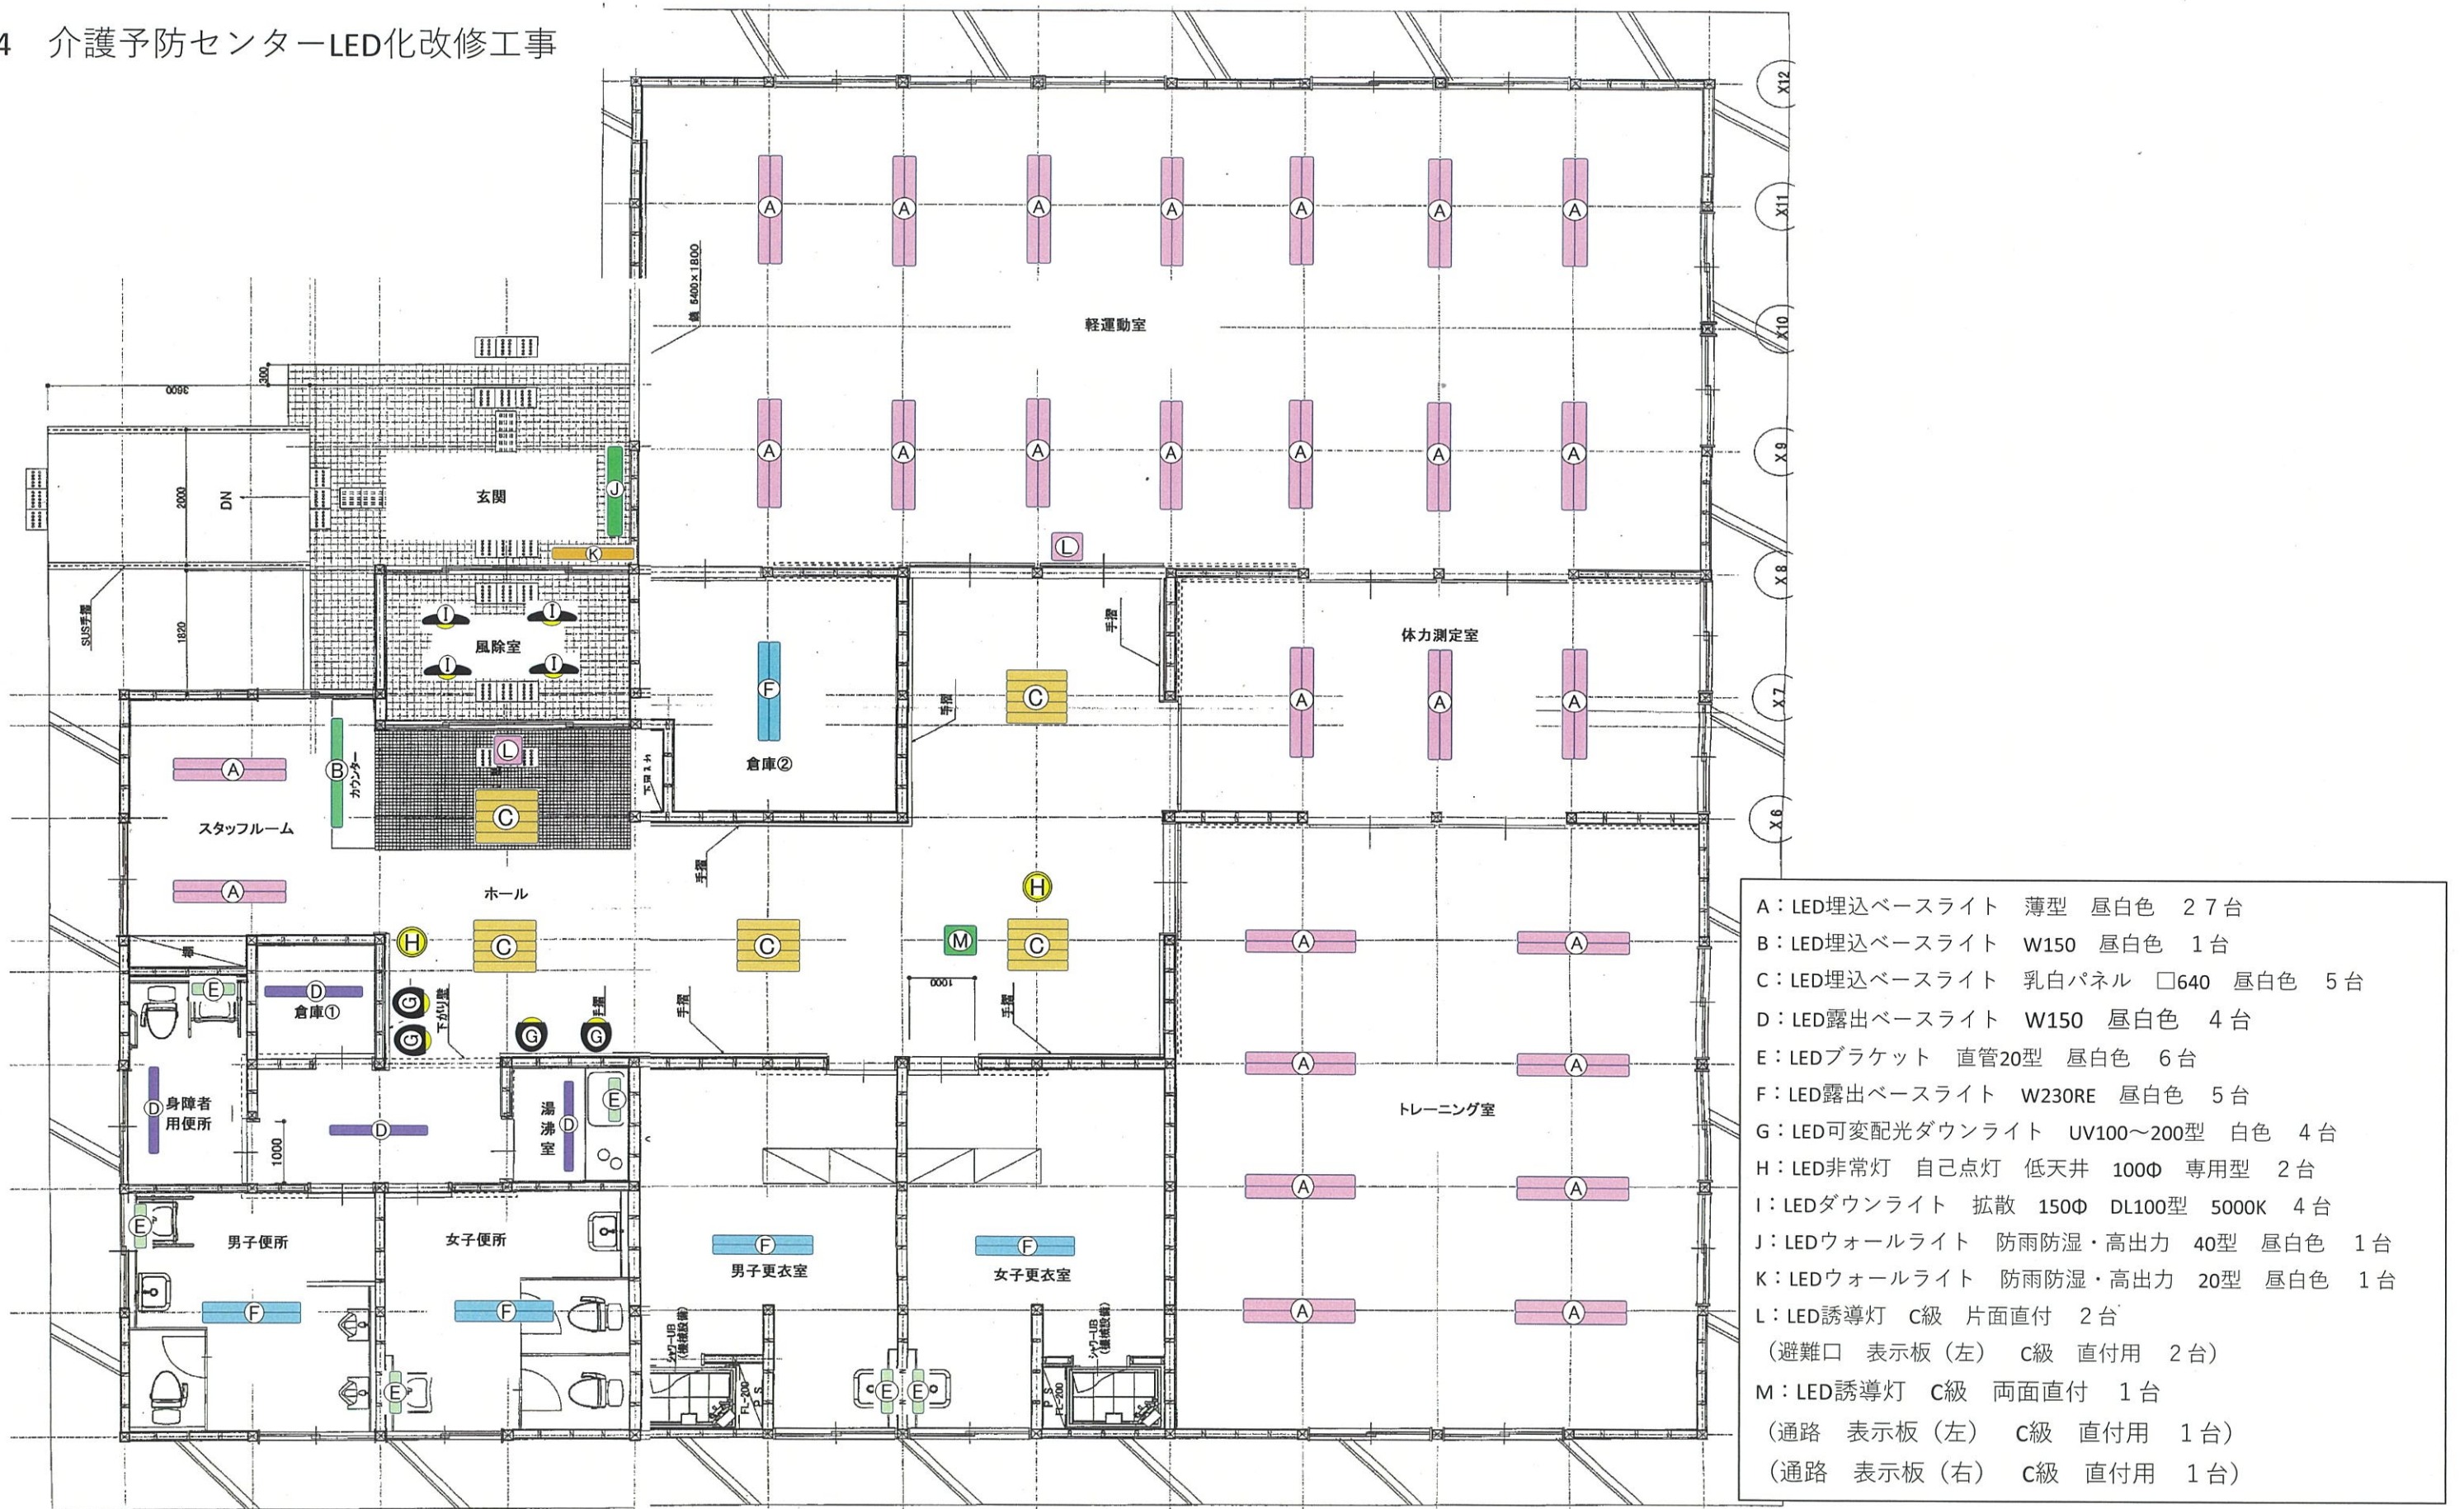

		工事名	白石城ほか4箇所照明LED化改修工事			図面番号 9
		図面名	平面図	縮尺		
		白石市 建設部 建設課				

5 健康センター3階LED化改修工事

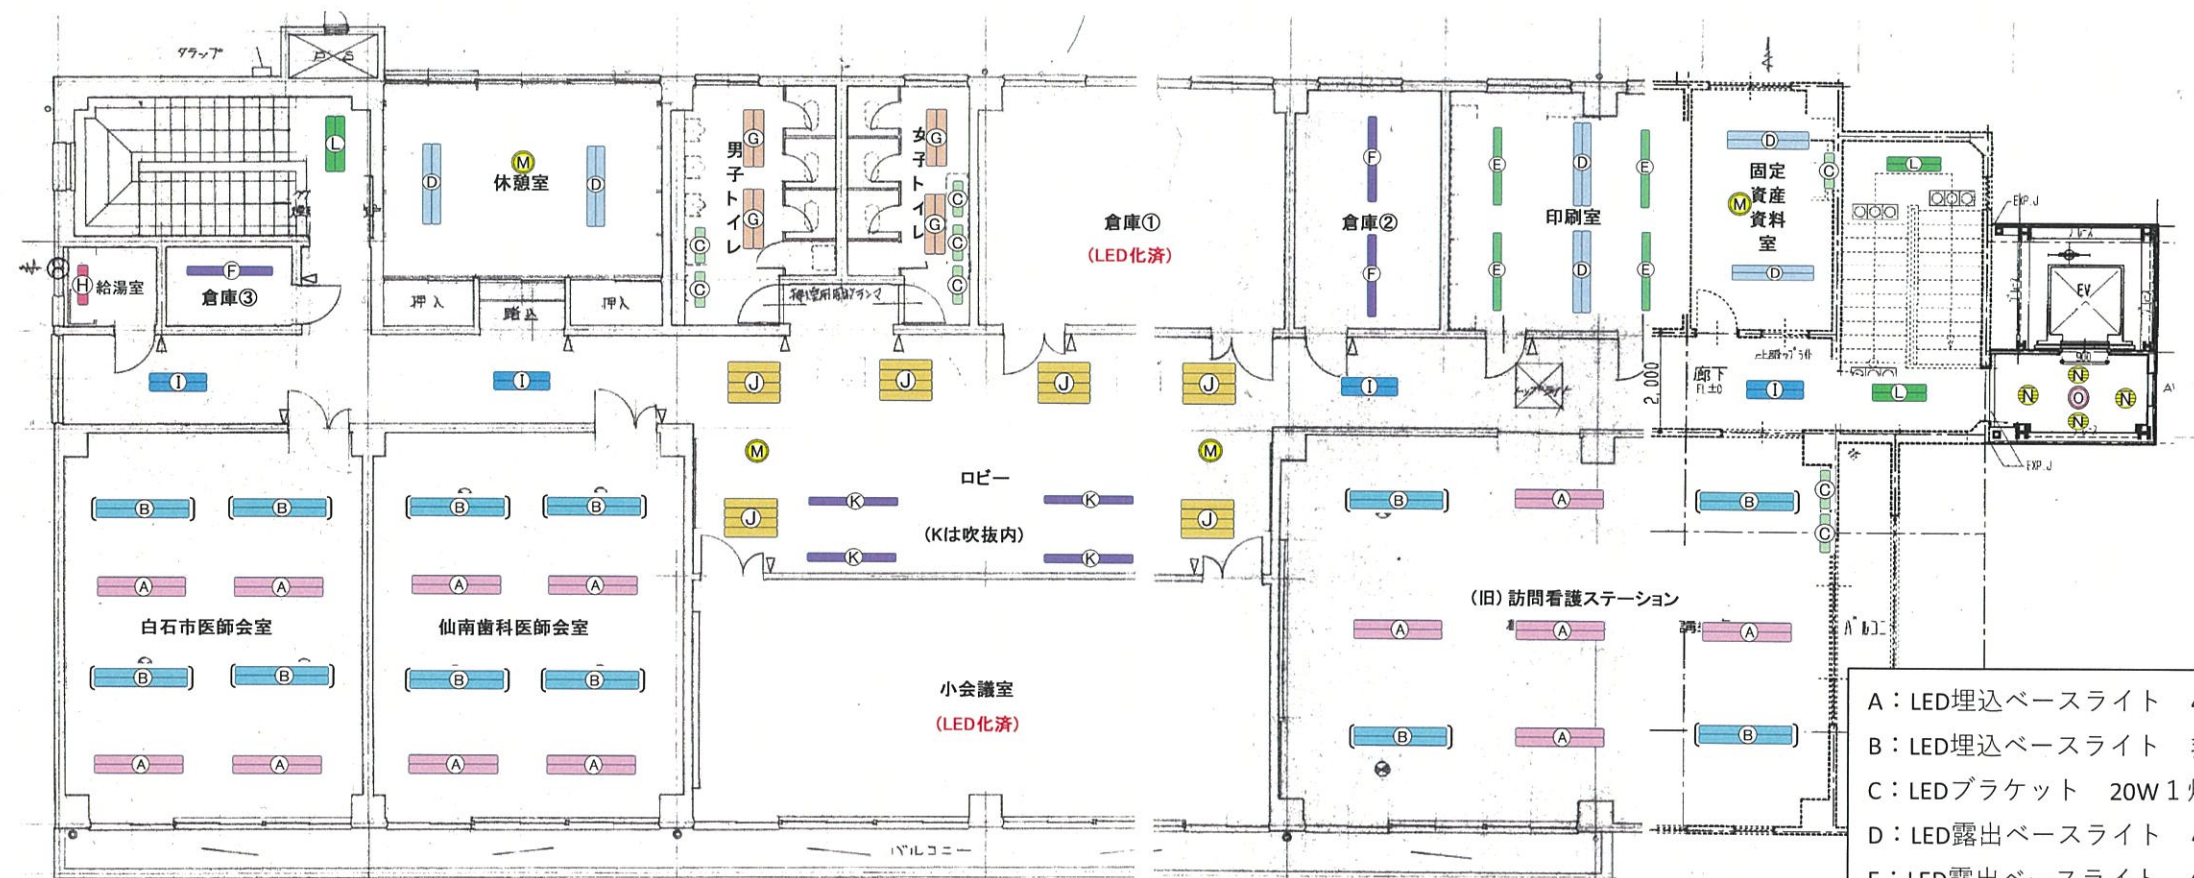

- | | | | |
|----------------|------------------|-----|-------|
| A: LED埋込ベースライト | 40W 2 灯用 | 昼白色 | 1 3 台 |
| B: LED埋込ベースライト | 非常灯 40W 2 灯用 | 昼白色 | 1 2 台 |
| C: LEDブラケット | 20W 1 灯用 | 8 台 | |
| D: LED露出ベースライト | 40W 2 灯用 | 昼白色 | 6 台 |
| E: LED露出ベースライト | 40W 1 灯用 | 昼白色 | 4 台 |
| F: LED露出ベースライト | 笠付 40W 1 灯用 | 昼白色 | 3 台 |
| G: LED露出ベースライト | 20W 2 灯用 | 昼白色 | 4 台 |
| H: LED露出ベースライト | 20W 1 灯用 | 昼白色 | 1 台 |
| I: LED埋込ベースライト | 630×290 20W 2 灯用 | 昼白色 | 4 台 |
| J: LED埋込ベースライト | 600×600 20W 4 灯用 | 昼白色 | 6 台 |
| K: LED露出ベースライト | 片反射 40W 1 灯用 | 昼白色 | 4 台 |
| L: LED露出ベースライト | 非常灯 20W 2 灯用 | 昼白色 | 3 台 |
| M: LED非常灯 | 150Φ 13W型 | 4 台 | |
| N: LEDダウンライト | 150Φ IL60W | 4 台 | |
| O: LED非常灯 | 100Φ 9W型 | 1 台 | |

		工事名	白石城ほか4箇所照明LED化改修工事			図面番号 10
		図面名	平面図	縮尺		
		白石市 建設部 建設課				