

■工事概要
健康センターほか４箇所の照明をＬＥＤ化改修する工事である。

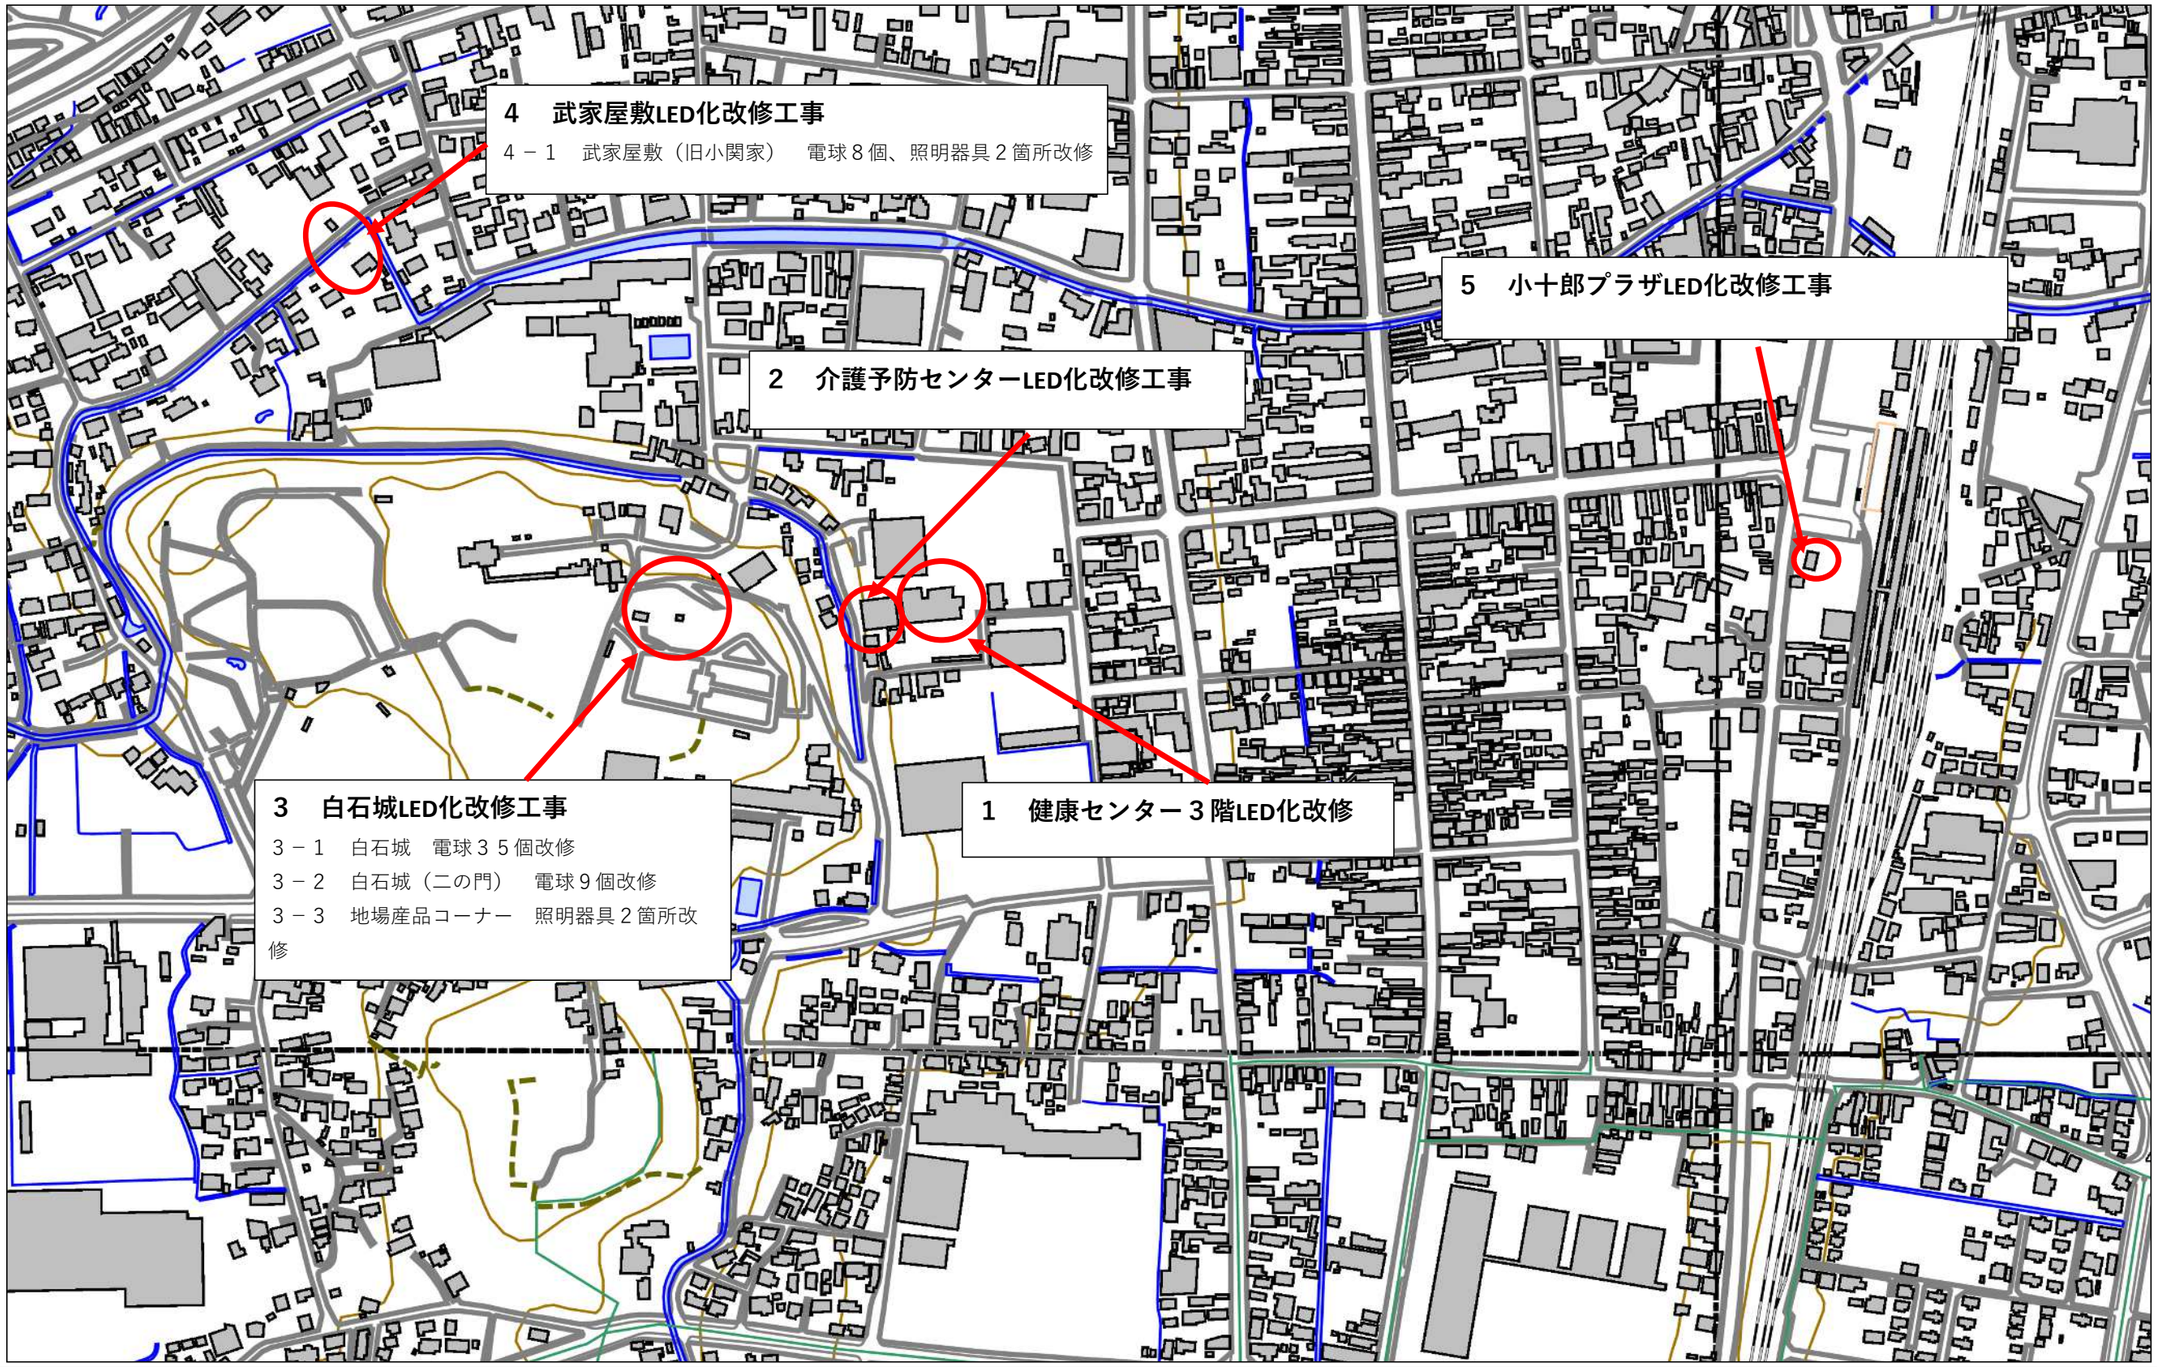

		工事名	令和８年度健康センターほか４箇所照明LED化改修工		図面番号
		図面名	位置図	縮尺	1
		白石市　建設部　建設課			


1　健康センター３階LED化改修工事

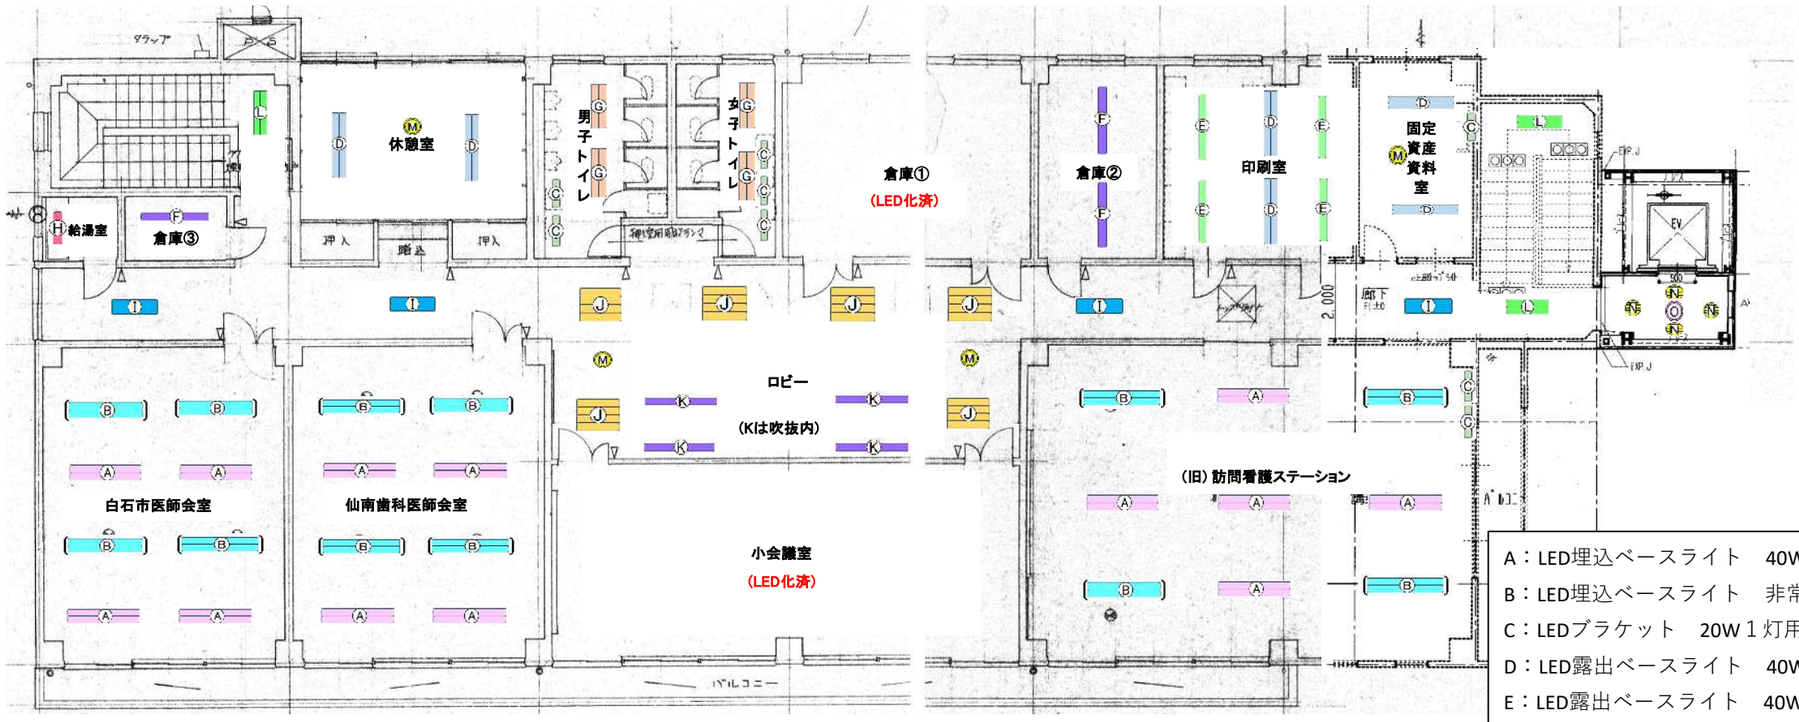

A：LED埋込ベースライト　40W２灯用　昼白色　１３台
B：LED埋込ベースライト　非常灯　40W２灯用　昼白色　１２台
C：LEDブラケット　20W１灯用　8台
D：LED露出ベースライト　40W２灯用　昼白色　６台
E：LED露出ベースライト　40W１灯用　昼白色　４台
F：LED露出ベースライト　笠付　40W１灯用　昼白色　３台
G：LED露出ベースライト　20W２灯用　昼白色　４台
H：LED露出ベースライト　20W１灯用　昼白色　１台
I：LED埋込ベースライト　630×290　20W２灯用　昼白色　４台
J：LED埋込ベースライト　600×600　20W４灯用　昼白色　６台
K：LED露出ベースライト　片反射　40W１灯用　昼白色　４台
L：LED露出ベースライト　非常灯　20W２灯用　昼白色　３台
M：LED非常灯　150Φ　13W型　４台
N：LEDダウンライト　150Φ　IL60W　４台
O：LED非常灯　100Φ　9W型　１台

		工事名	令和８年度健康センターほか４箇所照明LED化改修工事		図面番号
		図面名	平面図	縮尺	2
		白石市　建設部　建設課			


2　介護予防センターLED化改修工事

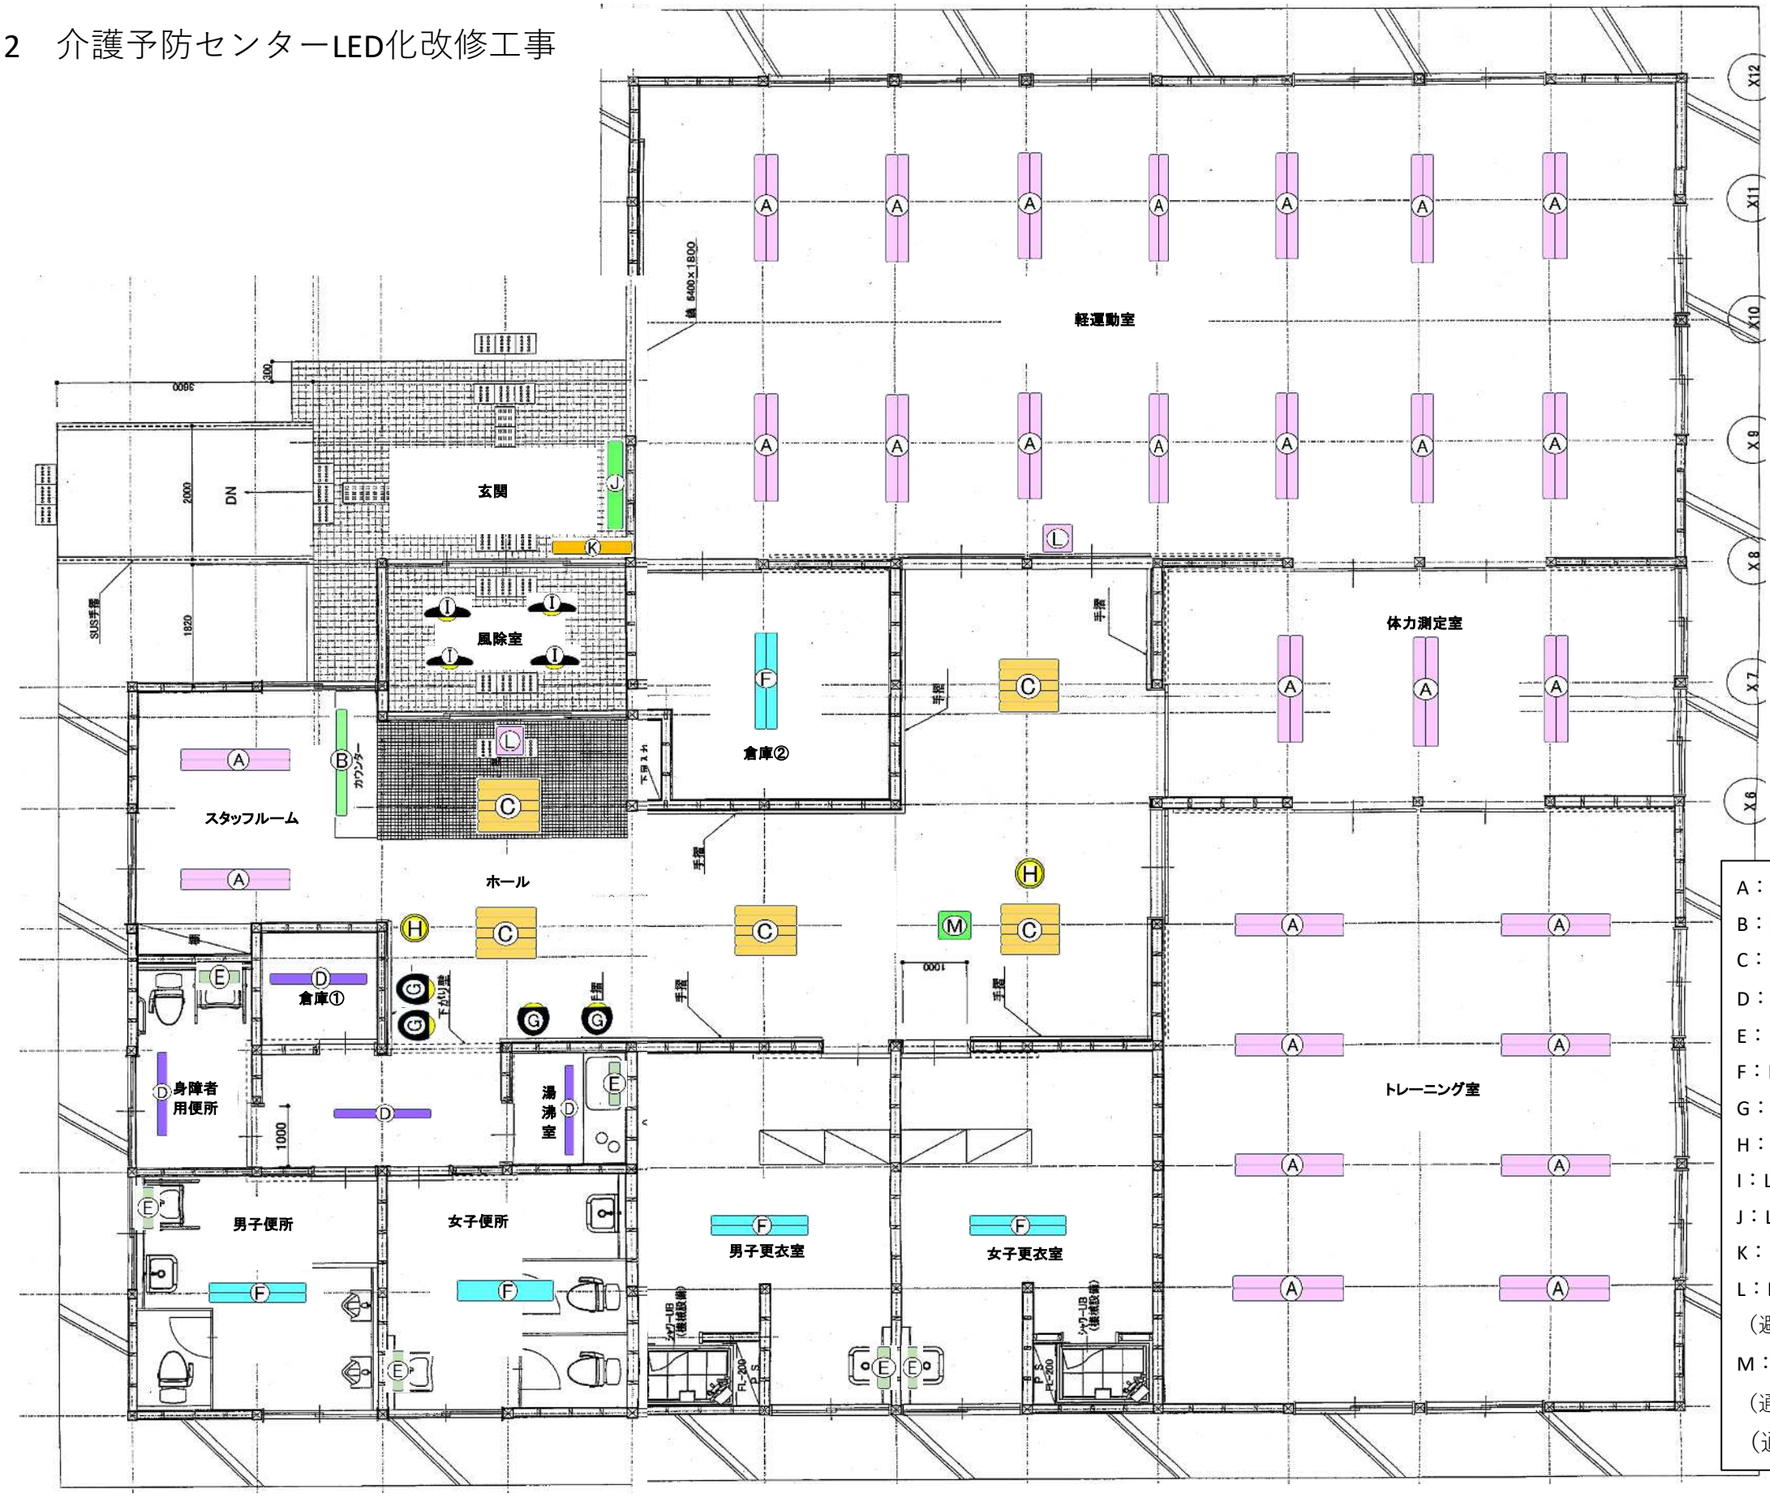

A：LED埋込ベースライト　薄型　昼白色　２７台
B：LED埋込ベースライト　W150　昼白色　１台
C：LED埋込ベースライト　乳白パネル　□640　昼白色　５台
D：LED露出ベースライト　W150　昼白色　４台
E：LEDブラケット　直管20型　昼白色　６台
F：LED露出ベースライト　W230RE　昼白色　５台
G：LED可変配光ダウンライト　UV100～200型　白色　４台
H：LED非常灯　自己点灯　低天井　100Φ　専用型　２台
I：LEDダウンライト　拡散　150Φ　DL100型　5000K　４台
J：LEDウォールライト　防雨防湿・高出力　40型　昼白色　１台
K：LEDウォールライト　防雨防湿・高出力　20型　昼白色　１台
L：LED誘導灯　C級　片面直付　２台
（避難口　表示板（左）　C級　直付用　２台）
M：LED誘導灯　C級　両面直付　１台
（通路　表示板（左）　C級　直付用　１台）
（通路　表示板（右）　C級　直付用　１台）

		工事名	令和８年度健康センターほか４箇所照明LED化改修工事	図面番号
		図面名	平面図 縮尺	3
		白石市　建設部　建設課		


3 白石城LED化改修工事

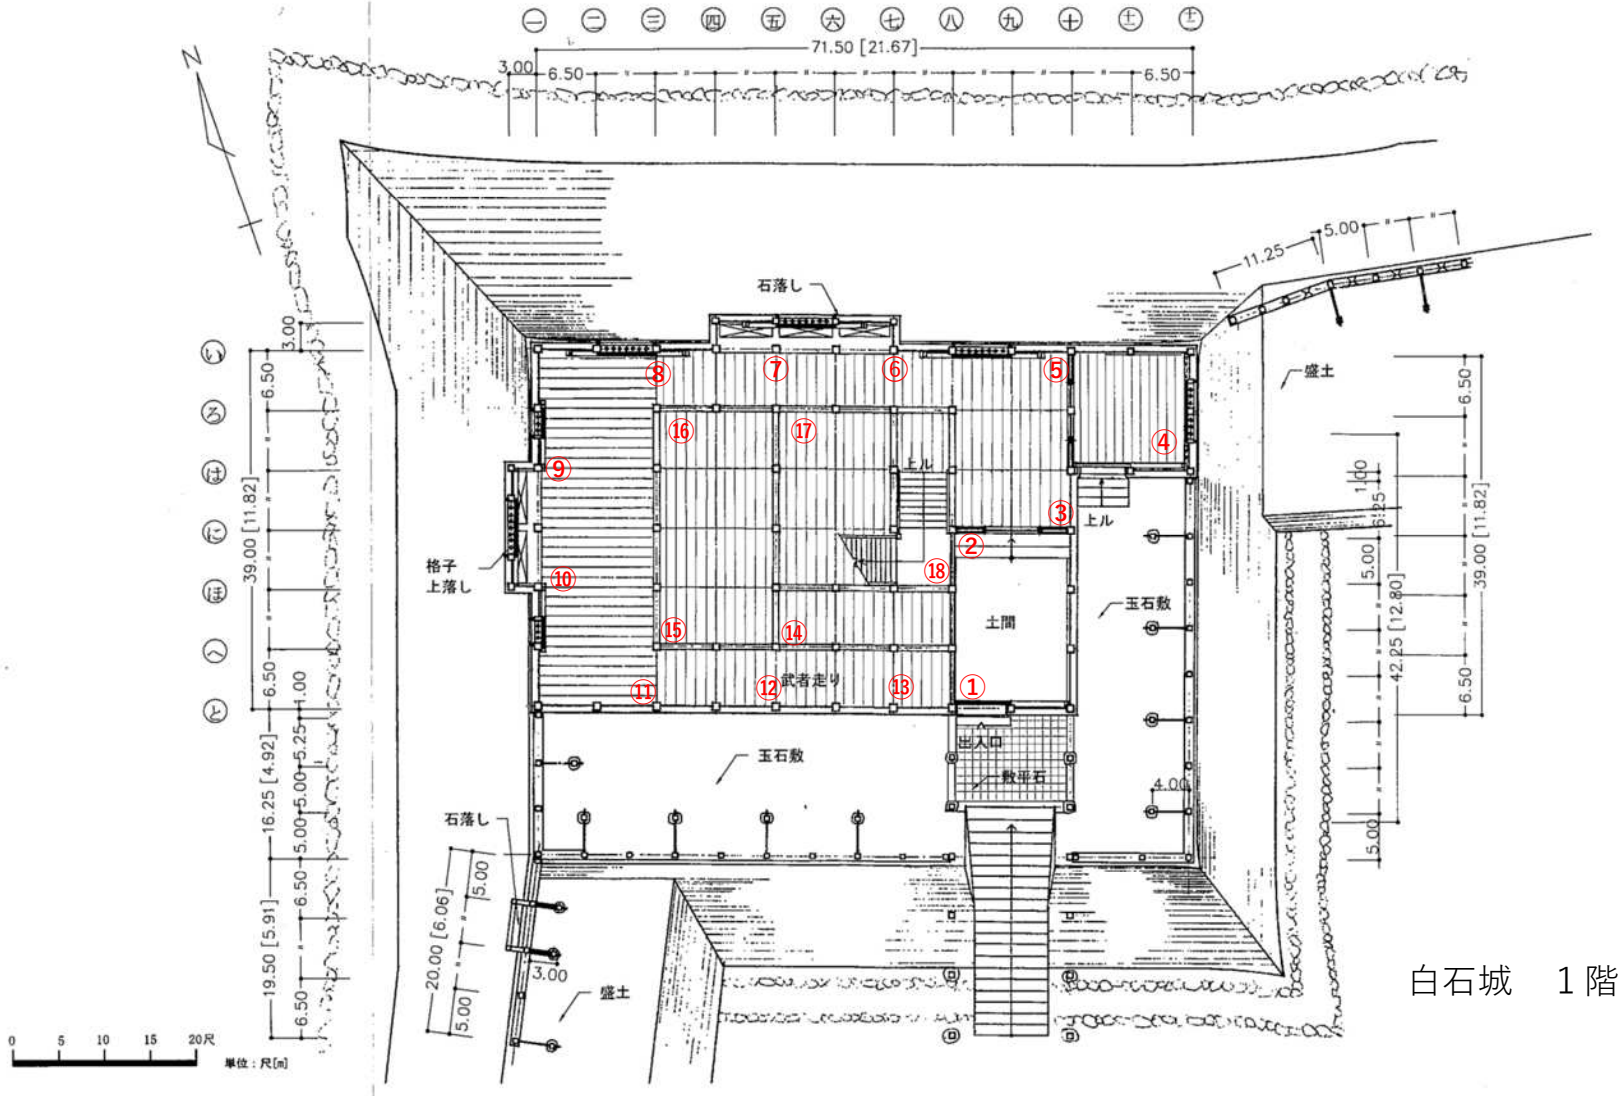


付図 -3 三階櫓 一層平面図

白石城　1階

		工事名	令和８年度健康センターほか４箇所照明LED化改修工事	図面番号
		図面名	平面図	縮尺		4
		白石市　建設部　建設課		

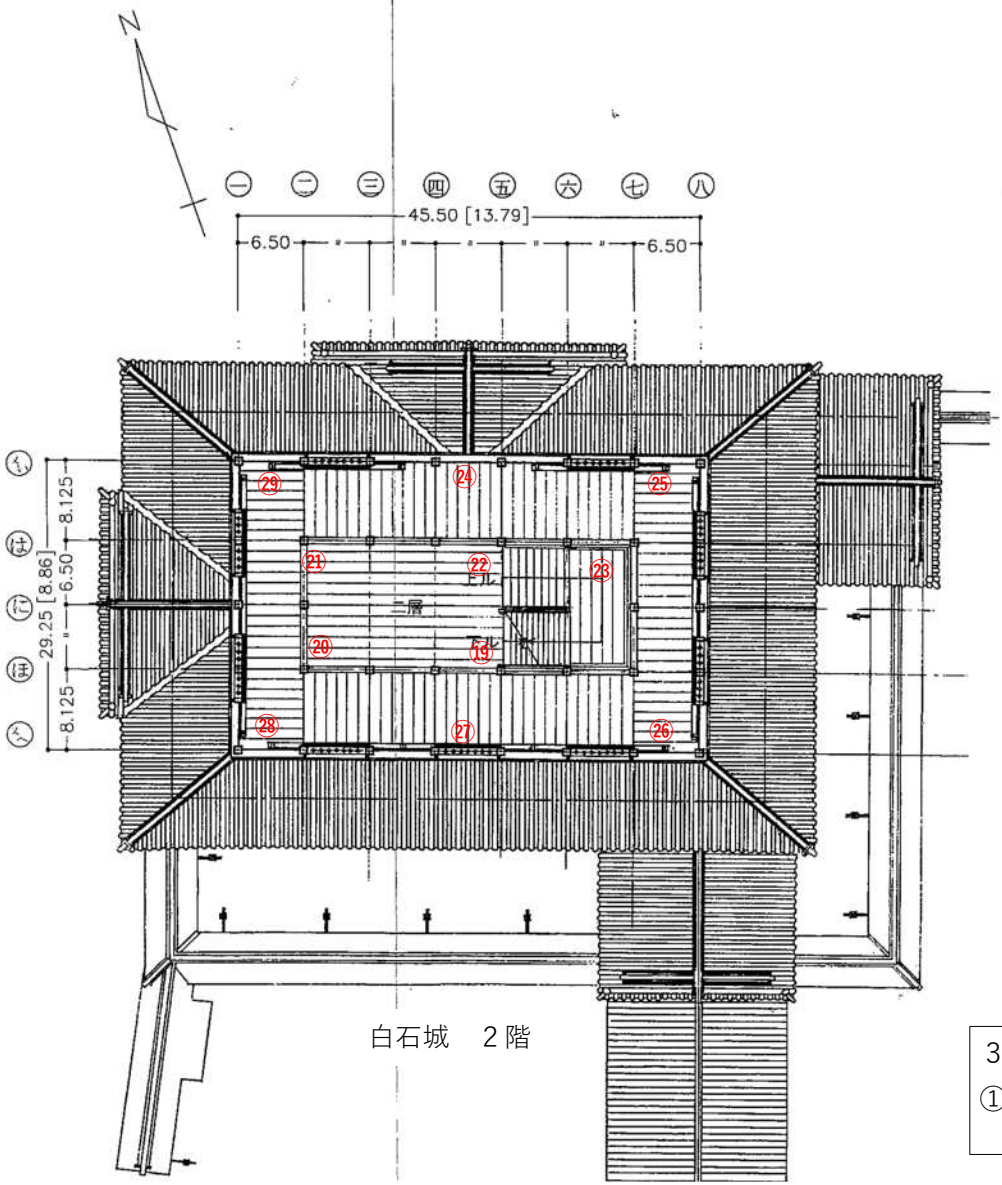

白石城　２階

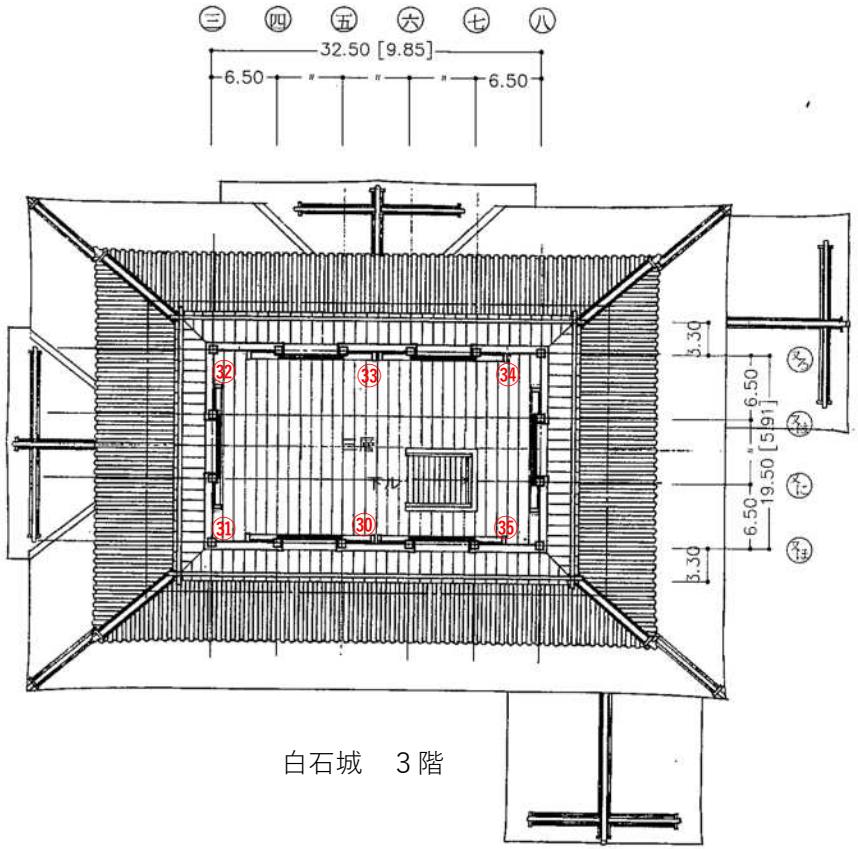


白石城　３階

3-1 白石城

①～㉟：LED電球（スポットライト）　口金E11　電球色　３５個

		工事名	令和８年度健康センターほか４箇所照明LED化改修工事	図面番号
		図面名	平面図 縮尺	5
		白石市　建設部　建設課		


3 白石城LED化改修工事

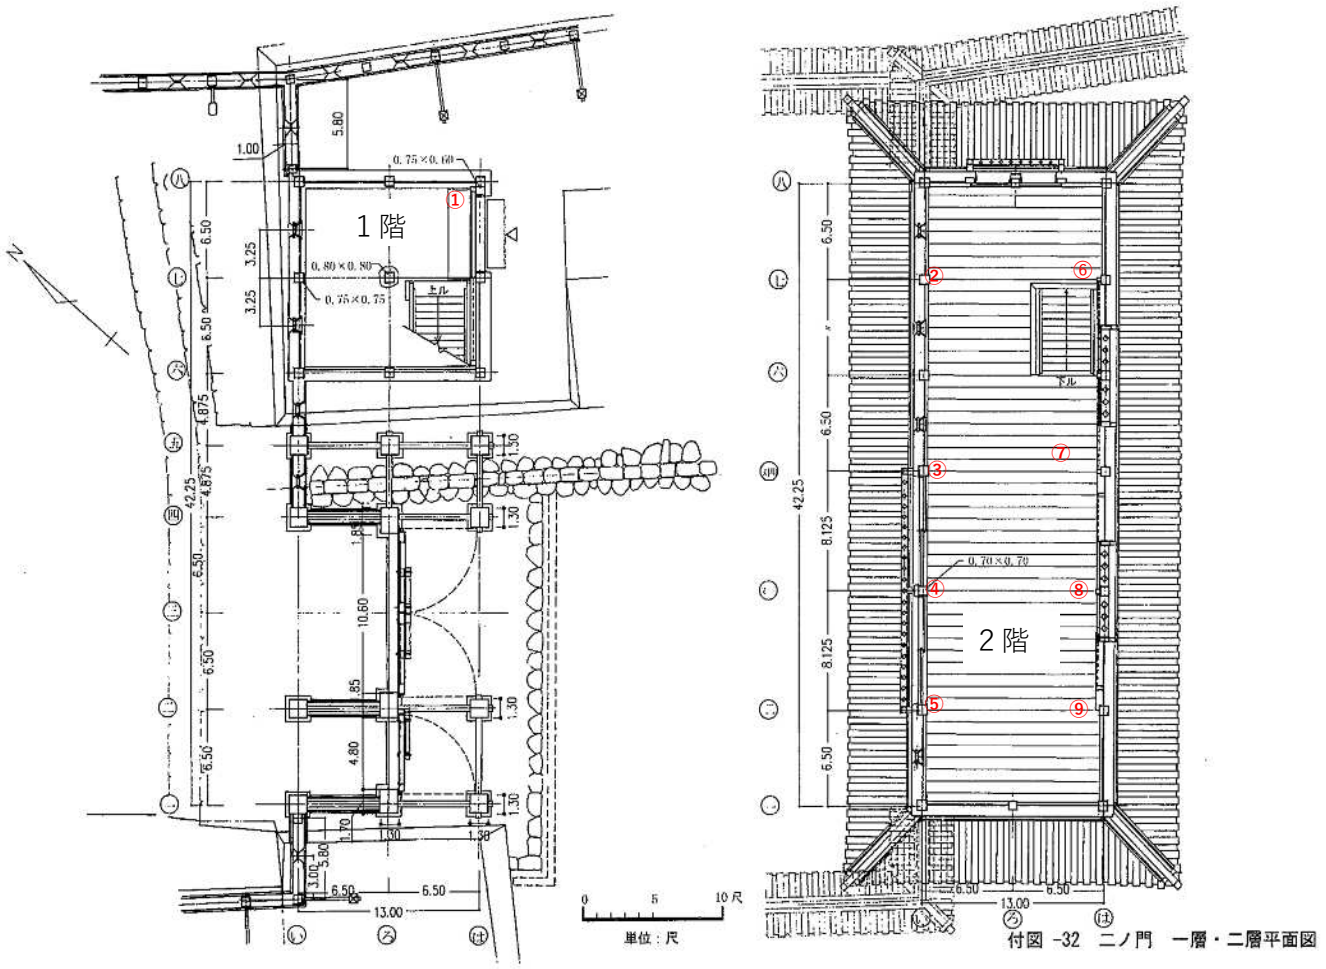

3 - 2 白石城（二の門）
①～⑨：LED電球（スポットライト）口金　E26　電球色　9 個

		工事名	令和 8 年度健康センターほか 4 箇所照明LED化改修工事	図面番号
		図面名	平面図 縮尺	6
		白石市 建設部 建設課		

3 白石城LED化改修工事

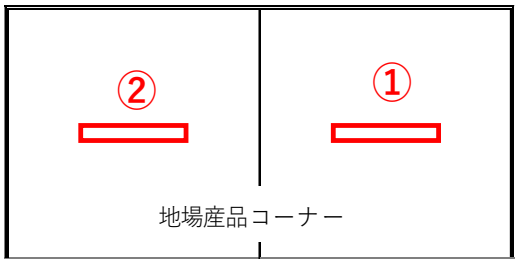



地場産品コーナー参考写真



手前：地場産品コーナー
中央：小十郎茶屋
奥　：入場券販売所

N



小十郎茶屋参考写真



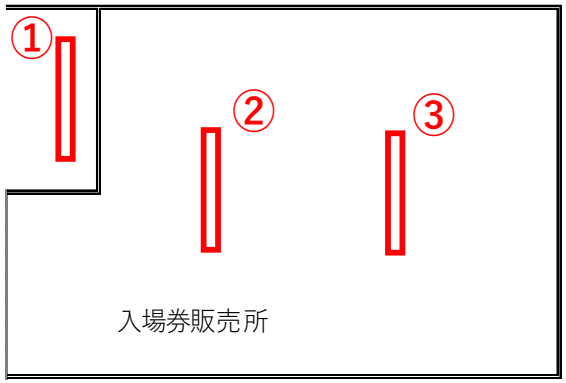


入場券販売所参考写真


3-3　地場産品コーナー
①②：LED露出ベースライト　４０W１灯用　２台

3-4　小十郎茶屋
①②③：LED電球　口金E26　電球色　３個
④：LED露出ベースライト　２０W１灯用　１台
⑤⑥⑦：LED露出ベースライト　４０W１灯用　３台

3-5　入場券販売所
①：LED露出ベースライト　４０W１灯用　１台
②③：LED露出ベースライト　４０W２灯用　２台


		工事名	令和８年度健康センターほか４箇所照明LED化改修工事	図面番号
		図面名	平面図　縮尺	7
		白石市　建設部　建設課		

4　武家屋敷LED化改修工事

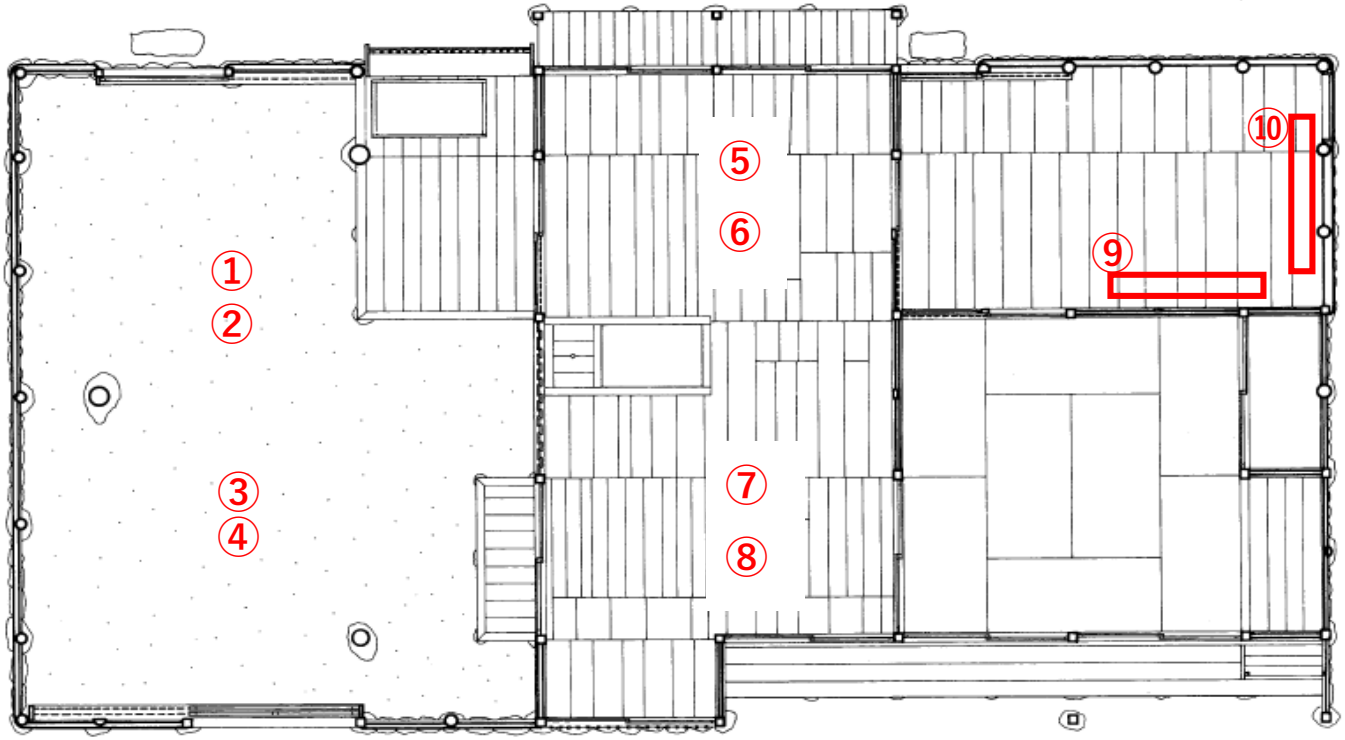




⑨既存照明参考

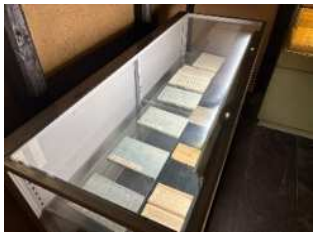⑩既存照明参考

4-1　武家屋敷（旧小関家）
①～⑧：LED電球（スポットライト）口金E26　電球色　８個
⑨：LED露出ベースライト　ライン器具　１２００mm　１台
⑩：LED露出ベースライト　ライン器具　９００mm　１台

		工事名	令和８年度健康センターほか４箇所照明LED化改修工事	図面番号
		図面名	平面図　縮尺	8
		白石市　建設部　建設課		

4 武家屋敷LED化改修工事




⑩既存照明参考

4-2　武家屋敷（管理事務所）
①②③：LED露出ベースライト　２０Ｗ１灯用　昼白色　３台
④⑤⑥⑦：LED蛍光灯　FL20W　昼白色　５本
⑧⑨：LEDブラケット　FL15W　　昼白色　２台
⑩：LEDコードペンダント　FCL-３２W+４０W　昼白色　１台

		工事名	令和８年度健康センターほか４箇所照明LED化改修工事		図面番号
		図面名	平面図	縮尺	9
		白石市　建設部　建設課			

5 小十郎プラザLED化改修工事

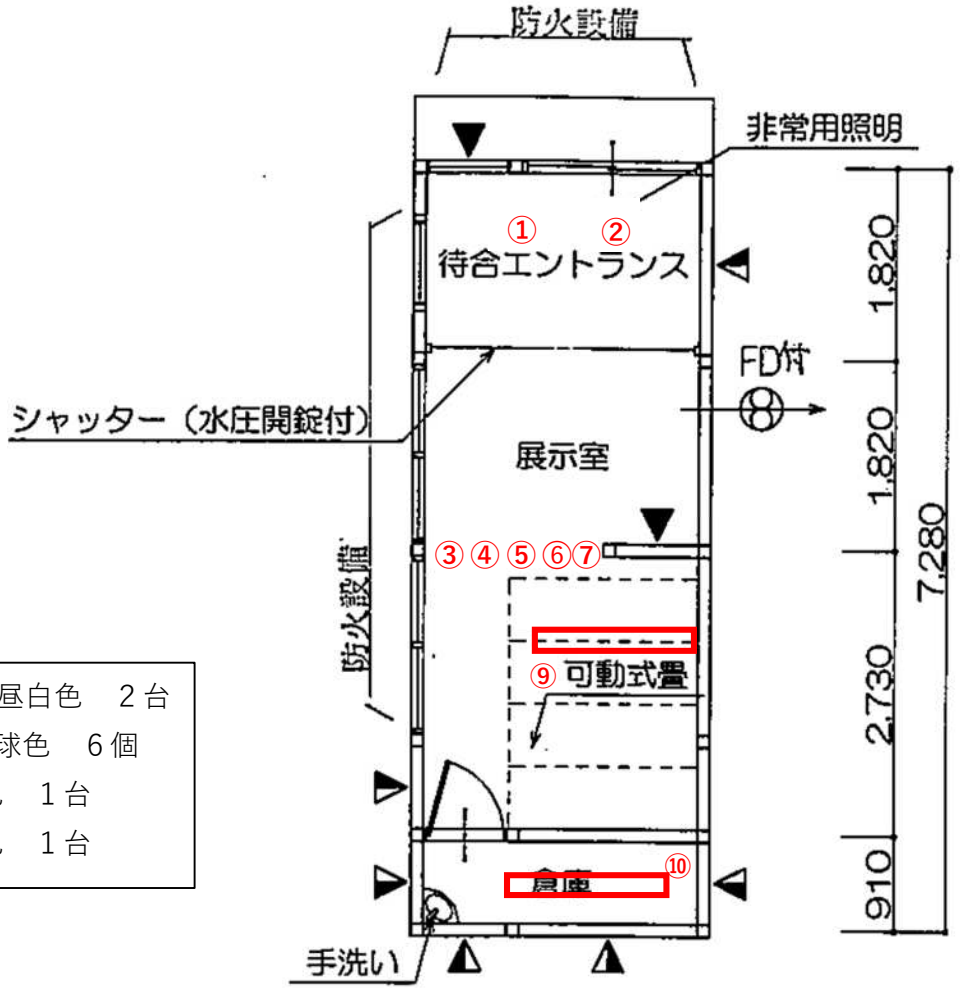

①②：LED埋込ダウンライト　１５０Φ　６０W　昼白色　２台
③～⑧：LED電球（スポットライト）口金E11　電球色　６個
⑨：LED露出ベースライト　４０W２灯用　昼白色　１台
⑩：LED露出ベースライト　４０W１灯用　昼白色　１台

		工事名	令和８年度健康センターほか４箇所照明LED化改修工事		図面番号
		図面名	平面図	縮尺	10
		白石市　建設部　建設課			