

本庁舎市民課及び大会議室エアコン更新工事仕様書

1 工 事 名 本庁舎市民課及び大会議室エアコン更新工事

2 工事場所 白石市大手町1番1号

3 工 期 契約締結日の翌日から令和8年3月27日(金)まで

4 工事内容

既設エアコン一式を撤去し、新規エアコン一式を設置する。

5 納入品

(1)参考機種 パナソニック株式会社 PA-P140T7HB 4台

・内訳 白石市役所1階 市民課 2台

(既設機種 CS-P280TXCD)

白石市役所4階 大会議室 2台

(既設機種 PA-J280TBCD)

(2)製品の仕様・条件

・納入品はすべて新品とし、中古品は不可とする。

・設置するエアコンはそれぞれ独立して稼働するものとする(既設機は同時ツインタイプ)。

・室内機の設置場所は既存設置箇所と同位置とし、室外機について別紙図面の「室外機設置想定場所」内に設置すること。

6 特記事項


①設置場所への搬入・設置・配管配線・調整等の施工に必要なすべての費用を含むこと。

②配管・配線用の壁穴は既設流用を基本とするが、必要に応じて別途施工することも可とする。ただし、既存壁穴を使用しない場合は、ホールキャップ等を使用して塞ぐこと。


③既存エアコン一式の撤去・処分費用を含むこと。但し、室外機については残置とし、感電事故防止のために電源線は遮断処理を実施すること。

④具体的な設置日については、担当者と協議し決定すること。

※以上の仕様とするが、仕様書と同等品以上であれば参考機種以外の納入についても可とする。また、仕様明記のない事項及び仕様内容に疑義がある場合については、担当者と協議するものとする。

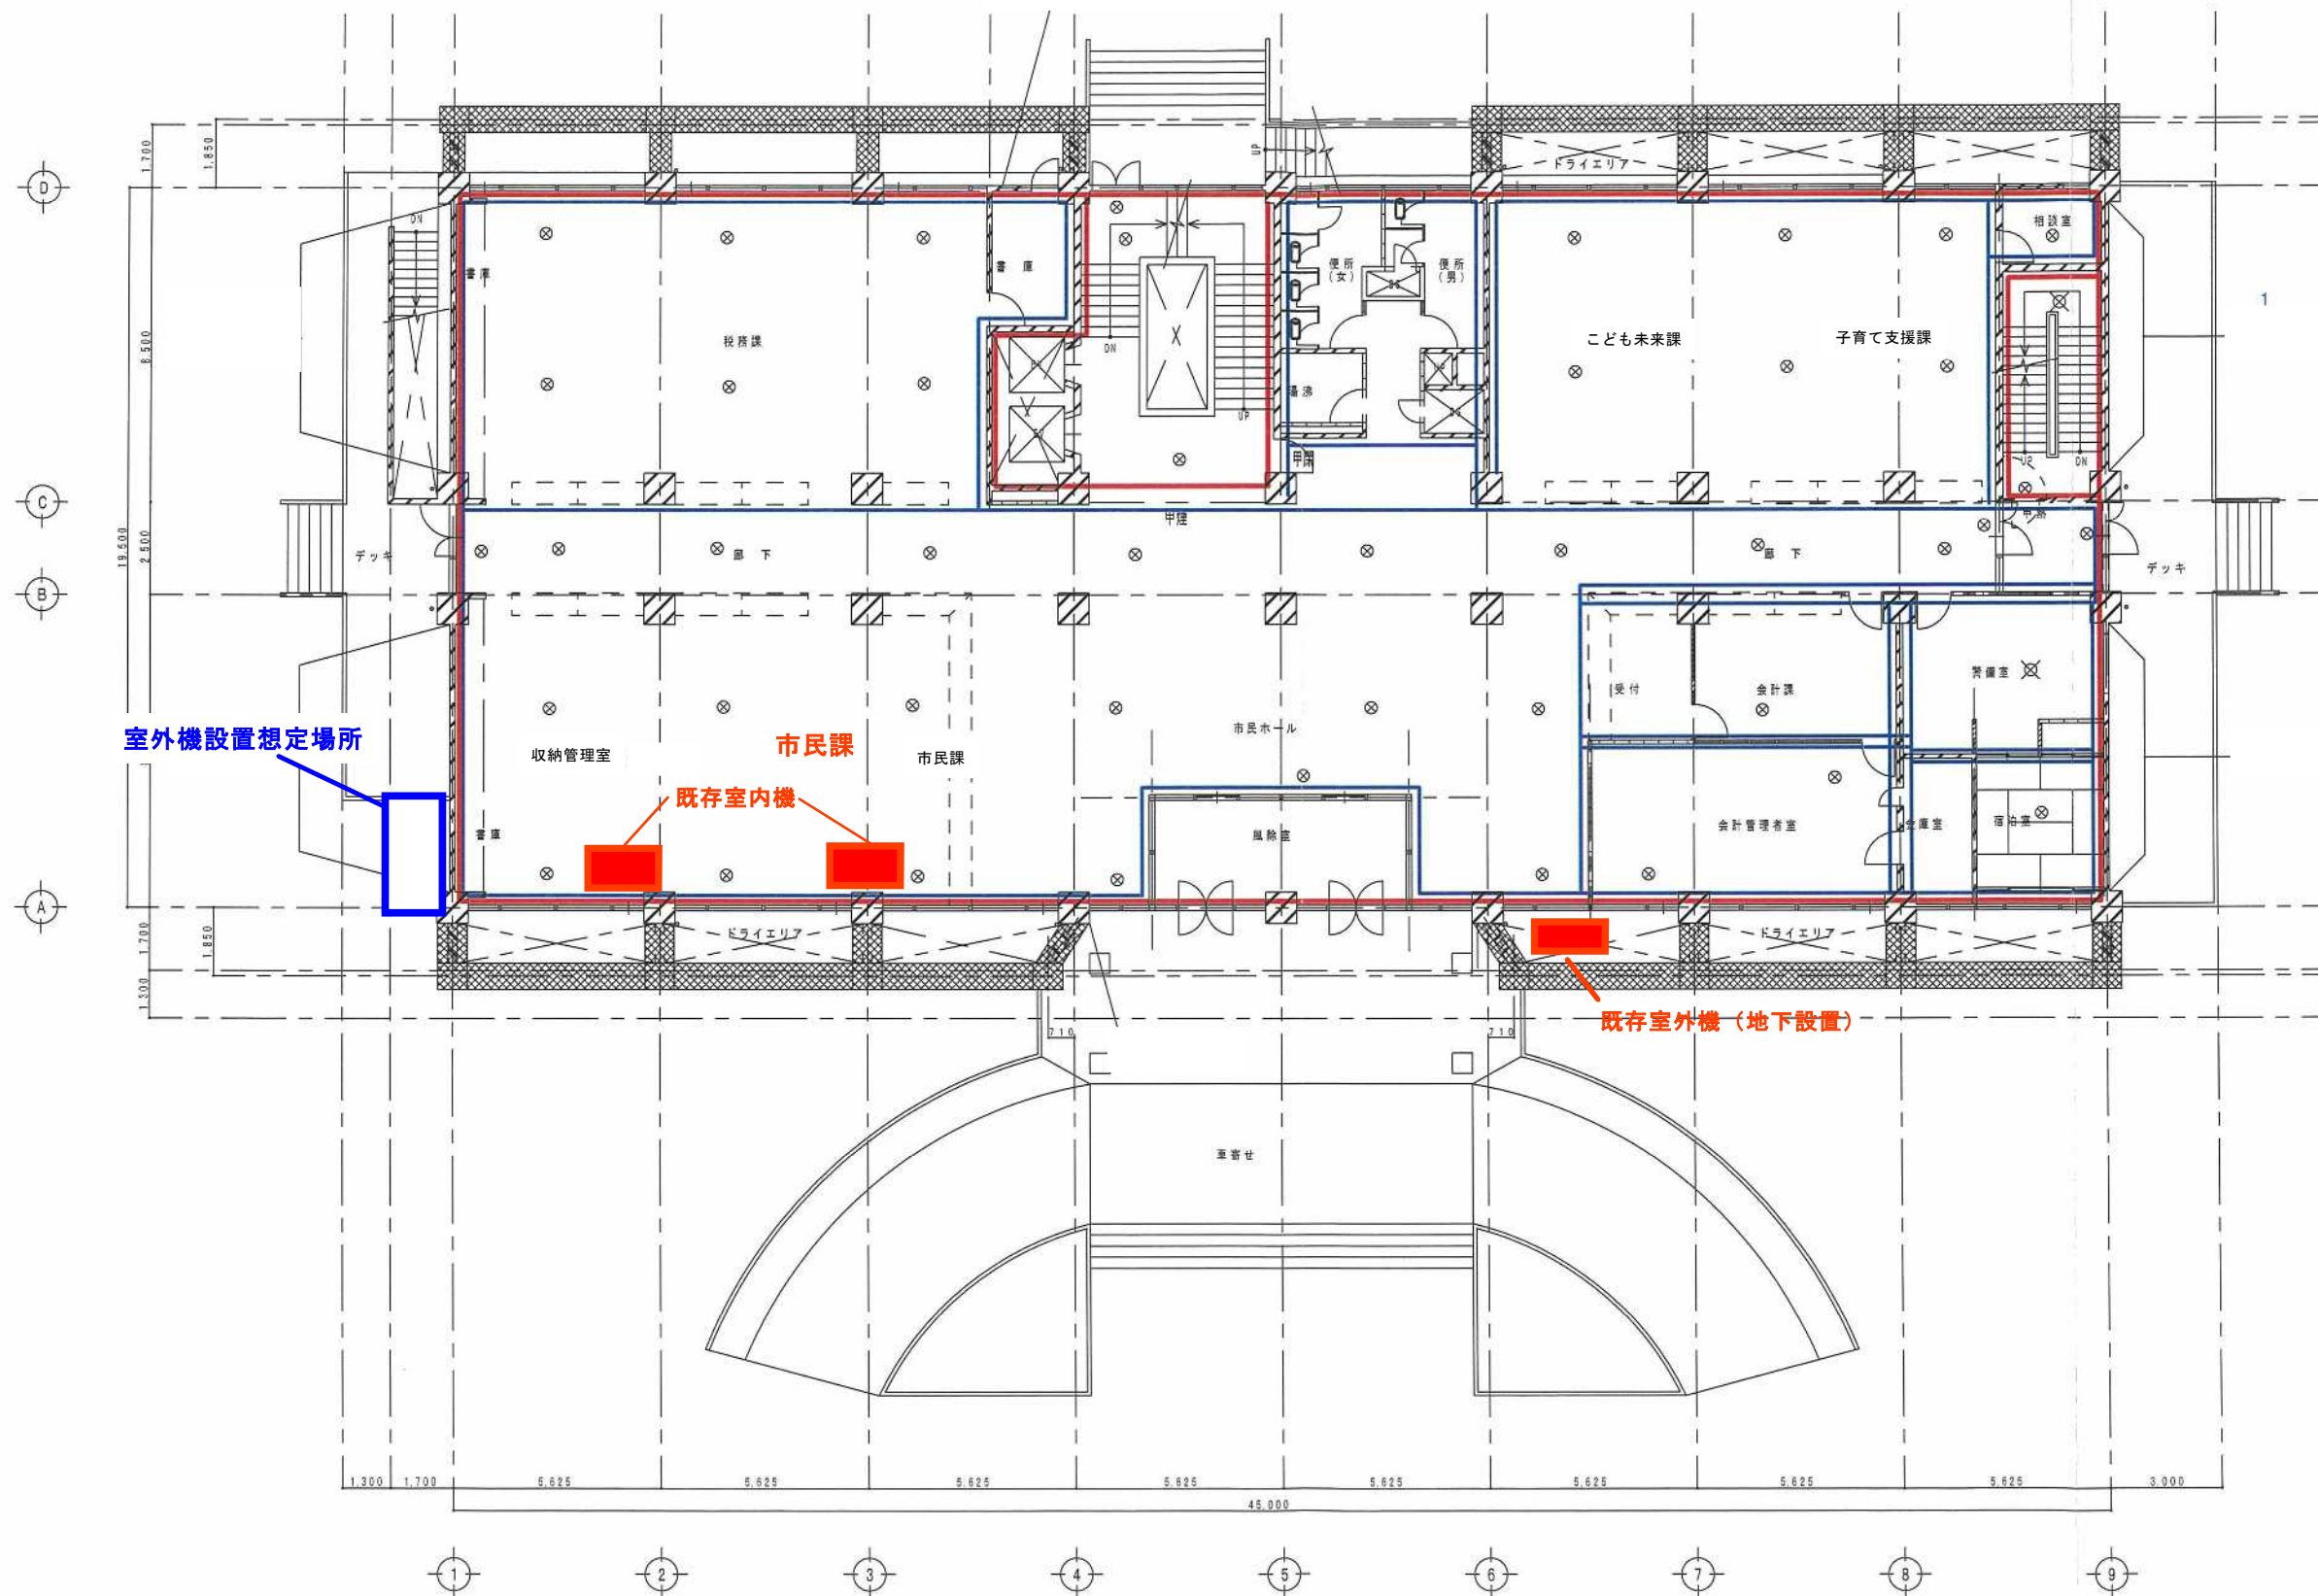

1 階平面図

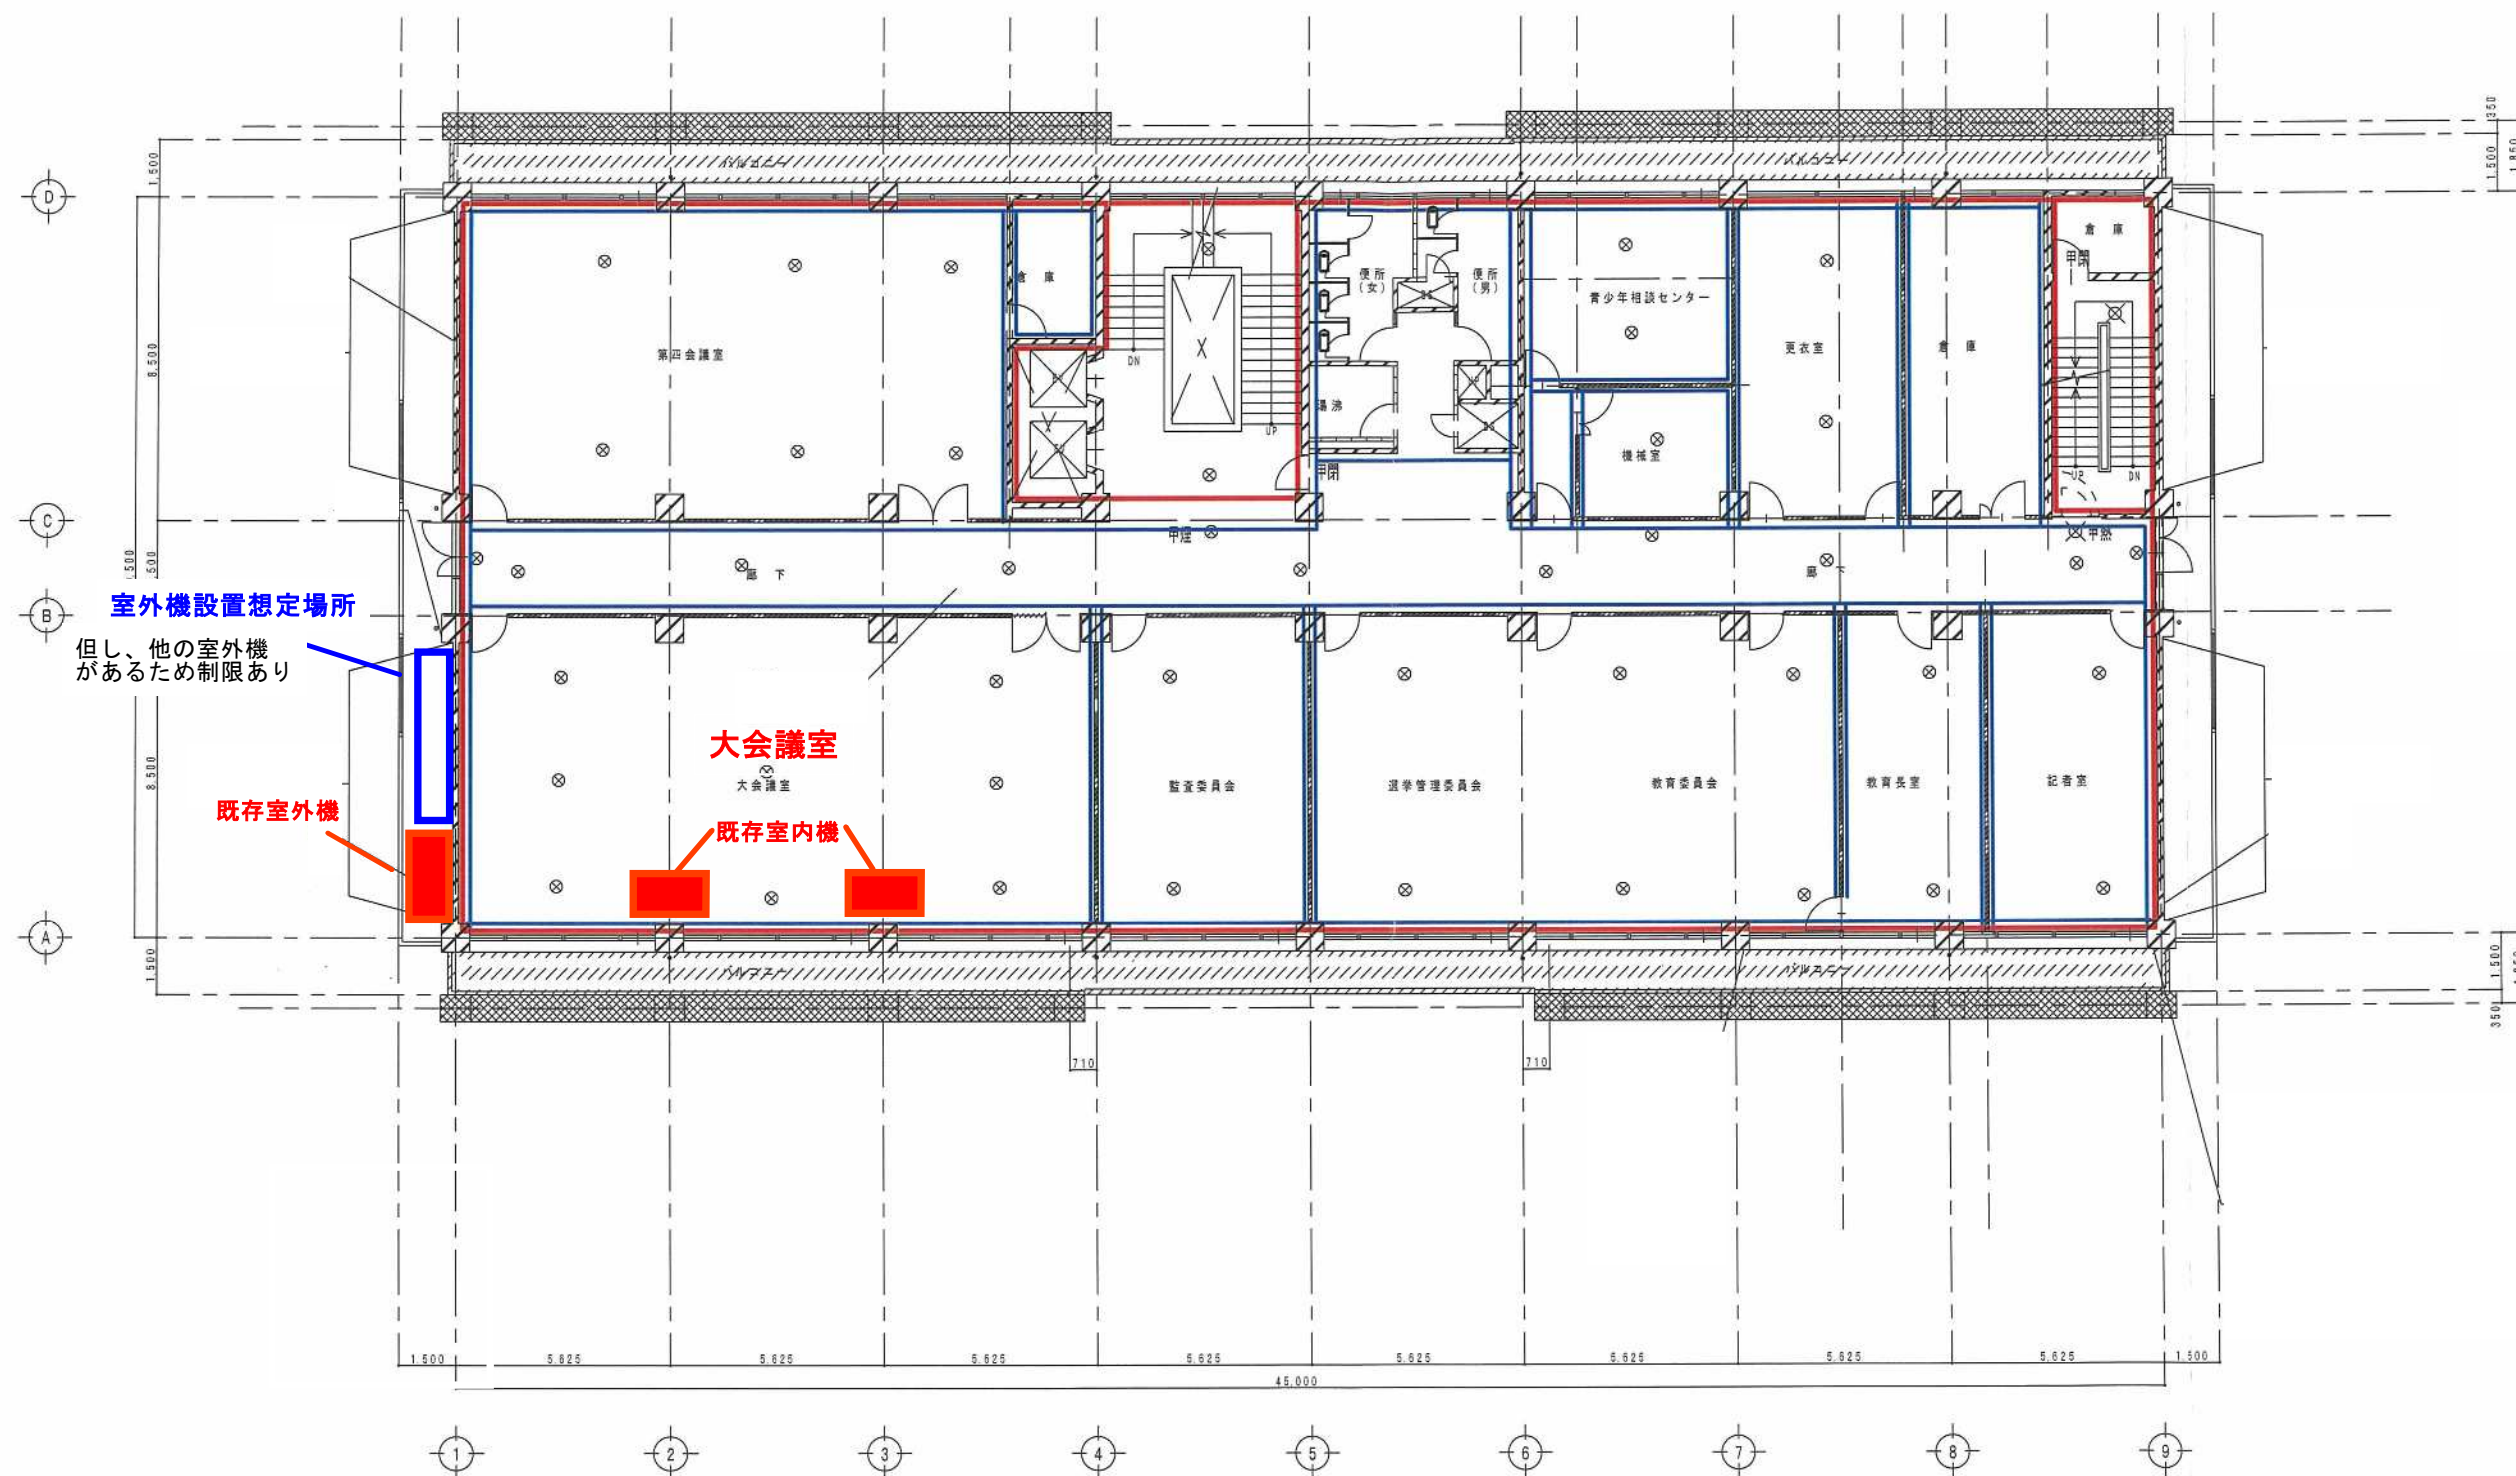

4 階 平 面 図