
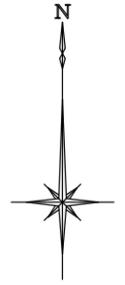



位置図 S=1:5000

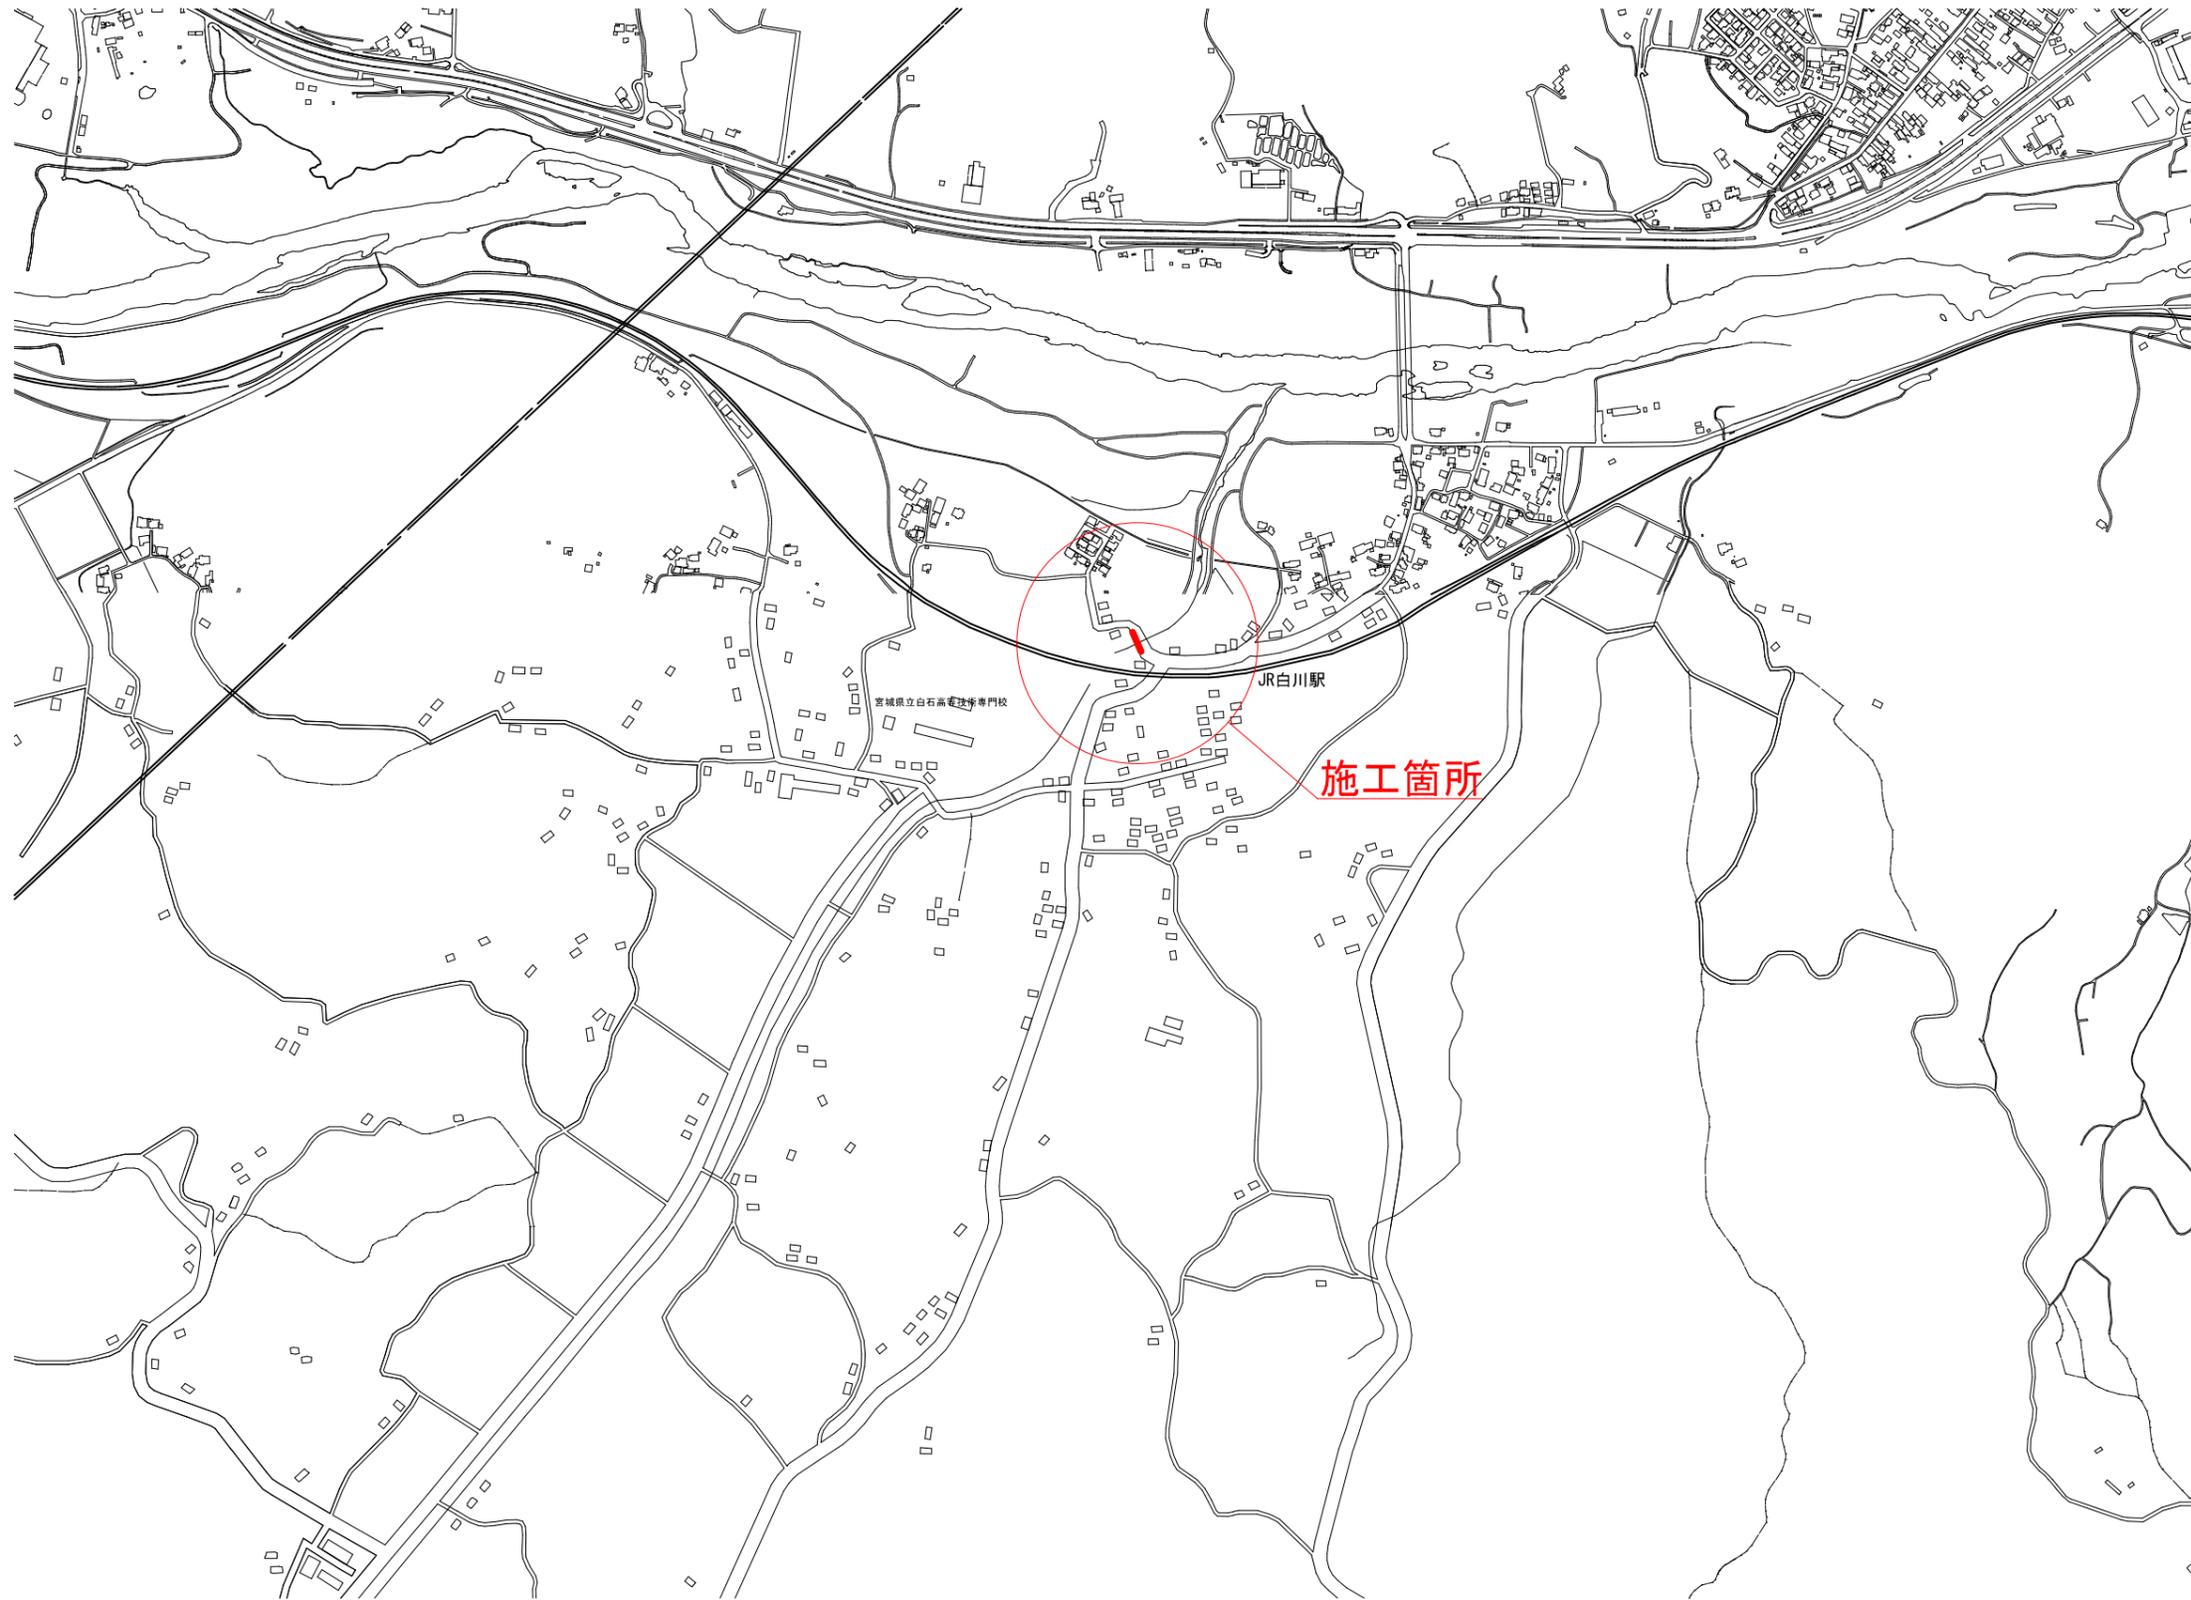


路線名	市道 下河原1号線		
箇所	白石市白川津田字新田川原	地内	
工事名	令和7年度 水車溝-11 白川津田新田川原地区老朽管更新工事		
図名	位置図		
尺図	1:5000	位置	
設計者		所長	
白石市	図番	1/6	

添架管一般図


平面図 S=1:100

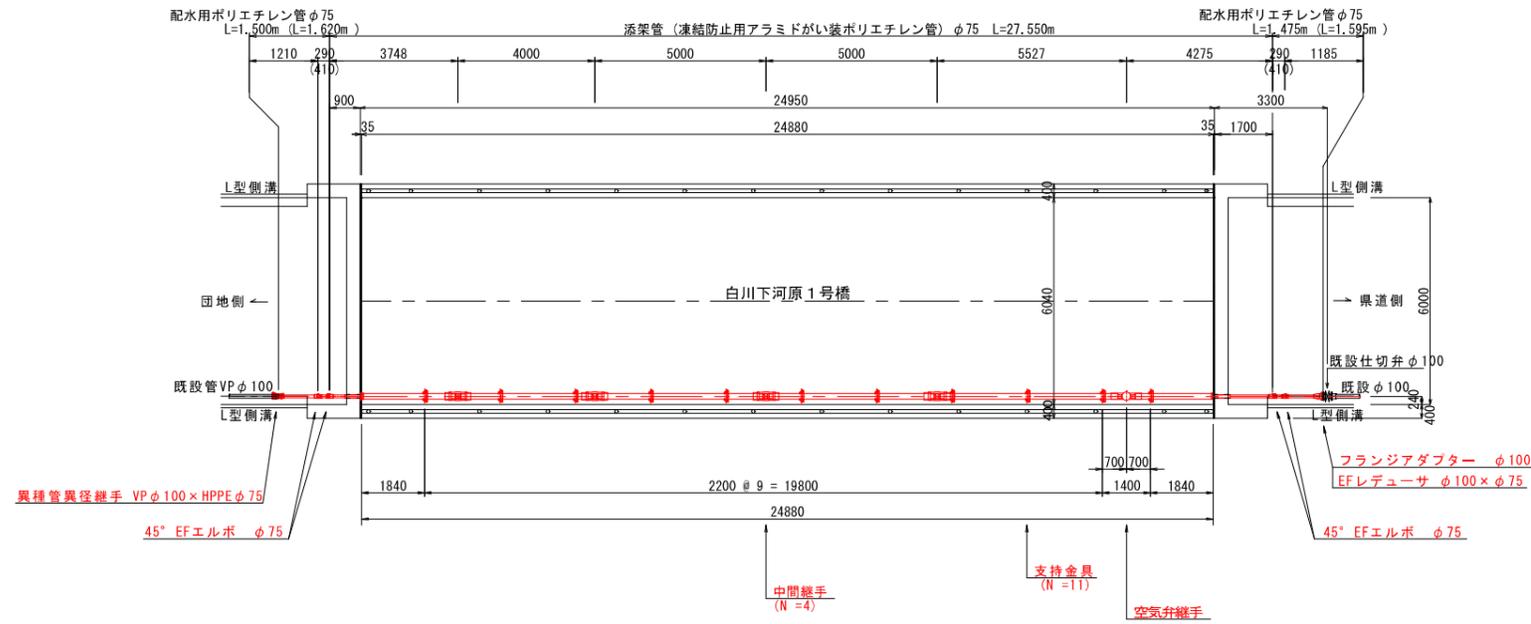


側面図 S=1:100

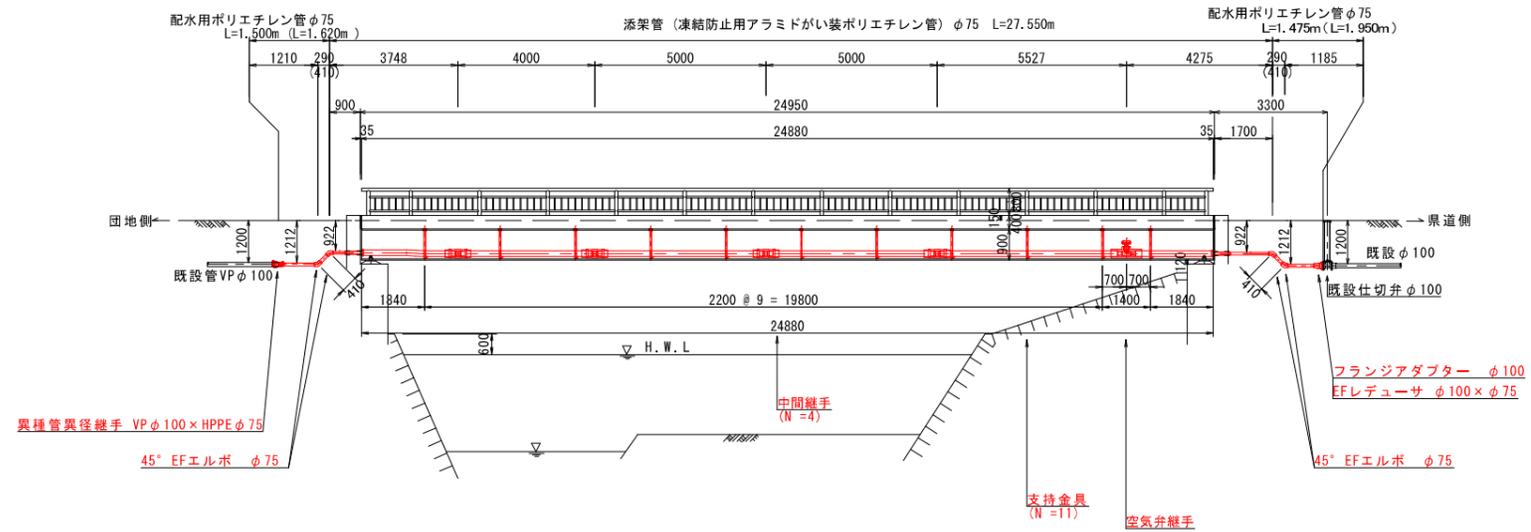

断面図 S=1:50

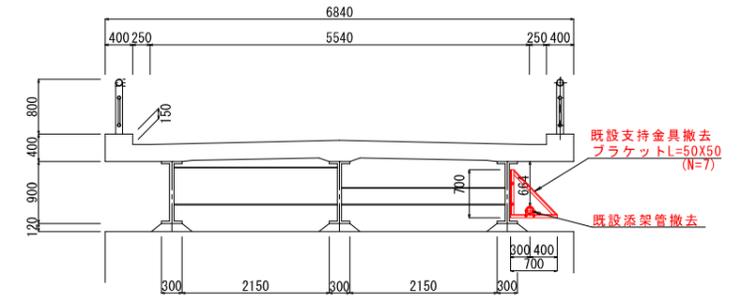


断面図 S=1:50

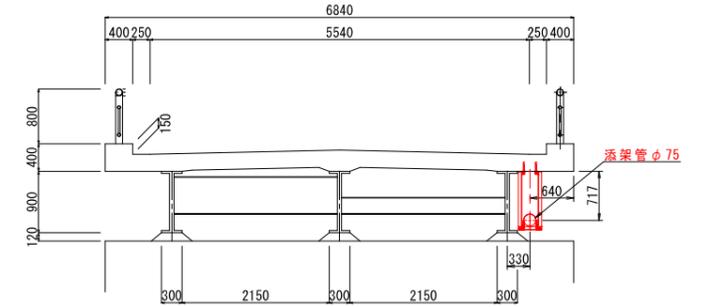


路線名	市道 下河原1号線		
箇所	白石市白川津田字新田川原	地内	
工事名	令和7年度 水単請-11 白川津田新田川原地区老朽管更新工事		
図名	添架管一般図		
尺図	図示	位置	
設計者		所長	
白石市		図番	2/6

添架管一般図  
(仮設配管図)


平面図 S=1:100

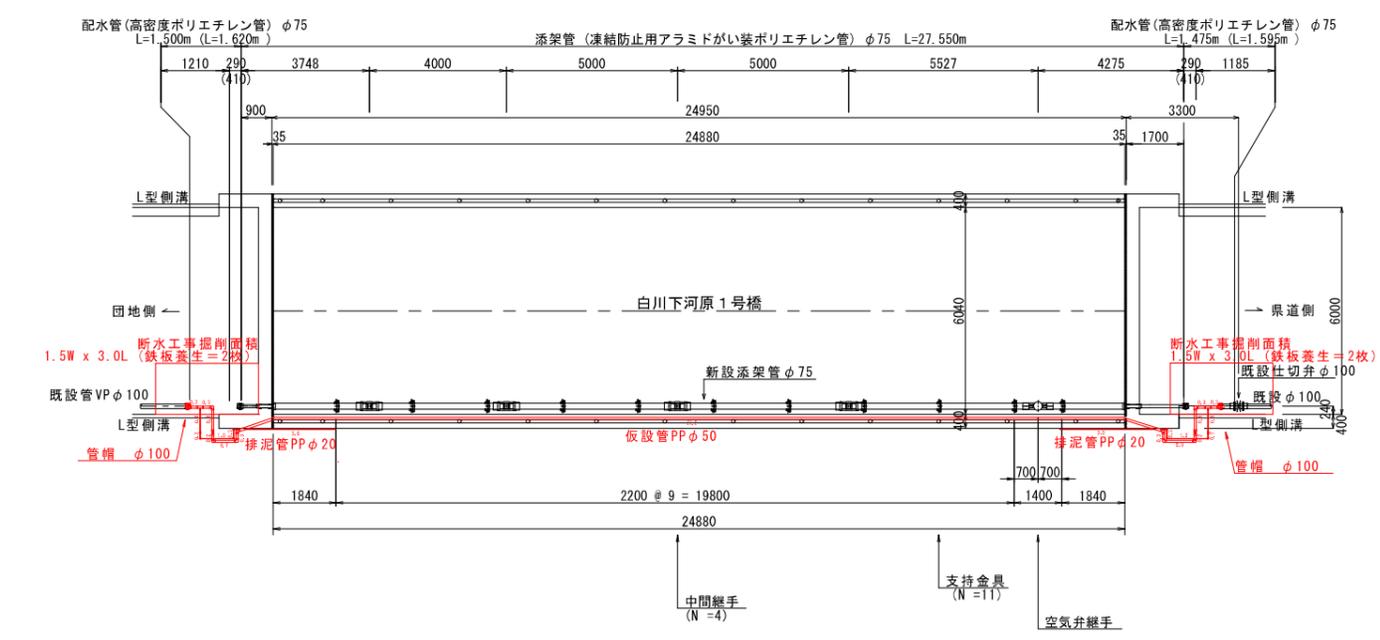


側面図 S=1:100

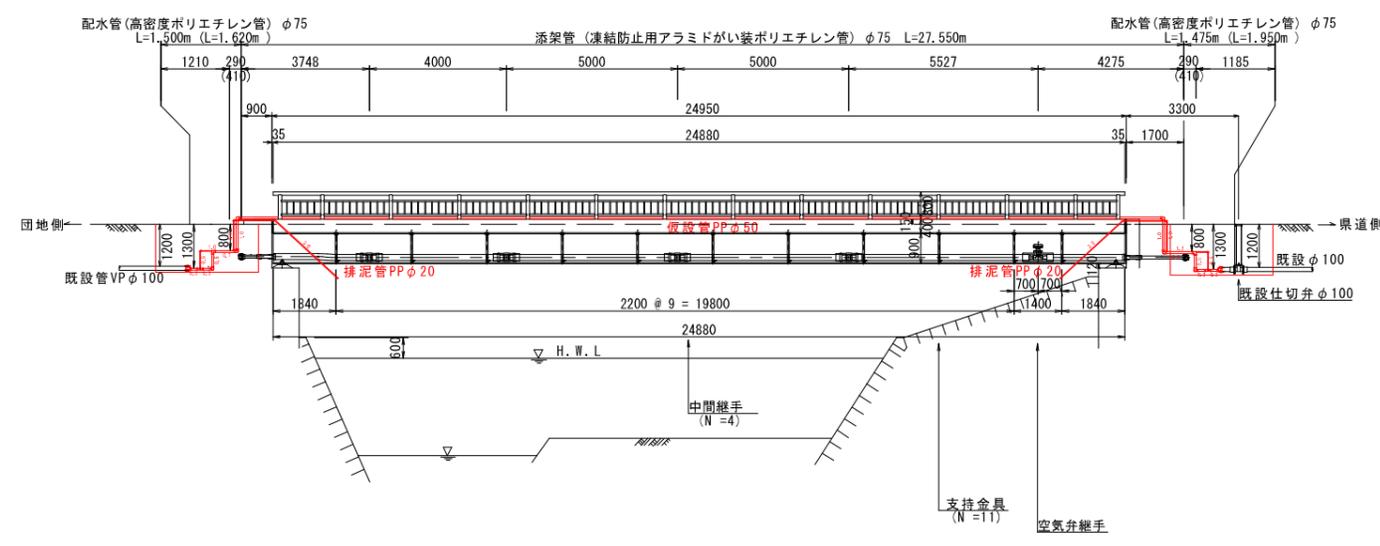

断面図 S=1:50

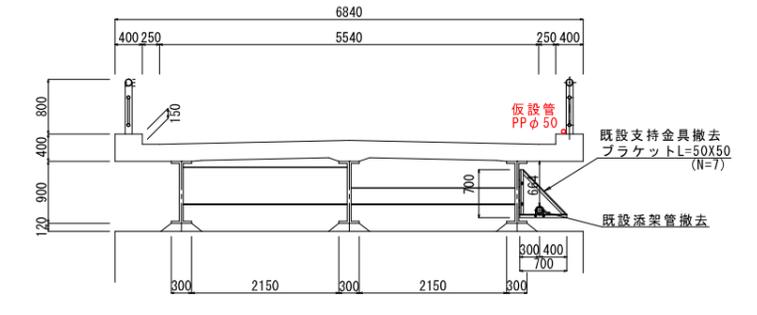


断面図 S=1:50

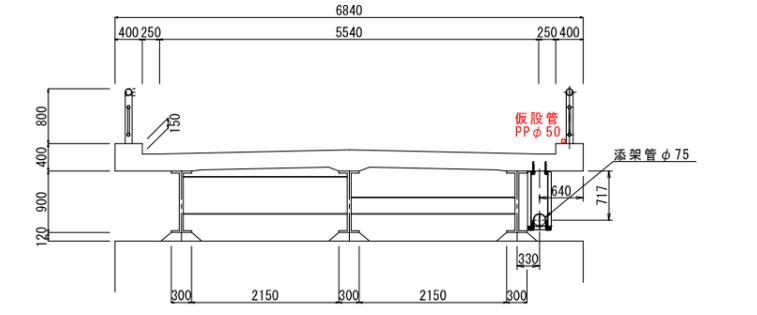


路線名	市道 下河原1号線	
箇所	白石市白川津田字新田川原	地内
工事名	令和7年度 水患防止-11 白川津田新田川原地区老朽管更新工事	
図名	仮設添架管配管図	
尺図	図示	位置
設計者	所長	
白石市		図番 3/6



凡例	
×	鉄骨クランプ
▲	吊りチェーン
●	手摺柱
—	杉足場板


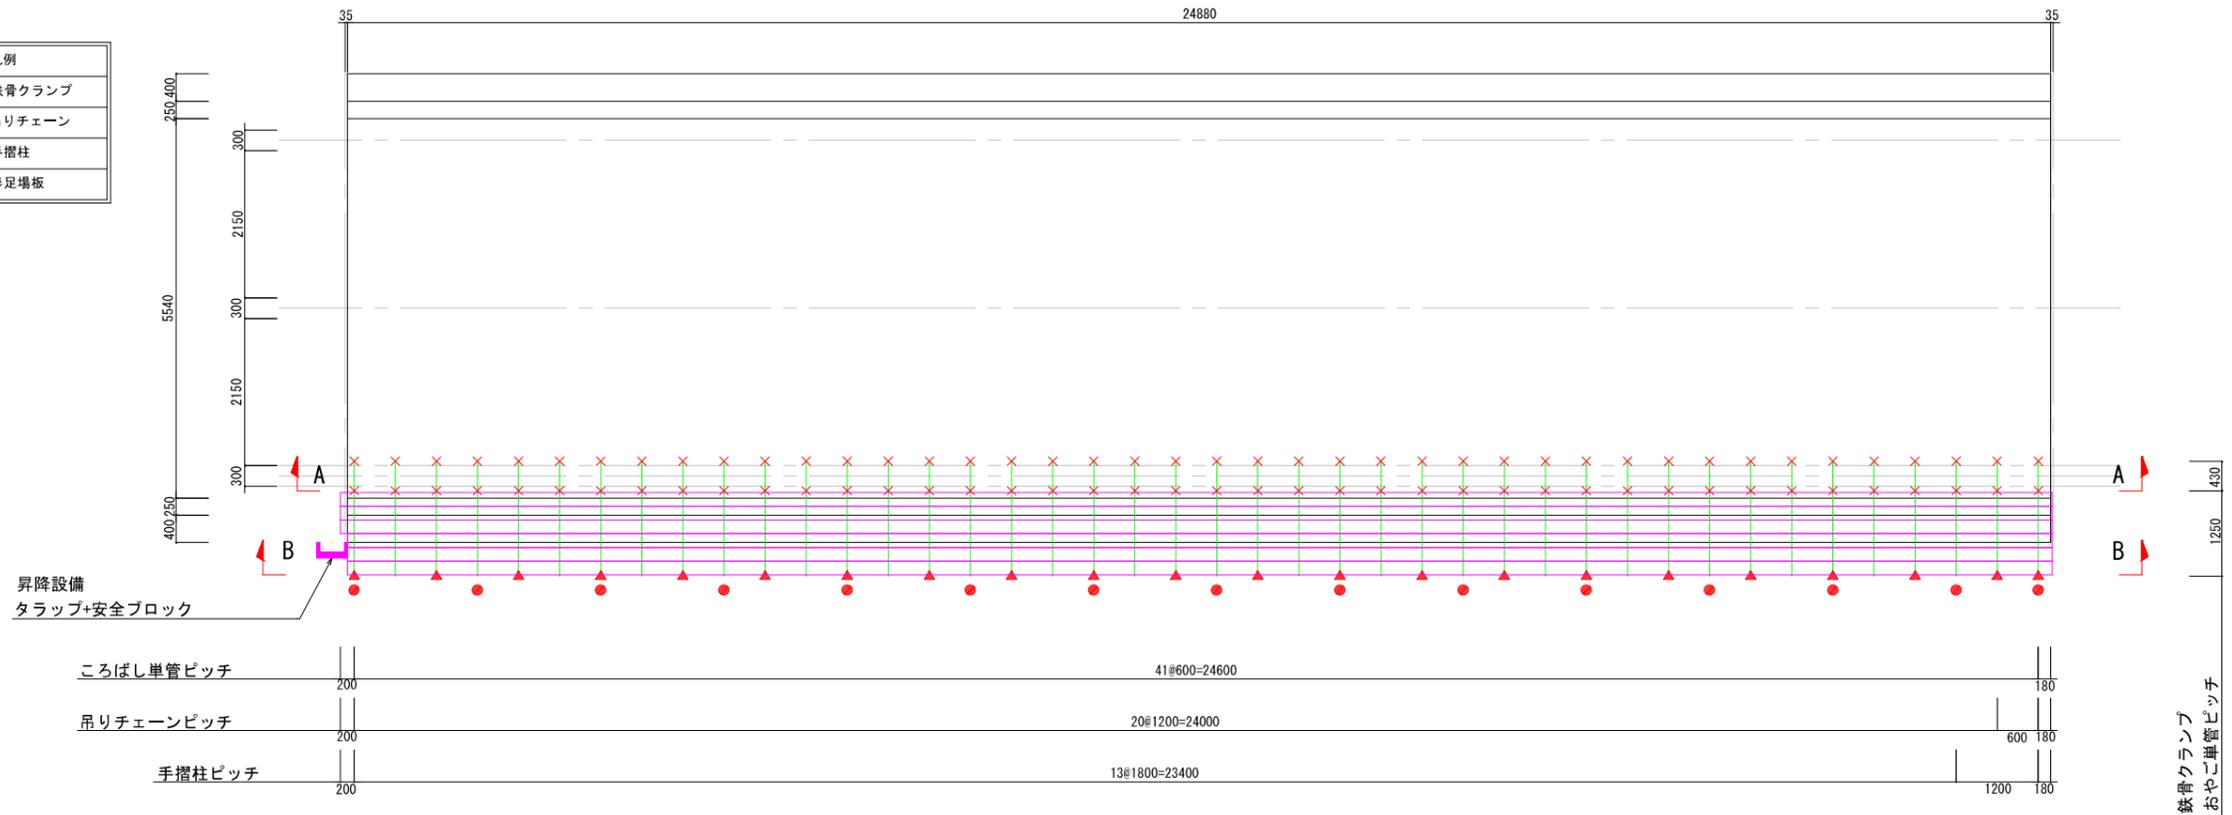


平面図 S=1/100

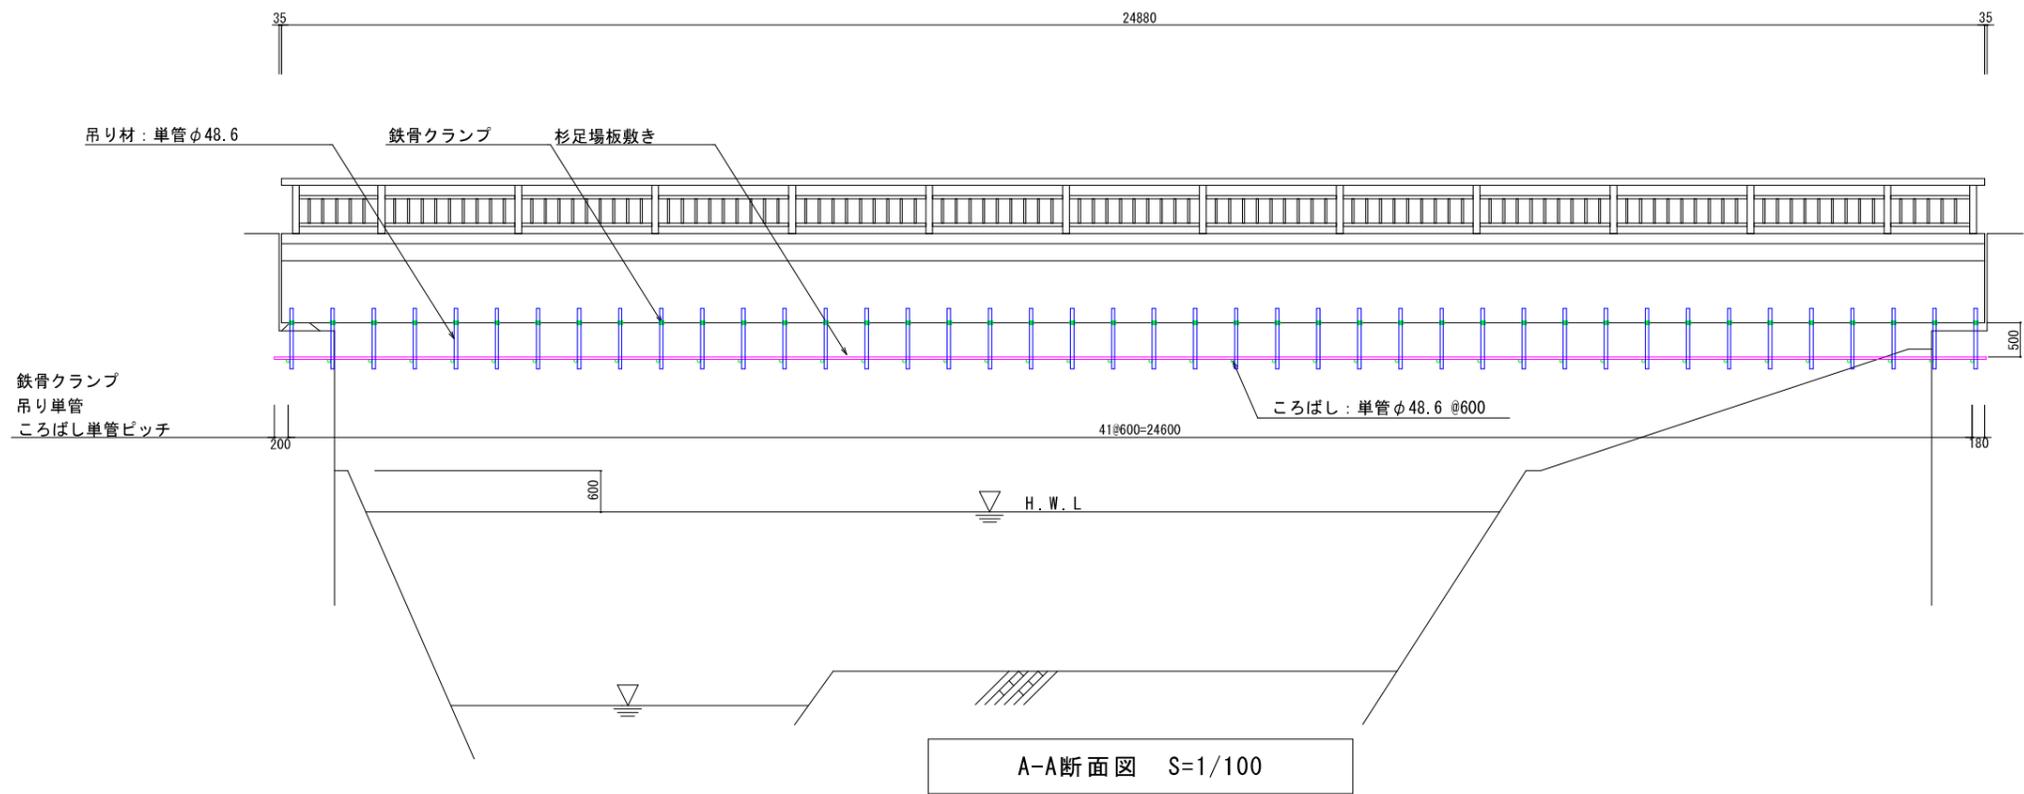

A-A断面図 S=1/100

路線名	市道 下河原1号線		
箇所	白石市白川津田字新田川原	地内	
工事名	令和7年度 水単請-11 白川津田新田川原地区老朽管更新工事		
図名	吊足場計画図①		
尺図	図示	位置	
設計者		所長	
白石市	図番	5/6	

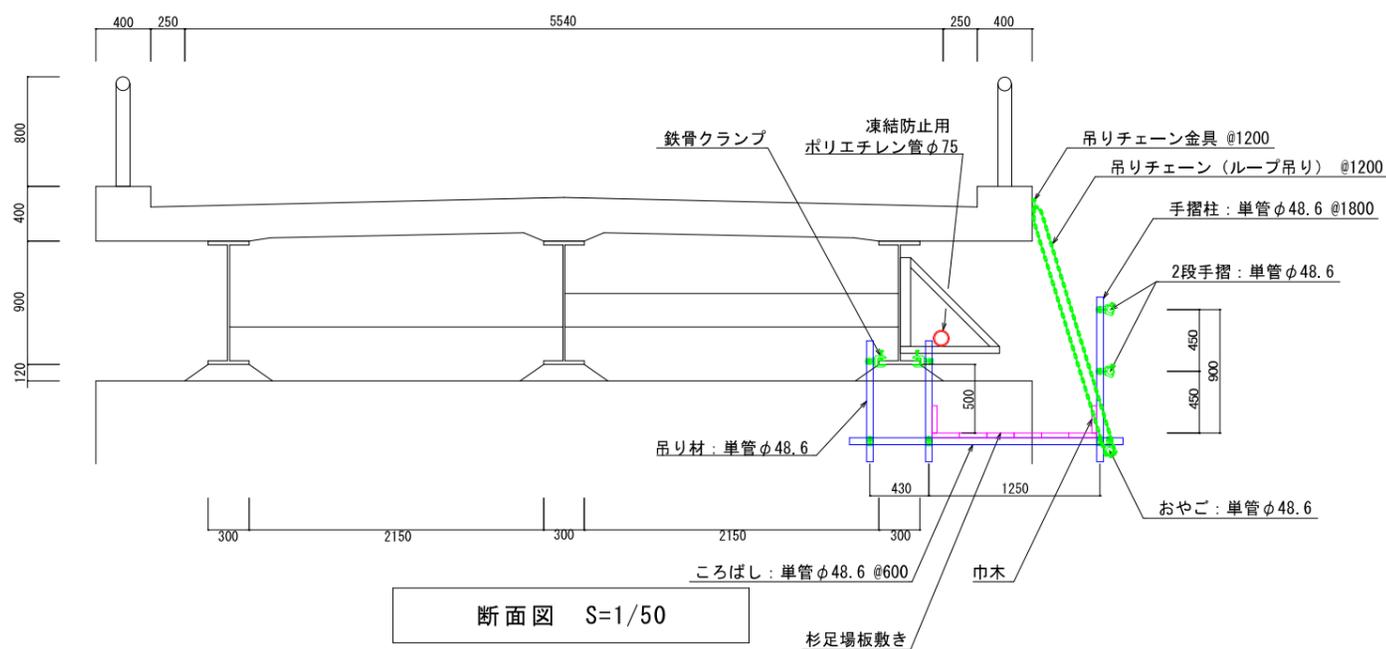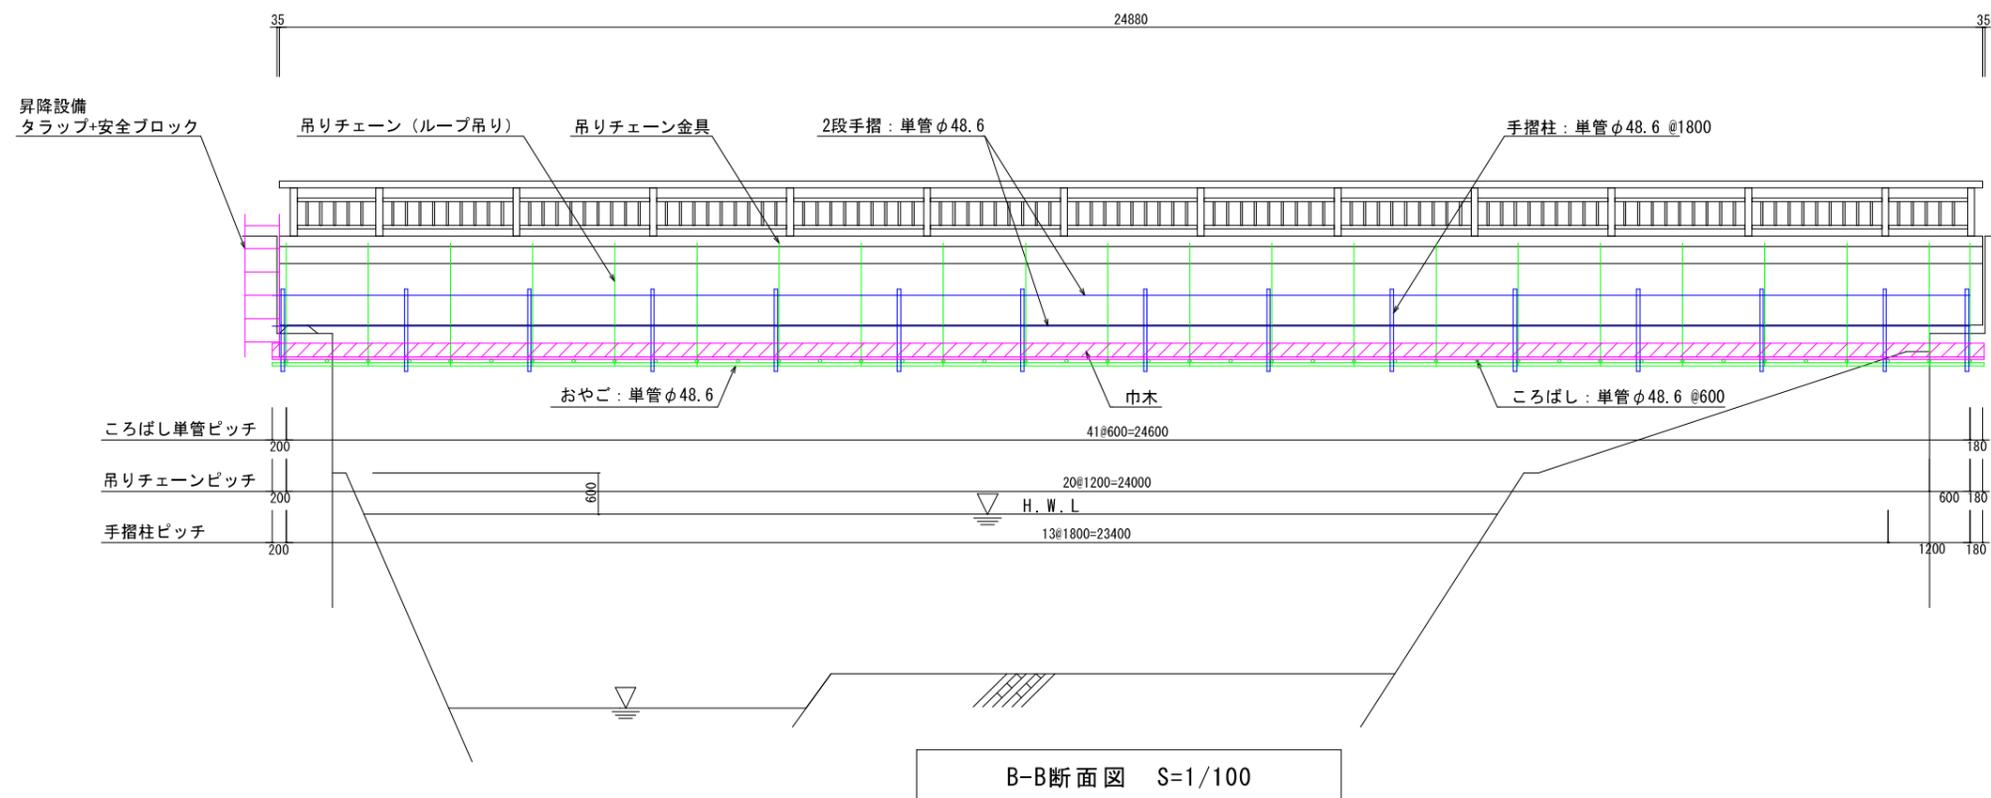

路線名	市道 下河原1号線		
箇所	白石市白川津田宇新田川原	地内	
工事名	令和7年度 水単請-11 白川津田新田川原地区老朽管更新工事		
図名	吊足場計画図②		
尺図	図示	位置	
設計者		所長	
白石市		図番	6/6