


- 50A PLSカラー鋼管
- 50A 白鋼管
- 20A 白鋼管



白石市建設部建設課	備考	工事名称	令和8年度市営新館第3住宅A棟ガス配管改修工事	縮尺
		日付	図面名称	ガス配管図 図面NO. 2

新館第3住宅A棟ガス配管 アイソメ図

- 50A PLSカラー鋼管
- 50A 白鋼管
- 32A 白鋼管
- 20A 白鋼管

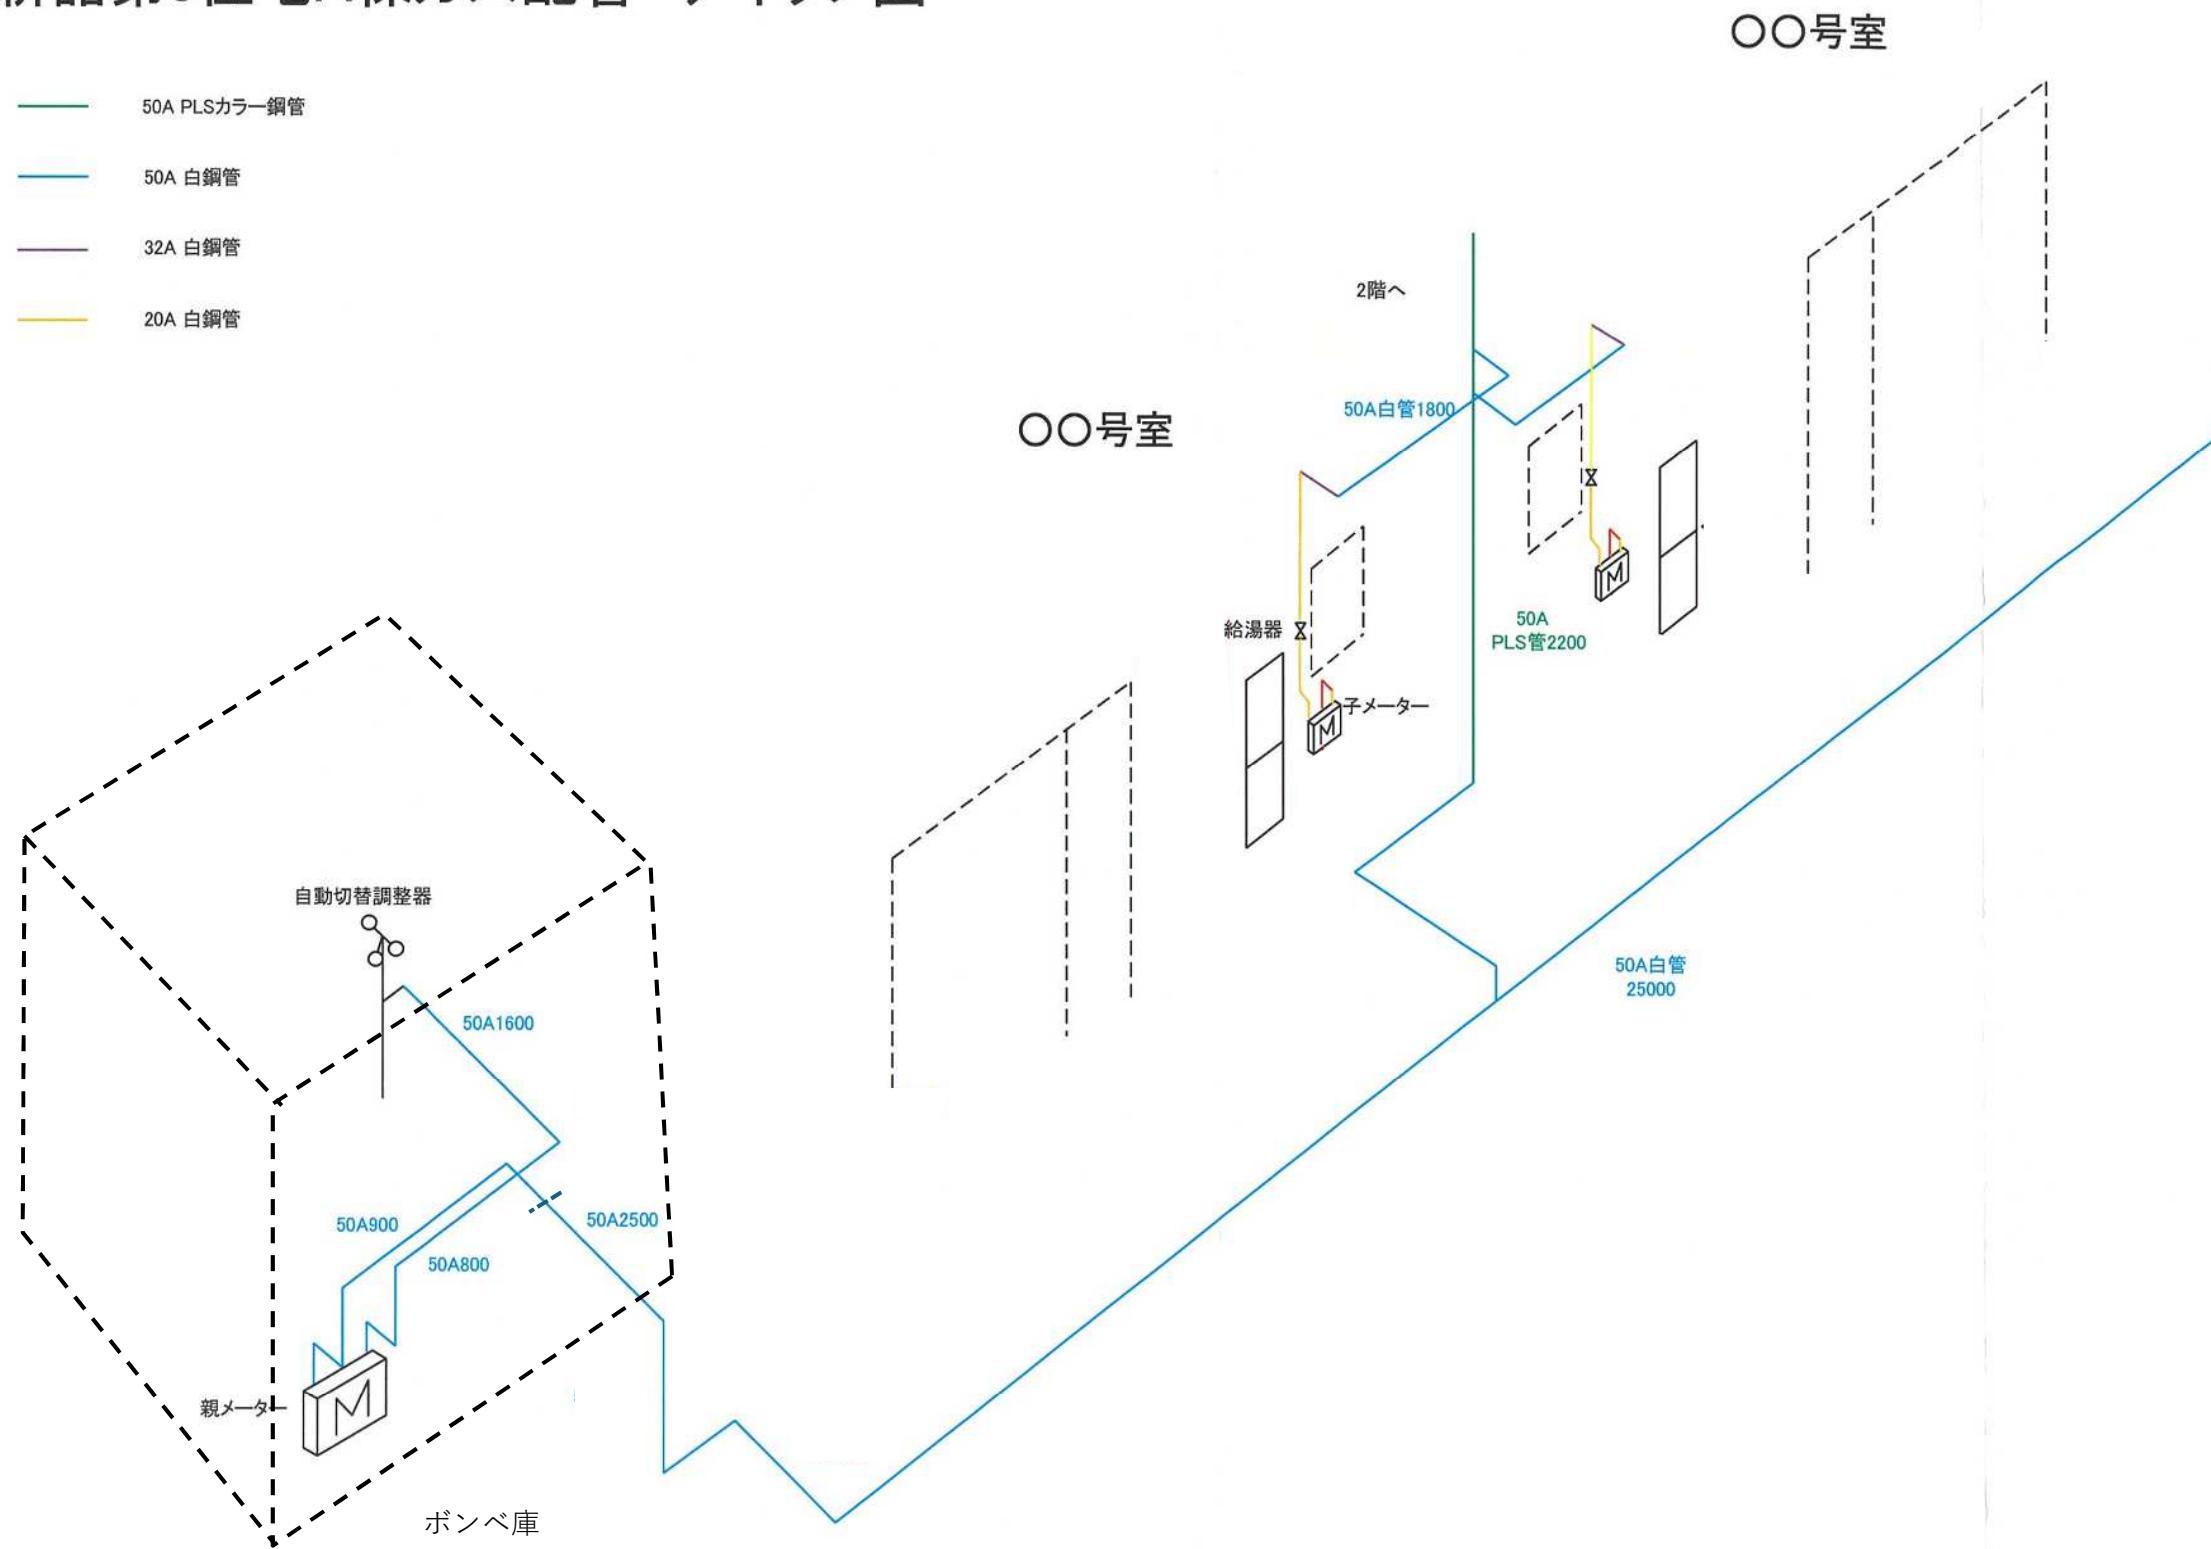

白石市建設部建設課	備考	日付	工事名称	令和8年度市営新館第3住宅A棟ガス配管改修工事	縮尺
			図面名称	ガス配管図	図面NO. 3