

令和8年度

本庁舎トイレリニューアル工事

白石市

工 事 概 要

- 1 工 事 名 令和8年度 本庁舎トイレリニューアル工事
- 2 工事場所 白石市大手町1番1号
- 3 工事期間 契約日の翌日 ～ 令和 9年 1月29日
- 4 工事概要

1) 本工事は白石市役所本庁舎のトイレを改修する工事である。

2) 参考明細書の数量は、参考数量となるので注意すること。

3) 現場確認し、監督員の指示・承諾による軽微な変更は、請負代金の増減はしない。

4) 工事期間中は、施設等を損傷しないよう十分に注意し、職員や市民への影響が最小限となるように配慮して作業を行うこと。

一 般 共 通 事 項

1)	適用範囲	本特記仕様書は各共通仕様書及び補足事項に記載なき事項を特記するものであり、各工事において、他の工事と関連ある事項は、各々該当の記載事項を参照する。
2)	疑 義	本工事の設計図書に関する疑義は、工事契約前に質疑応答書をもって確かめておくものとする。
3)	優先順位	本工事の設計図書の優先順位は下記による。 1. 現場説明事項(質疑応答書を含む) 2. 特記仕様書 3. 各設計書 4. 共通仕様書 5. 公共規格及びこれに準ずる規格
4)	材料試験	本工事に使用する材料のうち、監督員により指示のあるものに関しては、その成績表を提出し、又は監督員の認める試験所で試験を行い、確認を受けなければならない。なお、試験に要する諸経費は全て請負業者の負担とする。
5)	官公署への手続き	工事の着手、施工、完成、に当たり、関係官公署その他の関係機関への必要な届出手続等を遅滞なく行う。
6)	施工計画	工種別の 施工計画書 を当該工事の施工に先立ち作成し、監督員に提出する。
7)	施工管理	設計図書に適合する工事目的物を完成させる為、施工管理体制を確立し、 品質、工程、安全等の施工管理 を行う。
8)	進歩状況	工事の進歩状況を所定の書式により、月毎、監督員に報告する。
9)	完成時の提出書類	工事完成時の提出書類は 工事写真、完成図、保全等に関する資料 とし、 目録を添付し、監督員に提出 する。

特 記 事 項

1)	今回の工事は、安全管理について特段の配慮を行うこと。(工事着手前に市担当課等と工事工程及び仮設計画等について調整を行うこと。)		
2)	本工事は国土交通省大臣官房官庁営繕部監修『建築工事標準仕様書』、『電気設備工事標準仕様書』、『機械設備工事標準仕様書』、『建築工事改修標準仕様書』、『電気設備工事改修標準仕様書』、『機械設備工事改修標準仕様書』に基づいて施工を行うものとする。		
3)	本工事は宮城県『だれもが住みやすい福祉のまちづくり条例 施設整備マニュアル』に基づいて施工を行うものとする。		
4)	現場確認し、工事に係る軽微な工事は本工事とする。		
5)	廃棄物の処理にあたっては、「廃棄物の処理及び清掃に関する法律(昭和45年法律第137号)」及び「建設工事に係る資材の再資源化等に関する法律(平成12年法律第104号)」を遵守し、廃棄物の適正な処理を実施すること。 設計図書に記載された処理方法及び処分場所等を参考に積算すること。また、処理・処分に先立ち処分場等の受入の可否を確認すること。		
6)	産業廃棄物税について : 本工事で発生する建設廃棄物のうち、宮城県内の最終処分場(中間処理施設経由を含む)に搬入される産業廃棄物については、宮城県の産業廃棄物税が課税されるので適正に取り扱うこと。		
7) 週休2日工事	☒対象	☐実施 困難工 事	1.週休2日対象工事の場合は、宮城県土木部「週休2日工事」実施要領に基づき、行うこととする。なお、週休2日工事の種別及び区分については、下記8)のとおりとする。 2.改正労働基準法(平成30年6月成立)による罰則付きの時間外労働規制が建設業に適用されたことを踏まえ、週休2日の確保を目指し、「週休2日工事」での発注を原則とする。ただし、応急復旧工事緊急工事の場合、例外的に週休2日対象工事としないことも可能とする。その場合は「実施困難工事」として、下欄にその理由を記載する。 実施困難工事の理由 (例)応急復旧工事のため早期に工事を完成させる必要があり、週休2日の確保が困難なため
8) 週休2日工事の種別	☐現場閉 所型	☒交替 制	現場閉所型:巡回パトロールや保守点検等、現場管理上必要な作業を行う場合を除き、現場事務所での事務作業を含めて、1日を通して現場や現場事務所を閉所する。 交替制:現場閉所を行うことが困難な工事について、技術者及び技能労働者が交替しながら休日確保の取組を行う。
9)	(1) 受注者が、この契約の履行期間中に白石市入札契約暴力団等排除措置要綱(平成20年白石市告示第83号。以下「排除要綱」という。)別表1各号に該当すると認められたときは、契約を解除することがある。 (2) 受注者は、排除要綱別表1各号に該当し、本市から入札参加除外措置を受けている者にこの契約の全部又は一部を下請負させ、若しくは受託させてはならない。また、この契約の下請負若しくは受託をさせた者が、排除要綱別表1各号に該当すると認められるときは、当該下請契約等の解除を求めることがある。 (3) 受注者は、この契約の履行に当たり暴力団員又は暴力団関係者(以下「暴力団員等」という。)から不当要求又は妨害を受けたときは、速やかに警察への通報を行い、捜査上必要な協力を行うとともに、発注者へ報告すること。また、この契約の下請負若しくは受託をさせた者が、暴力団員等から不当要求又は妨害を受けたときは、同様の措置を行うよう指導すること。なお、暴力団員等から不当要求又は妨害を受け、警察への通報、捜査協力及び発注者への報告が適切に行われた場合で、これにより、履行遅滞等が発生するおそれがあると認められるときは、必要に応じて、工程の調整、工期の延長等の措置を講じる。		

参 考 明 細 書

令 和 8 年 度

本庁舎トイレリニューアル工事

仕 様 書

白 石 市

積 算 総 括 表			
工 事 名	令和8年度 本庁舎トイレリニューアル工事		
工 事 場 所	白石市大手町1番1号		
設 計 額	金 円也		
項 目	名 称	金 額	摘 要
	直接工事費		
	諸 経 費		
	合 計		
	消費税相当額		
	総 合 計		

[illegible]

項目	名 称	種 別 ・ 形 状	数量	単位	単 価	金 額	摘 要
1	トイレ洋式化工事						
	洋式トイレ	腰掛式防露便器コーナータイプ	12	箇所			TOTO : CS510BM 同等品以上
		防露式密結形ロータンク	12	箇所			TOTO : SS510BABFS 同等品以上
		ウォシュレットPS2	12	箇所			TOTO : TCF5534 同等品以上
		床フランジ	12	箇所			TOTO : HP430-7 同等品以上
		紙巻器	12	箇所			TOTO : YH117 同等品以上
		化粧棚	12	箇所			TOTO : YKH50A 同等品以上
		フック	12	箇所			TOTO : YKH22 同等品以上
		労務費	12	箇所			
	和便器取壊し	処分費込	12	箇所			
	排便管移設	スラブコア削孔 材工・既設管撤去共	12	箇所			
	給水管移設	スラブコア削孔 材工・既設管撤去共	12	箇所			
	スラブ補修	切断・配筋・コンクリート打設	12	箇所			
	タイル補修	材工共	12	箇所			
	扉差し替	材工共	12	箇所			
	既設ウォシュレット取替	ウォシュレット 材工・処分費共	10	箇所			TOTO : TCF5534 同等品以上
	コンセント増設	材工共	12	箇所			
	天井点検口設置	材工共	12	箇所			
	養生	天井内・床養生	1	式			
	小 計						

[illegible]



工事概要

白石市役所本庁舎のトイレをリニューアル化する工事

工事内容

女子トイレ



- ・和式トイレ撤去、洋式トイレ新設 12箇所
- ・既設ウォシュレット取替 5箇所
- ・洗面化粧台取替 6箇所

男子トイレ

- ・既設ウォシュレット取替 5箇所
- ・洗面化粧台取替 6箇所

位置図

		工事名	令和8年度 本庁舎トイレリニューアル工事			図面番号 1
		図面名	位置図	縮尺	NON	
		白石市 建設部 建設課				

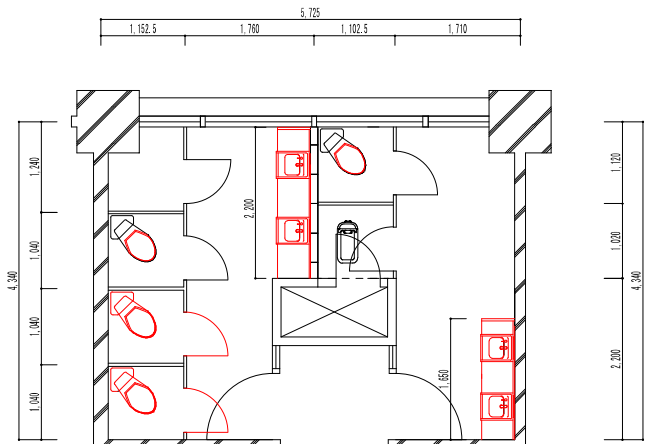
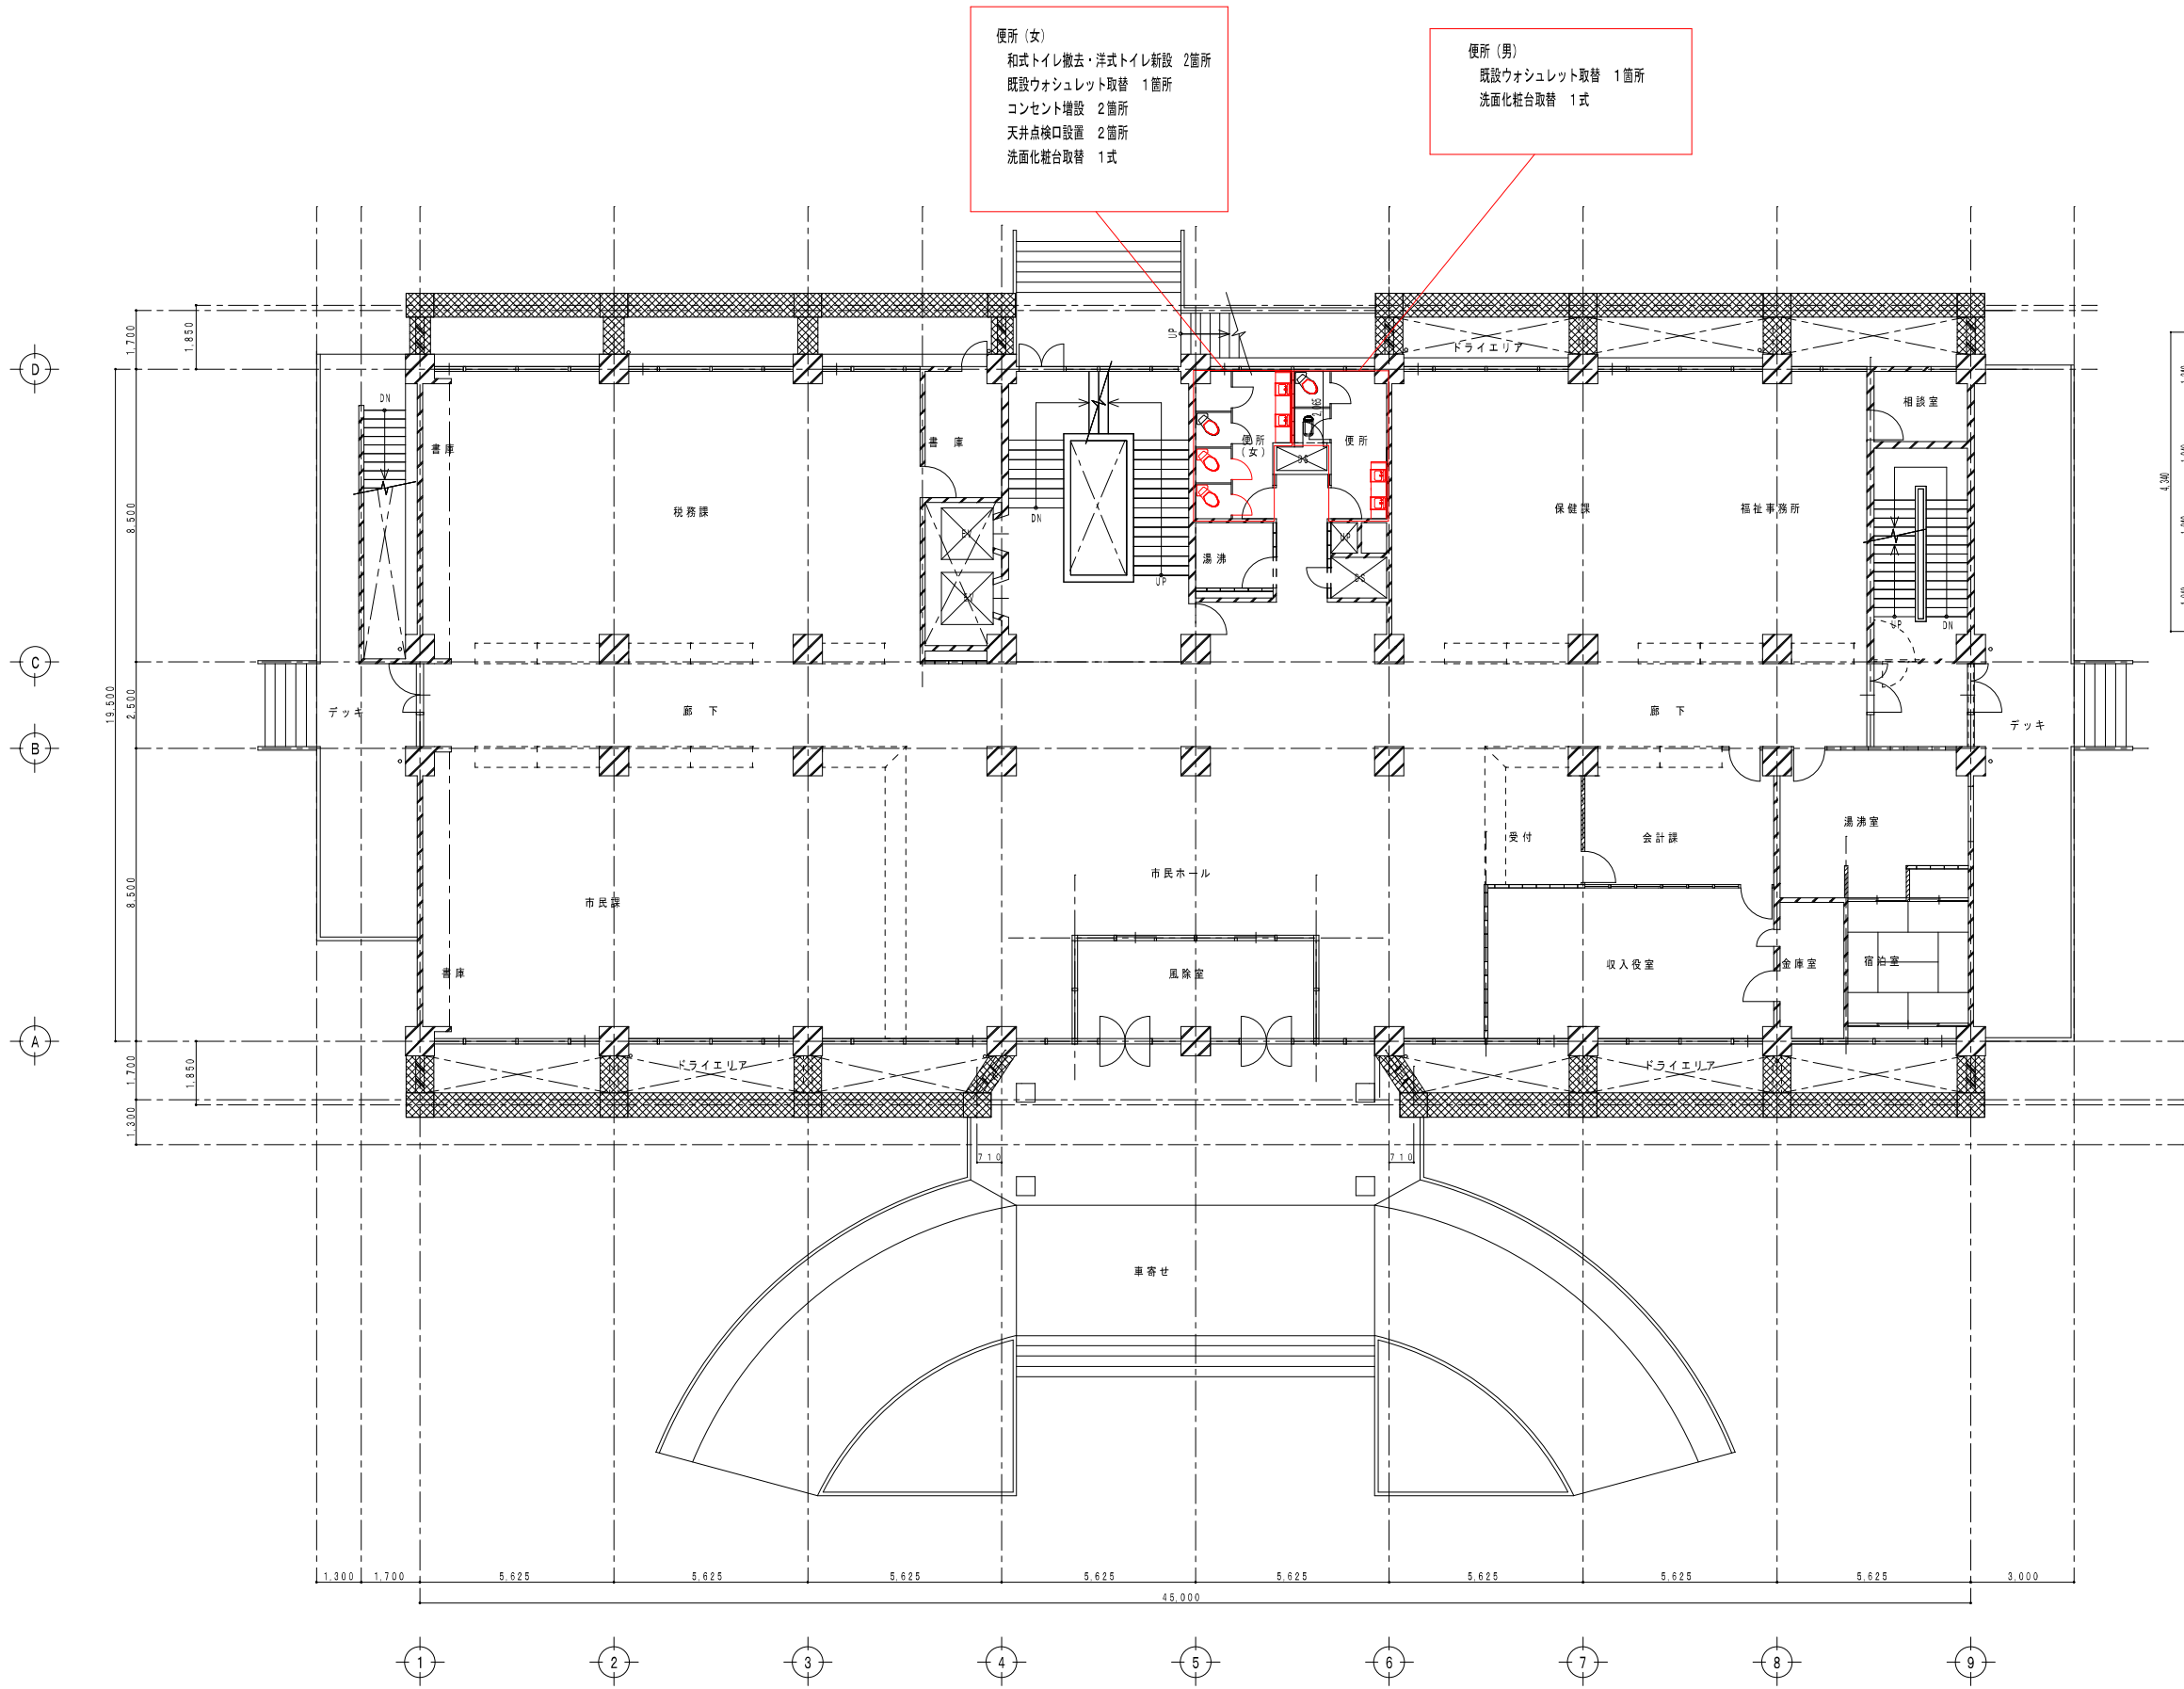


1-5階平面図 S=1:200

JOBNO

令和8年度 本庁舎トイレリニューアル工事 改修後1-5階平面図

DATE SCALE DRAWN CHECK

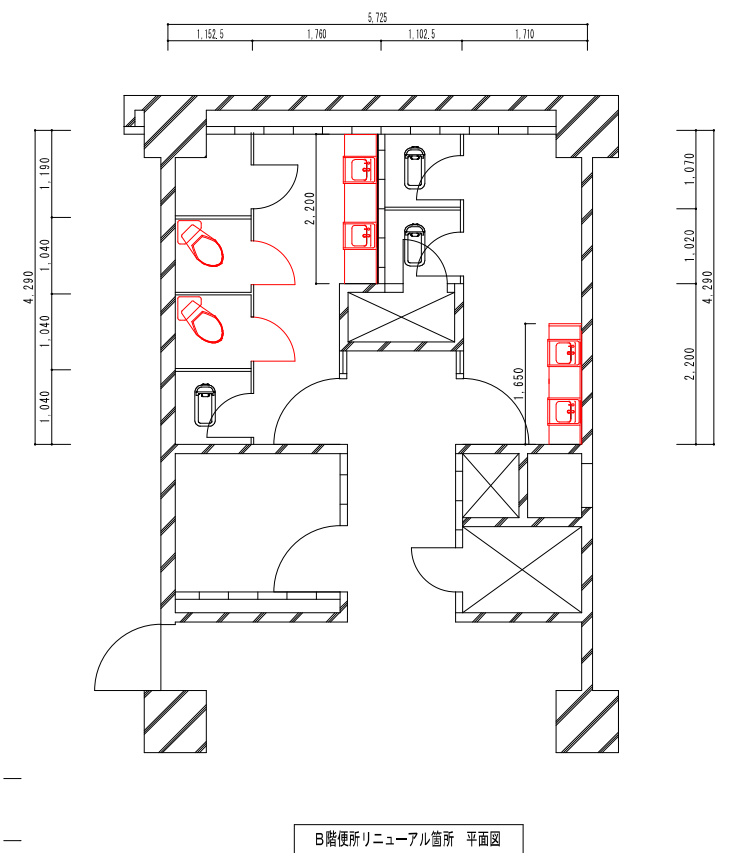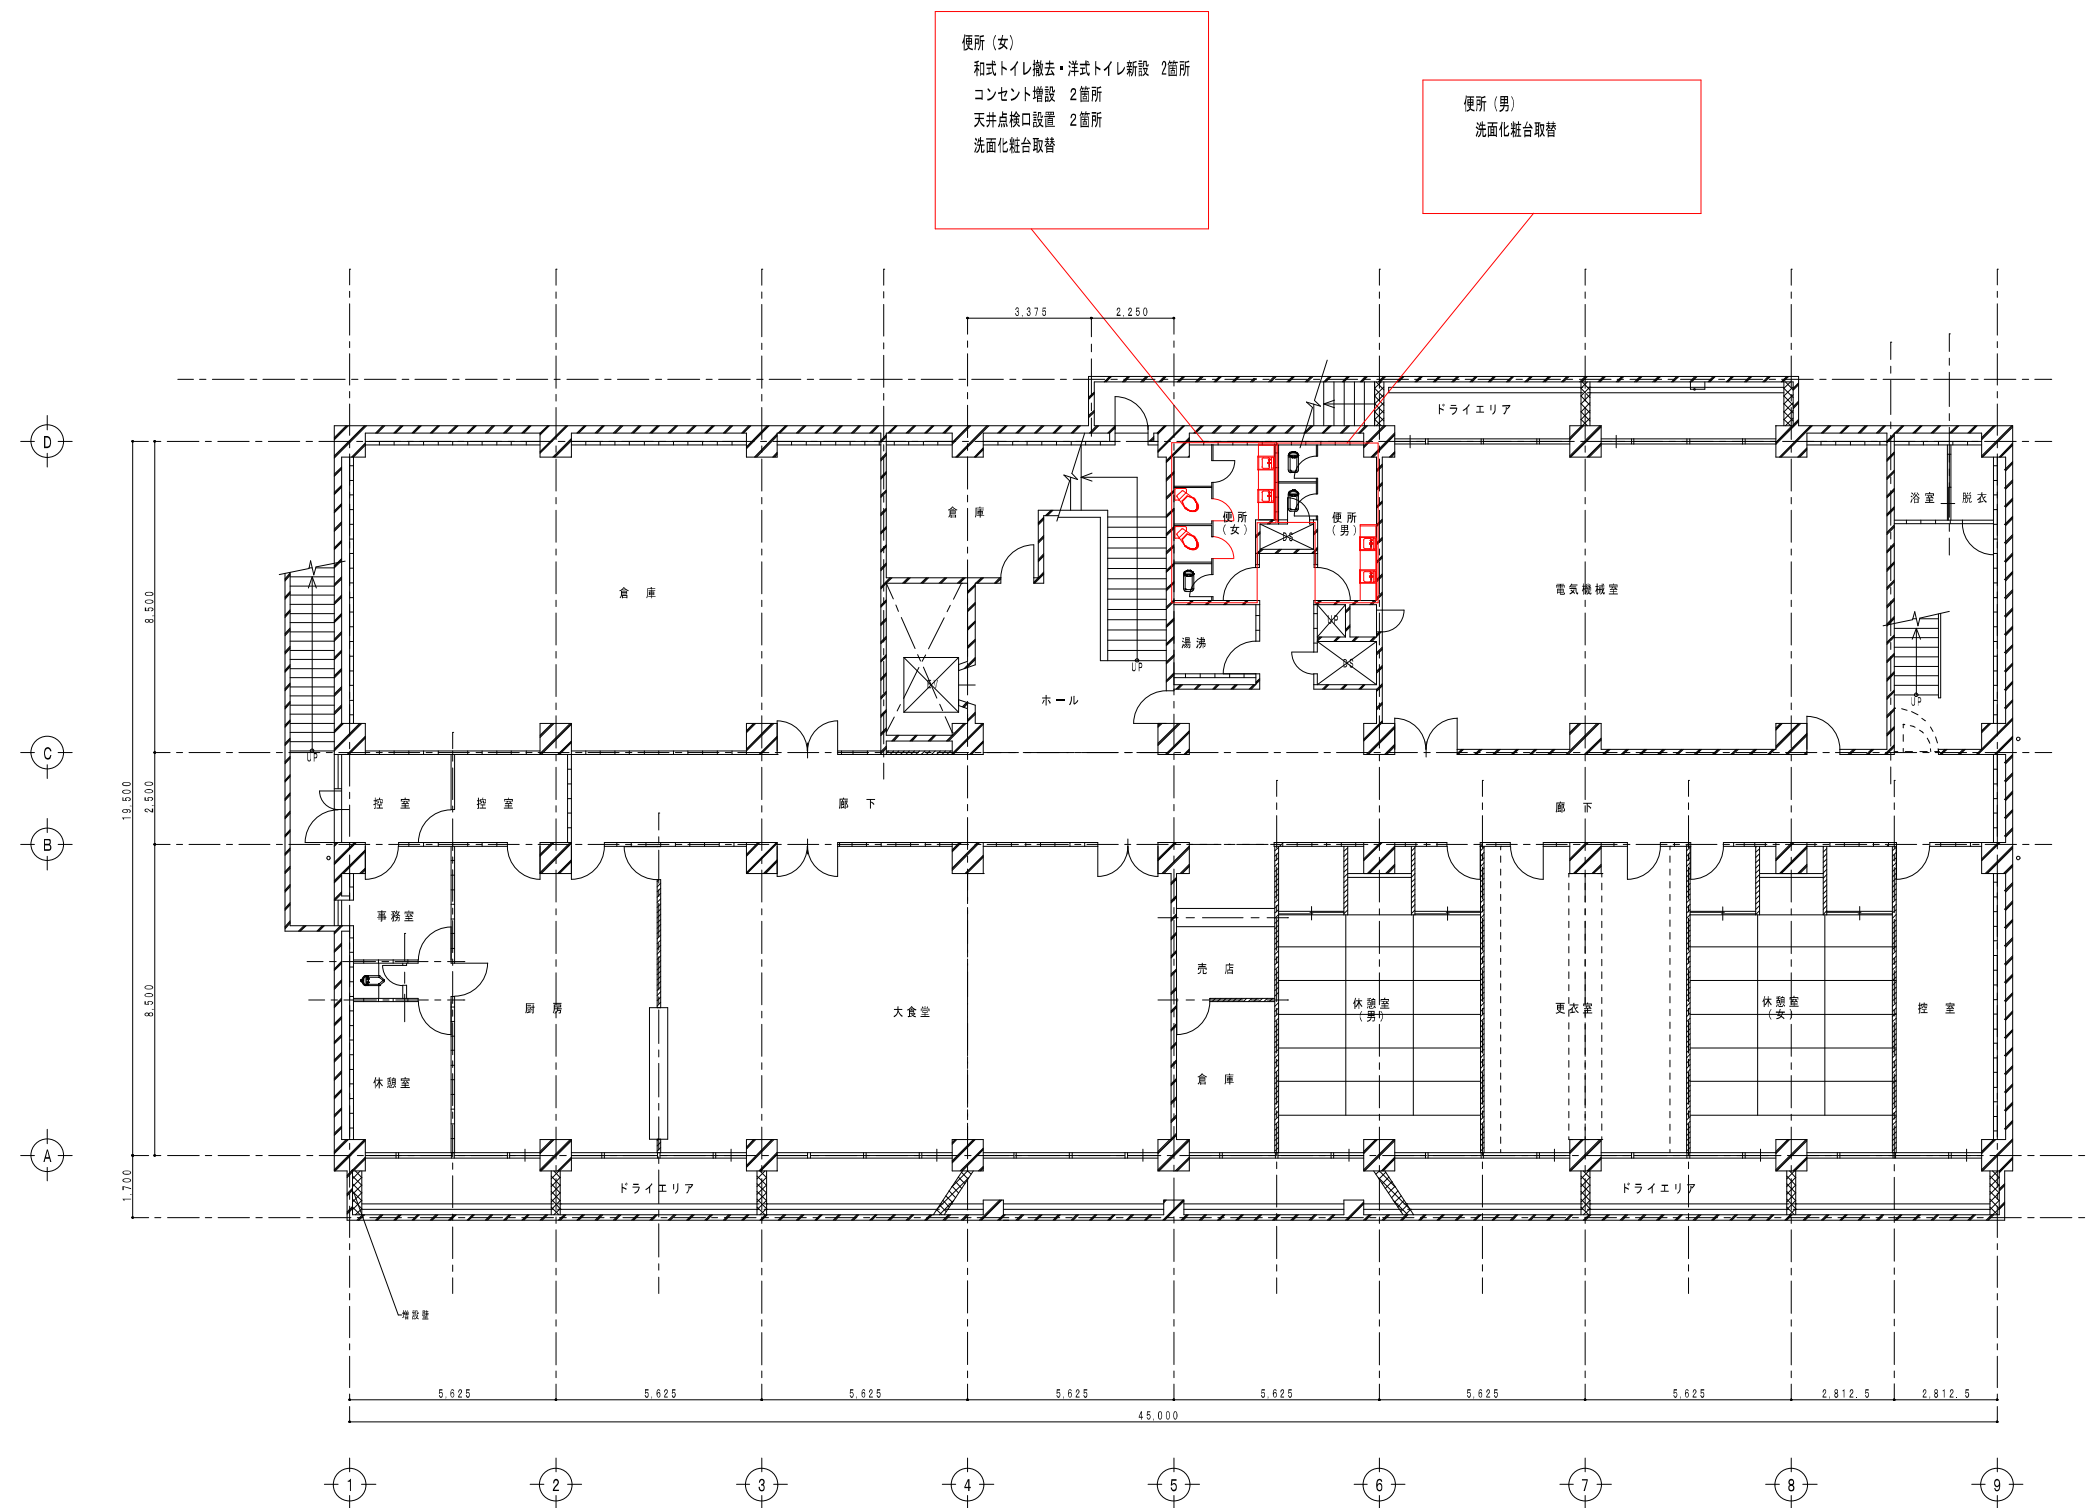



＜女子トイレ＞

＜男子トイレ＞

＜既設ウォシュレット＞

1－5階 トイレ



＜女子トイレ＞

＜男子トイレ＞

B1 トイレ

		工事名	令和8年度 本庁舎トイレリニューアル工事			図面番号	
		図面名	現状写真	縮尺	NON	4	
		白石市 建設部 建設課					