



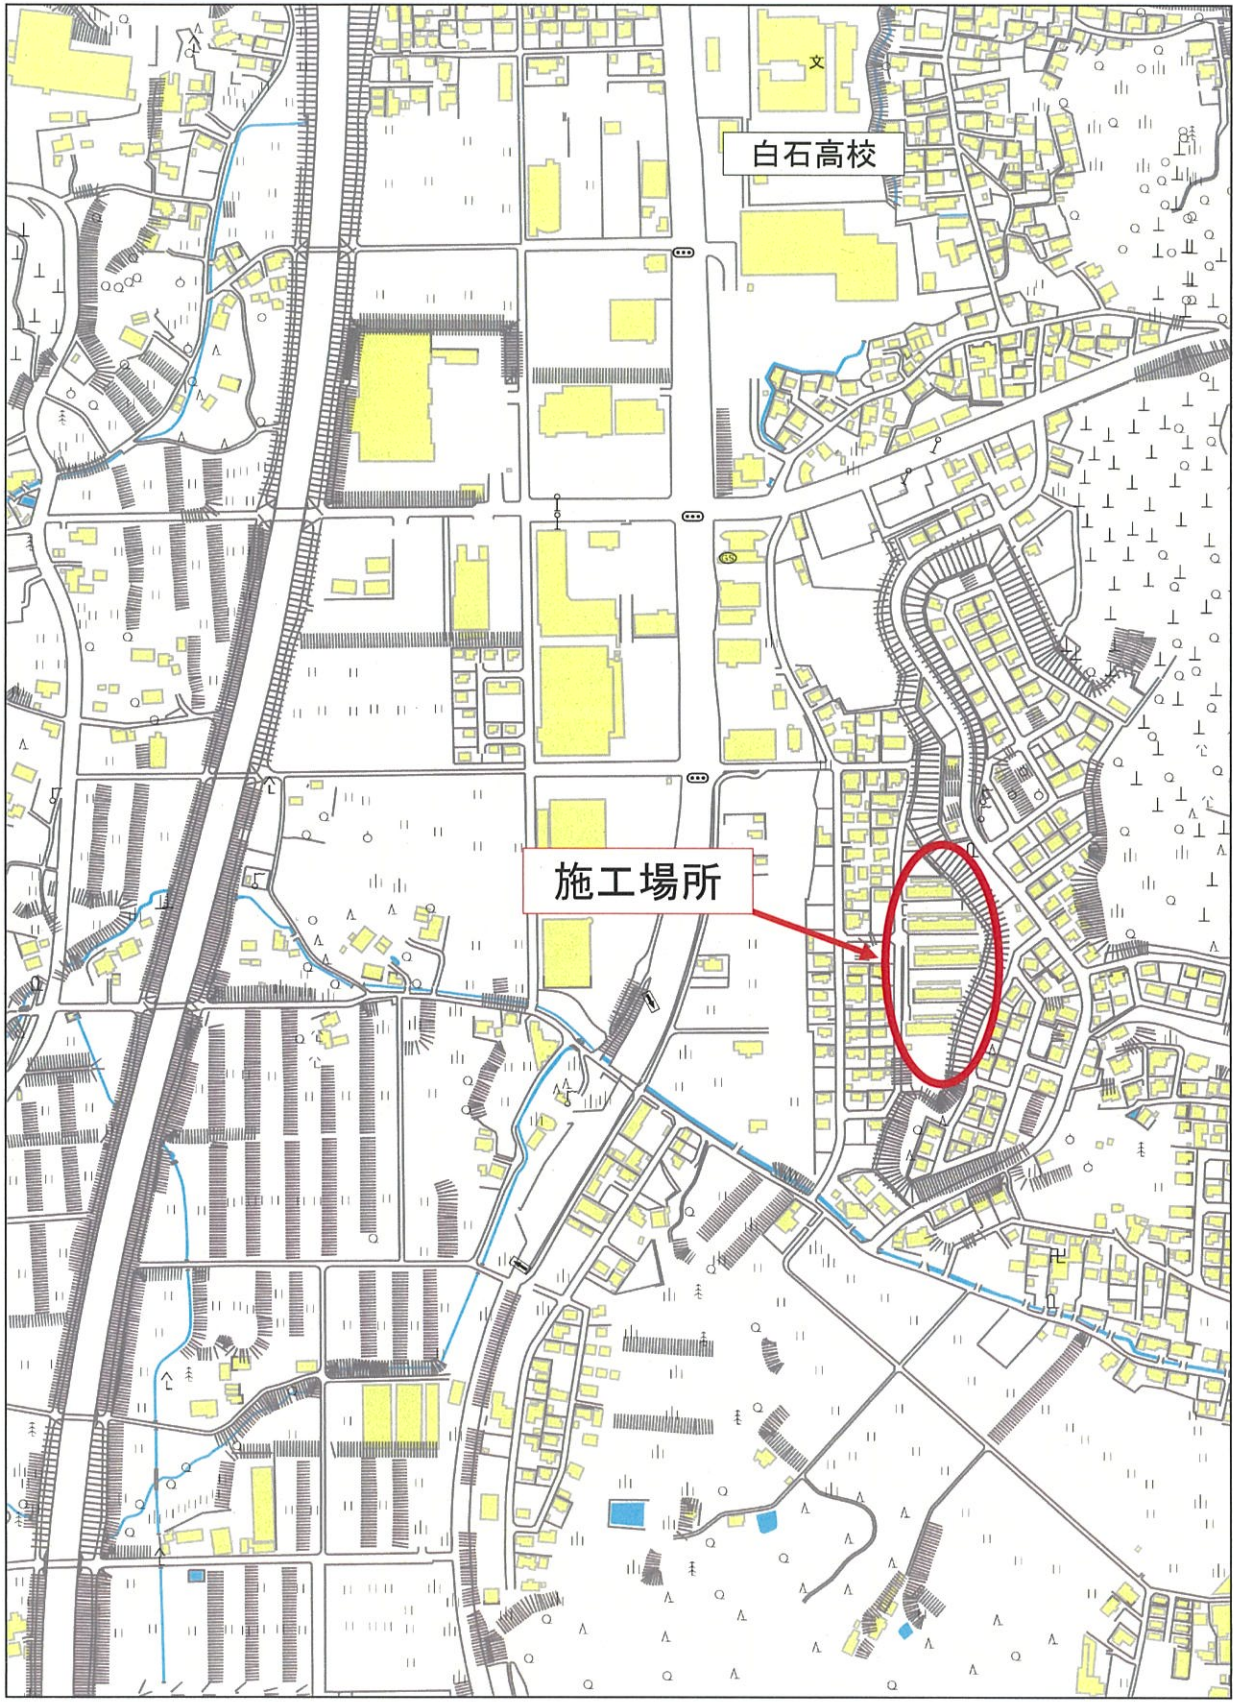

位置図(NON)

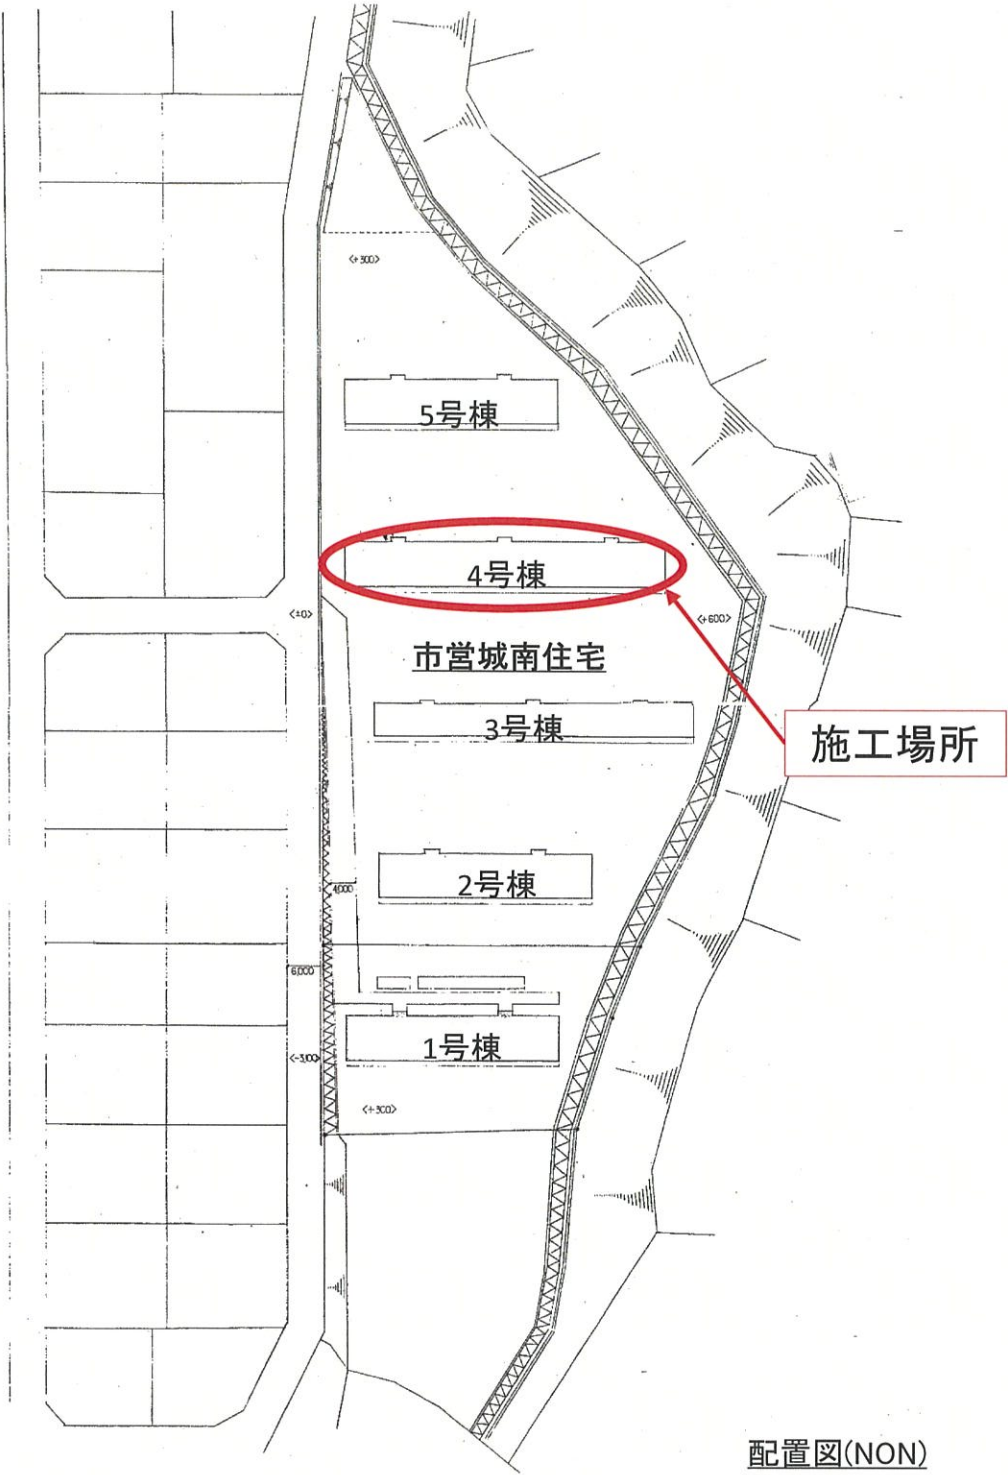


配置図(NON)


■工事概要
市営城南住宅4号棟共用階段手摺設置工事

アルミ製手摺 加工取付 一式
転落防止柵塗装 一式

		工事名	令和8年度 市営城南住宅4号棟共用階段手摺設置工事			図面番号 1
		図面名	位置図、配置図	縮尺	NON	
		白石市 建設部 建設課				

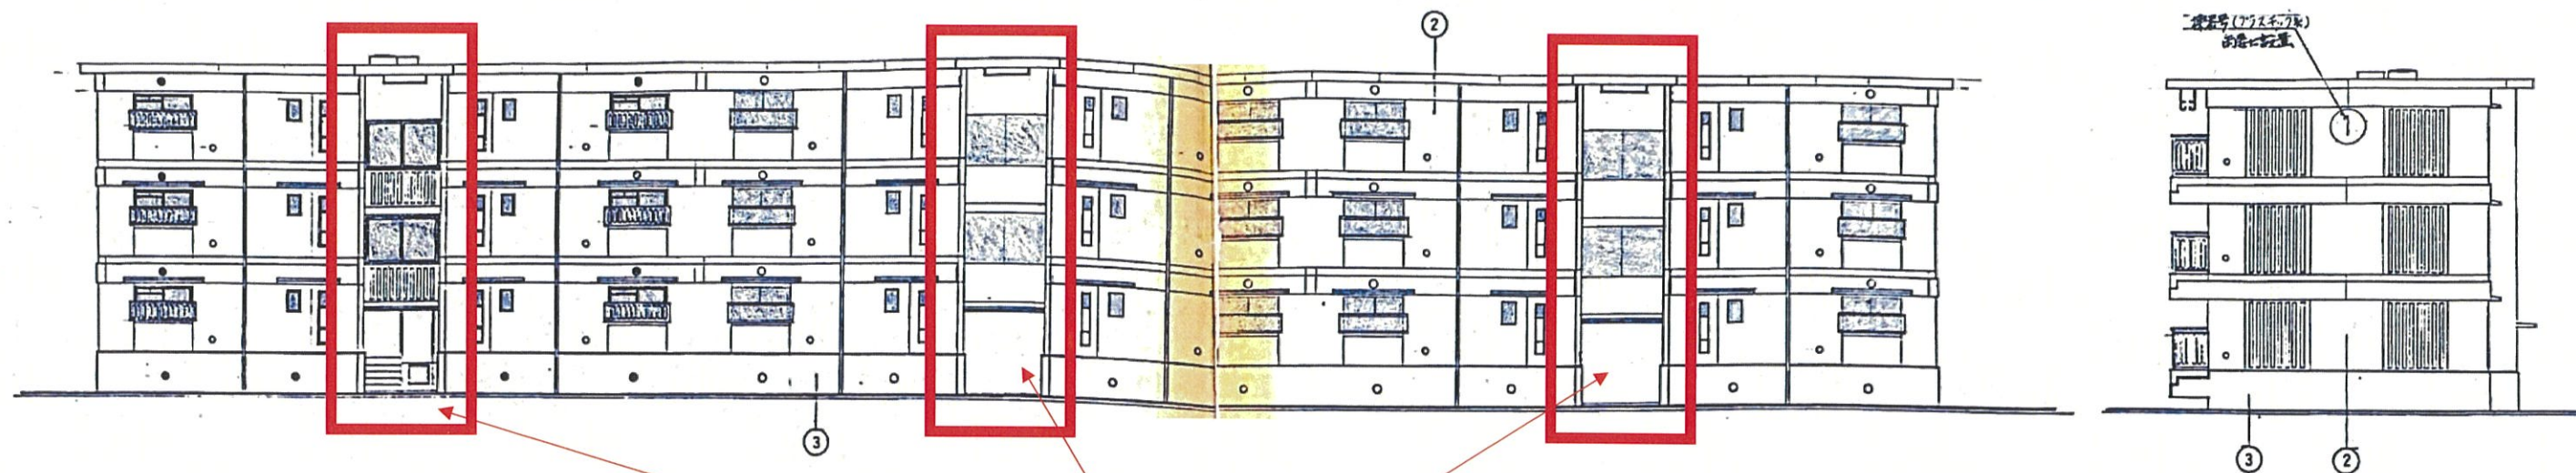

共用階段室:手摺取付、転落防止柵塗装

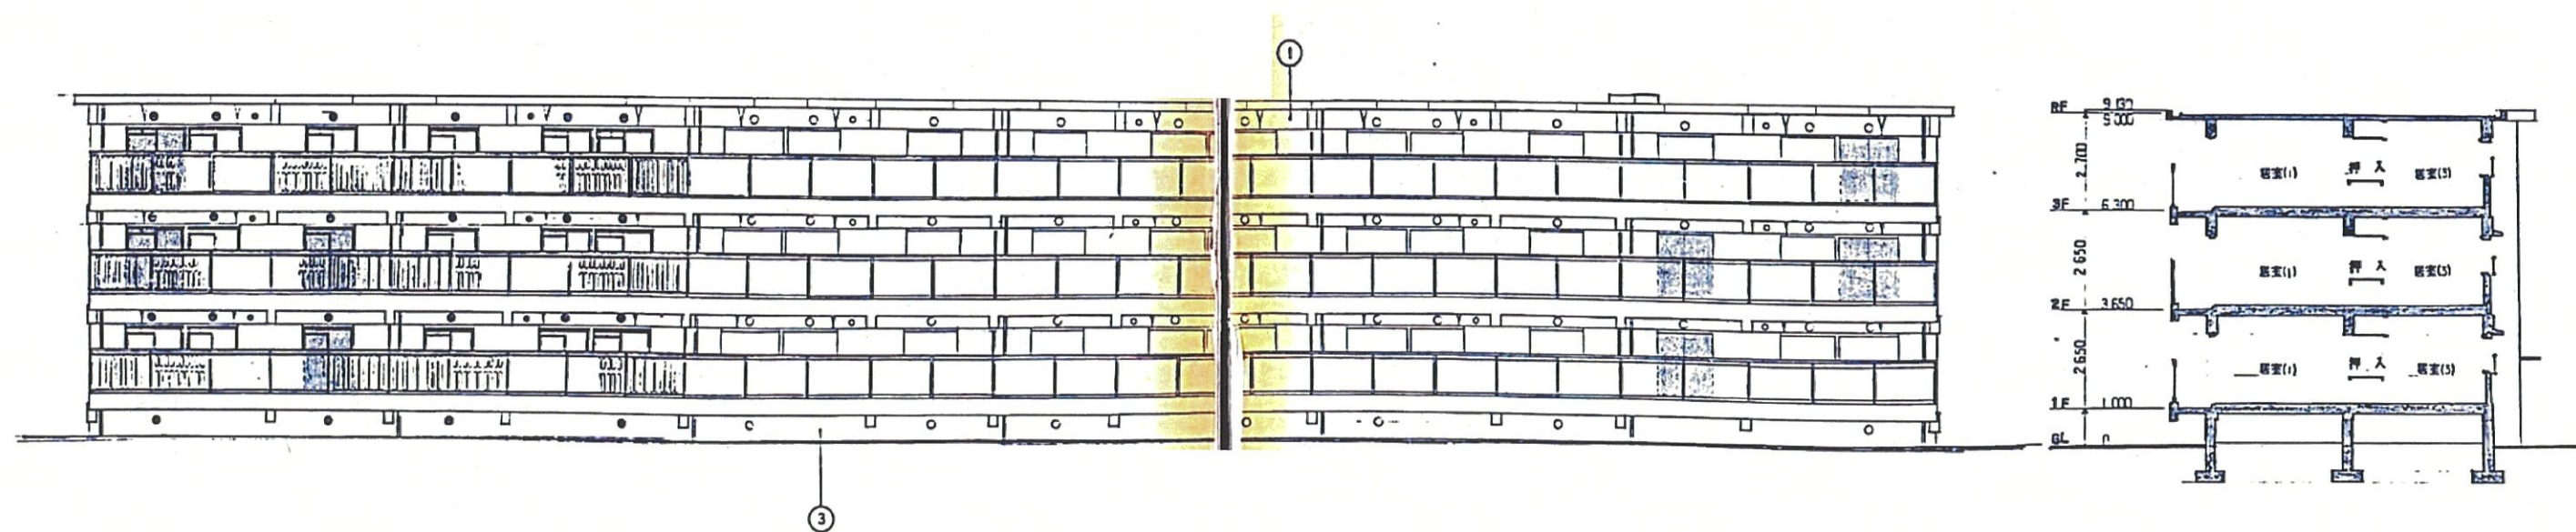

		工事名	令和8年度 市営城南住宅4号棟共用階段手摺設置工事			図面番号 2
		図面名	立面図	縮尺	NON	
		白石市 建設部 建設課				

