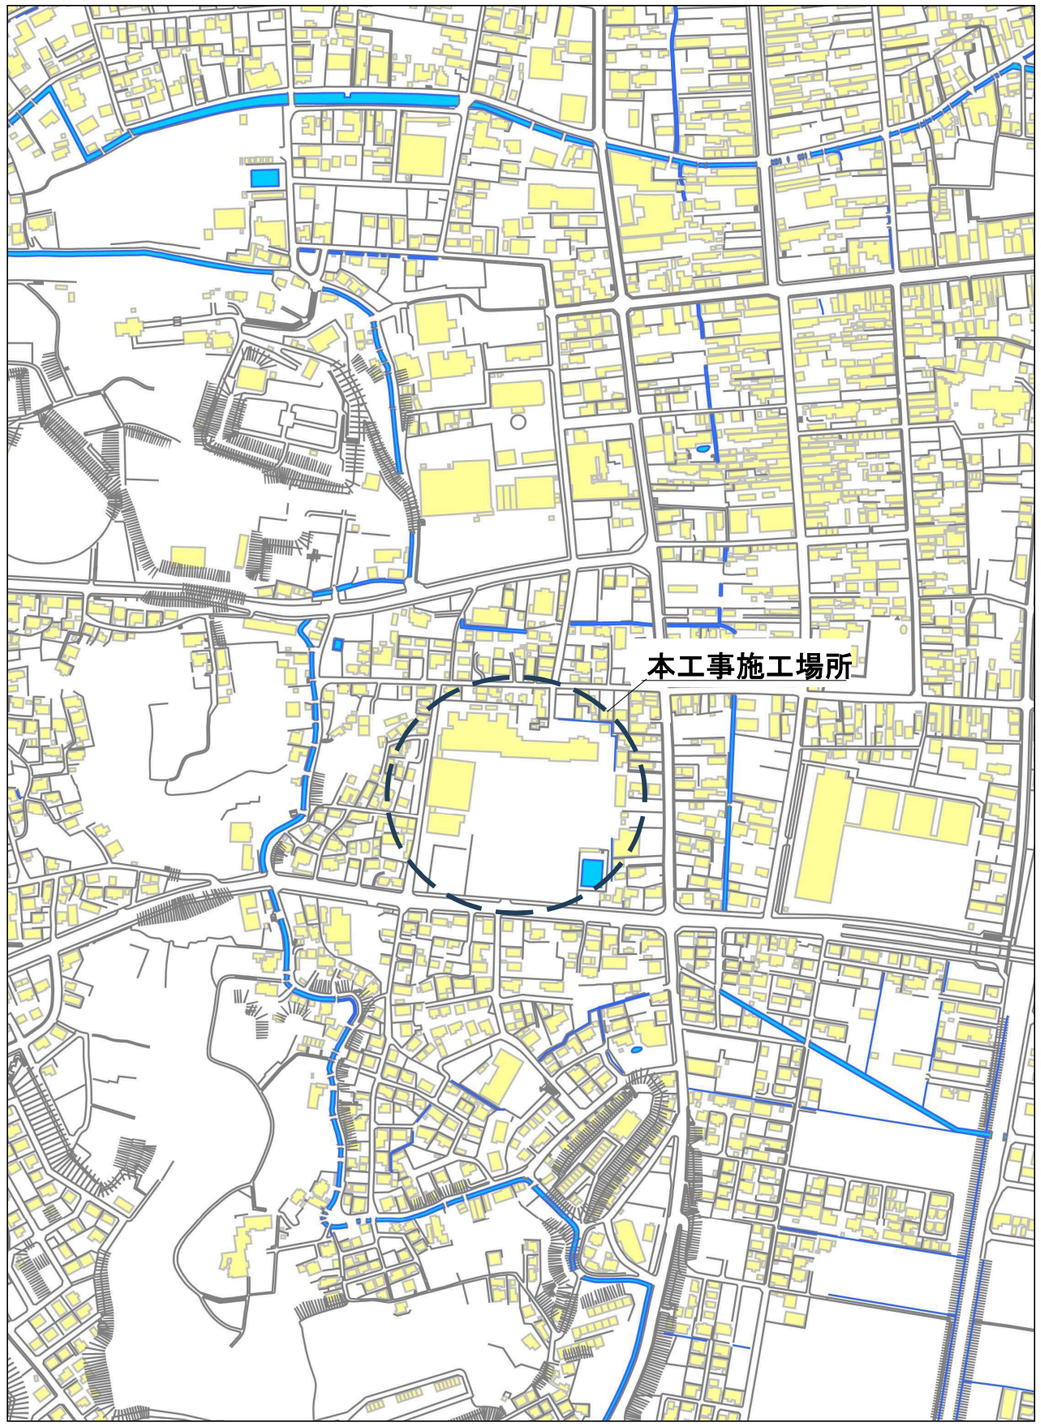

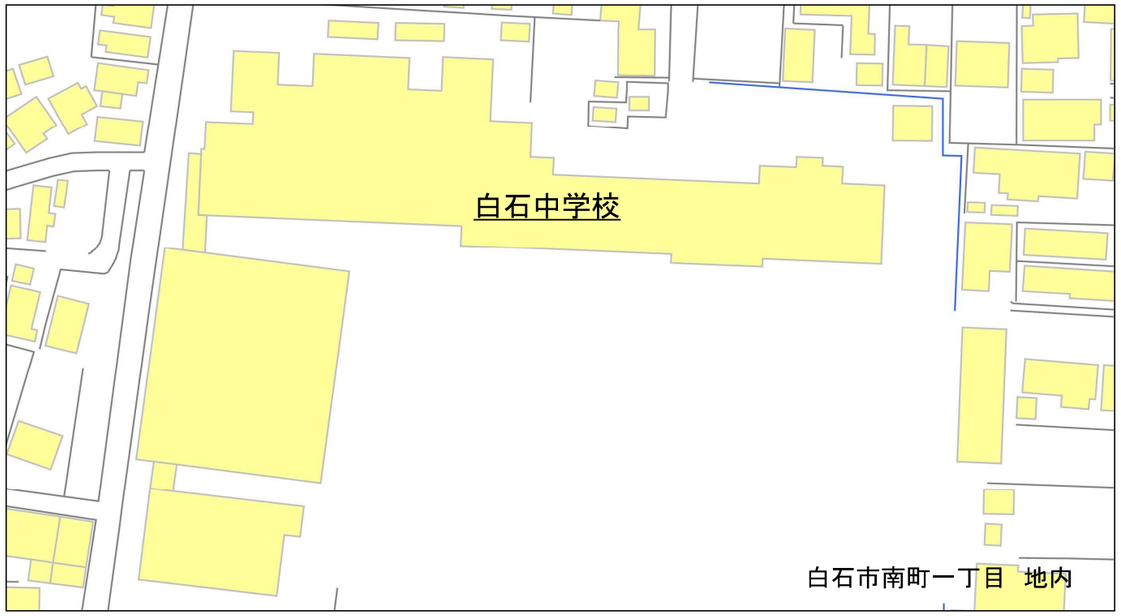

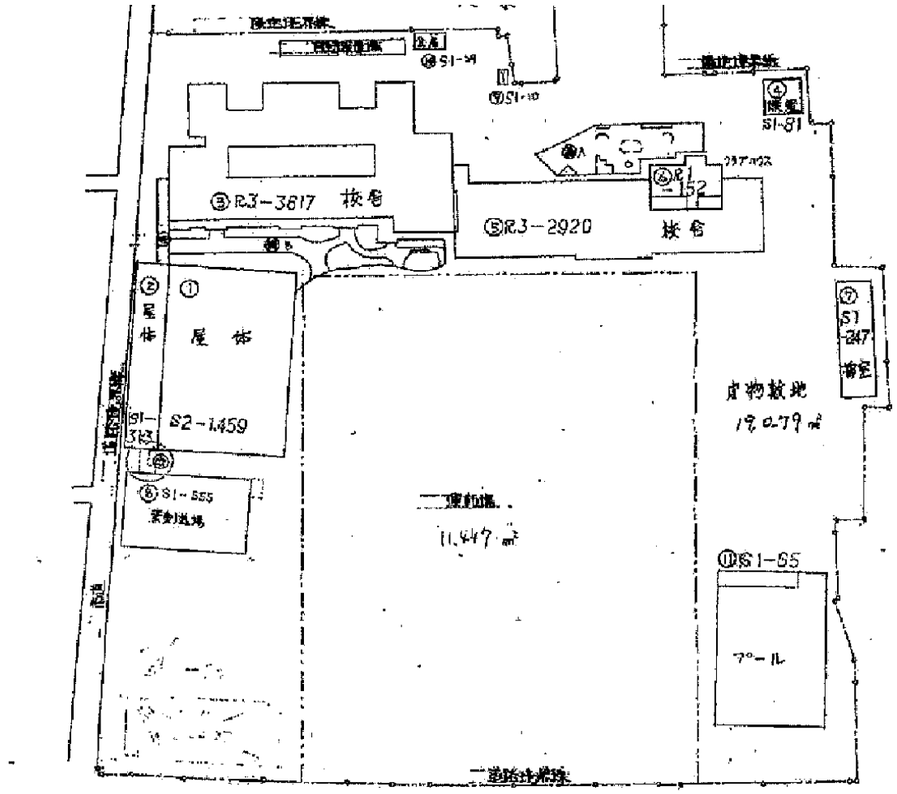

白石市教育委員会学校管理課	特　記　事　項				修繕名称	令和８年度 白石中学校３階特別支援(知的)教室エアコン設置工事					
					図面名称	配置図					
						縮尺	NON	日付		図面No.	1

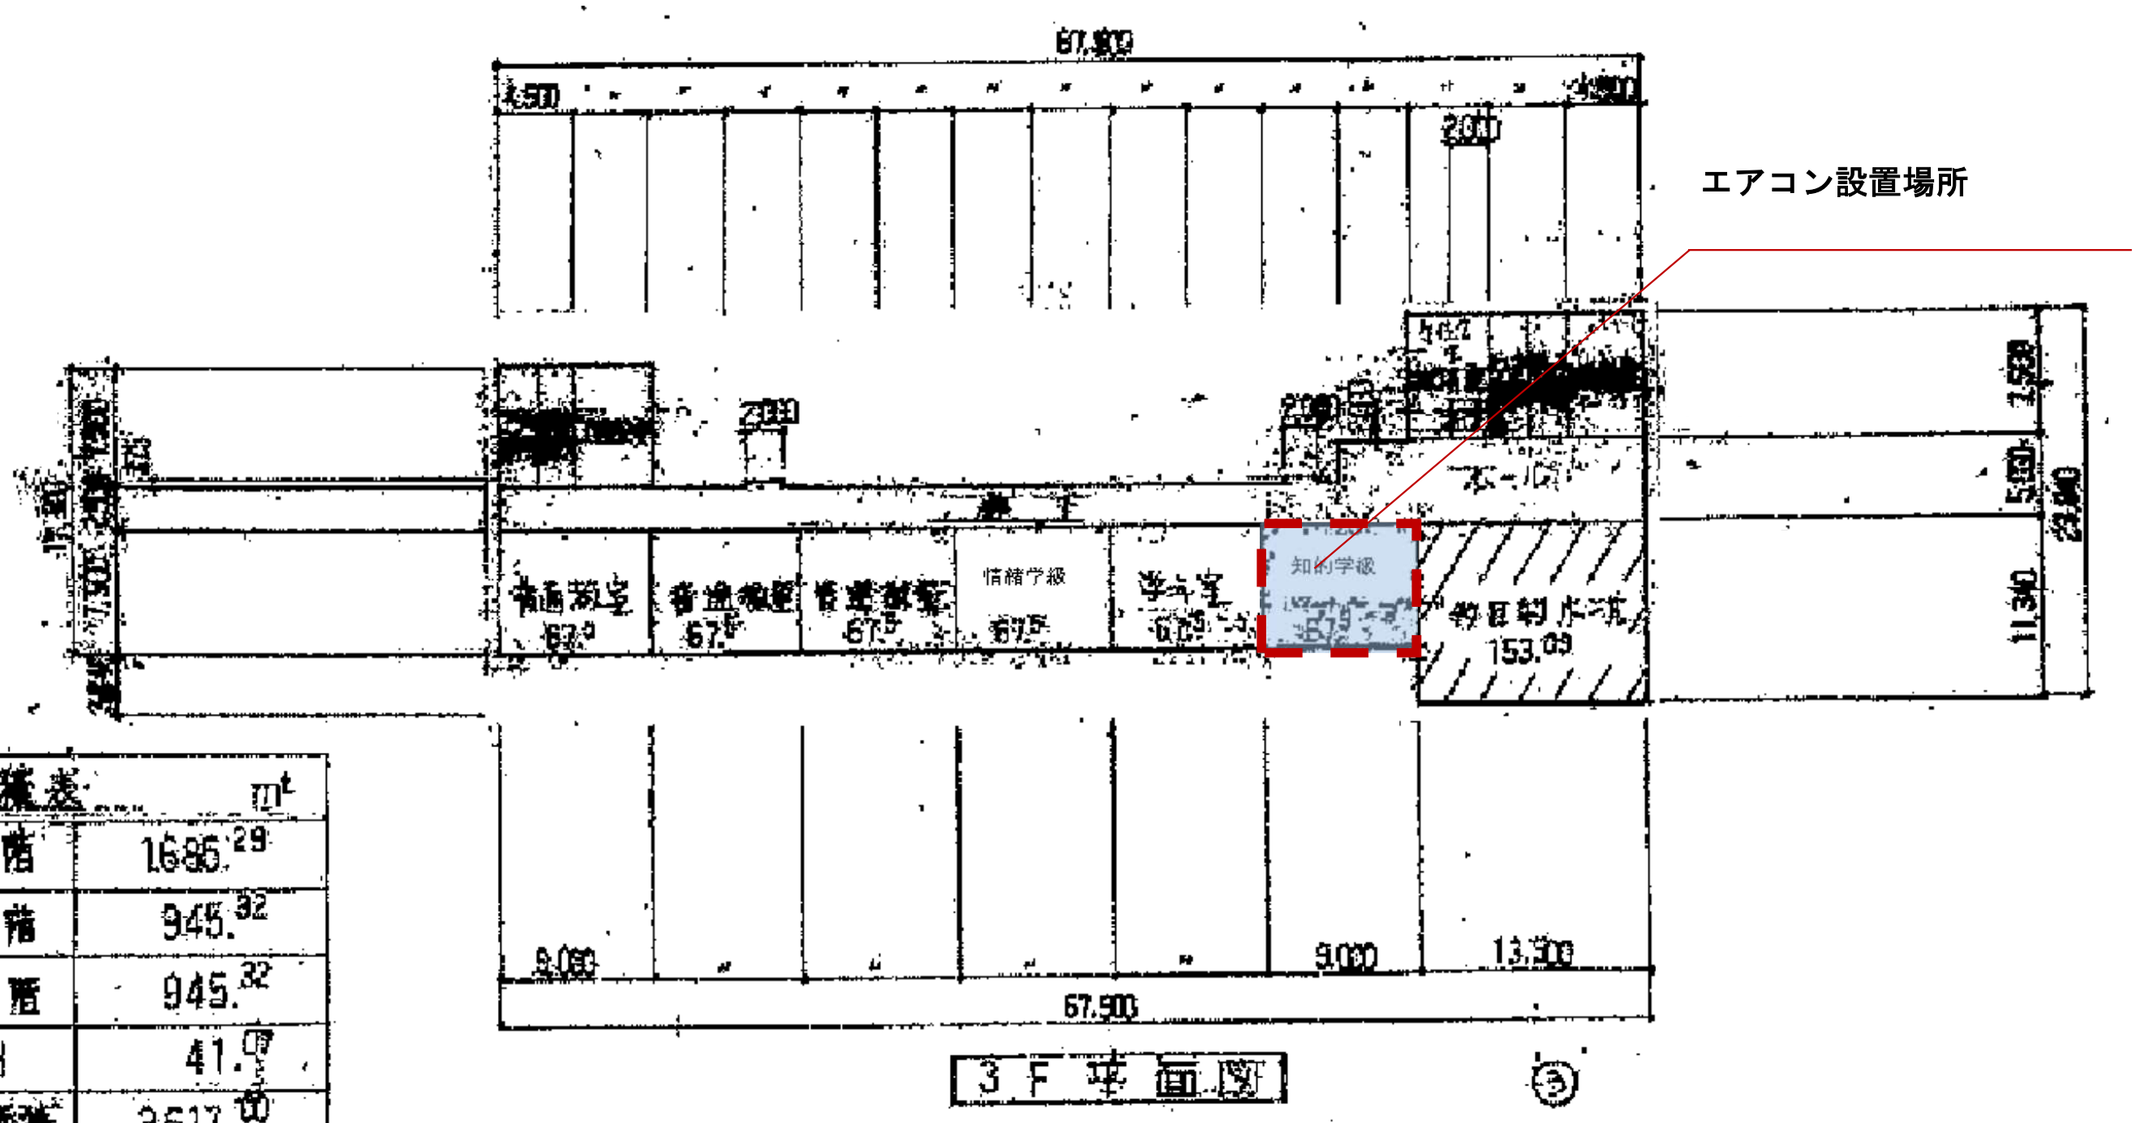

面積表	㎡
1 階	1686.29
2 階	945.32
3 階	945.32
PH	41.07
延床面積	3617.00

白石市教育委員会学校管理課	特 記 事 項				修 繕 名 称	令和８年度 白石中学校３階特別支援(知的)教室エアコン設置工事					
					図 面 名 称	平面図					
						縮 尺	NON	日 付		図 面 No.	2