



令和8年度

白石第二小学校パブリック棟屋上防水工事


白石市

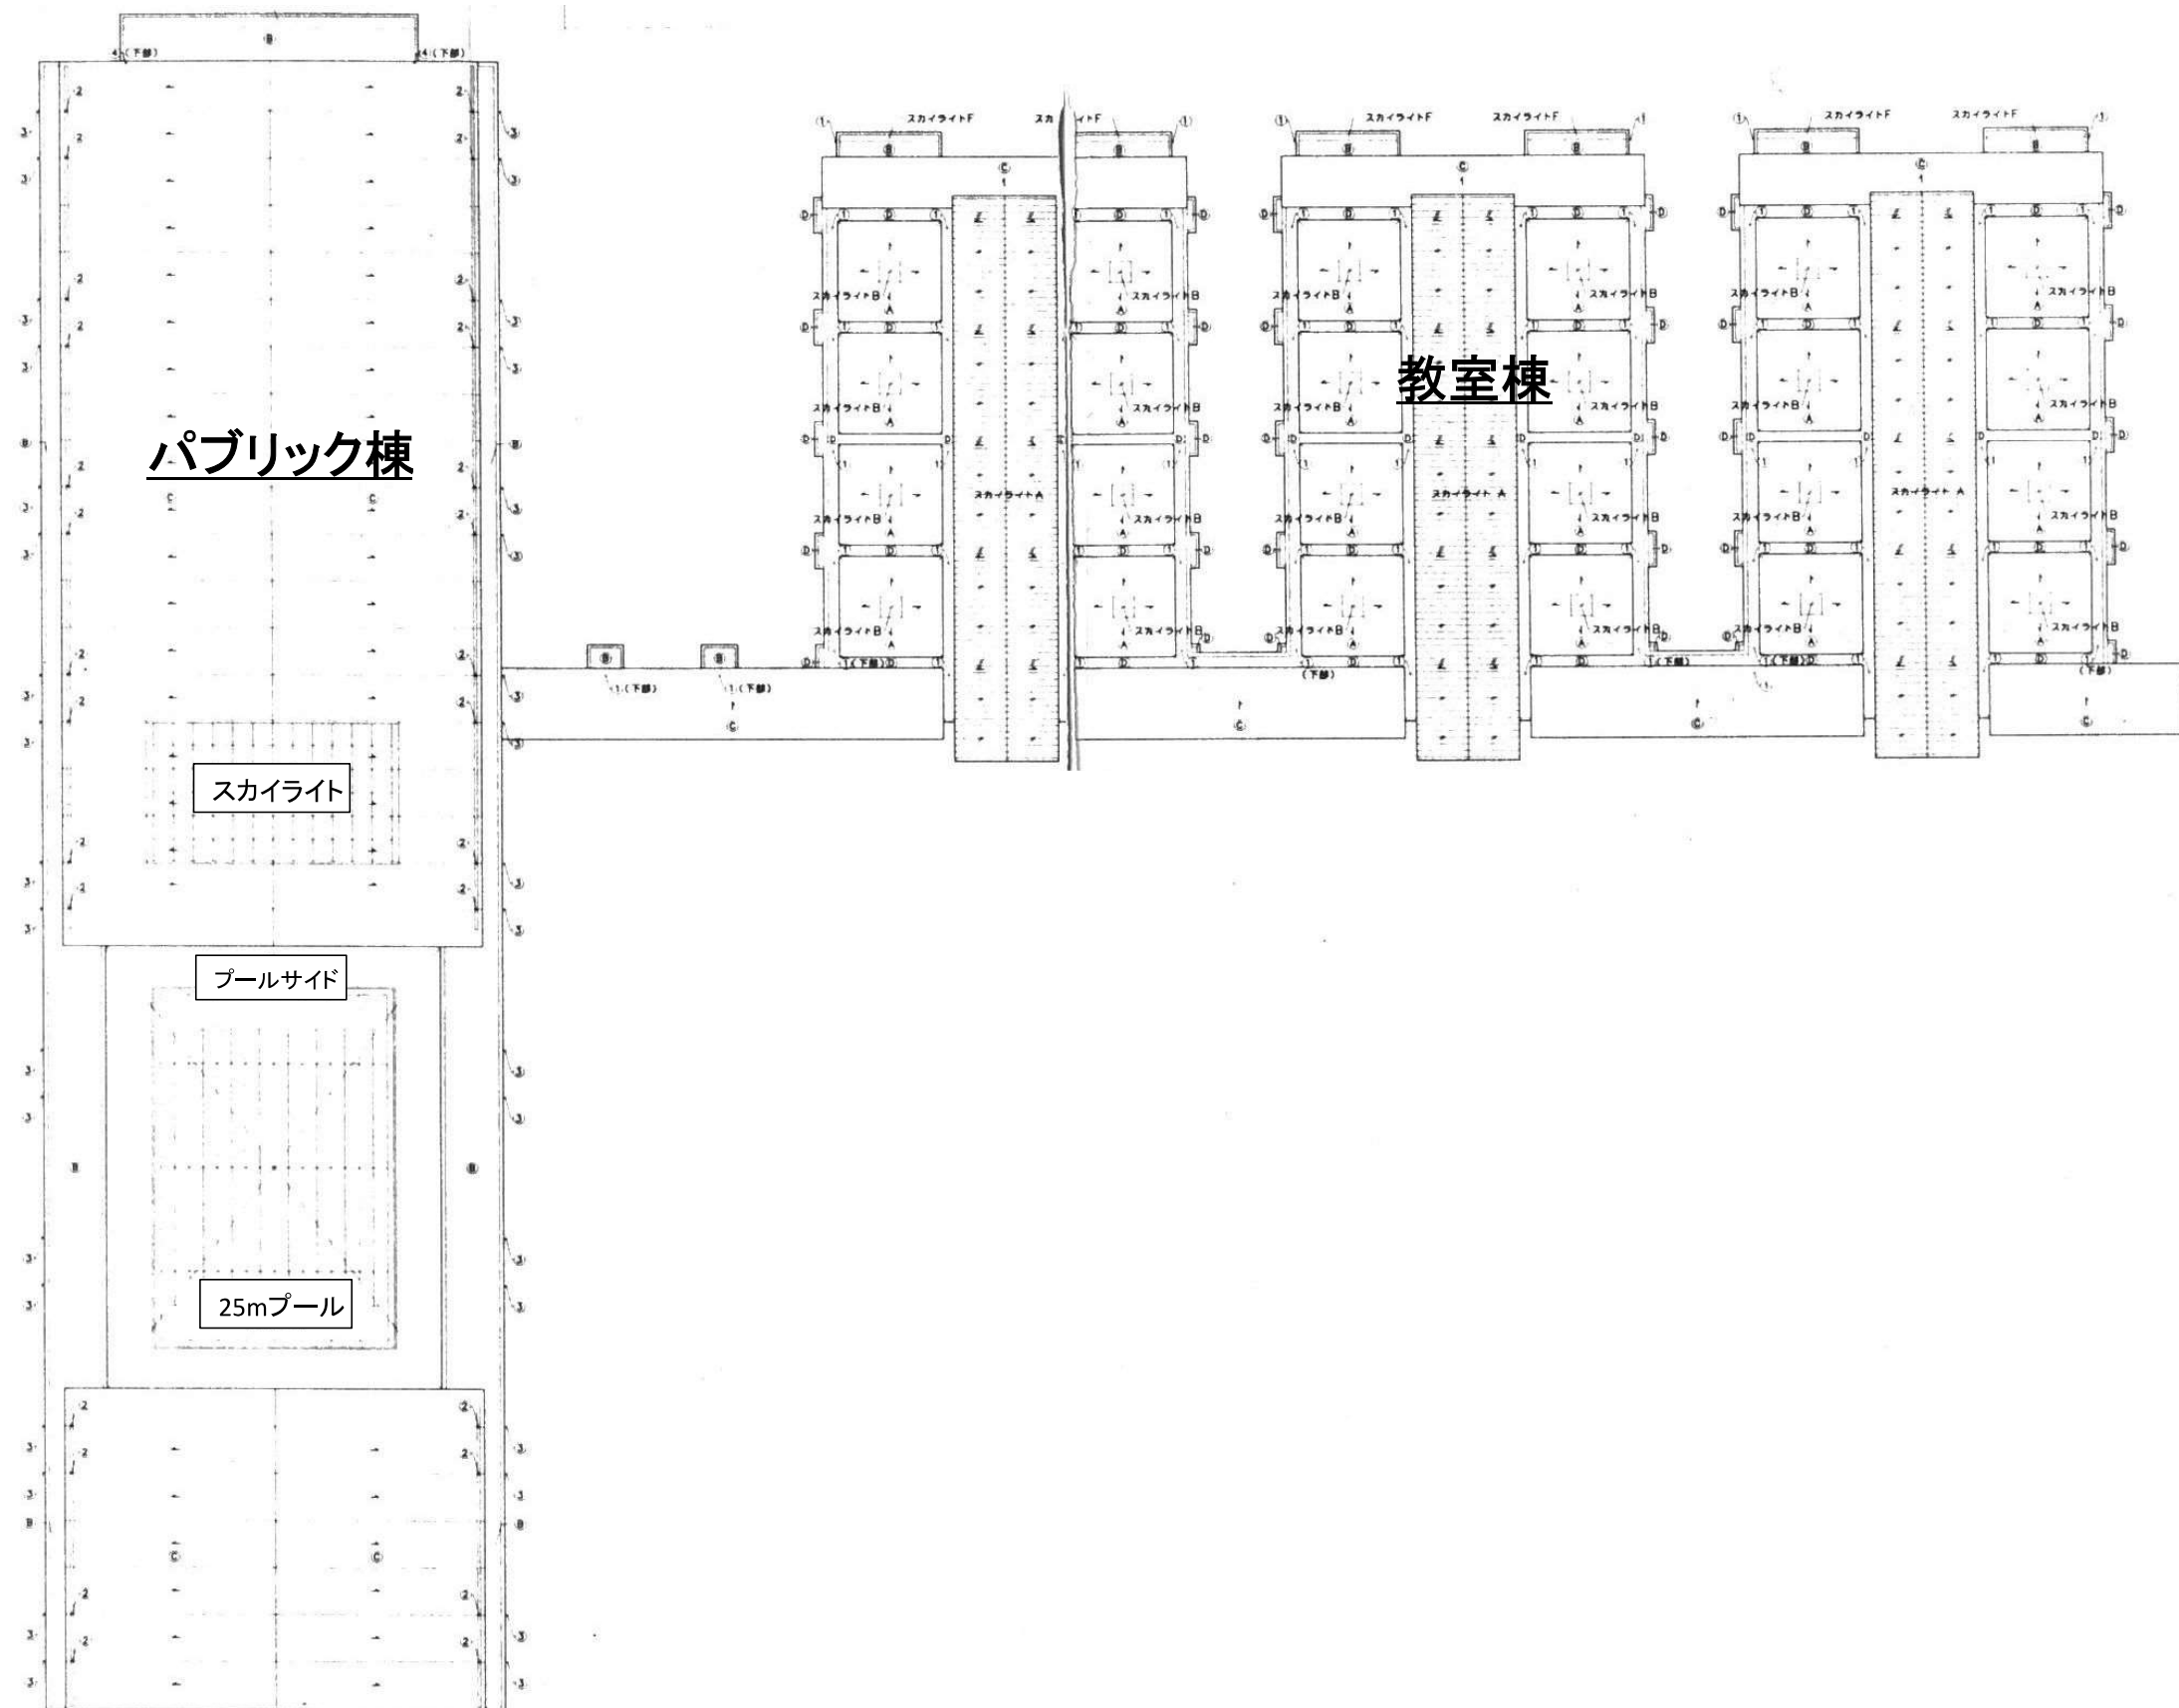

白石市教育委員会学校管理課	特記事項				修繕名称	令和8年度 白石第二小学校パブリック棟屋上防水工事					
	・				図面名称	屋根伏図					
	・										
	・										
・											
						縮尺	NON	日付		図面 No.	2

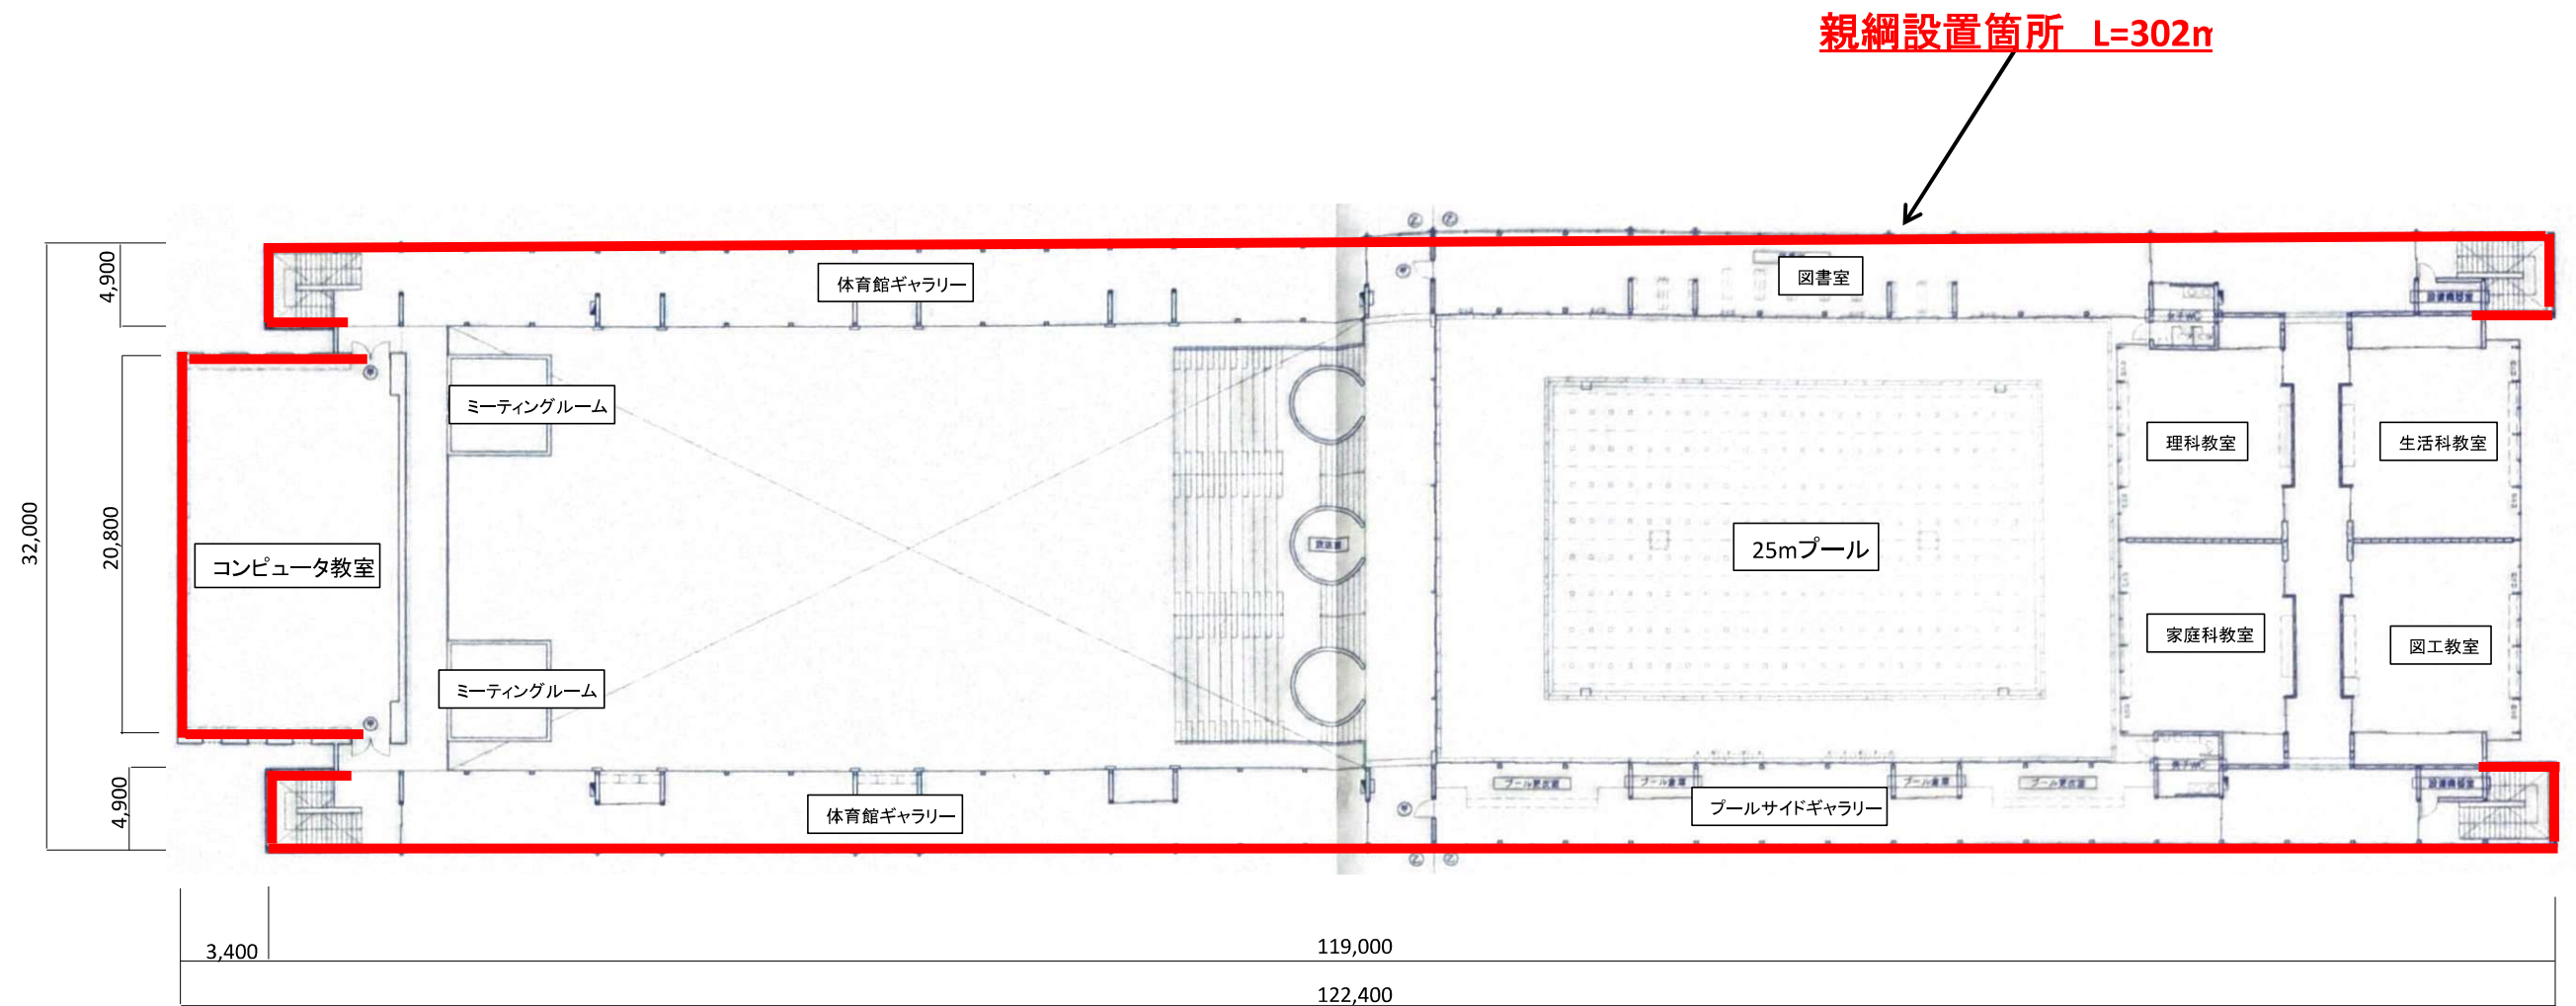

白石市教育委員会学校管理課	特記事項				修繕名称	令和8年度 白石第二小学校パブリック棟屋上防水工事					
	・				図面名称	パブリック棟2階平面図(親綱設置箇所)					
	・					縮尺	NON	日付		図面 No.	5
	・										

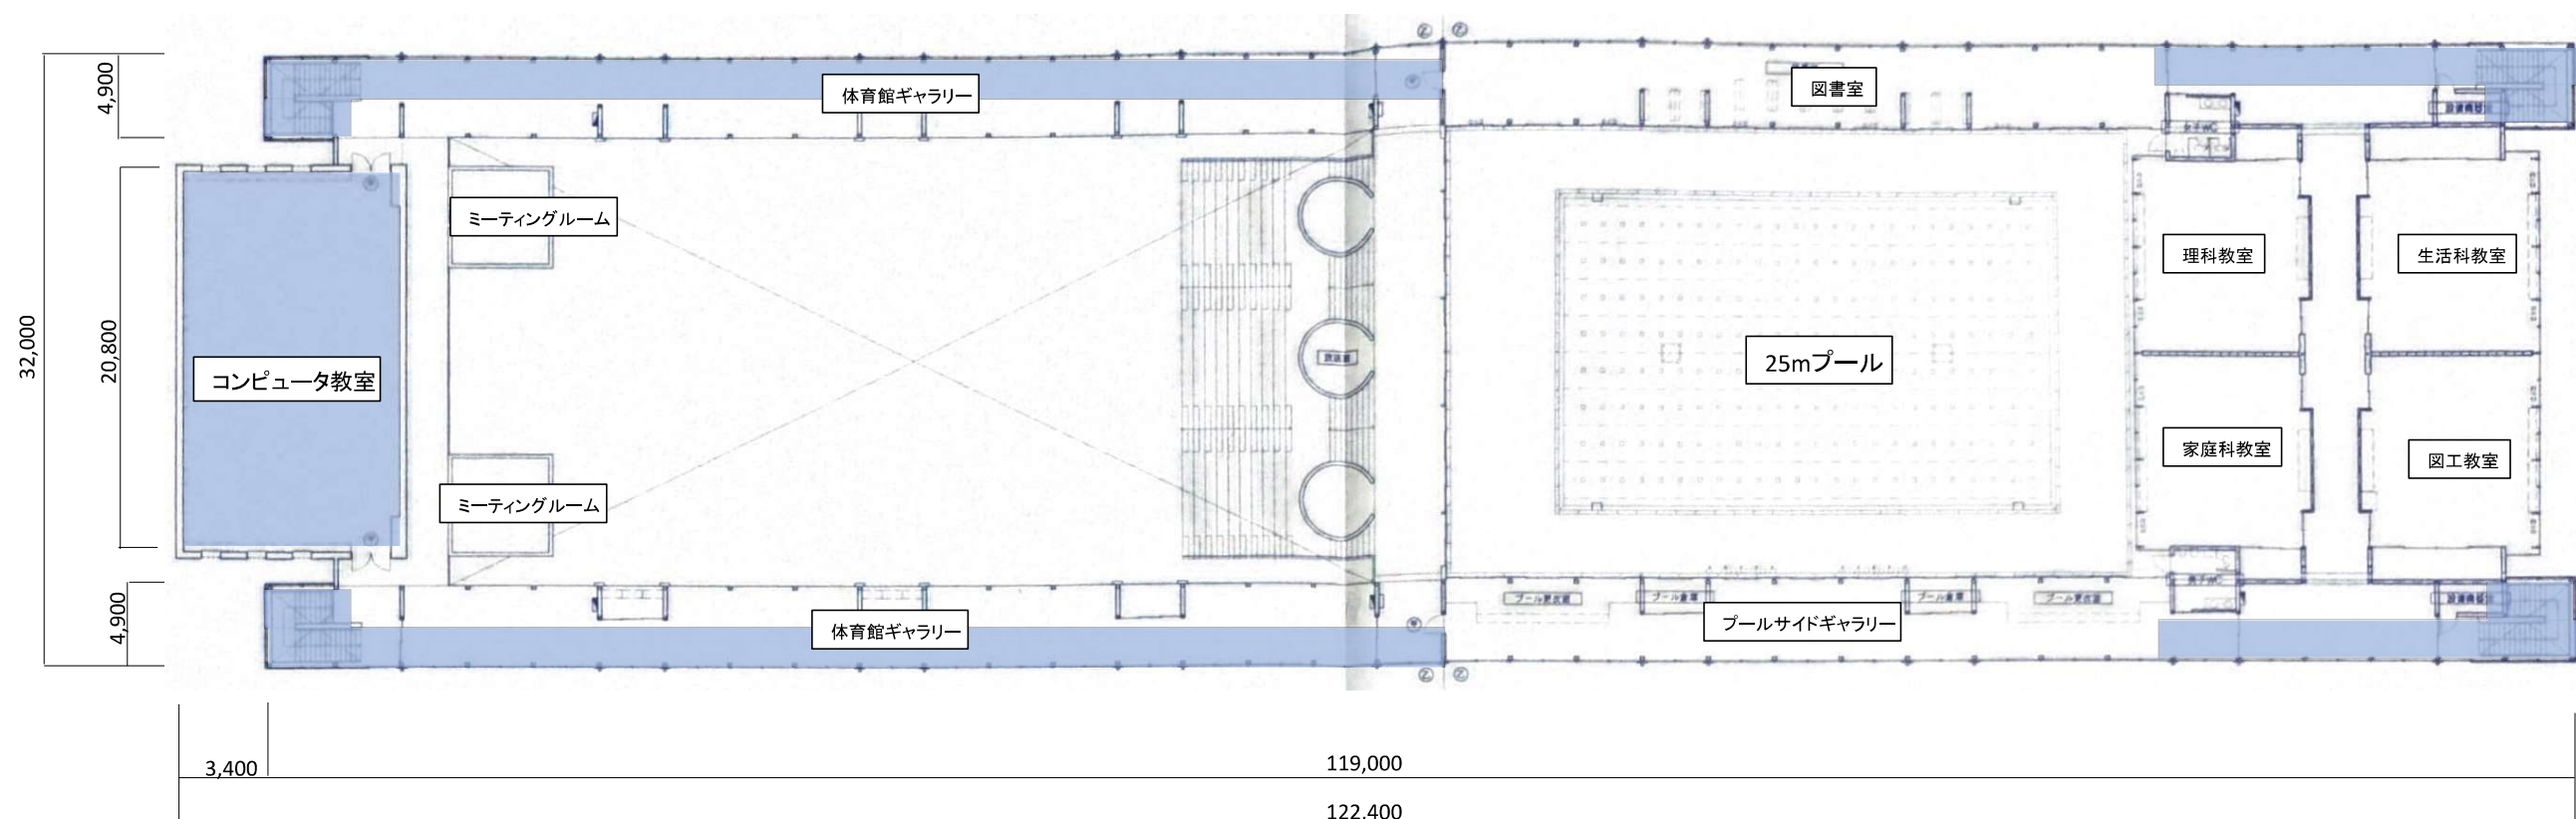


施行箇所


[illegible]

A blue circle containing a grey zigzag arrow pointing to the right.

※側溝部と平面部一部に鉄板が打ち付けてあるため、緑色着色箇所防水シート施工は接着工法(S-F2)

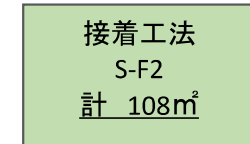

白石市教育委員会学校管理課	特記事項				修繕名称	令和8年度 白石第二小学校パブリック棟屋上防水工事					
	・				図面名称	パブリック棟2階平面図(防水施行箇所・詳細)					
	・					縮尺	NON	日付		図面No.	7
	・										

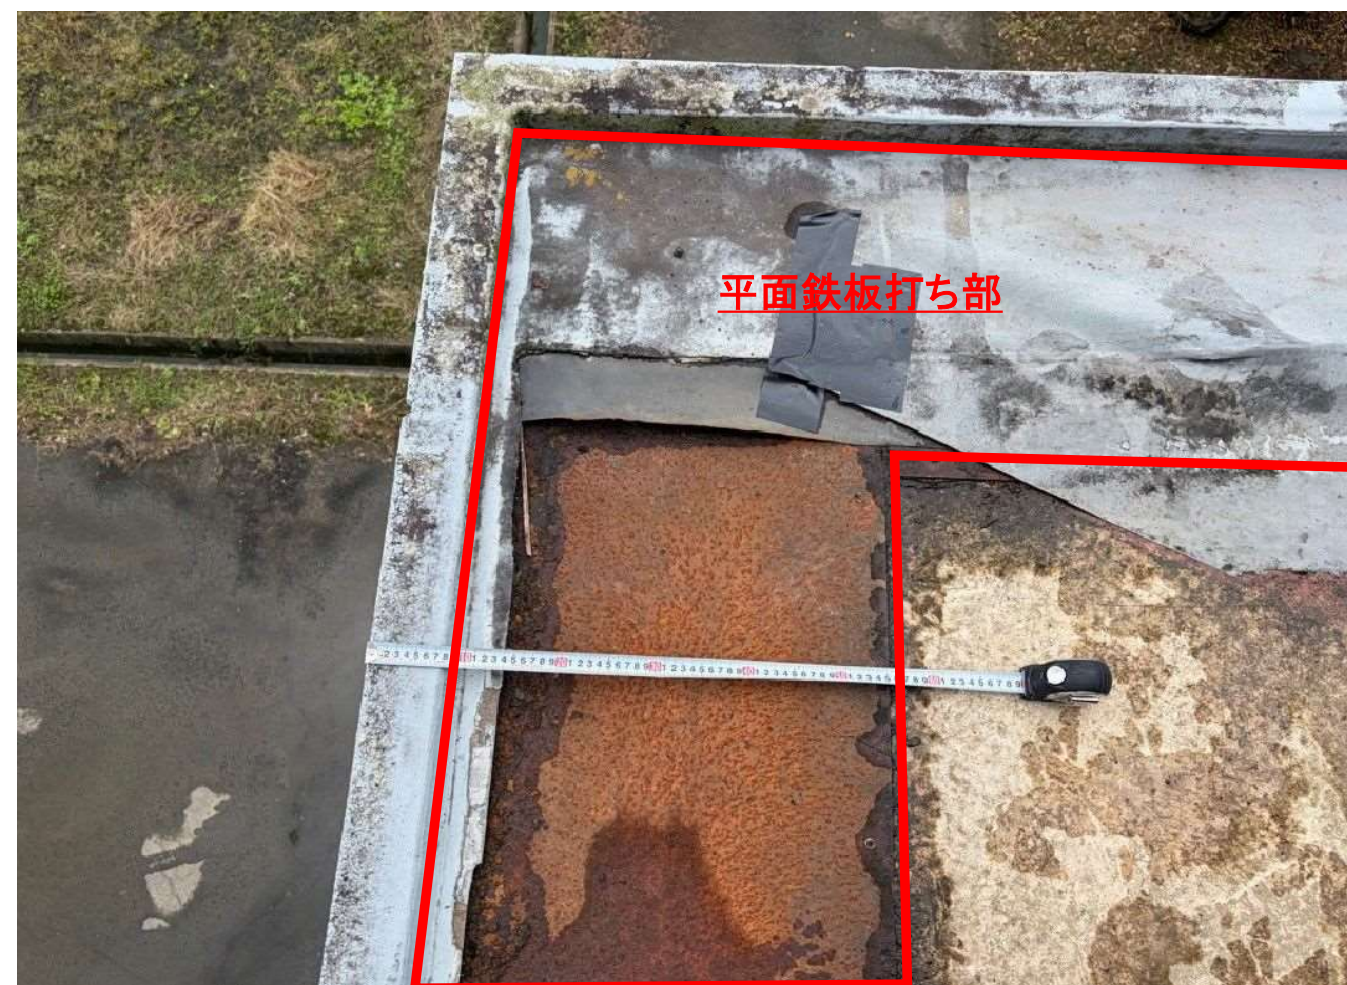

白石市教育委員会学校管理課	特記事項				修繕名称	令和8年度 白石第二小学校パブリック棟屋上防水工事					
	.				図面名称	現況写真					
	.					縮尺	NON	日付		図面 No.	8
	.										