


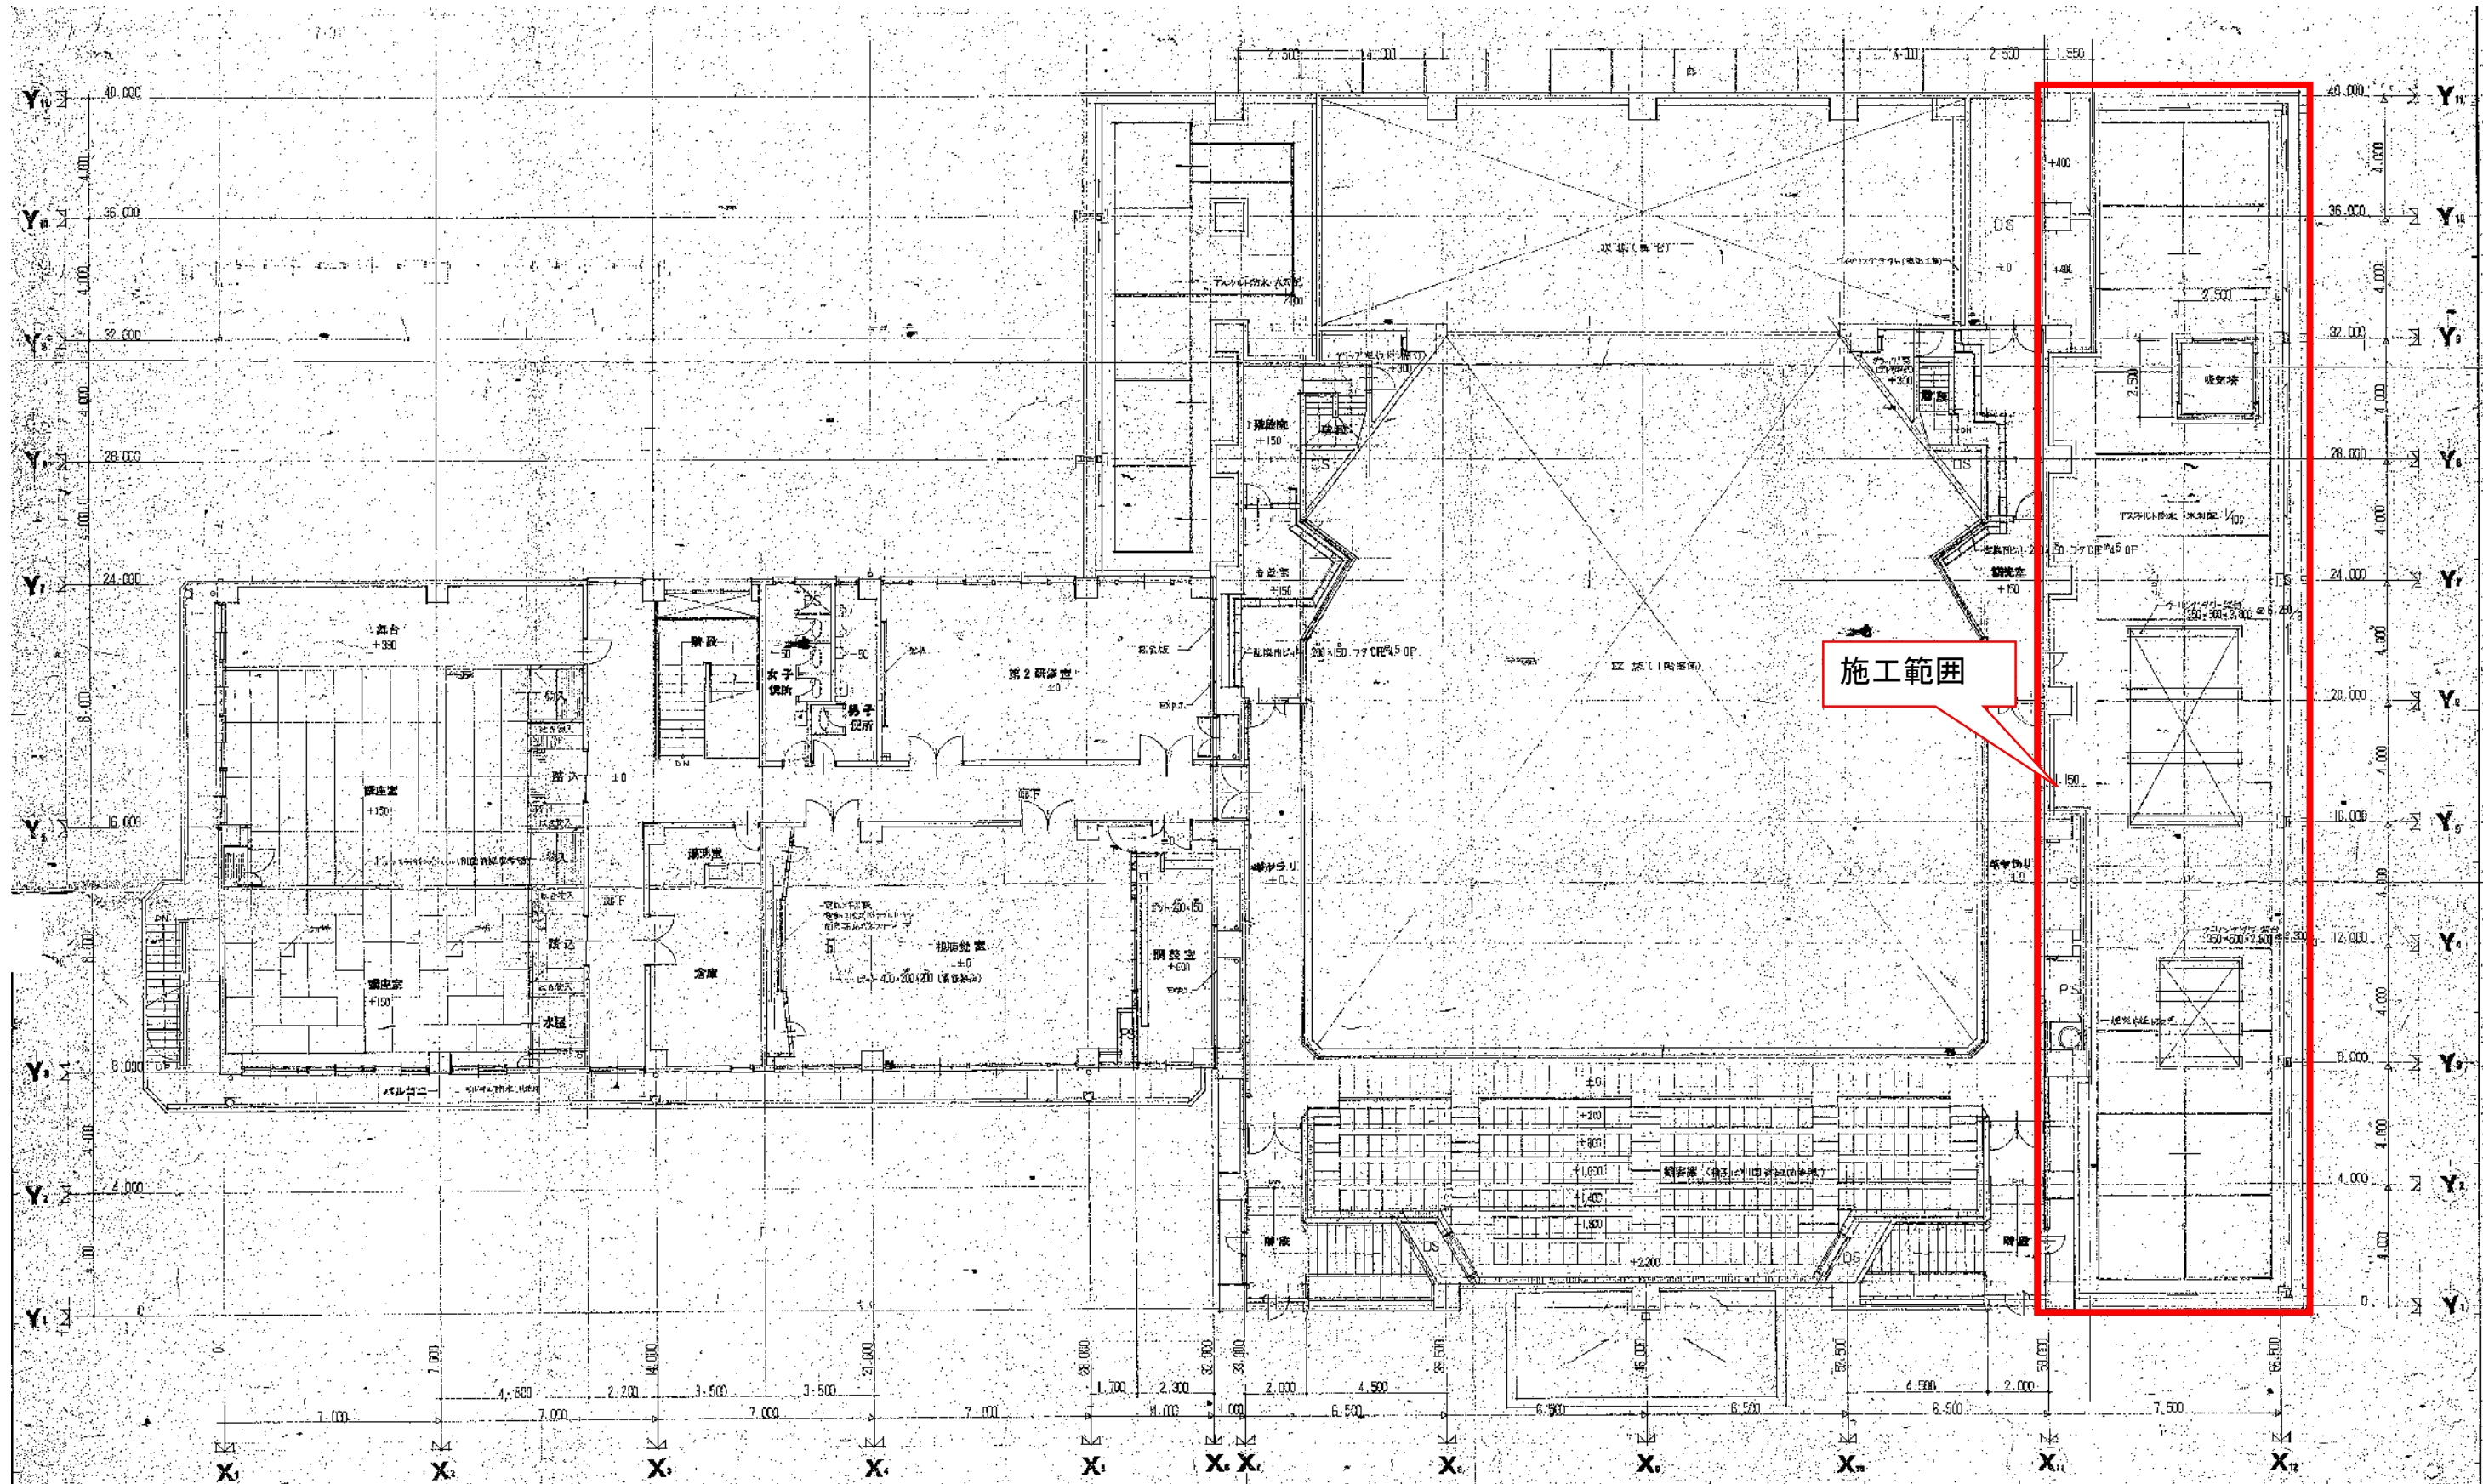

白石市建設部建設課	特 記 事 項			工 事 名 称		令和8年度 中央公民館屋上防水改修工事				
				図 面 名 称		平面図				
						縮 尺	NON	日 付	図 面 No.	2



白石市建設部建設課	特記事項				工事名称	令和8年度 中央公民館屋上防水改修工事					
	・				図面名称	現状写真					
	・					縮尺	図示	日付		図面 No.	4
	・										