令 和 ８ 年 度

白石第一小学校トランス修繕工事

白　石　市



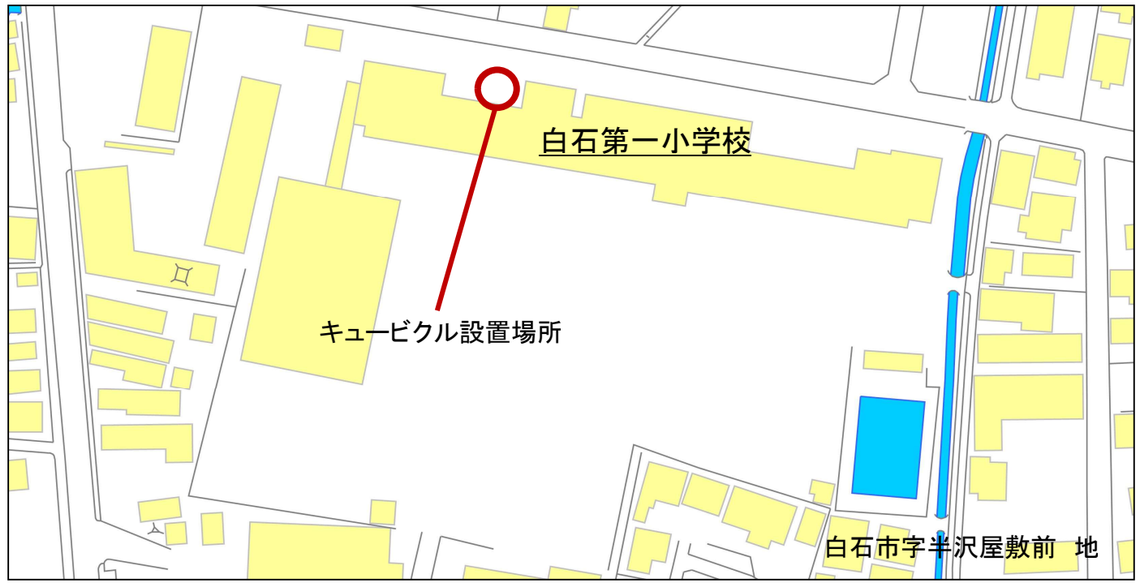

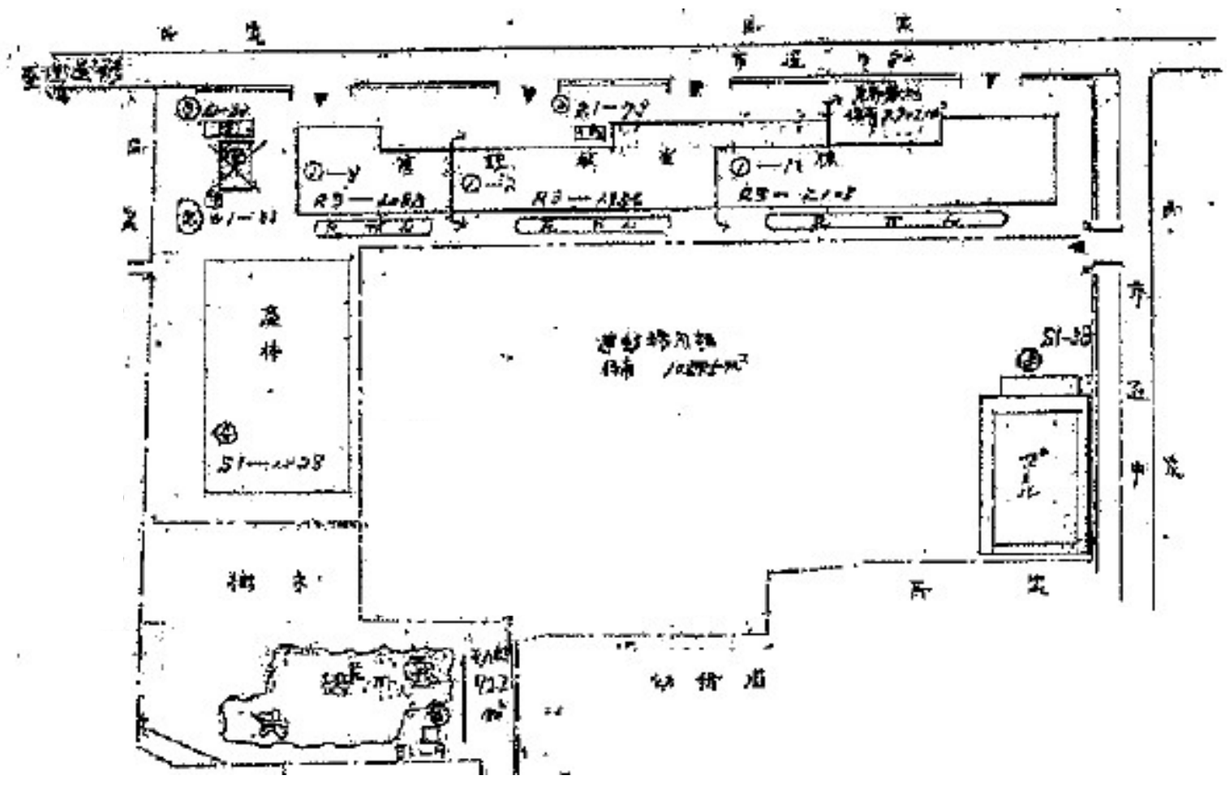

白石市教育委員会学校管理課	特　記　事　項				修繕名称	令和８年度 白石第一小学校トランス修繕工事				
	・ ・ ・ ・				図面名称	配置図				
						縮尺	NON	日付		図面No.	1

施工該当箇所(黄色着色)

施設者名　白石市立白石第一小学校

主要電気機器設備台帳

機器名	製造者名	製造年月	製造番号	形式	定格				使用開始年月日	移動履歴・保修記録等
					容量	電圧	電流			
引込コンクリート柱								10m	2023/12/2	
PAS気中負荷開閉器	戸上	2023.11	E658283	KLT-PA-D2-N11A		7.2KV	300A		〃	ロック電流600A±100A　方向性GR付 LA内蔵8.4KV 2.5KA　耐重塩
高圧ケーブル	フジクラ	2023	−	CVT	60sq	6600V		3c 25m	〃	
LBS負荷開閉器	大垣	2019	190213	OAL-RH		7.2KV	200A		2019/4/27	
電力ヒューズ	〃	2019	−	HVG-72	60A G	7.2KV	500MVA 40KA	*3	〃	
電灯変圧器	三菱	1999	K173262	SF-T	100KVA	6600/ 105-210V	476A	OIL73L Z%2.8 335kg	1999/	単三
高圧カットアウトスイッチ 電灯変圧器用	NKE	1999	−	FC−30C		7.2KV	30A		〃	F:　*2
動力変圧器	日立産機	2019	HI91161904	SOU-YDCR	150KVA	6600/ 210V	412A	OIL125L Z%3.01 605kg	2019/4/27	Y-△
高圧カットアウトスイッチ 動力変圧器用	NKE	1999	−	FC−30C		7.2KV	30A		〃	F:30A　*3
高圧進相コンデンサ	三菱	1999	PM05053	KL-7P	21.3kvr	7020V	−	OIL4.1L 15kg	1999/	Y
高圧カットアウトスイッチ 高圧進相コンデンサ用	NKE	1999	−	FC−30C		7.2KV	30A		〃	F:30A　PF-1 10A 40KA　*3

M

単線結線図・需要家構内電気工作物配置図

No.

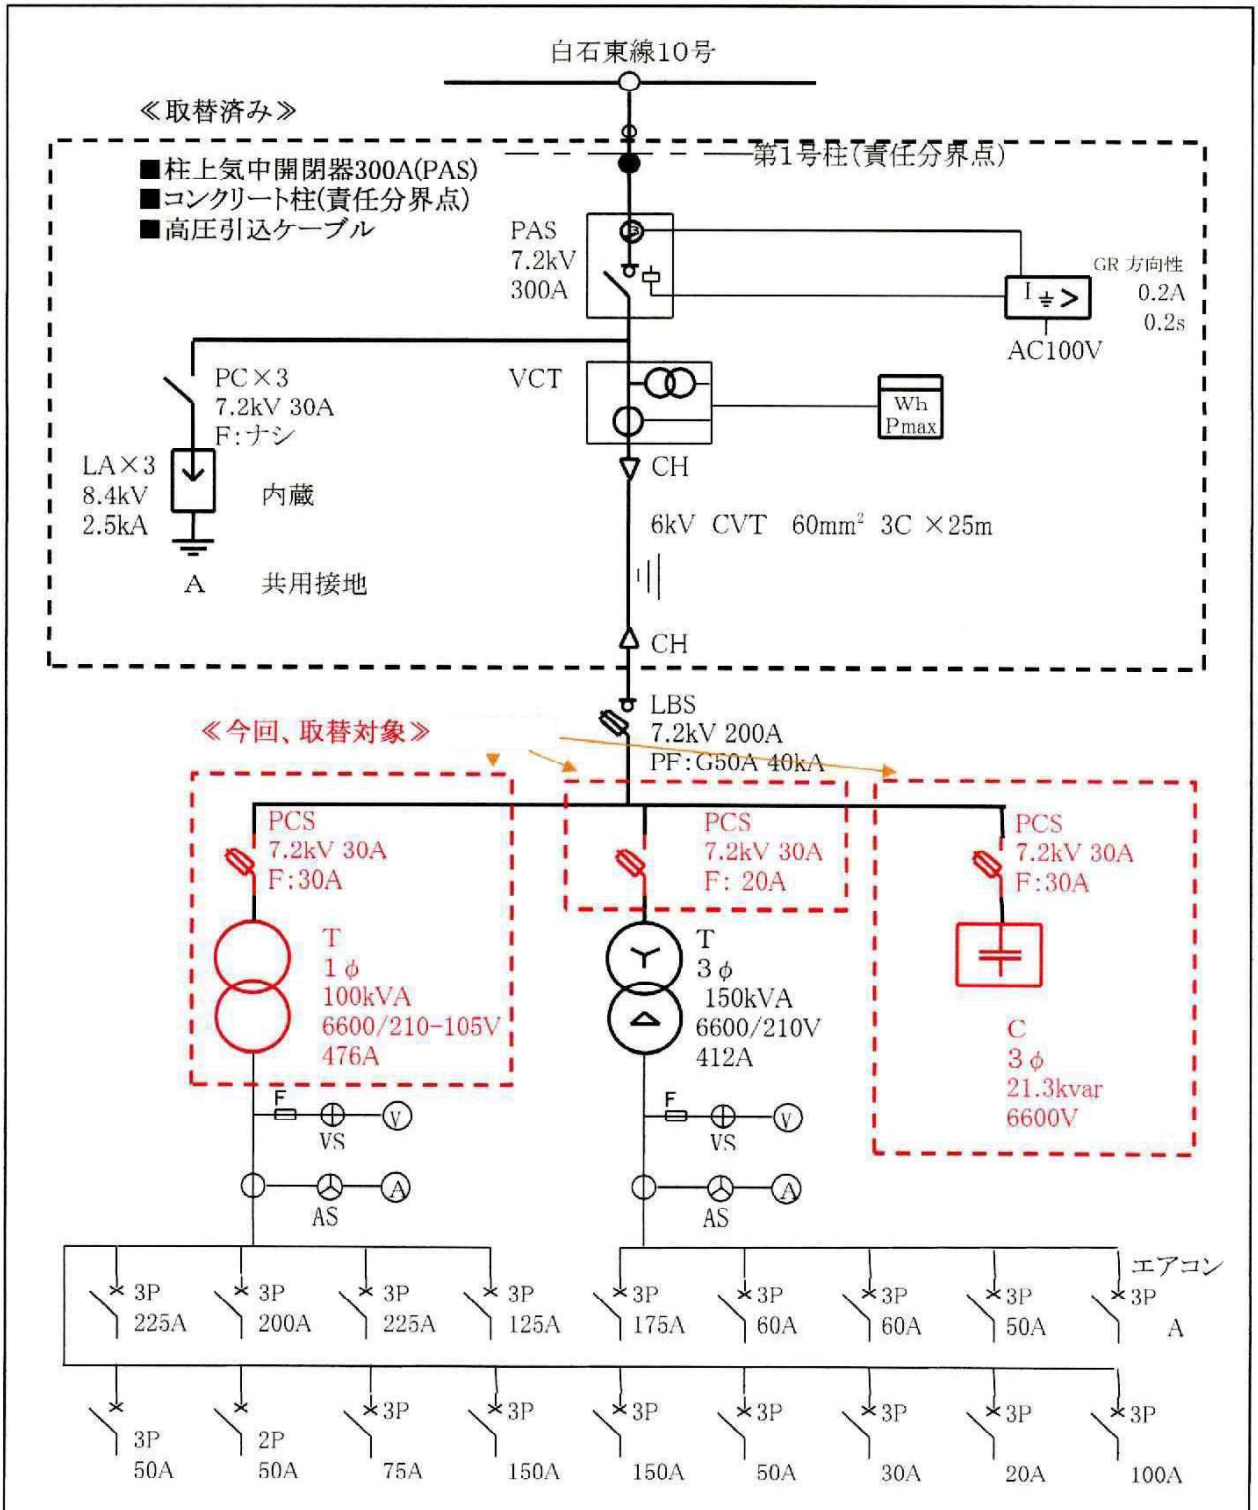

事業所名	白石市立白石第一小学校	作成	2019/4/6	作成者	
事業所住所	宮城県白石市字半沢屋敷前2-2	変更	2023/12/2	作成者	

様式コード 4981 9504