仙南広域都市計画道路の変更(白石市決定) 計画図(1/2)

A1 S=1:2,500　A3 S=1:5,000

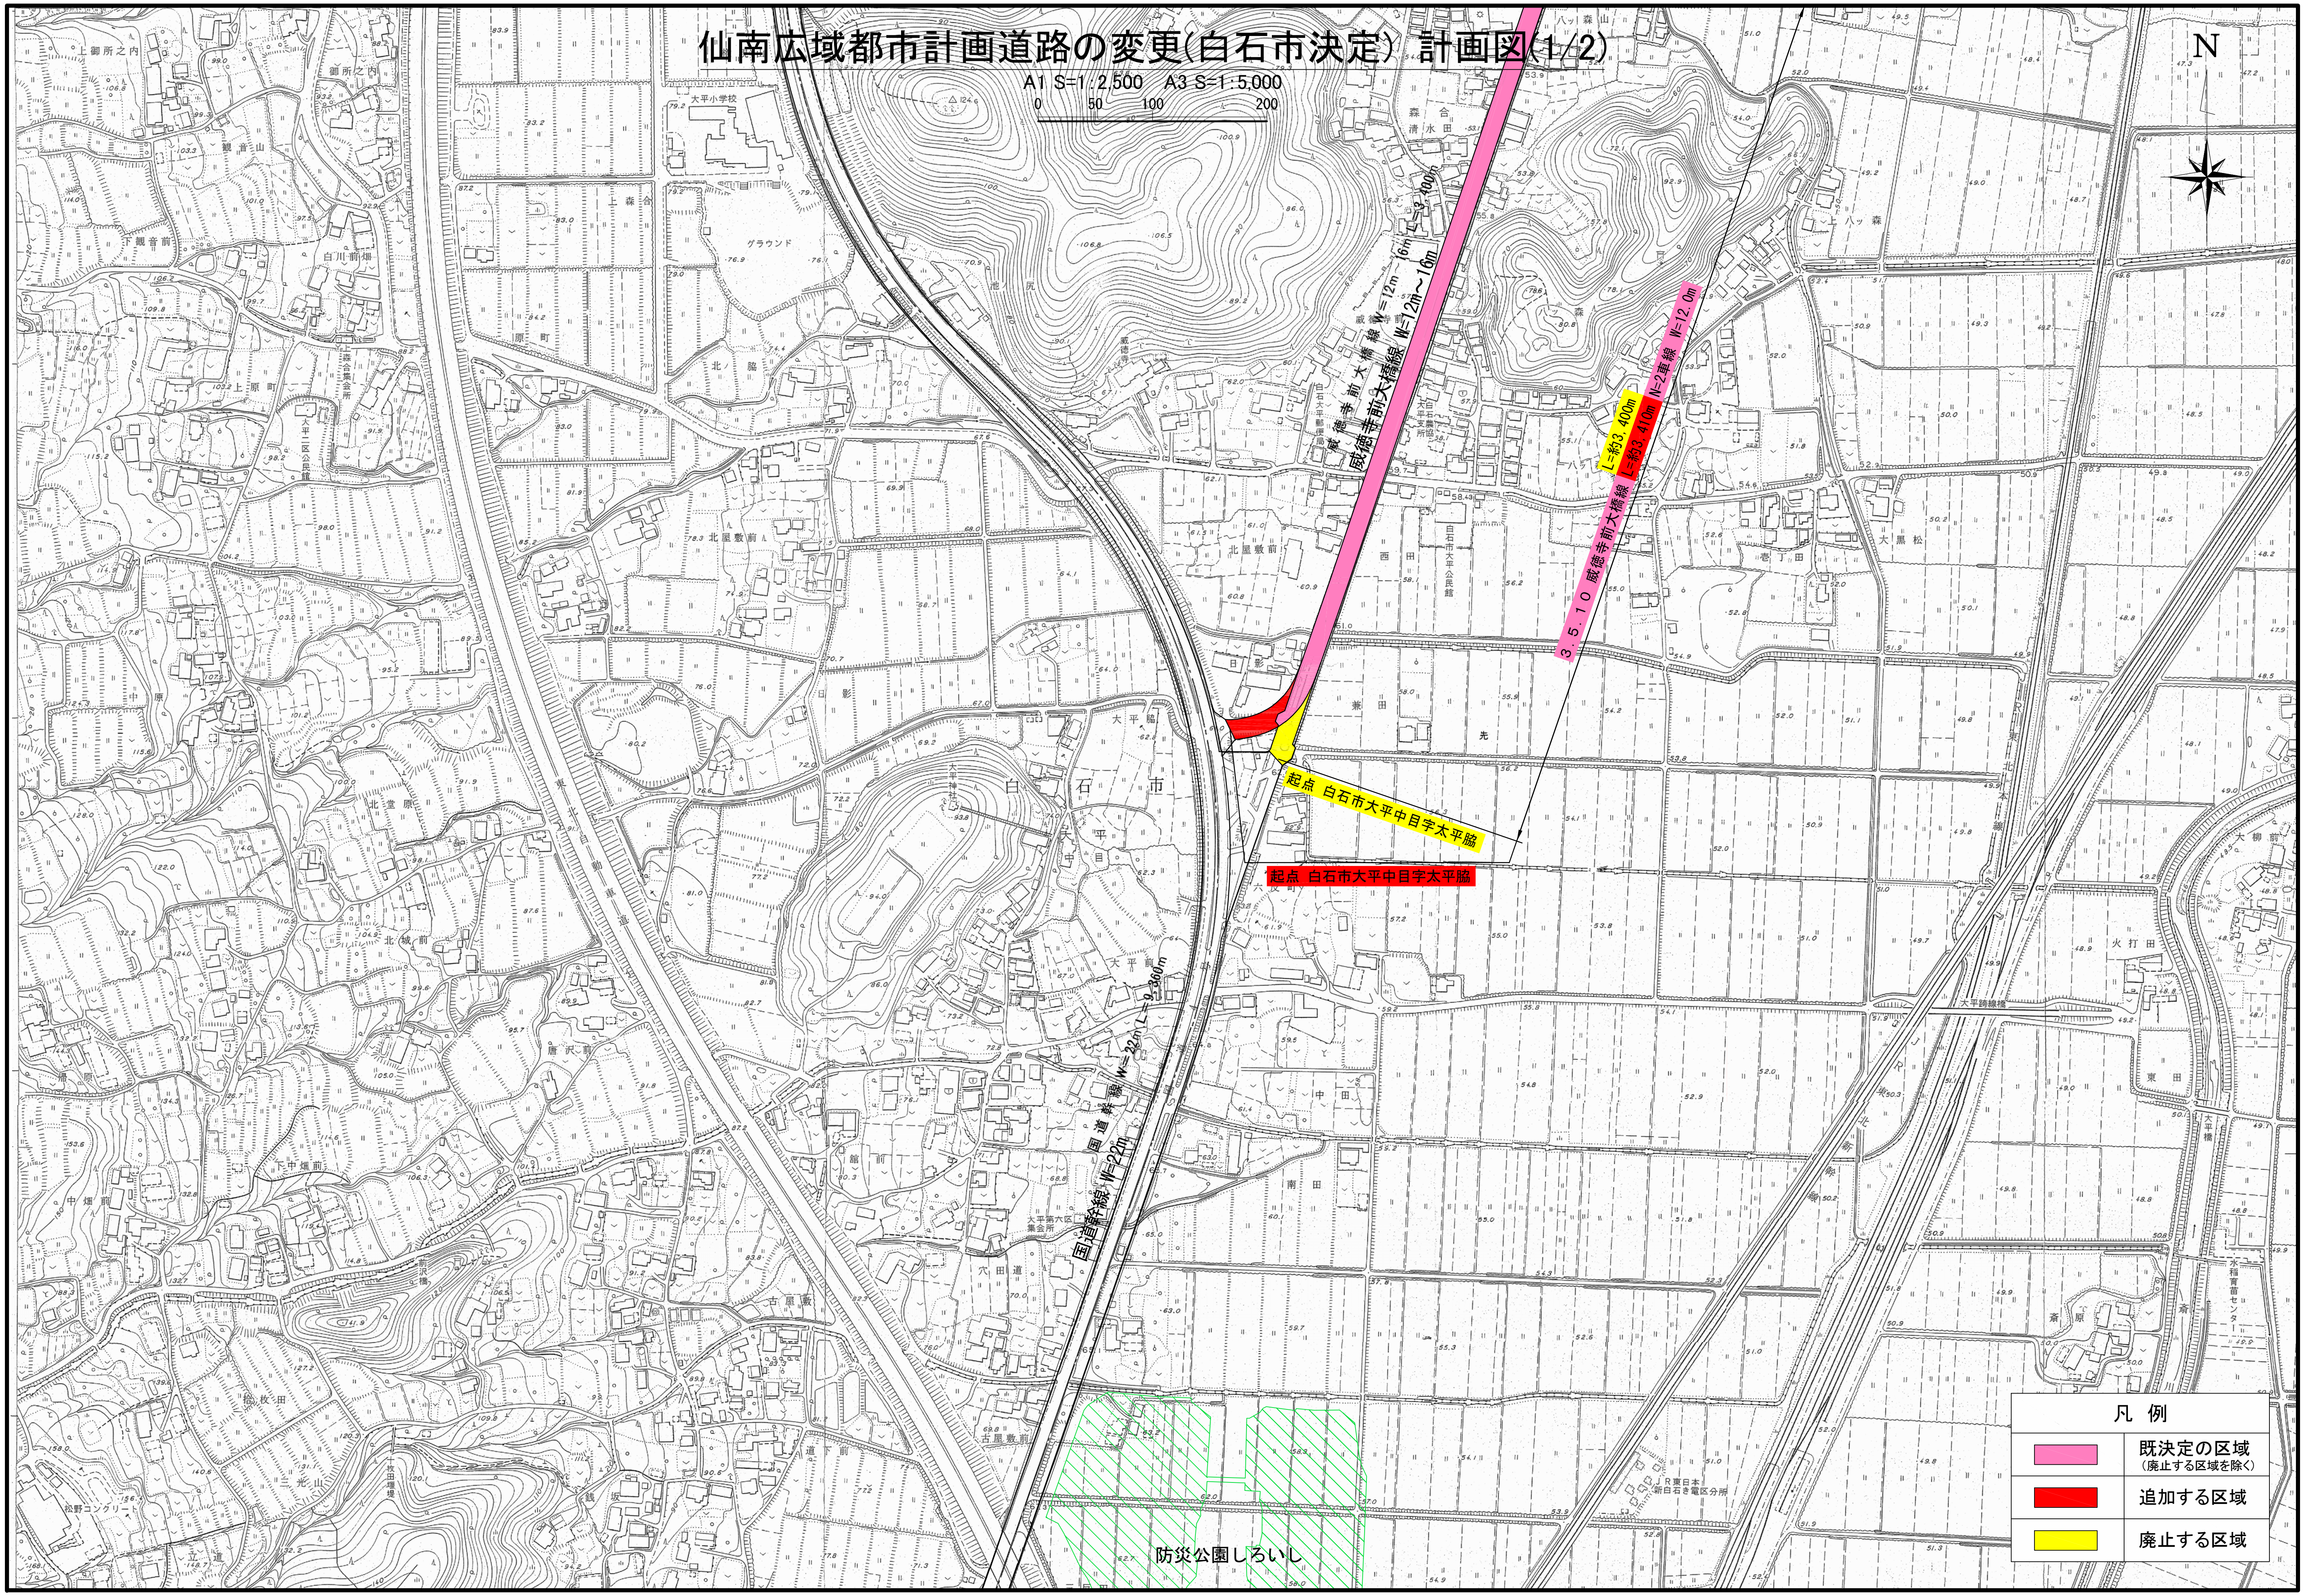
0　50　100　200
N
3.5.10 威徳寺前大橋線 W=12m～16m
威徳寺前大橋線 W=12m～16m L=3,400m
3.5.10 威徳寺前大橋線
L=約3,400m
L=約3,410m
N=2車線 W=12.0m
起点 白石市大平中目字太平脇
起点 白石市大平中目字太平脇
国道幹線 W=22m L=9,360m
国道幹線 W=22m
東北自動車道
白石市
大平小学校
グラウンド
森合
清水田
八ッ森
西田
北屋敷前
兼田
大平中目
大平前
大平第六区集会所
白石市大平公民館
大平郵便局
白石大平支所農協
火打田
東田
斎原
中田
南田
大平跨線橋
JR東日本 新白石電気区分所
水稲育苗センター
防災公園しろいし

凡　例

🟪	既決定の区域 （廃止する区域を除く）
🟥	追加する区域
🟨	廃止する区域

仙南広域都市計画道路の変更(白石市決定) 計画図(2/2)

A1 S=1:2,500 A3 S=1:5,000

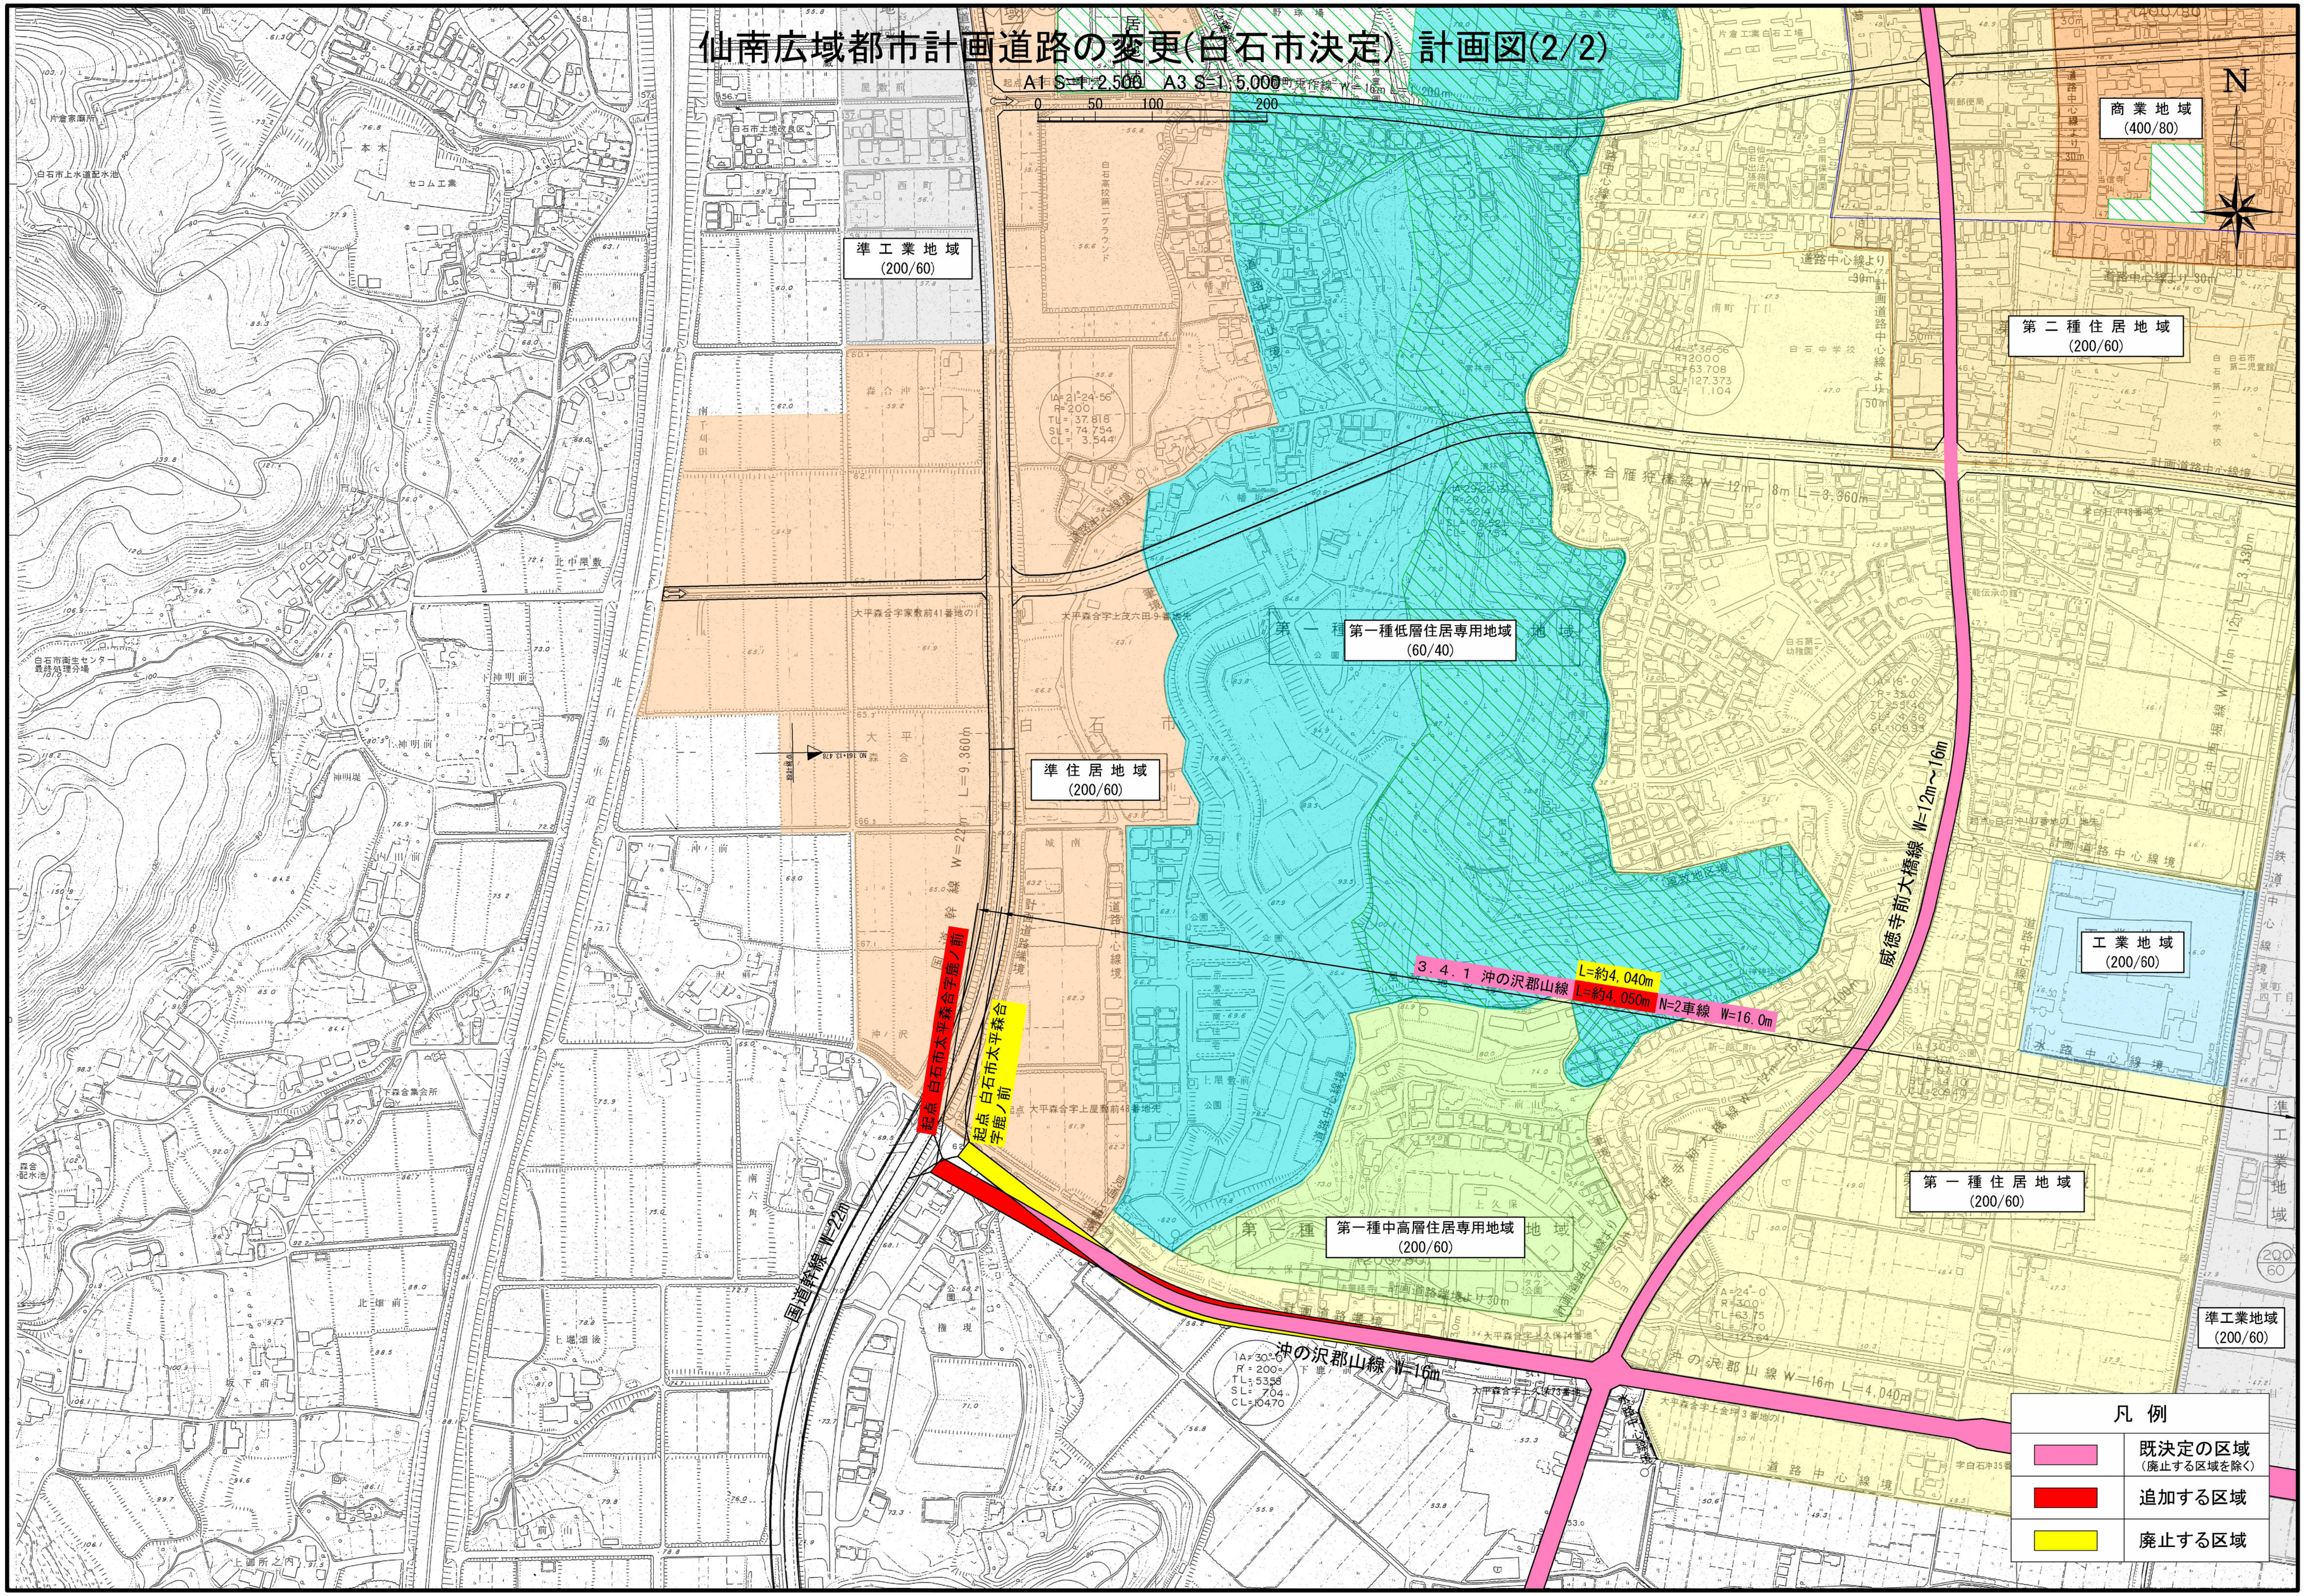
0 50 100 200
N
商業地域
(400/80)
準工業地域
(200/60)
第二種住居地域
(200/60)
第一種低層住居専用地域
(60/40)
準住居地域
(200/60)
工業地域
(200/60)
第一種住居地域
(200/60)
第一種中高層住居専用地域
(200/60)
準工業地域
(200/60)
3．4．1 沖の沢郡山線
L=約4,040m
L=約4,050m
N=2車線 W=16.0m
起点 白石市太平森合字鹿ノ前
起点 白石市太平森合字鹿ノ前
国道幹線 W=22m
沖の沢郡山線 W=16m
威徳寺前大橋線 W=12m～16m

凡例	
🟪	既決定の区域 （廃止する区域を除く）
🟥	追加する区域
🟨	廃止する区域